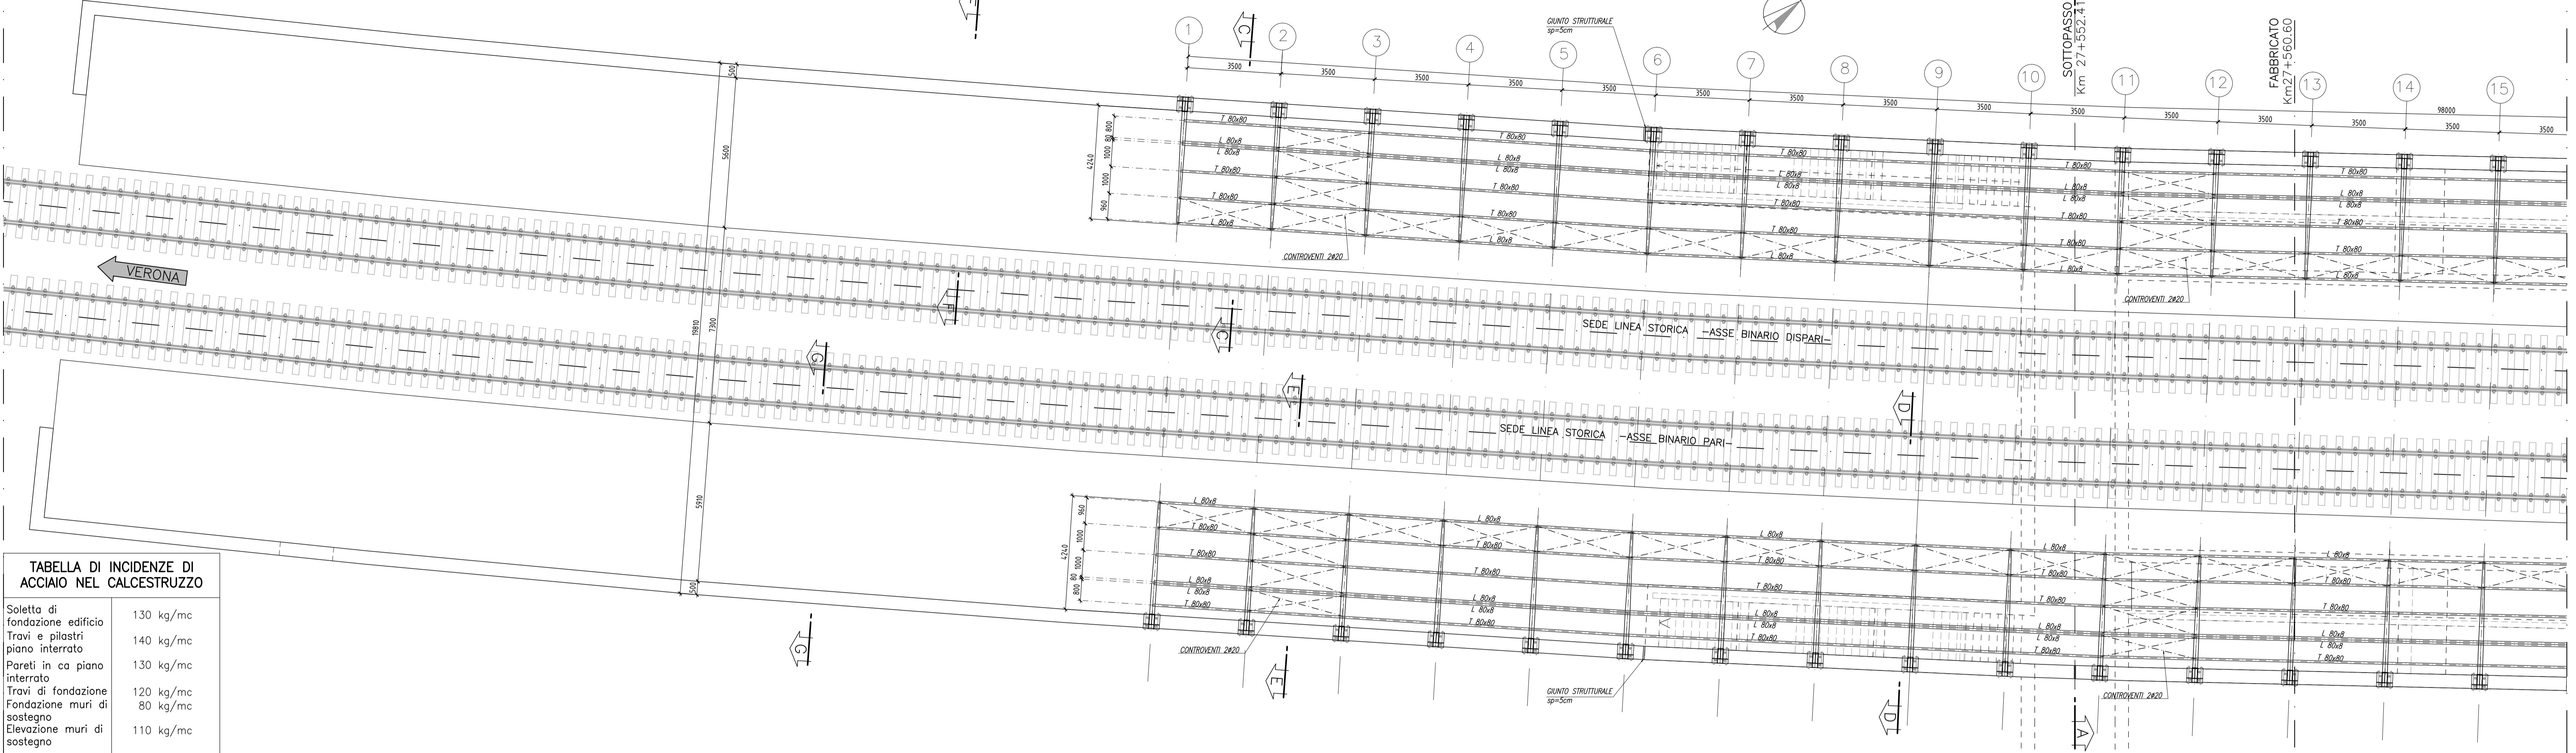





PIANTA BANCHINE PARTE 1  
SCALA 1:100



**TABELLA DI INCIDENZE DI ACCIAIO NEL CALCESTRUZZO**

Soletta di fondazione edificio	130 kg/mc
Travi e pilastri piano interrato	140 kg/mc
Pareti in ca piano interrato	130 kg/mc
Travi di fondazione	120 kg/mc
Fondazione muri di sostegno	80 kg/mc
Elevazione muri di sostegno	110 kg/mc

PIANTA BANCHINE PARTE 2  
SCALA 1:100

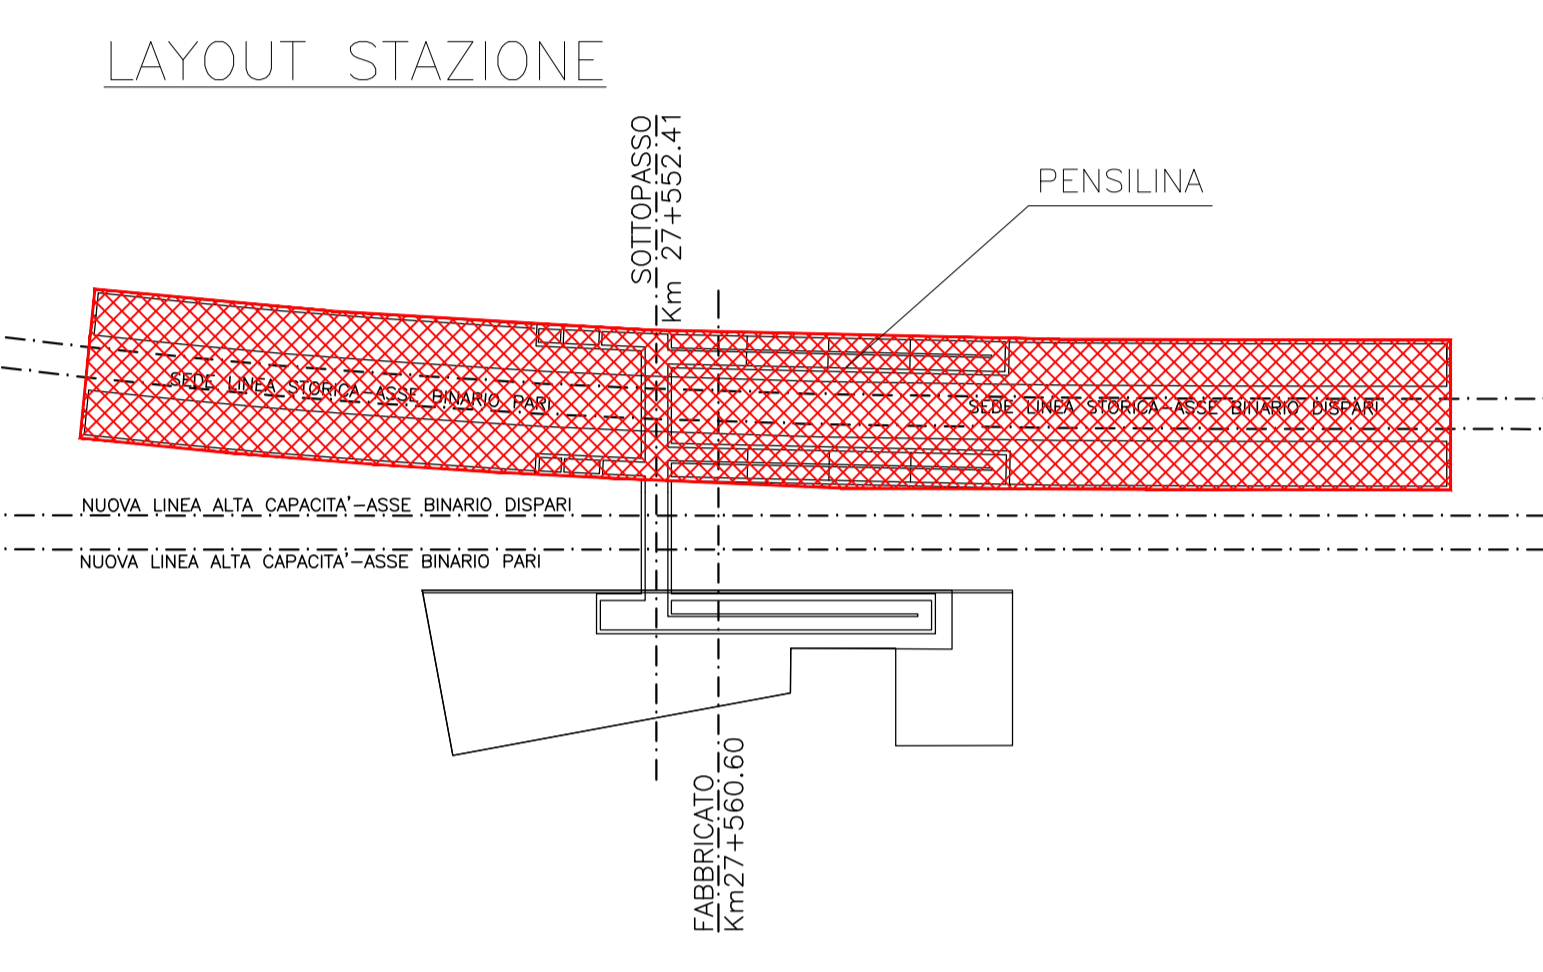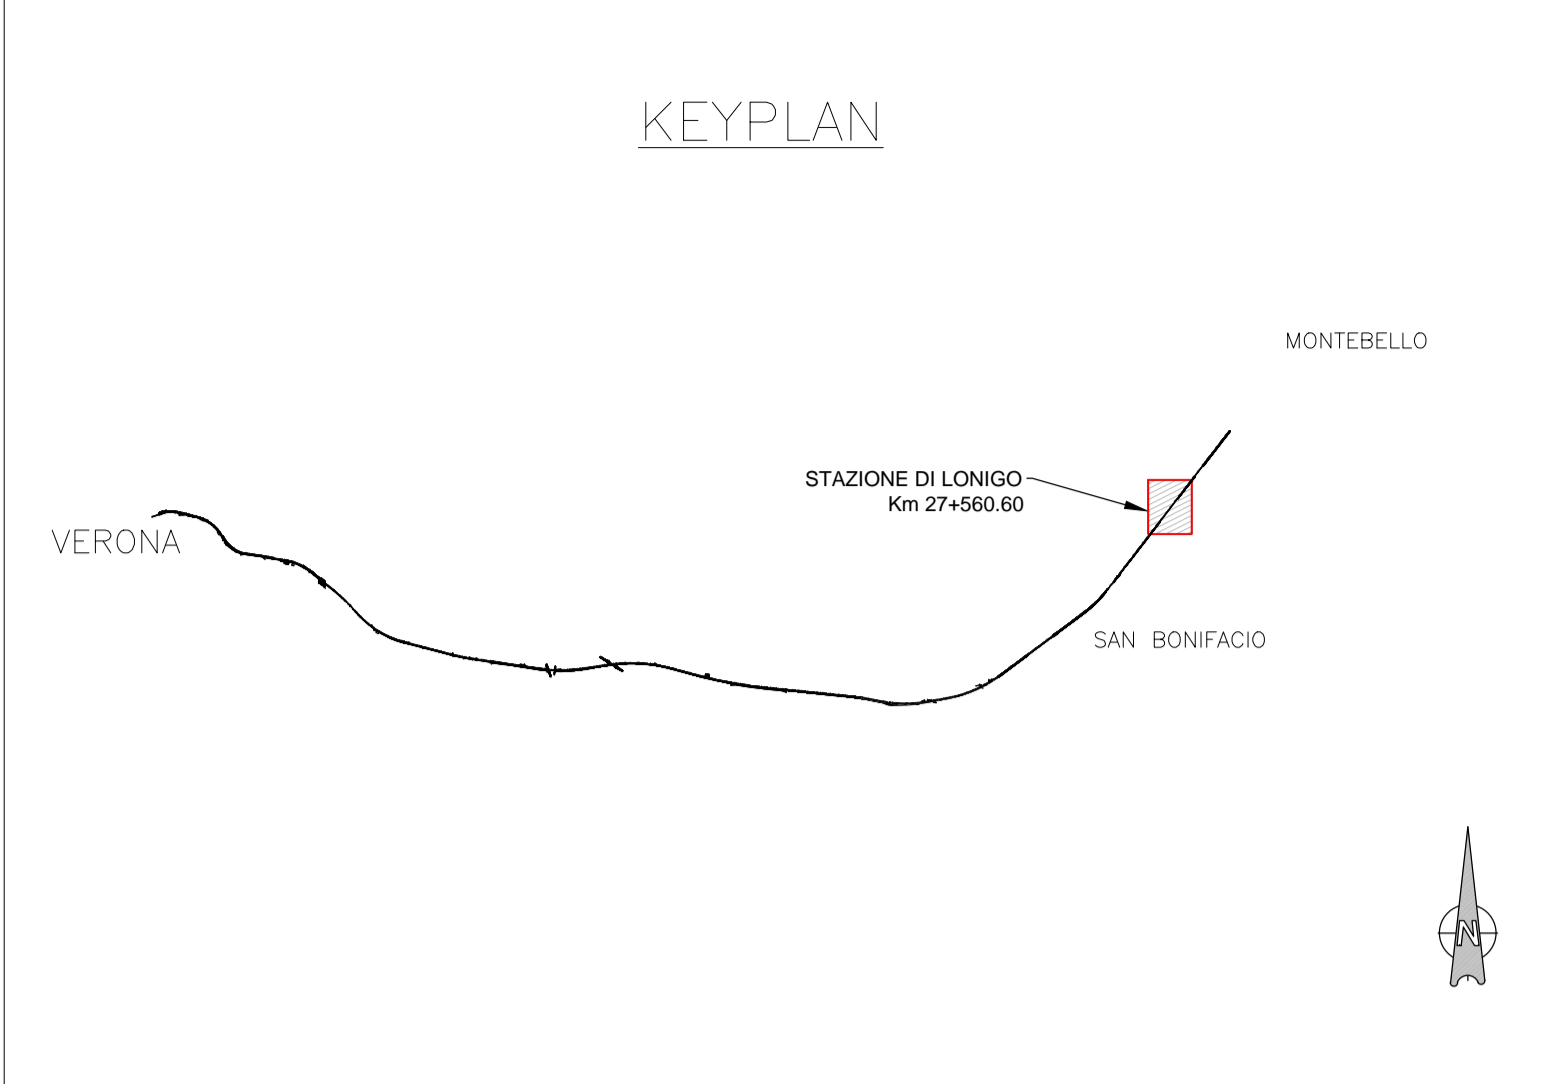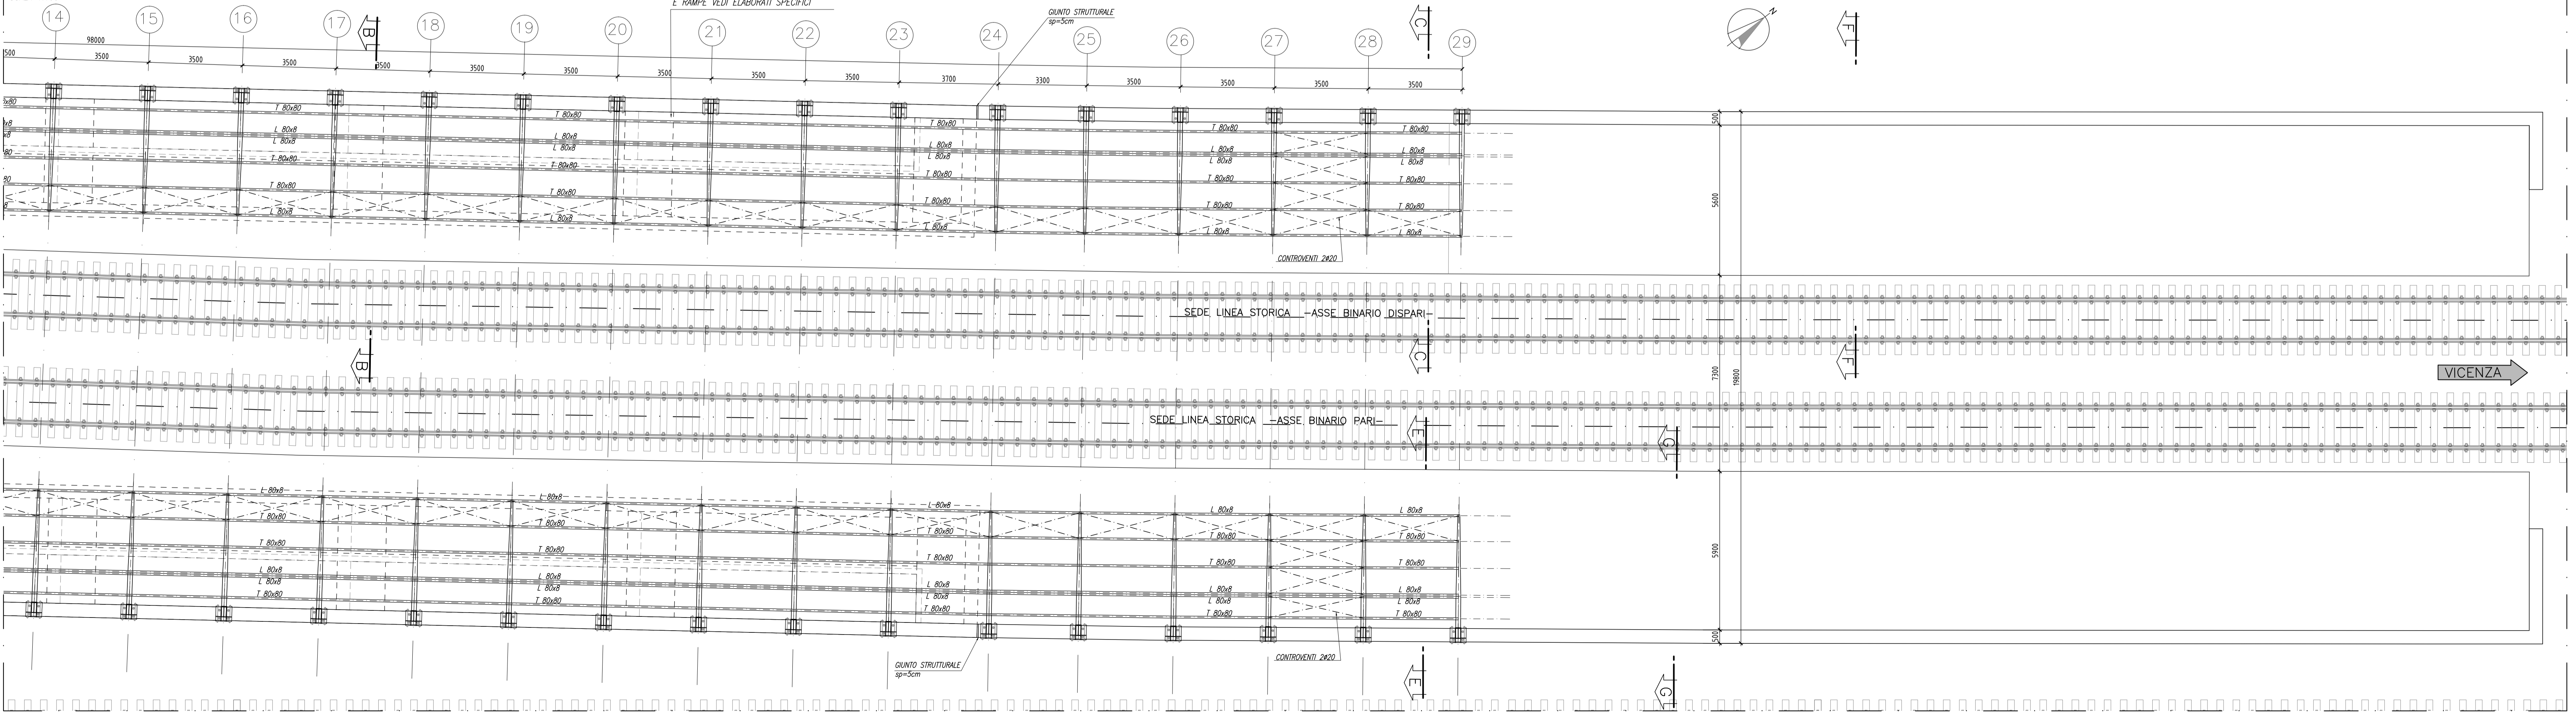

COMMITTENTE: **RFI** RETE FERROVIARIA ITALIANA GRUPPO FERROVIE DELLO STATO ITALIANE

ALTA SORVEGLIANZA: **ITALFERR** GRUPPO FERROVIE DELLO STATO ITALIANE

GENERAL CONTRACTOR: **Consorzio Iri+V Due**

**INFRASTRUTTURE FERROVIARIE STRATEGICHE DEFINITE DALLA LEGGE OBIETTIVO N. 443/01**

**PROGETTO DEFINITIVO**

**LINEA AVIAC VERONA - PADOVA**  
**SUB TRATTA VERONA - VICENZA**  
**1° SUB LOTTO VERONA - MONTEBELLO VICENTINO**

DISEGNO  
FV STAZIONE LONIGO - FABBRICATO KM 27560,60  
PIANTA PENSILINA BANCHINE

GENERAL CONTRACTOR	ITALFERR S.p.A.	SCALA: 1:100
ATI bonifica IL PROGETTISTA INTEGRATORE Franco Paolo Bocchetto Socio amministratore del Consorzio Iri+V Due P.I. 01188120363 Settore Civico e Ambientale	CONSORZIO IRI+V DUE #01188120363	

DATA: \_\_\_\_\_ DATA: \_\_\_\_\_ DATA: \_\_\_\_\_

COMMESSA	LOTTO	FASE	ENTE	TIPO DOC.	OPERA/DISCIPLINA	PROGR.	REV.
IN0D	00	D	I2	BA	FV01100	006	B

VISTO ATI BONIFICA

Progettazione:	Firma Ing. F. P. Bocchetto		Data
Rev.	Descrizione	Redatto	Verificato
A	EMISSIONE	M. Casaroli	S. Grimaldi
B	REVISIONE PER ISTRUTTORIA	M. Casaroli	S. Grimaldi

DATA: SETTEMBRE 2015

File: IN000DIBAFV0100006B\_01A.DWG CUP: J41E9100000009 n. Elab.: \_\_\_\_\_  
CIG: 3320049F17