


LEGENDA QUADRI	
QGBT	= QE GENERALE BT CABINA
UPS	= UPS DI STAZIONE
SOCCORRITORE	
QLT	= QE LOCALI TECNICI
QB	= QE BANCHINE
QAD	= QE ATRIO E SOTTOPASSO
QANT	= QE ANTINCENDIO

ELENCO CAVI DISTRIBUZIONE PRIMARIA SEZIONE NORMALE				
CAVO		PERCORSO		
ID.CIRC.	TIPOLOGIA	FORMAZIONE	PARTENZA	ARRIVO
PN1	FG7(D)M1	-	RETE	QGBT/N
PN2	FG7(D)M1	5G6	QGBT/N	SOCCORRITORE
PN3	FG7(D)M1	5G25	QGBT/N	UPS
PN4	FG7(D)M1	5G4	QGBT/N	QLT/N
PN5	FG7(D)M1	5G6	QGBT/N	QB/N
PN6	FG7(D)M1	5G4	QGBT/N	QAD/N
PN7	FG7(D)M1	5G25	QGBT/N	QANT

ELENCO CAVI DISTRIBUZIONE PRIMARIA SEZIONE CONTINUITA'				
CAVO		PERCORSO		
ID.CIRC.	TIPOLOGIA	FORMAZIONE	PARTENZA	ARRIVO
PC01	FTG10(D)M1	5G25	UPS	QGBT/C
PC02	FTG10(D)M1	5G6	QGBT/C	QLT/N
PC03	FTG10(D)M1	5G4	QGBT/C	QB/N
PC04	FTG10(D)M1	3G2,5	QGBT/C	QANT

ELENCO CAVI DISTRIBUZIONE PRIMARIA SEZIONE EMERGENZA				
CAVO		PERCORSO		
ID.CIRC.	TIPOLOGIA	FORMAZIONE	PARTENZA	ARRIVO
PE01	FTG10(D)M1	5G6	SOCCORRITORE	QGBT/E
PE02	FTG10(D)M1	5G2,5	QGBT/E	QLT/E
PE03	FTG10(D)M1	5G4	QGBT/E	QB/E
PE04	FTG10(D)M1	5G4	QGBT/E	QAD/E

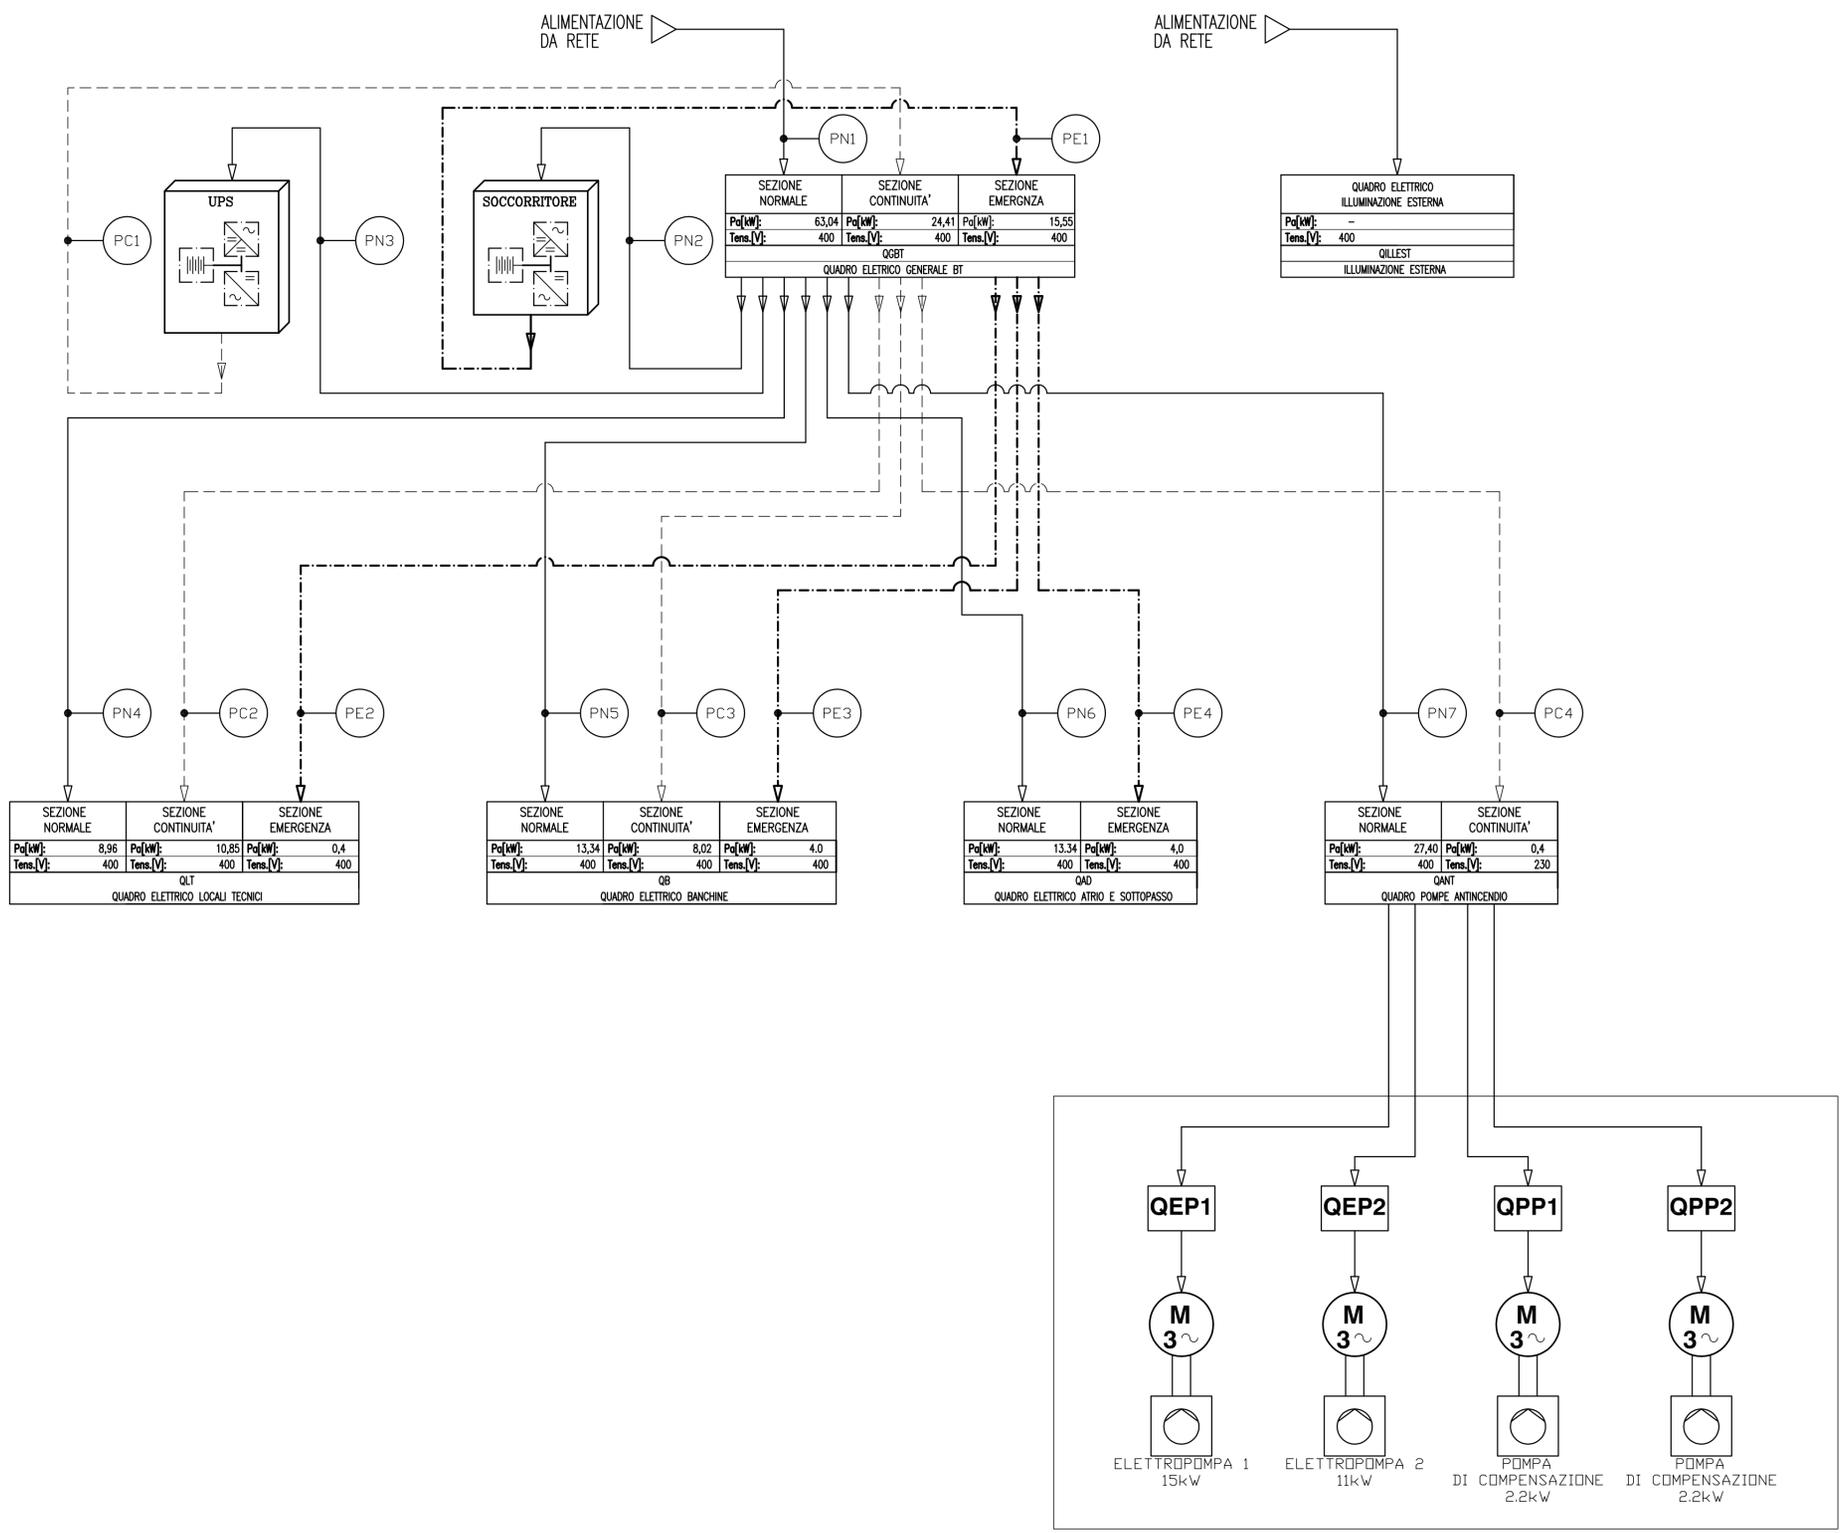

COMMITTENTE:

ALTA Sorveglianza:

GENERAL CONTRACTOR:

INFRASTRUTTURE FERROVIARIE STRATEGICHE DEFINITE DALLA LEGGE OBIETTIVO N. 443/01

PROGETTO DEFINITIVO

LINEA AV/AC VERONA - PADOVA

SUB TRATTA VERONA - VICENZA

1° SUB LOTTO VERONA - MONTEBELLO VICENTINO

STAZIONE LONIGO - IMPIANTI TECNOLOGICI

IMPIANTO ELETTRICO

SCHEMA A BLOCCHI DI ALIMENTAZIONE GENERALE

GENERAL CONTRACTOR		ITALFERR S.p.A.	
ATI bonifica	CONSORZIO IRICAV DUE		
IL PROGETTISTA INTEGRATORE	Il Direttore		SCALA :
FRANCO PIRELLA BOCCHETTO Incarico: #10000 degli Impianti della Provvidenza di Roma Settore: Caltanissetta - Anticentro Data: Maggio 2015		Data: Maggio 2015	Data: Maggio 2015

COMMESSA	LOTTO	FASE	ENTE	TIPO DOC.	OPERA/DISCIPLINA	PROGR.	REV.
I N O D	0 0	D	I 2	D X	F V 0 1 A 8	0 0 3	A

ATI bonifica

VISTO ATI BONIFICA

Firma _____ Data _____

Maggio 2015

Progettazione:	Redatto	Data	Verificato	Data	Approvato	Data	Autorizzato
Rev. A	DE LUCA L.	15/05/2015	SAVIGNANO E.	20/05/2015	FRANCO E.	23/05/2015	

Descrizione: EMISSIONE

Data: Maggio 2015

File: IN000012DXFV01A8003A_00A.DWG CUP: J41E9100000009 n. Elab.:
CIG: 3320049F17