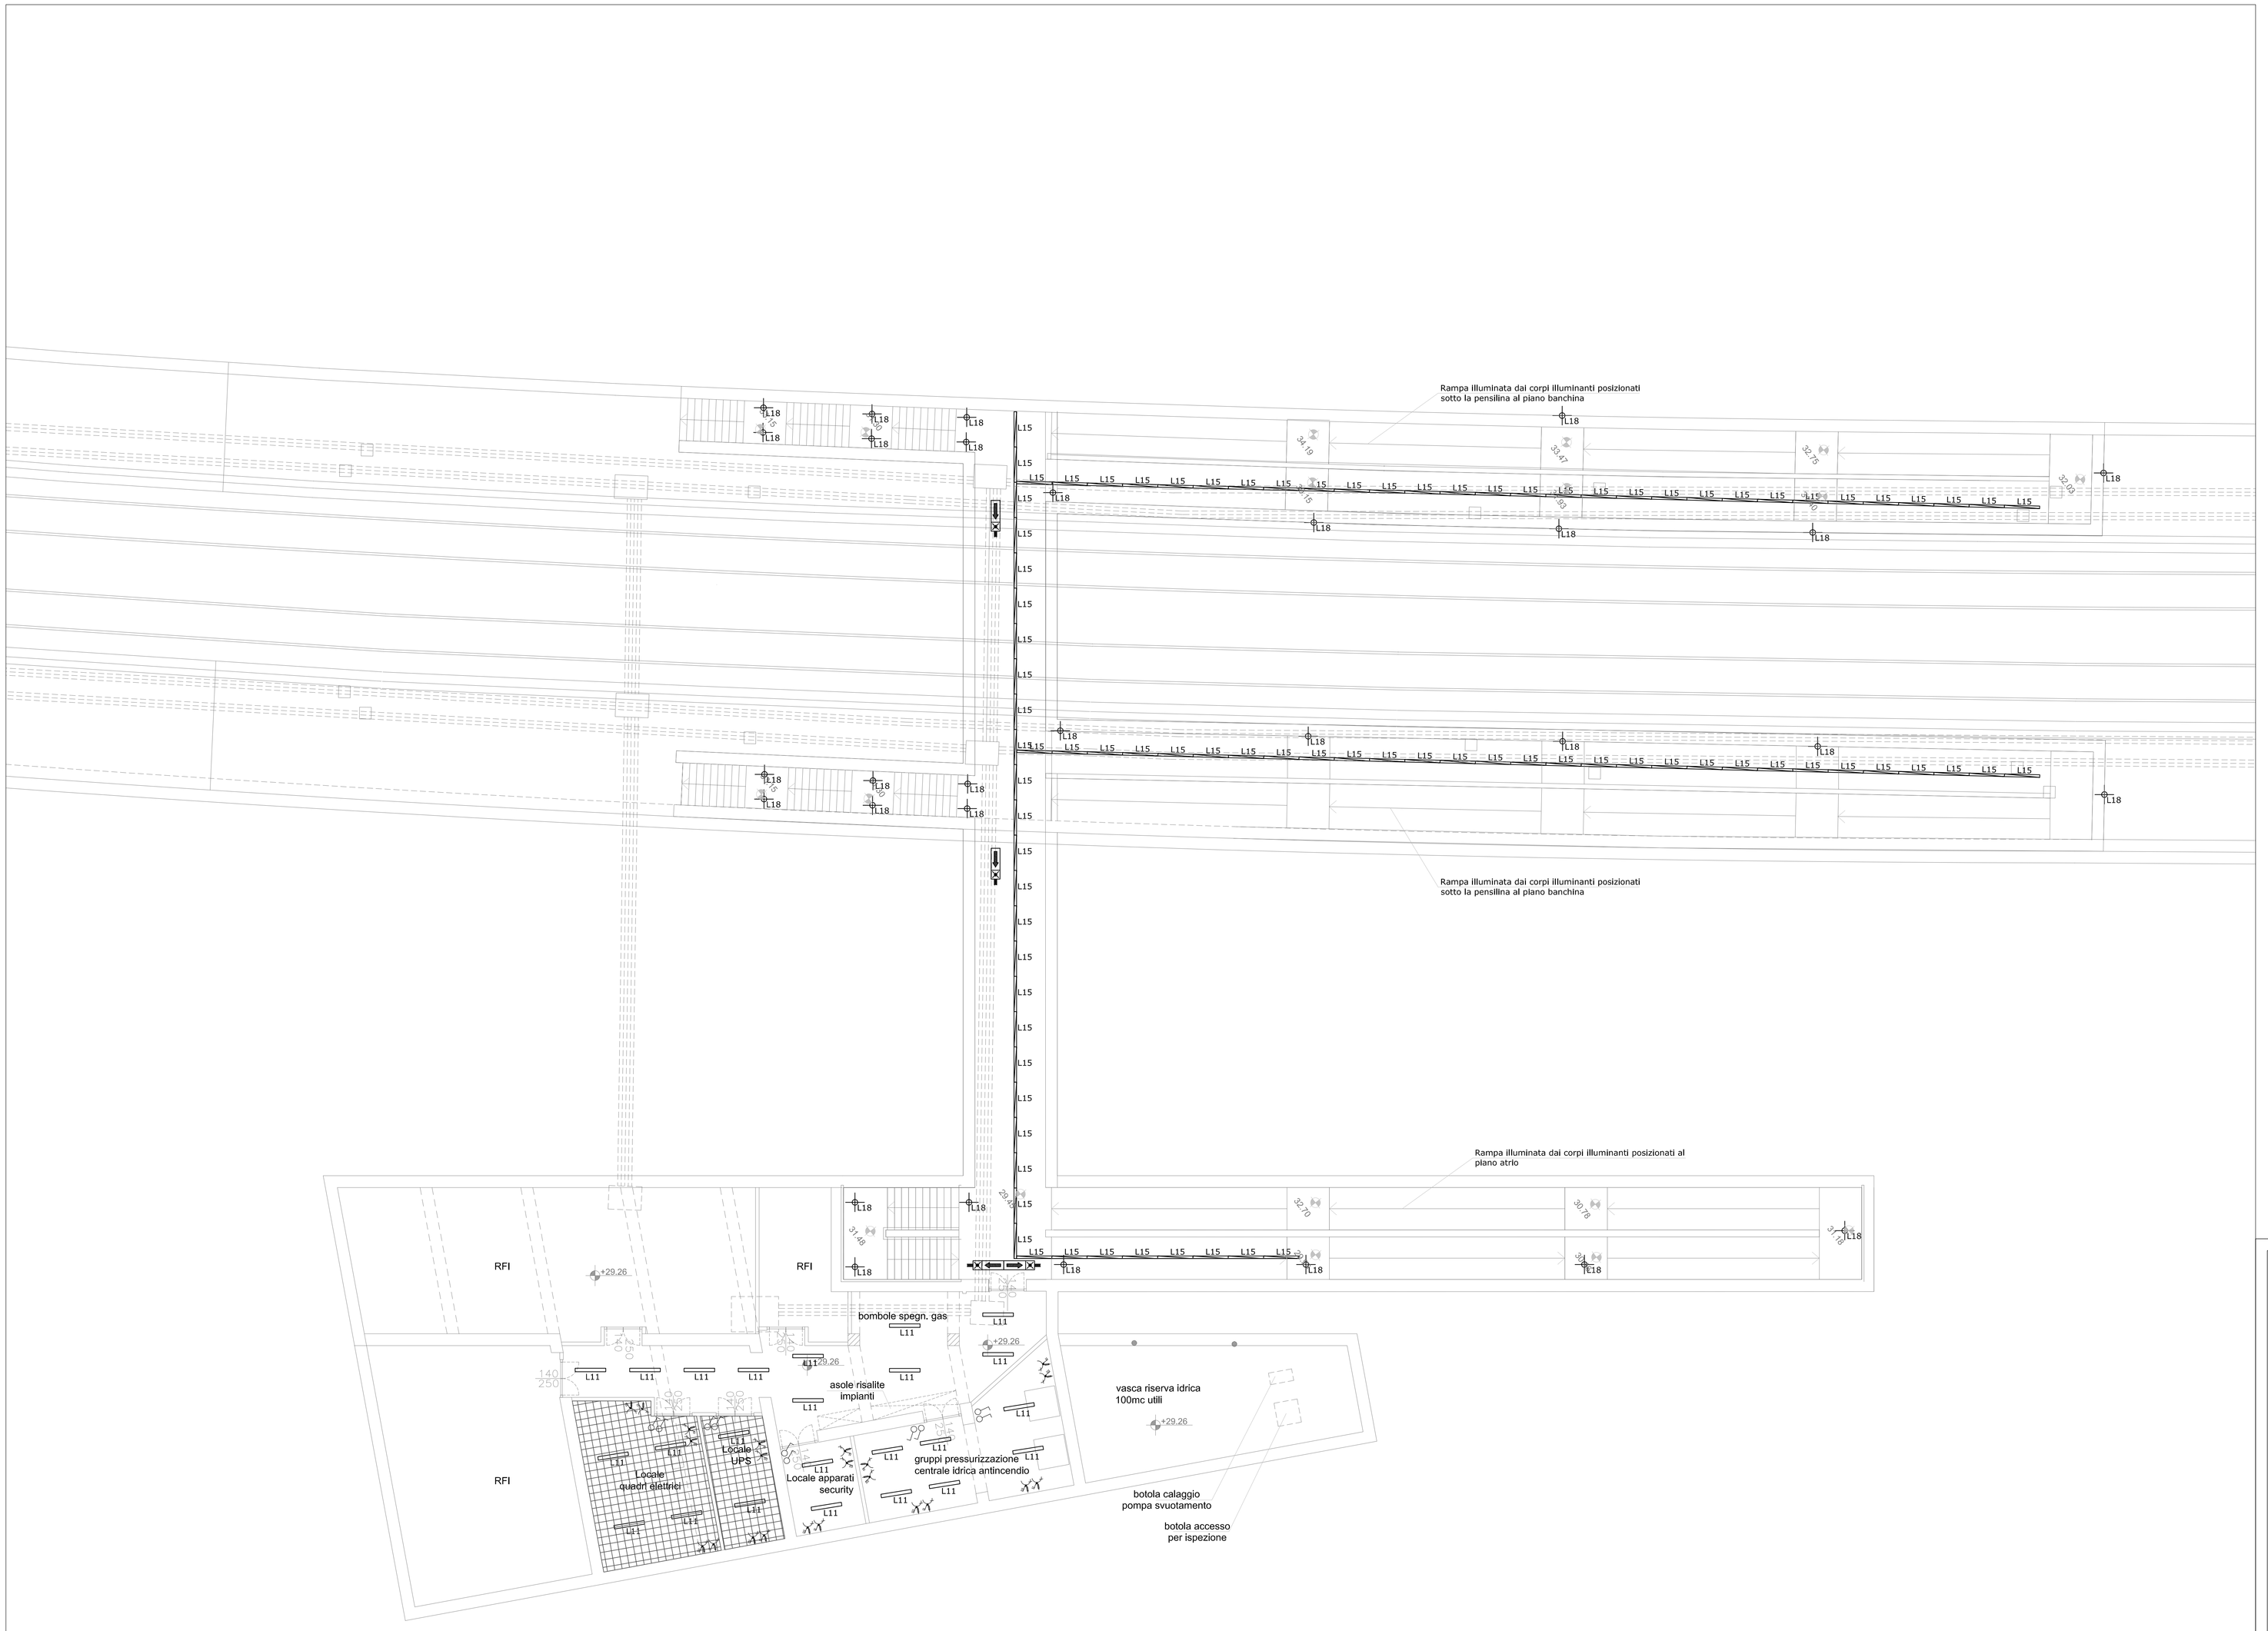

LEGENDA IMPIANTI LUCE ED FM

	Presa tipo CEE tipo F+N+T 16A con interblocco e fusibili posta in cassetta chiudibile a chiave (PC01) - ZONE CON PUBBLICO
	Presa ad alveoli allineati 10/16 A interbloccata con interruttore 16 A (PM03)
	Presa tipo CEE 230V 2F+T 16 A con interblocco e fusibili (PC01)
	Presa tipo CEE 400V 3F+N+T 16 A con interblocco e fusibili (PC02)
	Punto accensione; interruttore semplice
	Percorso esodo a bandiera
L9	Colonna per illuminazione zone pedonali. Altezza 3m, Ø170mm, Lampada 70W HIT, Emissione complessiva verso il basso.
L11	Plafoniera stagna IP65, equipaggiata con lampada fluorescente, corpo in policarbonato autoestinguente stampato ad iniezione. Schermo in policarbonato autoestinguente, stabilizzato ai raggi UV, trasparente stampato ad iniezione. Dimensioni: 1270x160x110 mm - 2x36W T26. Classe I di isolamento
L15	Sistema luminoso modulare ad emissione diretta con sorgenti Led ad incasso in controsoffitto. Modulo per luce generale (Low Contrast) specifico per fila continua. Profilo doppia lunghezza in estrusione di alluminio versione minimal (frameless); schermo opale in metacrilato predisposto per accoppiamenti a sovrapposizione con moduli successivi. Impianto di alimentazione elettronica integrato nell'apparecchio. Led bianco neutral ad elevato rendimento. Piastra dimmerabile DALI. Dimensioni: 2397 x 60 x 100 mm.
L19	Sistema luminoso modulare ad emissione diretta con sorgenti Led. Modulo per luce generale (Low Contrast) specifico per fila continua. Profilo doppia lunghezza in estrusione di alluminio versione minimal (frameless); schermo opale in metacrilato predisposto per accoppiamenti a sovrapposizione con moduli successivi. Impianto di alimentazione elettronica integrato nell'apparecchio. Led bianco neutral ad elevato rendimento. Piastra dimmerabile DALI. Dimensioni: 2397 x 60 x 100 mm.
L18	Apparecchio ad incasso rotondo orientabile con Led 6x1,5W neutral white (4200°K) con ottica spot. Incasso con falda costituito da un unico corpo in pressofusione di alluminio. Composto nella parte superiore da un dissipatore termico che favorisce lo smaltimento di calore emesso dalla sorgente luminosa. Ottiche led con unica lente in materiale termoplastico. Sorgente arretrata di 40 mm per ottenere un maggiore comfort visivo. Dimensioni diametro 85 x 105 mm
TL16	Apparecchio ad incasso rotondo orientabile con Led 6x1,5W neutral white (4200°K) con ottica spot. Incasso con falda costituito da un unico corpo in pressofusione di alluminio. Composto nella parte superiore da un dissipatore termico che favorisce lo smaltimento di calore emesso dalla sorgente luminosa. Ottiche led con unica lente in materiale termoplastico. Sorgente arretrata di 40 mm per ottenere un maggiore comfort visivo. Dimensioni diametro 85 x 105 mm
L6	Gamma di faretti da incasso di forma quadrata con LED di ultima generazione DLMi Corpo: in alluminio pressofuso, completo di vetro Riflettore: ottica dark light in alluminio brillantato antiriflesso che permette di ottimizzare l'efficienza luminosa LED ad alta efficianza 1100 lm - 11W - 3000/4000 K - 78° - CRI 80 Fattore di potenza: #0,9 mantenimento del flusso luminoso al 70%: 60,000 h - diametro incasso 135/145 mm
TL2	Apparecchio rotondo fisso ad incasso finalizzato all'uso della lampada LED, realizzato con corpo in alluminio pressofuso e sistema di dissipazione passiva per installazione ad incasso nel controsoffitto, con schermo opale a filo controsoffitto con falda in appoggio. Grado di protezione IP20, versione dimmerabile con interfaccia DALI. Dimensioni diametro 226 x 103 mm - Seogente LED con temperatura di colore 4000 e 5400 °K, potenza assorbita 25W, flusso emesso 3000 lm. Classe I di isolamento
TL4	Apparecchio illuminante per montaggio a plafone di forma rotonda. Dimensioni diametro 440 x 139 mm, altezza 139 mm. Armatura in alluminio pressato in pezzo unico. Rifrattore concavo con superficie opale omogenea. Finitura interna ad alta riflessione. Sorgente LED potenza 60W, temperatura di colore 4300 °K, flusso 2545 lm. Cablaggio elettronico con interfaccia DALI. Grado di protezione IP20. Classe I di isolamento

COMMITTENTE:

RFI RETE FERROVIARIA ITALIANA
GRUPPO FERROVIE DELLO STATO ITALIANE

ALTA SORVEGLIANZA:

ITALFERR
GRUPPO FERROVIE DELLO STATO

GENERAL CONTRACTOR:

Consorzio IricAV Due

INFRASTRUTTURE FERROVIARIE STRATEGICHE DEFINITE DALLA LEGGE OBIETTIVO N. 443/01

PROGETTO DEFINITIVO

LINEA AV/AC VERONA - PADOVA
SUB TRATTA VERONA - VICENZA

1° SUB LOTTO VERONA - MONTEBELLO VINCENTINO

STAZIONE LONIGO - IMPIANTI TECNOLOGICI
IMPIANTO ELETTRICO
LAYOUT DISPOSIZIONE APPARECCHIATURE LUCE E FM - LOCALI TECNICI E SOTTOPASSO

GENERAL CONTRACTOR		ITALFERR S.p.A.	
ATI bonifica IL PROGETTISTA INTEGRATORE Franco Pende Bocchetto Iscritto all'Ordine degli Ingegneri della Provincia di Napoli n° 5664 ai n° 5664 - Sez. A Data: Maggio 2015	CONSORZIO IRICAV DUE Il Direttore Data: Maggio 2015	Data: Maggio 2015	SCALA : 1:100

COMMESSA	LOTTO	FASE	ENTE	TIPO DOC.	OPERA/DISCIPLINA	PROGR.	REV.
IN0D	00	D	I2	PA	FV01A8	007	A

ATI bonifica

VISTO ATI BONIFICA	
Firma	Data
	Maggio 2015

Progettazione:

Rev.	Descrizione	Redatto	Data	Verificato	Data	Approvato	Data	Autorizzato
A	EMISSIONE	DE LUCA L.	15/05/2015	SAVIGNANO E.	20/05/2015	FRANCO E.	23/05/2015	Data: Maggio 2015

File: IN0D00DI2PAFV01A8007A_ 00A.DWG

CUP:	J41E91000000009	n. Elab.:
CIG:	3320049F17	