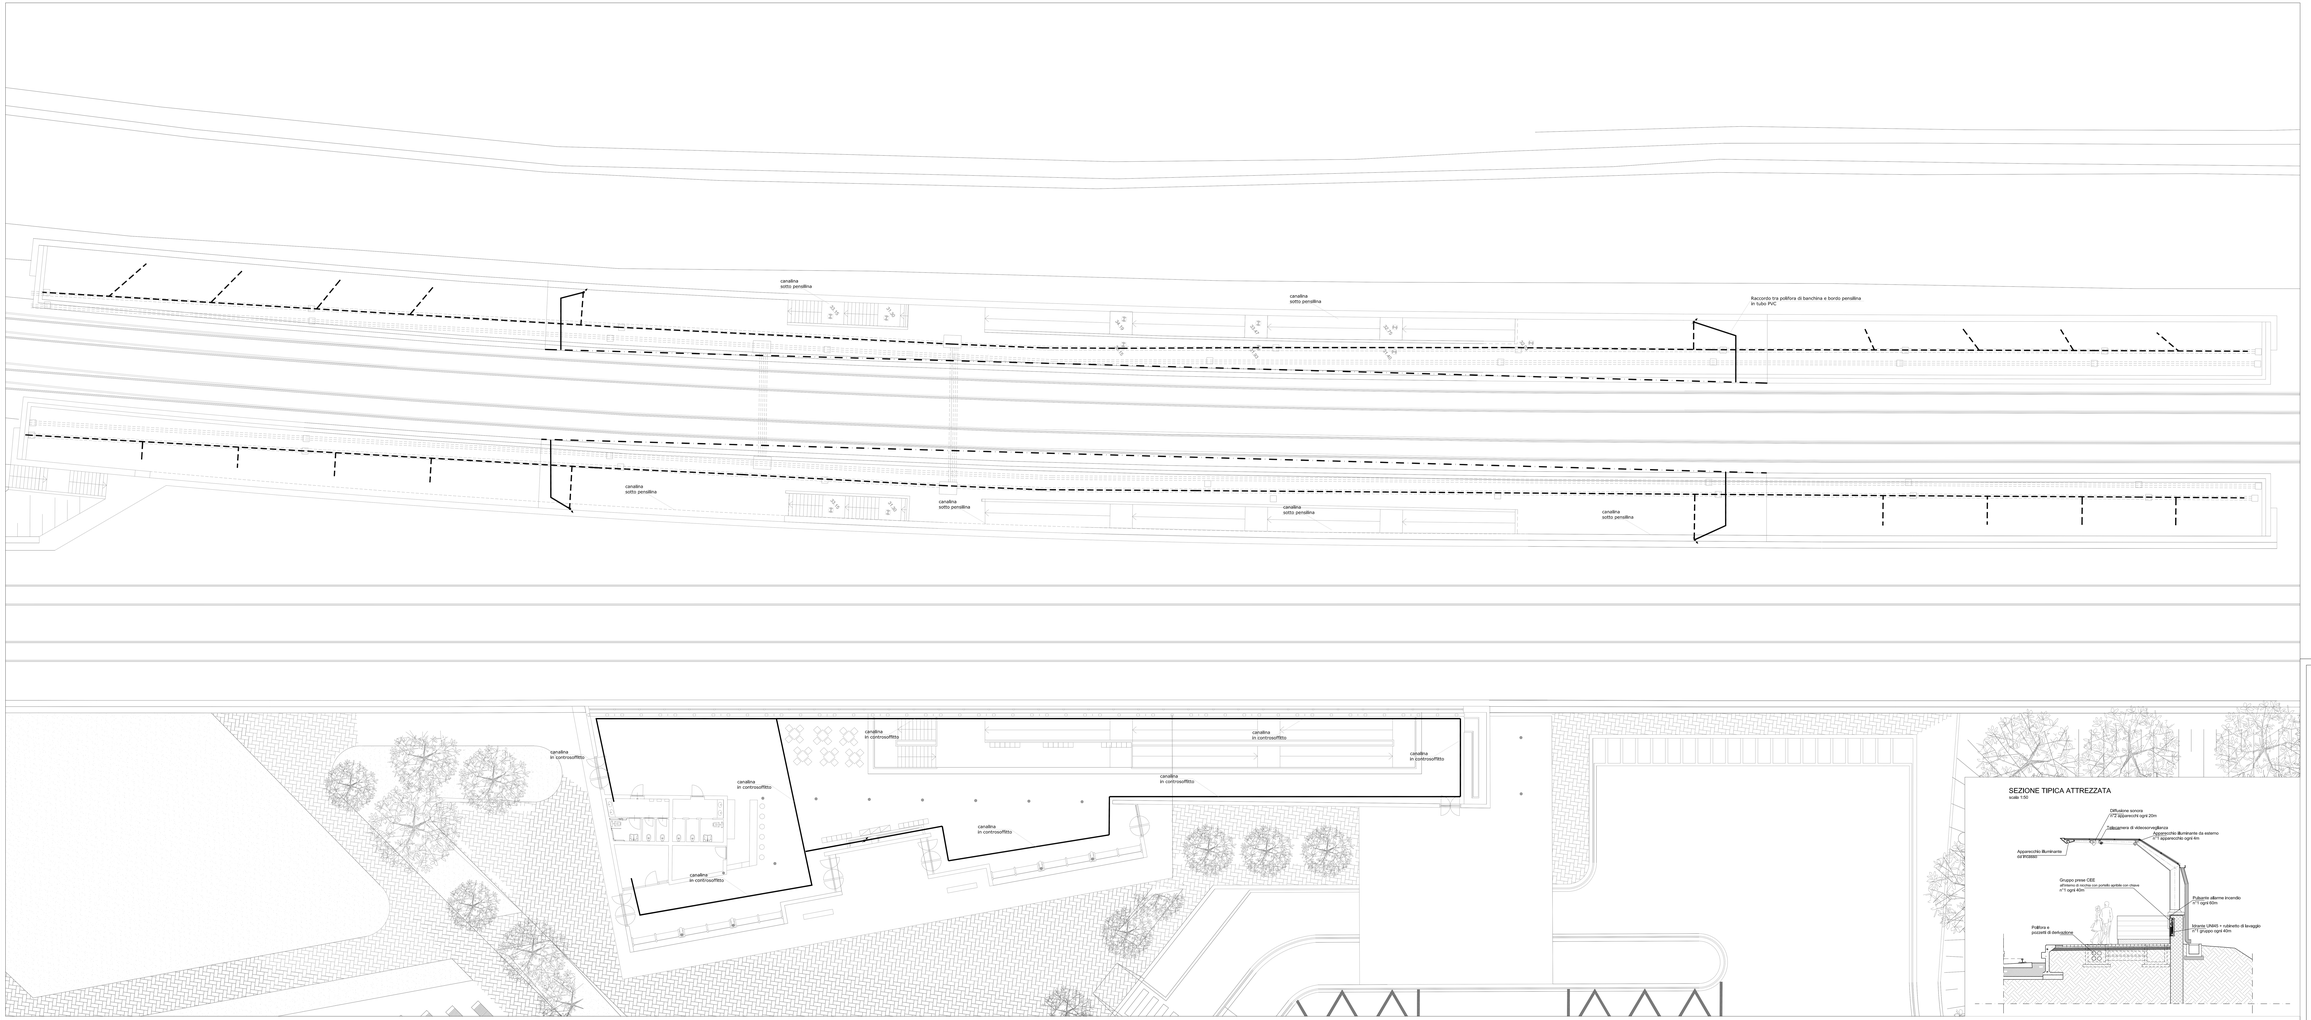
canalina
sotto pensilina
canalina
sotto pensilina
Raccordo tra pollifora di banchina e bordo pensilina
in tubo PVC
canalina
sotto pensilina
canalina
sotto pensilina
canalina
sotto pensilina
canalina
sotto pensilina
canalina
in controsoffitto
canalina
in controsoffitto
canalina
in controsoffitto