
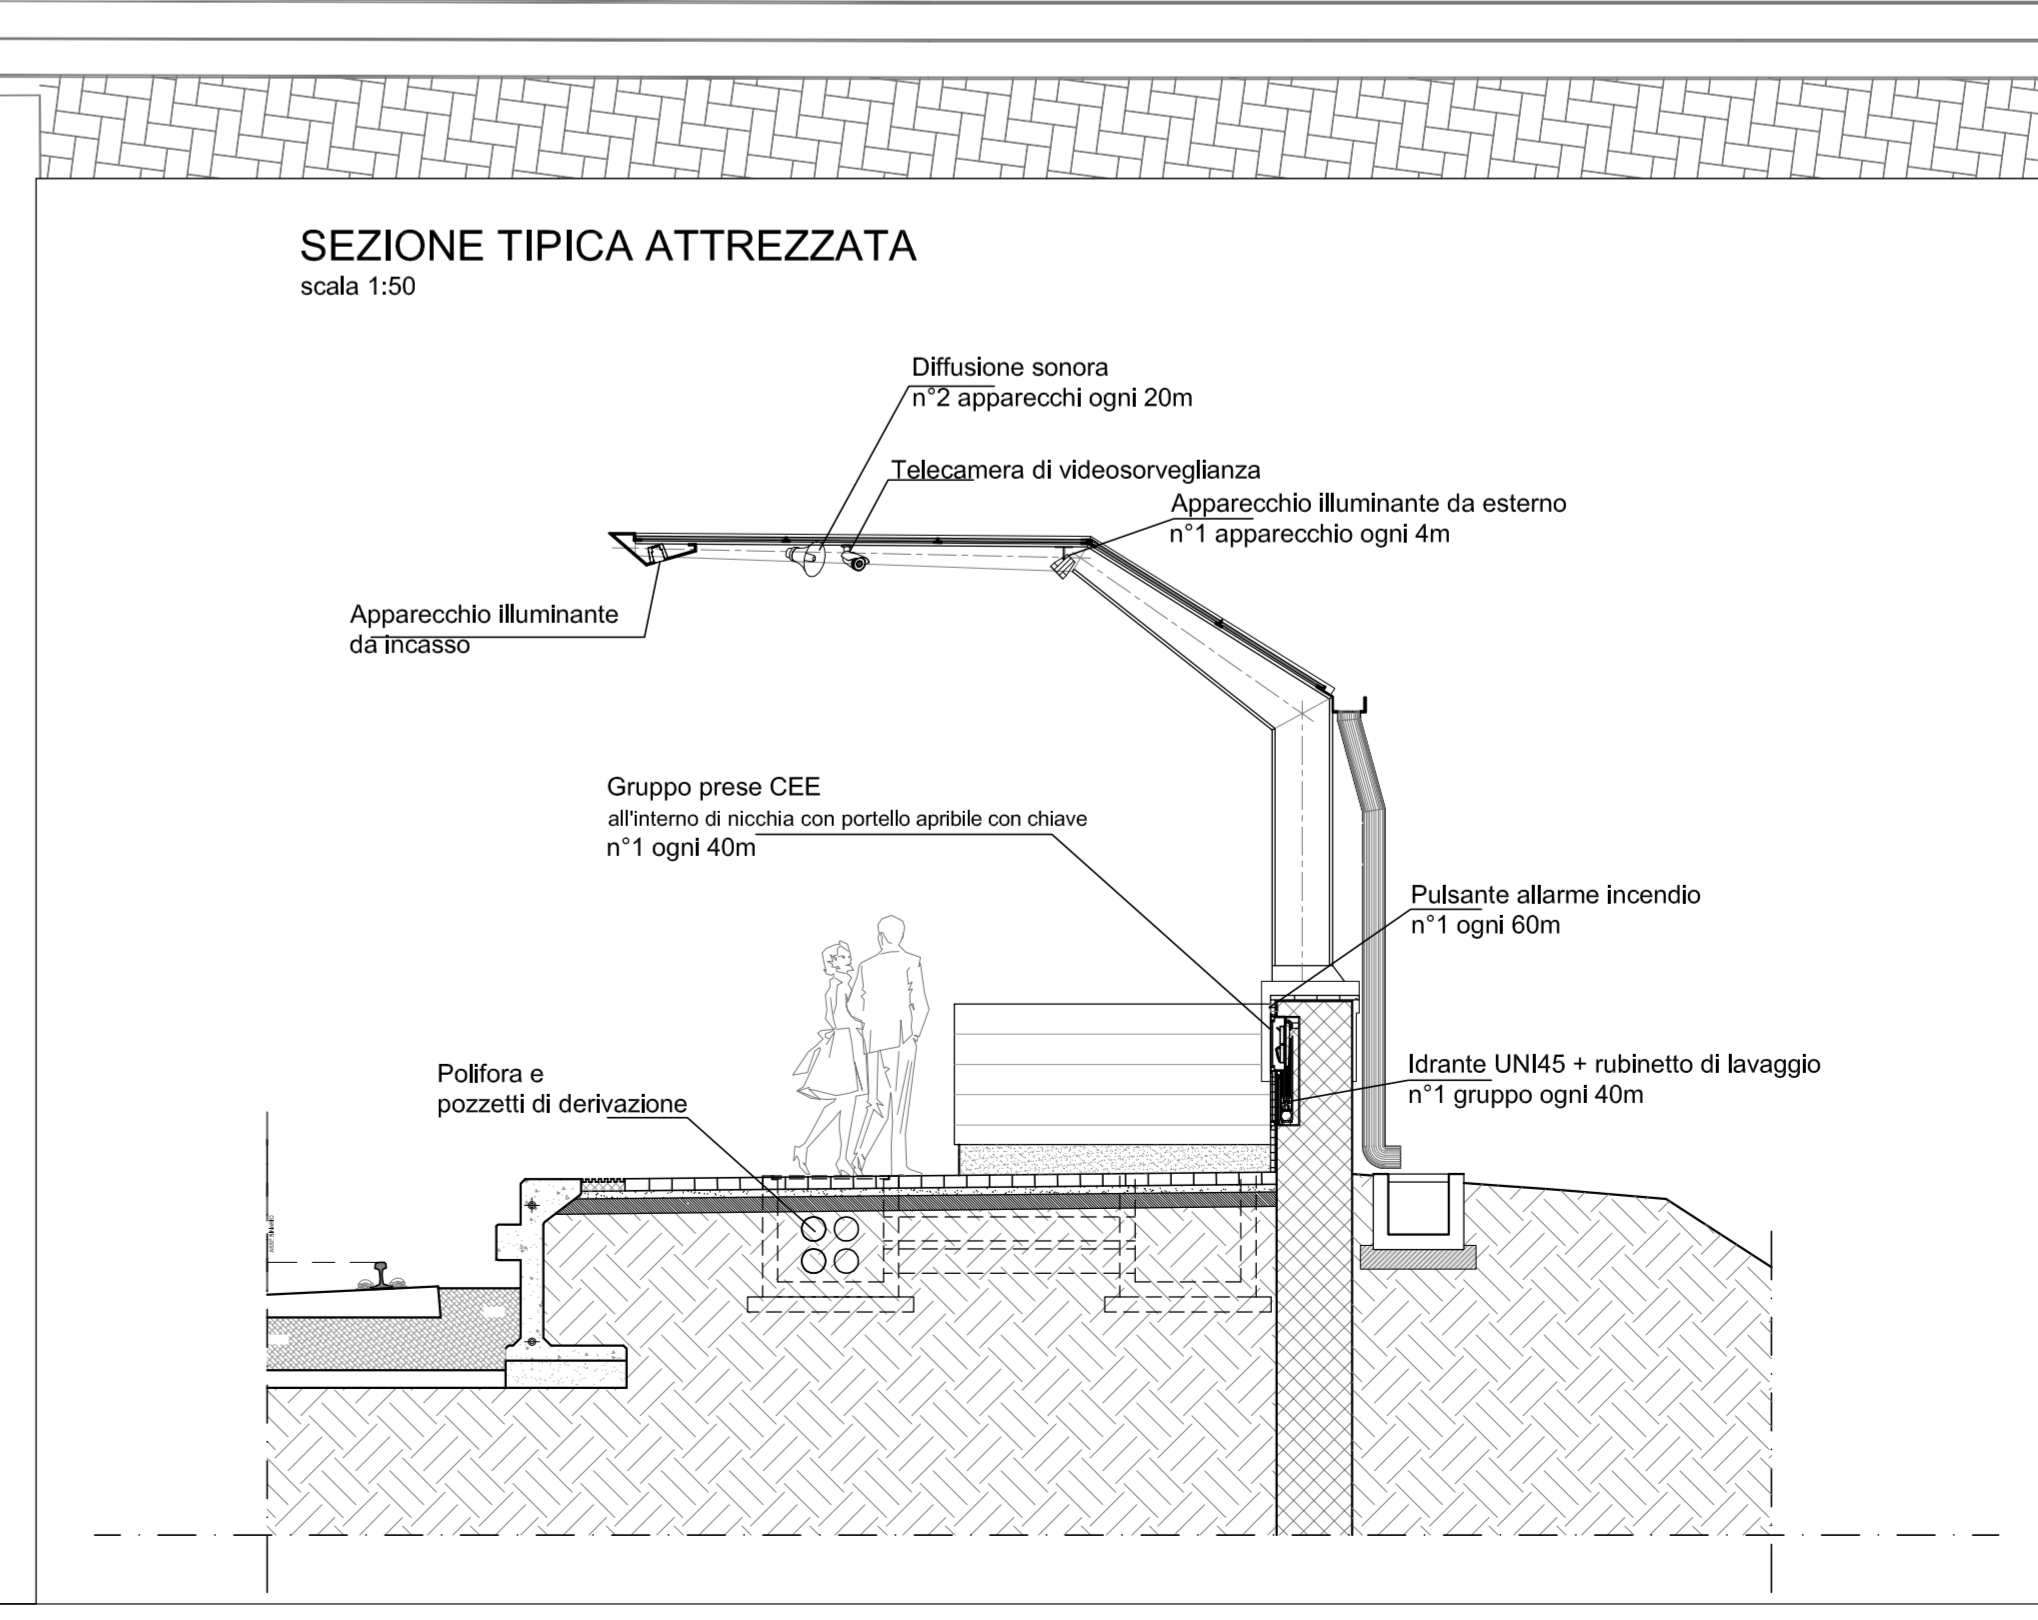


LEGENDA - SCHEMA VIDEOSORVEGLIANZA TVCC	
SIMBOLO	DESCRIZIONE
	Telecamera PoE day & night per interni
	Telecamera IP day & night con custodia per esterni
	Armadio 2000x800x800 comprensivo di: - n. 1 Video Management System; - n. 1 Network Video Recorder - n. 1 Switch PoE da 24 Porte - n. 1 Switch 24 Porte - n. 1 Monitor da rack con mouse e tastiera

NOTE:

1) Le vie cavi principali della TVCC saranno costituite da una canalina metallica chiusa con coperchio da 200x100 mm dotata di setto separatore per i cavi di alimentazione ed è in comune con gli impianti di diffusione sonora

2) Le telecamere sono così installate:  
 - in atrio: nel controsoffitto  
 - per sottopasso, scale e rampe: a parete  
 - per le banchine: a intradosso delle pensiline

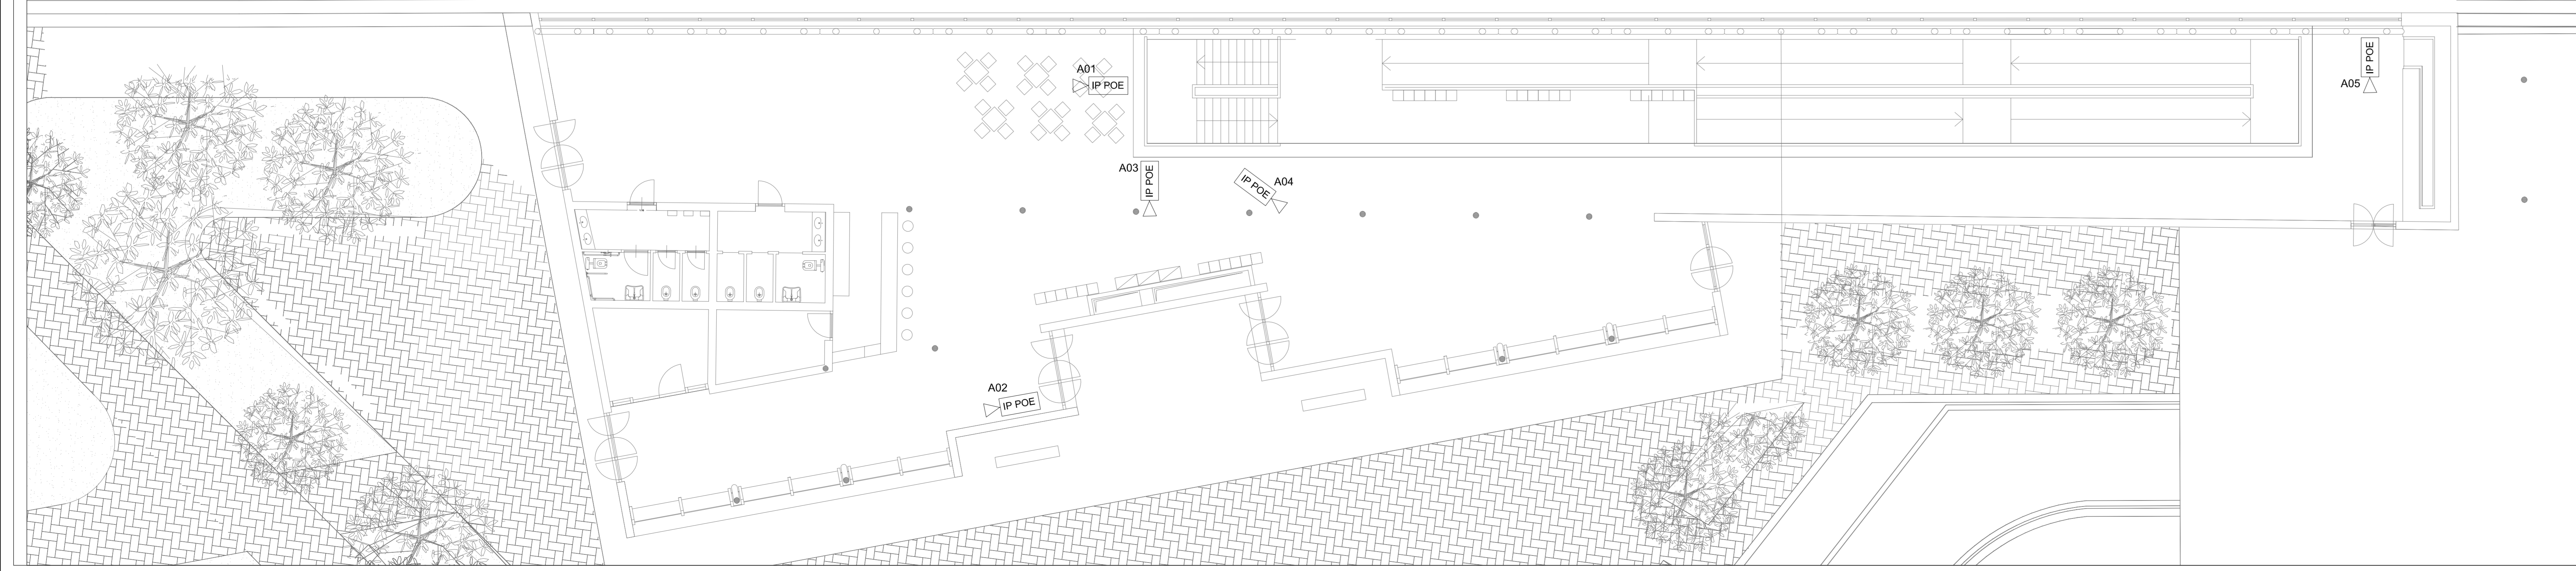

COMMITTENTE:

ALTA SORVEGLIANZA:

GENERAL CONTRACTOR:

**INFRASTRUTTURE FERROVIARIE STRATEGICHE DEFINITE DALLA LEGGE OBIETTIVO N. 443/01**

**PROGETTO DEFINITIVO**  
**LINEA AV/AC VERONA - PADOVA**  
**SUB TRATTA VERONA - VICENZA**  
**1° SUB LOTTO VERONA - MONTEBELLO VICENTINO**  
**STAZIONE LONIGO - IMPIANTI TECNOLOGICI SECURITY (IMPIANTI SPECIALI)**  
**TV.C.C. - LAYOUT APPARECCHIATURE - ATRIO E BANCHINE**

GENERAL CONTRACTOR	ITALFERR S.p.A.	SCALA:	1:100
ATI bonifica	CONSORZIO IRICAV DUE		
IL PROGETTISTA INTEGRATORE	Il Direttore		
Progetto: Verona - Padova	Progetto: Verona - Padova		
Data: Maggio 2015	Data: Maggio 2015		

COMMESSA	LOTTO	FASE	ENTE	TIPO DOC.	OPERADISCIPLINA	PROGR.	REV.
I	N	0	D	1	P	A	
					F	V	0
					1	A	X
					0	1	5
							A

ATI bonifica		VISTO ATIBONIFICA	
Firma		Data	
Progettazione:			
Rev.	Descrizione	Redatto	Verificato
A	EMMISSIONE	BOIANO M.	CICERO L.
		14/05/2015	20/05/2015
			FRANCO E.
			23/05/2015
			Autorezzato

File: I:\0200012\PAFV01\A0015A\_00A.DWG CUP: J41E51000000009 n. Elab.:  
 CKG: 3320049F 17