

**GENERALE**

- Confini comunali
- Confini provinciali
- Tracciato PD
- Elettrodotti esistenti
- Cavidotte PD
- Autostrada
- Linea ferroviaria esistente
- Elettrodotti PD
- CB - Cantiere Base
- CA - Cantiere Armamento
- CO - Cantiere Operativo
- CI - Cantiere Industriale
- AT - Area Tecnica
- Corsi d'acqua
- Viabilità Principale
- Viabilità Secondaria
- Piste lungolinea


**PUNTI DI MONITORAGGIO**

- Acque superficiali ASU-XX-YY-n'(ZZZ)
- Acque sotterranee ASO-XX-YY-n'(ZZZ)
- Suolo e sottosuolo SUO-XX-YY-n'(ZZZ)

**FASI**

- Ante Operam
- Corso d'Opera
- Post Operam

Componente	Metadato (XX)	Comune (YY)
ASU (Acque superficiali)	OC: Analisi in situ e analisi di laboratorio	VR (Verona)
ASO (Acque sotterranee)	VA: Piezometri	SV (San Martino Buon Albergo)
	SO: Sorgenti	CA (Caldiero)
SUO (Suolo e sottosuolo)	PD: Esecuzione di profili pedologici con determinazione dei parametri pedologici e stagionali, fitto-chimici di sito e analisi chimiche di laboratorio	ZE (Zevio)
	PC: Caratterizzazione ambientale del sito	AR (Arco)
		BS (San Bonifacio)
		LO (Longo)
		SU (Sussengo)
		VB (Veronessa e Vicentino)

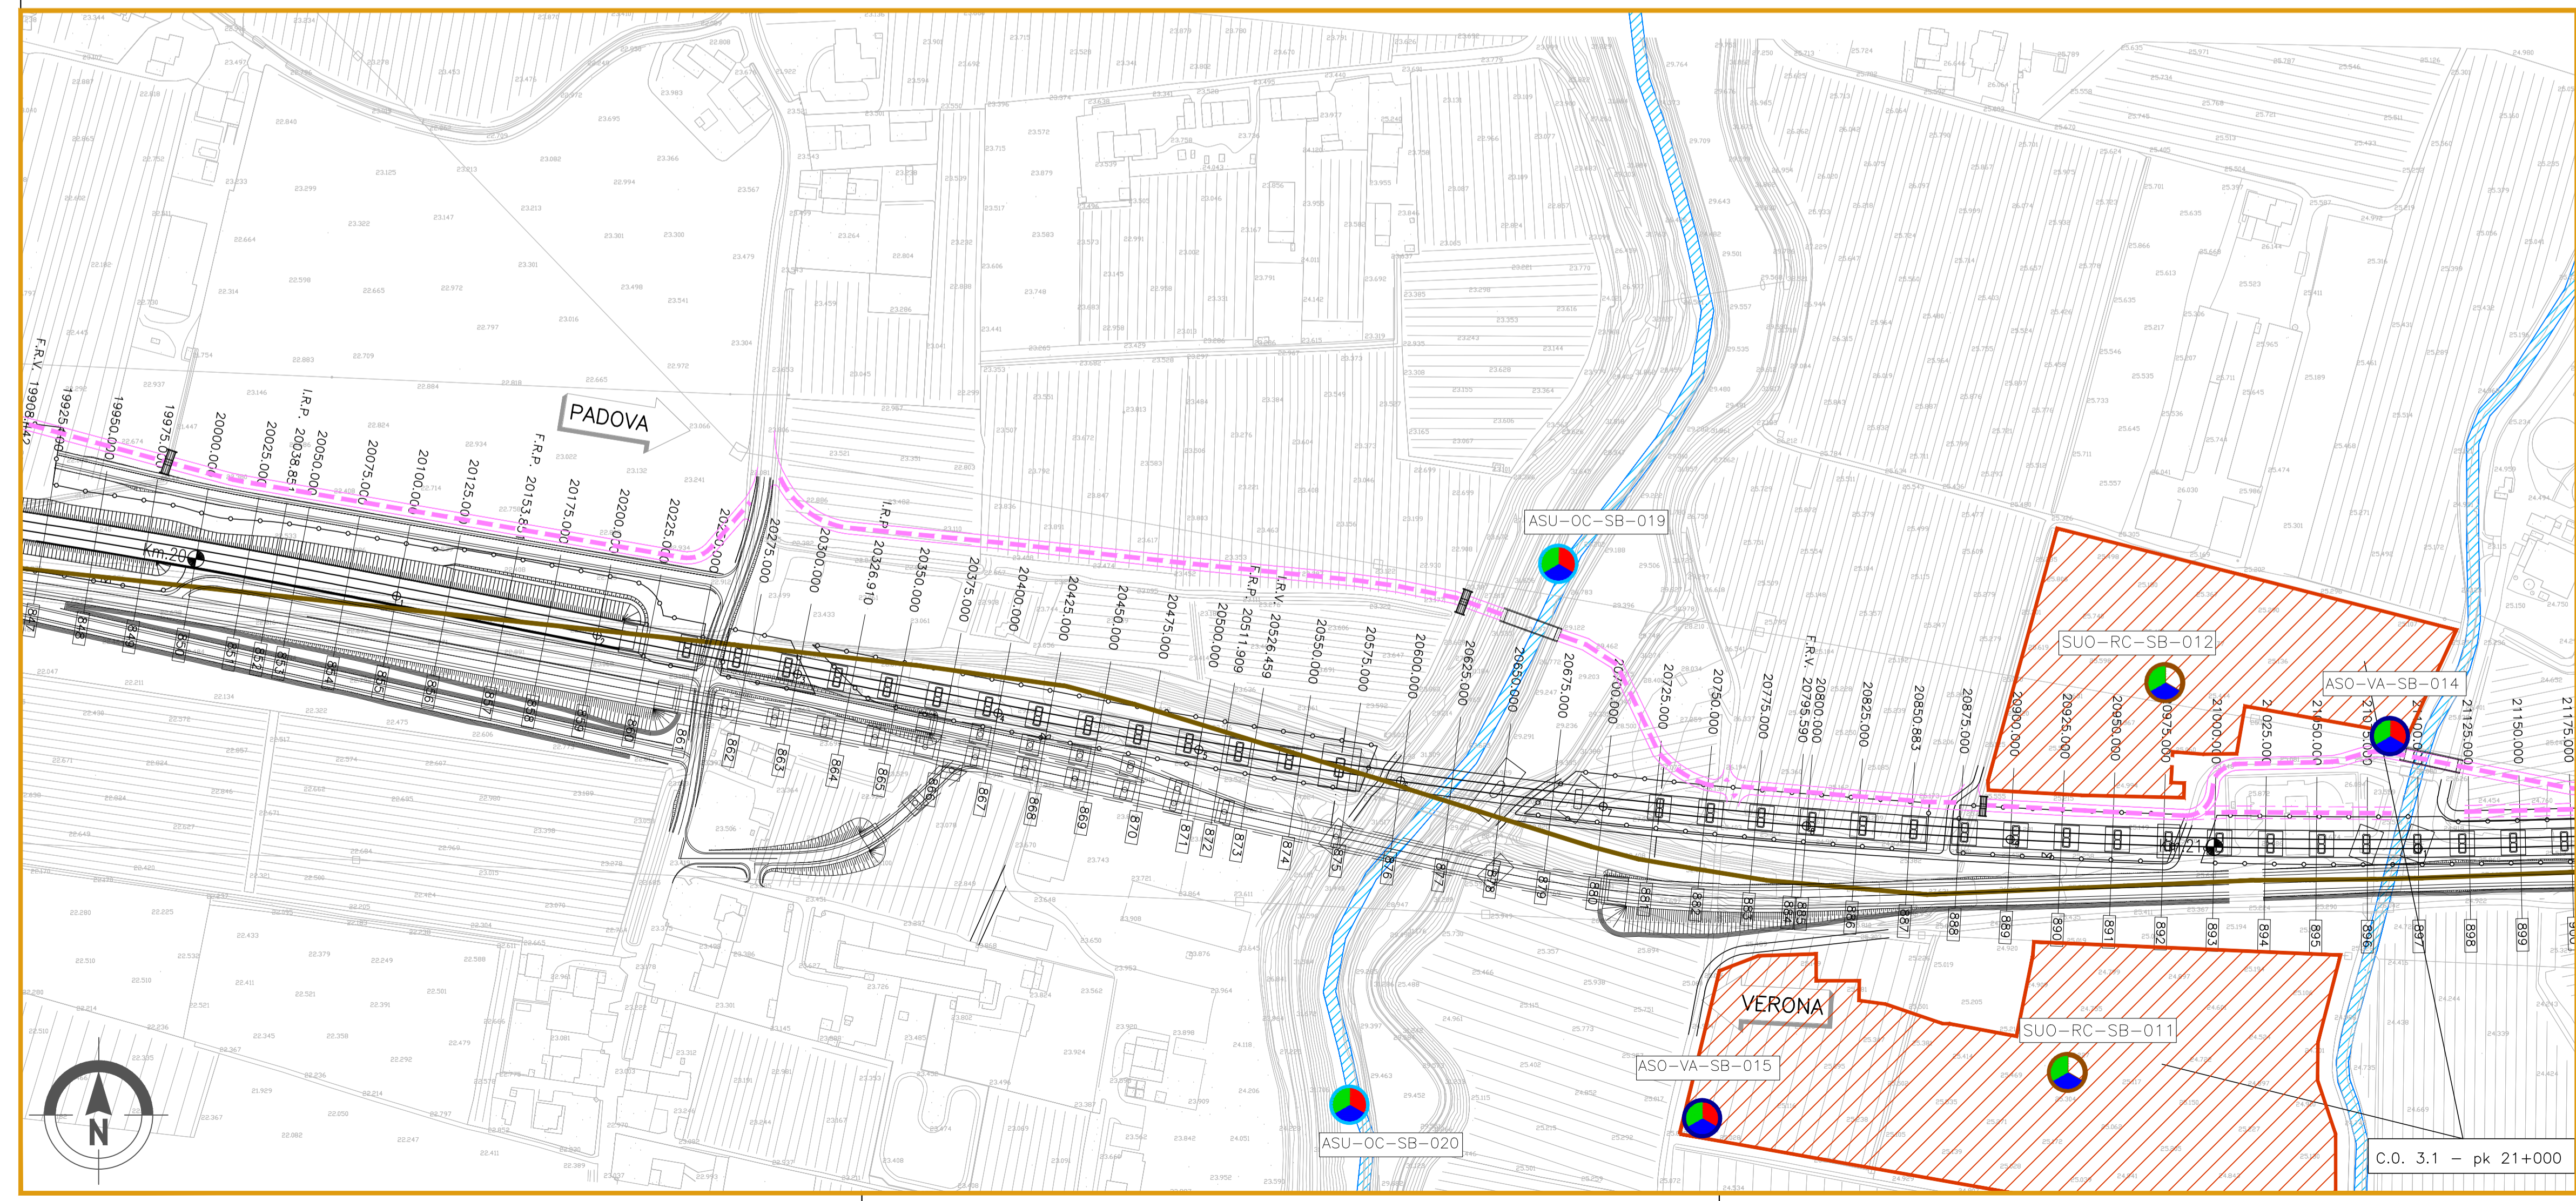

**COMMITTENTE:**  **RETE FERROVIARIA ITALIANA**  
GRUPPO FERROVIE DELLO STATO ITALIANO

**ALTA SORVEGLIANZA:**  **ITAFERR**  
GRUPPO FERROVIE DELLO STATO ITALIANO

**GENERAL CONTRACTOR:**  **Consorzio Iricav Due**

**INFRASTRUTTURE FERROVIARIE STRATEGICHE DEFINITE DALLA LEGGE OBIETTIVO N. 443/01**

**PROGETTO DEFINITIVO**  
**LINEA AV/AC VERONA - PADOVA**  
**SUB TRATTA VERONA - VICENZA**  
**1° SUB LOTTO VERONA - MONTEBELLO VICENTINO**

**PIANO DI MONITORAGGIO AMBIENTALE**  
**PLANIMETRIE**  
**PLANIMETRIA UBICAZIONE PUNTI DI MISURA - COMPONENTI AMBIENTE IDRICO, SUOLO E SOTTOSUOLO - TAV.9/19**

GENERAL CONTRACTOR		ITAFERR S.p.A.		SCALA :			
<b>ATI bonifica</b>	IL PROGETTISTA INTEGRATORE	CONSORZIO IRICAV DUE il Direttore		1:2000			
<small>Franco Paolo Bocchetto scrittore di Ordine degli Ingegneri della Provincia di Roma dal 1984 - SOA settore Civile e Ambientale</small> Data: Luglio 2015		<small>Consorzio Iricav Due</small> Data: Luglio 2015		Data:			
COMMESSA	LOTTO	FASE	ENTE	TIPO DOC.	OPERA/DISCIPLINA	PROGR.	REV.
IN0D	00	D	I2	P6	AC0000	009	B
<b>ATI bonifica</b>		Firma		Data			
		Ing.F.P.Bocchetto		Luglio 2015			
Progettazione:	Redatto	Data	Verificato	Data	Approvato	Data	Autorizzato
A Emissione	ing. G. Roversi	Maggio 2015	ing. G. Roversi	Maggio 2015	ing. F.P. Bocchetto	Maggio 2015	Ing.F.P. Bocchetto
B Revisione	ing. G. Roversi	Luglio 2015	ing. G. Roversi	Luglio 2015	ing. F.P. Bocchetto	Luglio 2015	
							Data: Luglio 2015
File: IN0D0012P6AC0000009_00A.DWG		CUP: J41E91000000009		n. Elab.:			
		CIG: 3320049F17					