

**GENERALE**

- Confini comunali
- Confini provinciali
- Tracciato PD
- Elettrodotti esistenti
- Cavidotte PD
- Autostrada
- Linea ferroviaria esistente
- Elettrodotti PD
- CB - Cantiere Base
- CA - Cantiere Armamento
- CO - Cantiere Operativo
- CI - Cantiere Industriale
- AT - Area Tecnica
- Corsi d'acqua
- Viabilità Principale
- Viabilità Secondaria
- Piste lungolinea


**PUNTI DI MONITORAGGIO**

- Acque superficiali ASU-XX-YY-n'(ZZZ)
- Acque sotterranee ASO-XX-YY-n'(ZZZ)
- Suolo e sottosuolo SUO-XX-YY-n'(ZZZ)

**FASI**

- Ante Operam
- Corso d'Opera
- Post Operam

Componente	Metodica (XX)	Comune (YY)
ASU (Acque superficiali)	CC: Analisi in situ e analisi di laboratorio	VR (Verona)
ASO (Acque sotterranee)	VA: Piezometri	SV (San Martino Buon Albergo)
	SD: Sorgenti	CA (Coltiera)
		ZE (Zevio)
		AR (Arco)
		SS (San Bonifacio)
		LD (Lonigo)
		SU (Sussungiu)
		VB (Verona e Vicentino)
SUO (Suolo e sottosuolo)	PD: Eseecuzione di profili pedologici con determinazione dei parametri pedologici e stagionali, fisico-chimici di sito e analisi chimiche di laboratorio	
	PC: Caratterizzazione ambientale del sito	

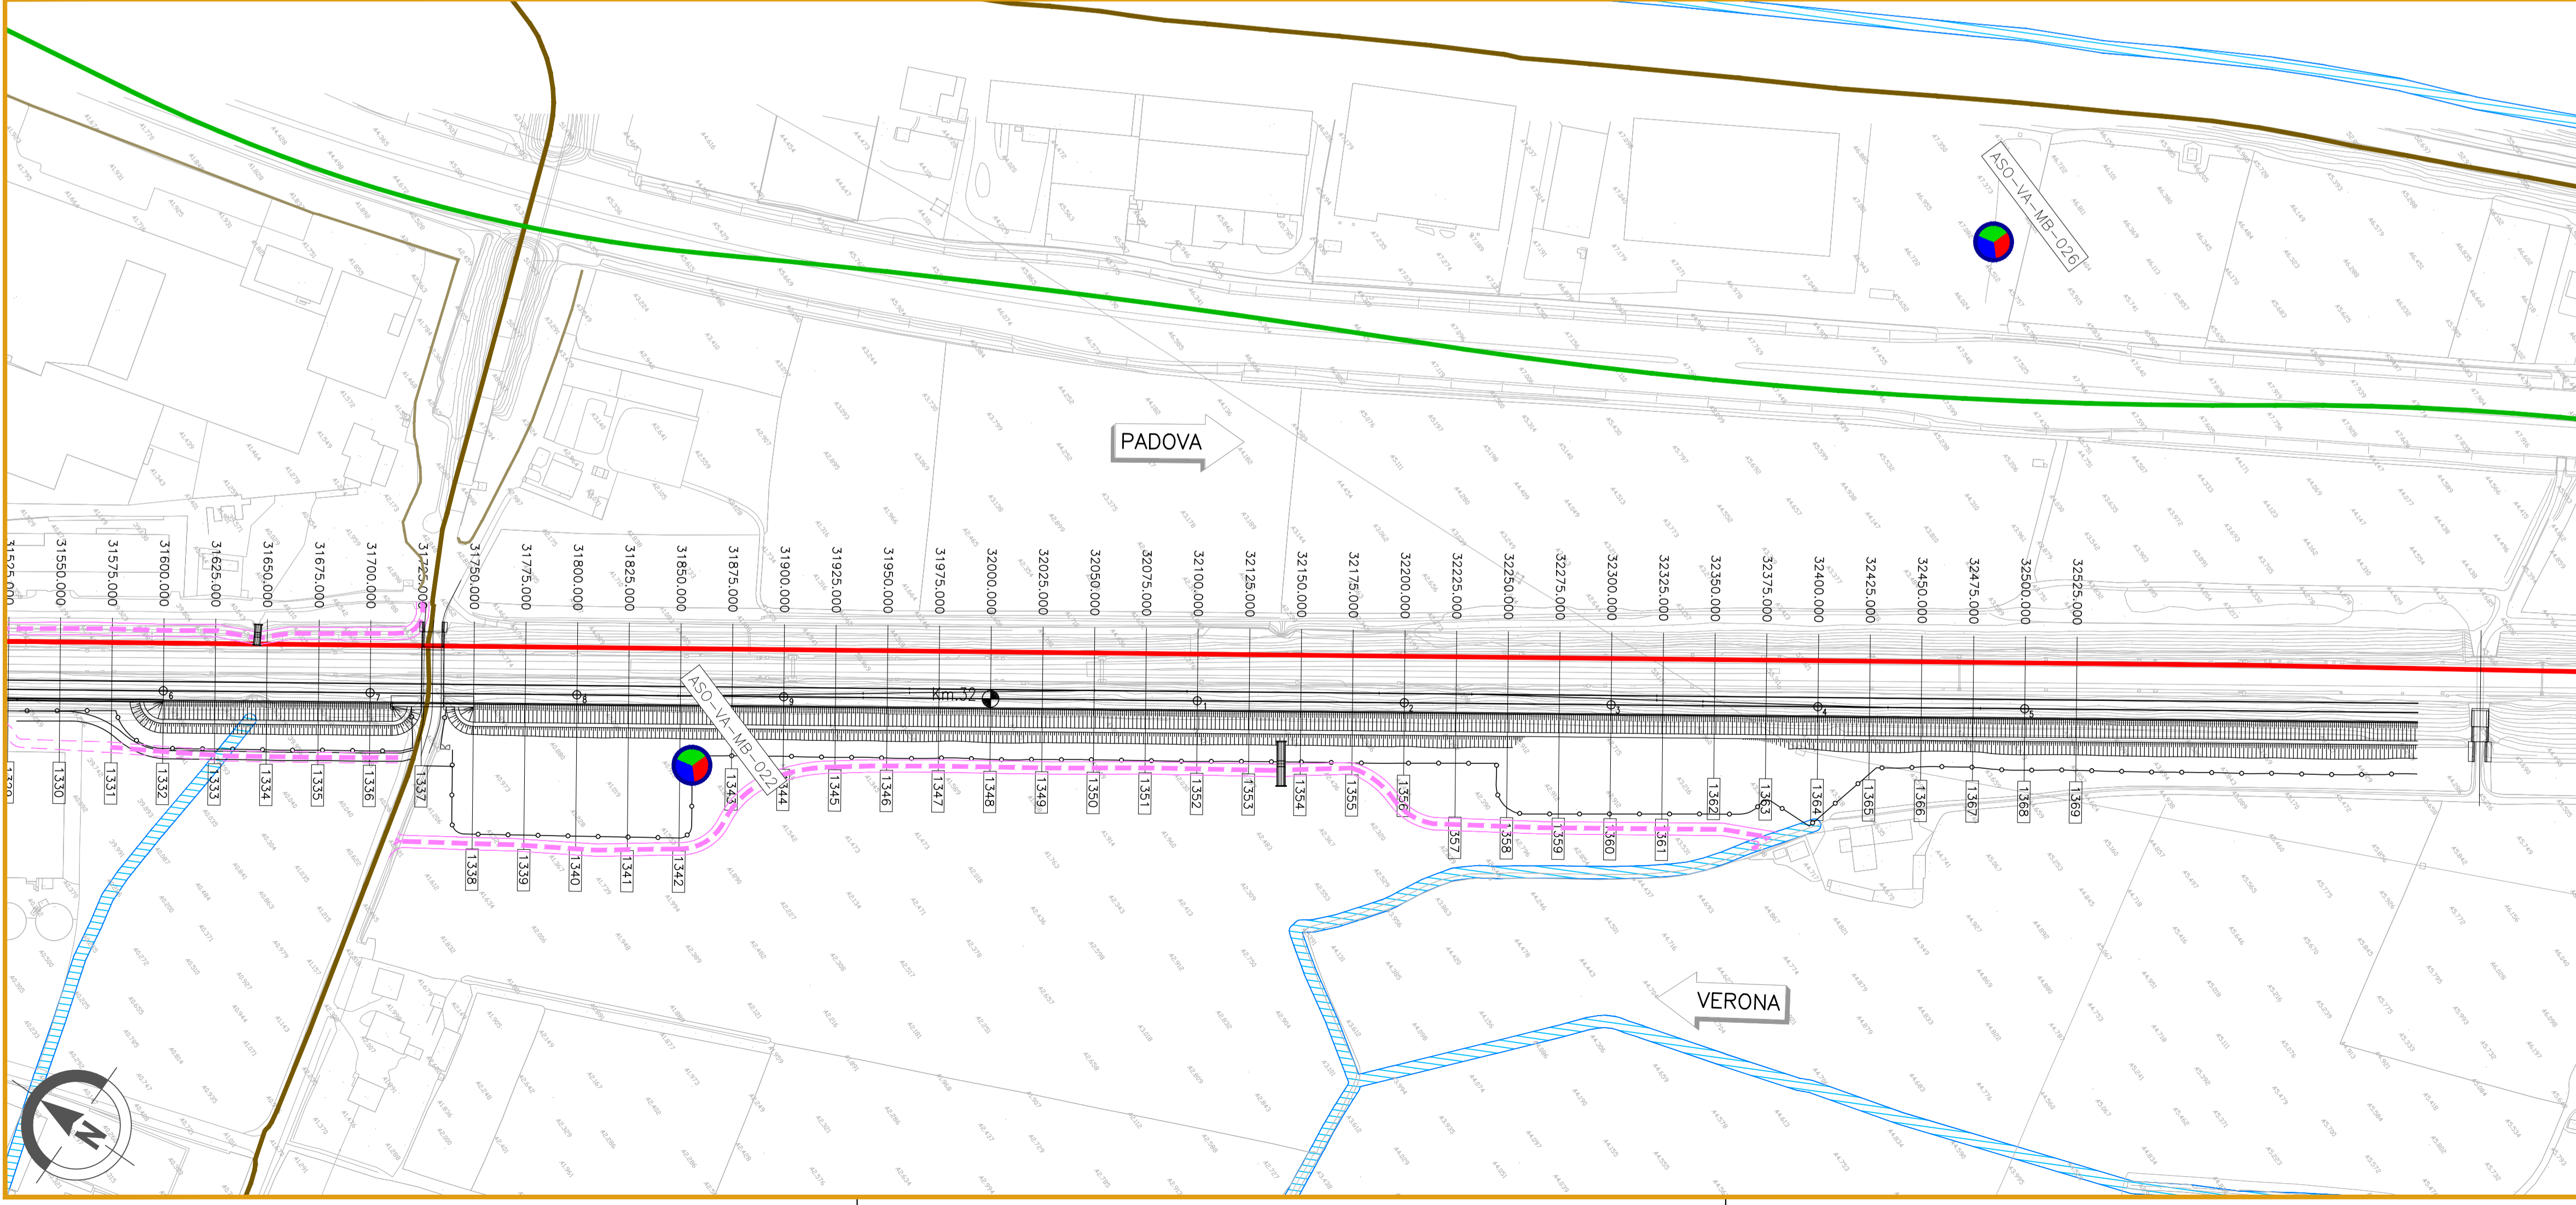

**COMMITTENTE:** **RETE FERROVIARIA ITALIANA**  
GRUPPO FERROVIE DELLO STATO ITALIANO

**ALTA SORVEGLIANZA:** **ITAFERR**  
GRUPPO FERROVIE DELLO STATO ITALIANO

**GENERAL CONTRACTOR:** **Consorzio Iricav Due**

**INFRASTRUTTURE FERROVIARIE STRATEGICHE DEFINITE DALLA LEGGE OBIETTIVO N. 443/01**

**PROGETTO DEFINITIVO**  
**LINEA AV/AC VERONA - PADOVA**  
**SUB TRATTA VERONA - VICENZA**  
**1° SUB LOTTO VERONA - MONTEBELLO VICENTINO**

**PIANO DI MONITORAGGIO AMBIENTALE**  
**PLANIMETRIE**  
**PLANIMETRIA UBICAZIONE PUNTI DI MISURA - COMPONENTI AMBIENTE IDRICO, SUOLO E SOTTOSUOLO - TAV.14/19**

GENERAL CONTRACTOR		ITAFERR S.p.A.		SCALA : 1:2000
<b>ATI bonifica</b> IL PROGETTISTA INTEGRATORE Franco Pasio Bocchetto scrittore del Conto dei Programmi della Provincia di Roma dir. 1984 - Soc. A. S. C. S. settore Civile e Ambientale Data: Luglio 2015	<b>CONSORZIO IRICAV DUE</b> il Direttore	Data: Luglio 2015		

COMMESSA	LOTTO	FASE	ENTE	TIPO DOC.	OPERA/DISCIPLINA	PROGR.	REV.
IN0D	00	D	I2	P6	AC0000	014	B

VISTO ATI BONIFICA		Data	
Firma Ing.F.P.Bocchetto		Luglio 2015	

Progettazione:	Rev.	Descrizione	Redatto	Data	Verificato	Data	Approvato	Data	Autorizzato
A	Emissione	ing. G. Roversi	ing. G. Roversi	Maggio 2015	ing. G. Roversi	Maggio 2015	prof. G. Bocchetto	Maggio 2015	Ing.F.P.Bocchetto
B	Revisione	ing. G. Roversi	ing. G. Roversi	Luglio 2015	ing. G. Roversi	Luglio 2015	prof. G. Bocchetto	Luglio 2015	

File: IN0D0012P6AC000014B\_00A.DWG CUP: J41E9100000009 n. Elab.:  
CIG: 3320049F17