

KEY PLAN

EGENDA


GENERALE

- Confini comunali
- Confini provinciali
- Tracciato PD
- Elettrodotti esistenti
- Cavidotto PD
- Autostrada
- Linea ferroviaria esistente
- Elettrodotti PD
- CB - Cantiere Base
- CA - Cantiere Armamento
- CO - Cantiere Operativo
- CI - Cantiere Industriale
- AT - Area Tecnica
- Corsi d'acqua
- Viabilità Principale
- Viabilità Secondaria
- Piste lungolinea

PUNTI DI MONITORAGGIO

- Acque superficiali ASU-XX-YY-n'(ZZZ)
- Acque sotterranee ASO-XX-YY-n'(ZZZ)
- Suolo e sottosuolo SUO-XX-YY-n'(ZZZ)
- FASI
- Ante Operam
- Corso d'Opera
- Post Operam

Componente	Metodica (XX)	Comune (YY)
ASU (Acque superficiali)	OC: Analisi in situ e analisi di laboratorio	VR (Verona)
	VA: Pizometri	SV (San Martino Buon Albergo)
	SO: Sorgenti	CA (Caldiero)
ASO (Acque sotterranee)		ZE (Zevio)
		AR (Arco)
		SS (San Bonifacio)
		LO (Lonigo)
		SU (Sussengo)
		VB (Verona e Vicentino)
SUO (Suolo e sottosuolo)	PD: Esecuzione di profili pedologici con determinazione dei parametri pedologici e stagionali, fisico-chimici di sito e analisi chimiche di laboratorio	
	PC: Caratterizzazione ambientale del sito	

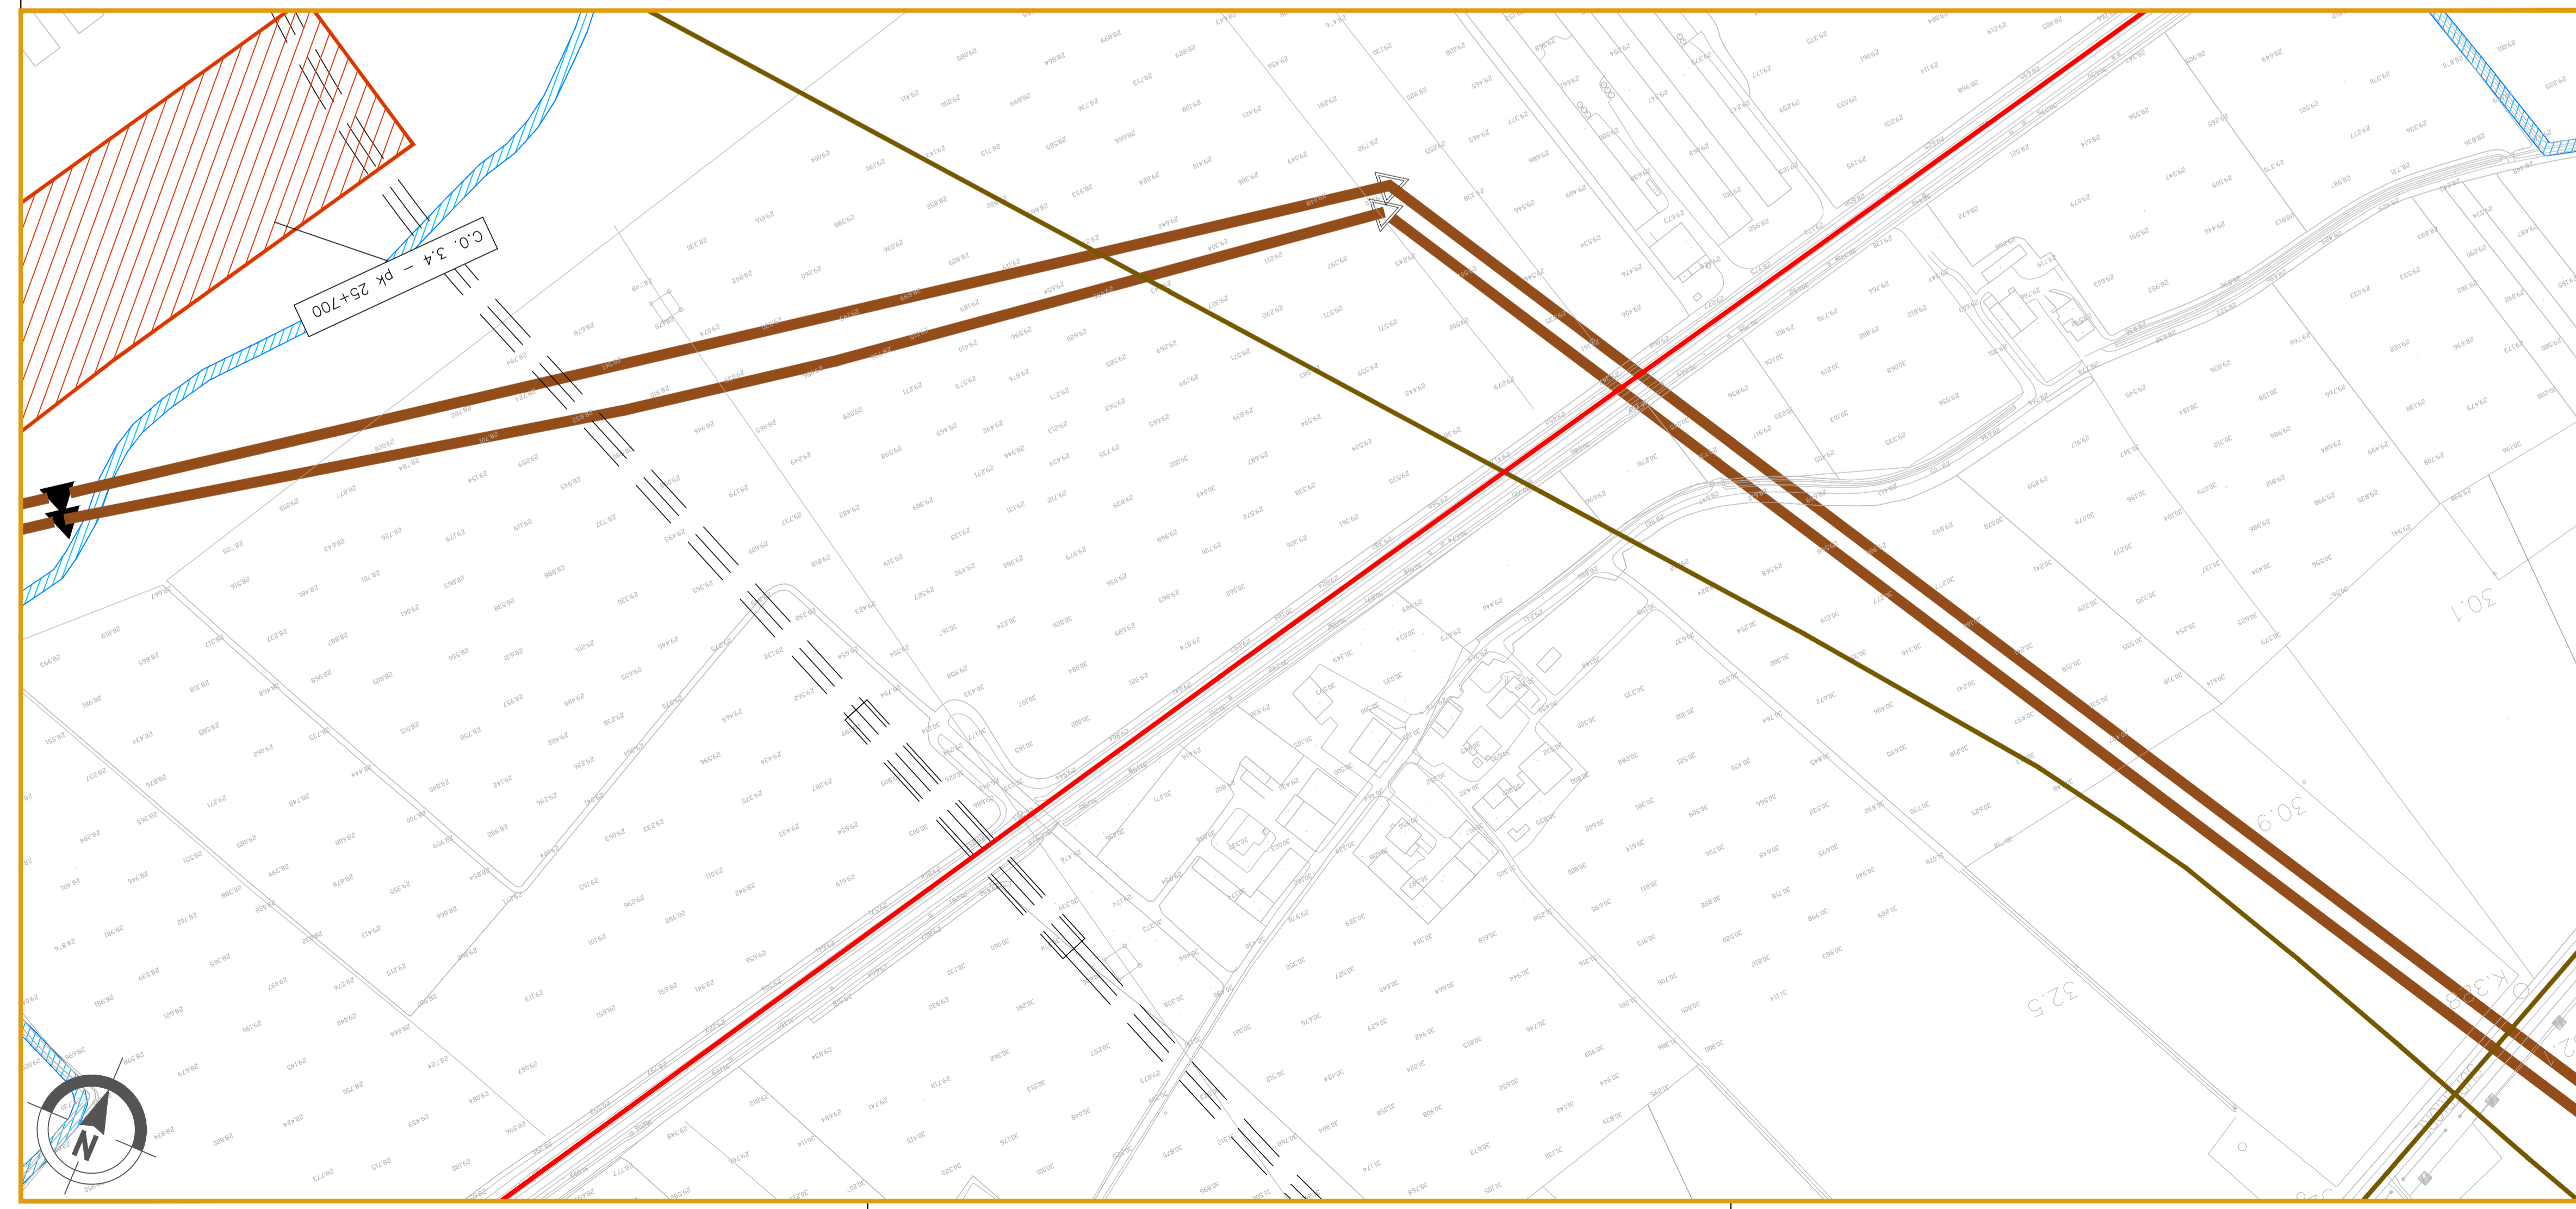

COMMITTENTE:

ALTA Sorveglianza:

GENERAL CONTRACTOR:

INFRASTRUTTURE FERROVIARIE STRATEGICHE DEFINITE DALLA LEGGE OBIETTIVO N. 443/01

PROGETTO DEFINITIVO

LINEA AV/AC VERONA - PADOVA

SUB TRATTA VERONA - VICENZA

1° SUB LOTTO VERONA - MONTEBELLO VICENTINO

PIANO DI MONITORAGGIO AMBIENTALE

PLANIMETRIE

PLANIMETRIA UBICAZIONE PUNTI DI MISURA - COMPONENTI AMBIENTE IDRICO, SUOLO E SOTTOSUOLO - TAV.17/19

GENERAL CONTRACTOR		ITALFERR S.p.A.		SCALA : 1:2000
ATI bonifica IL PROGETTISTA INTEGRATORE Franco Pasio Bocchetto scrittore ed ingegnere della Provincia di Roma dal 1984 - SOG. A settore Civile e Ambientale Data: Luglio 2015	CONSORZIO IRICAV DUE il Direttore Data: Luglio 2015			

COMMESSA	LOTTO	FASE	ENTE	TIPO DOC.	OPERA/DISCIPLINA	PROGR.	REV.
IN0D	00	D	I2	P6	AC0000	017	B

ATI bonifica		VISTO ATI BONIFICA	
Firma		Data	
Ing. F.P. Bocchetto		Luglio 2015	

Progettazione:	Rev.	Descrizione	Redatto	Data	Verificato	Data	Approvato	Data	Autorizzato
A	Emissione	Ing. C. Clerici	Ing. C. Clerici	Maggio 2015	Ing. C. Clerici	Maggio 2015	Ing. C. Clerici	Maggio 2015	Ing. F.P. Bocchetto
B	Revisione	Ing. C. Clerici	Ing. C. Clerici	Luglio 2015	Ing. C. Clerici	Luglio 2015	Ing. C. Clerici	Luglio 2015	

File: IN0D00D12P6AC0000017B_00A.DWG CUP: J41E91000000009 n. Elab.: CIG: 3320049F17