

**GENERALE**

- Confini comunali
- Confini provinciali
- Autostrada
- Linea ferroviaria esistente
- Tracciato PD
- Elettrodotti PD
- Cavidotte PD
- CB - Cantiere Base
- CA - Cantiere Armamento
- CO - Cantiere Operativo
- CI - Cantiere Industriale
- AT - Area Tecnica
- Corsi d'acqua
- Viabilità Principale
- Viabilità Secondaria
- Piste lungolinea


**PUNTI DI MONITORAGGIO**

- Atmosfera ATM-XX-YY-n'(ZZZ)
- Rumore RUM-XX-YY-n'(ZZZ)
- Vibrazioni VIB-XX-YY-n'(ZZZ)
- Campi Elettromagnetici CEM-XX-YY-n'(ZZZ)

**FASI**

- Ante Operam
- Corso d'Opera
- Post Operam

Componente	Metodica (XX)	Comune (YY)
ATM (Atmosfera)	M1: inquinanti da traffico M2: Particolato, IRM, metalli	VR (Verona) SV (San Martino Buon Albergo)
RUM (Rumore)	FPR: misure fonometriche sorgente di traffico ferroviario TR: misure fonometriche sorgente di traffico veicolare	CA (Calderaro) ZE (Zevio) AR (Arco)
VIB (Vibrazione)	CR: fenomeno vibrazionale indotto dalle attività di cantiere in termini di disturbo alle persone. TR: fenomeno vibrazionale indotto dal transito dei mezzi di cantiere in termini di disturbo alle persone. FER: fenomeno vibrazione indotta dal transito dei treni in termini di disturbo alle persone.	BE (Belfiore) SB (San Bonifacio) LO (Longo)
CEM (Campi Elettromagnetici)	ME: indagine per campo Magnetico ed Elettrico	SU (Sussonegno) VI (Vicenza e Vicentino)

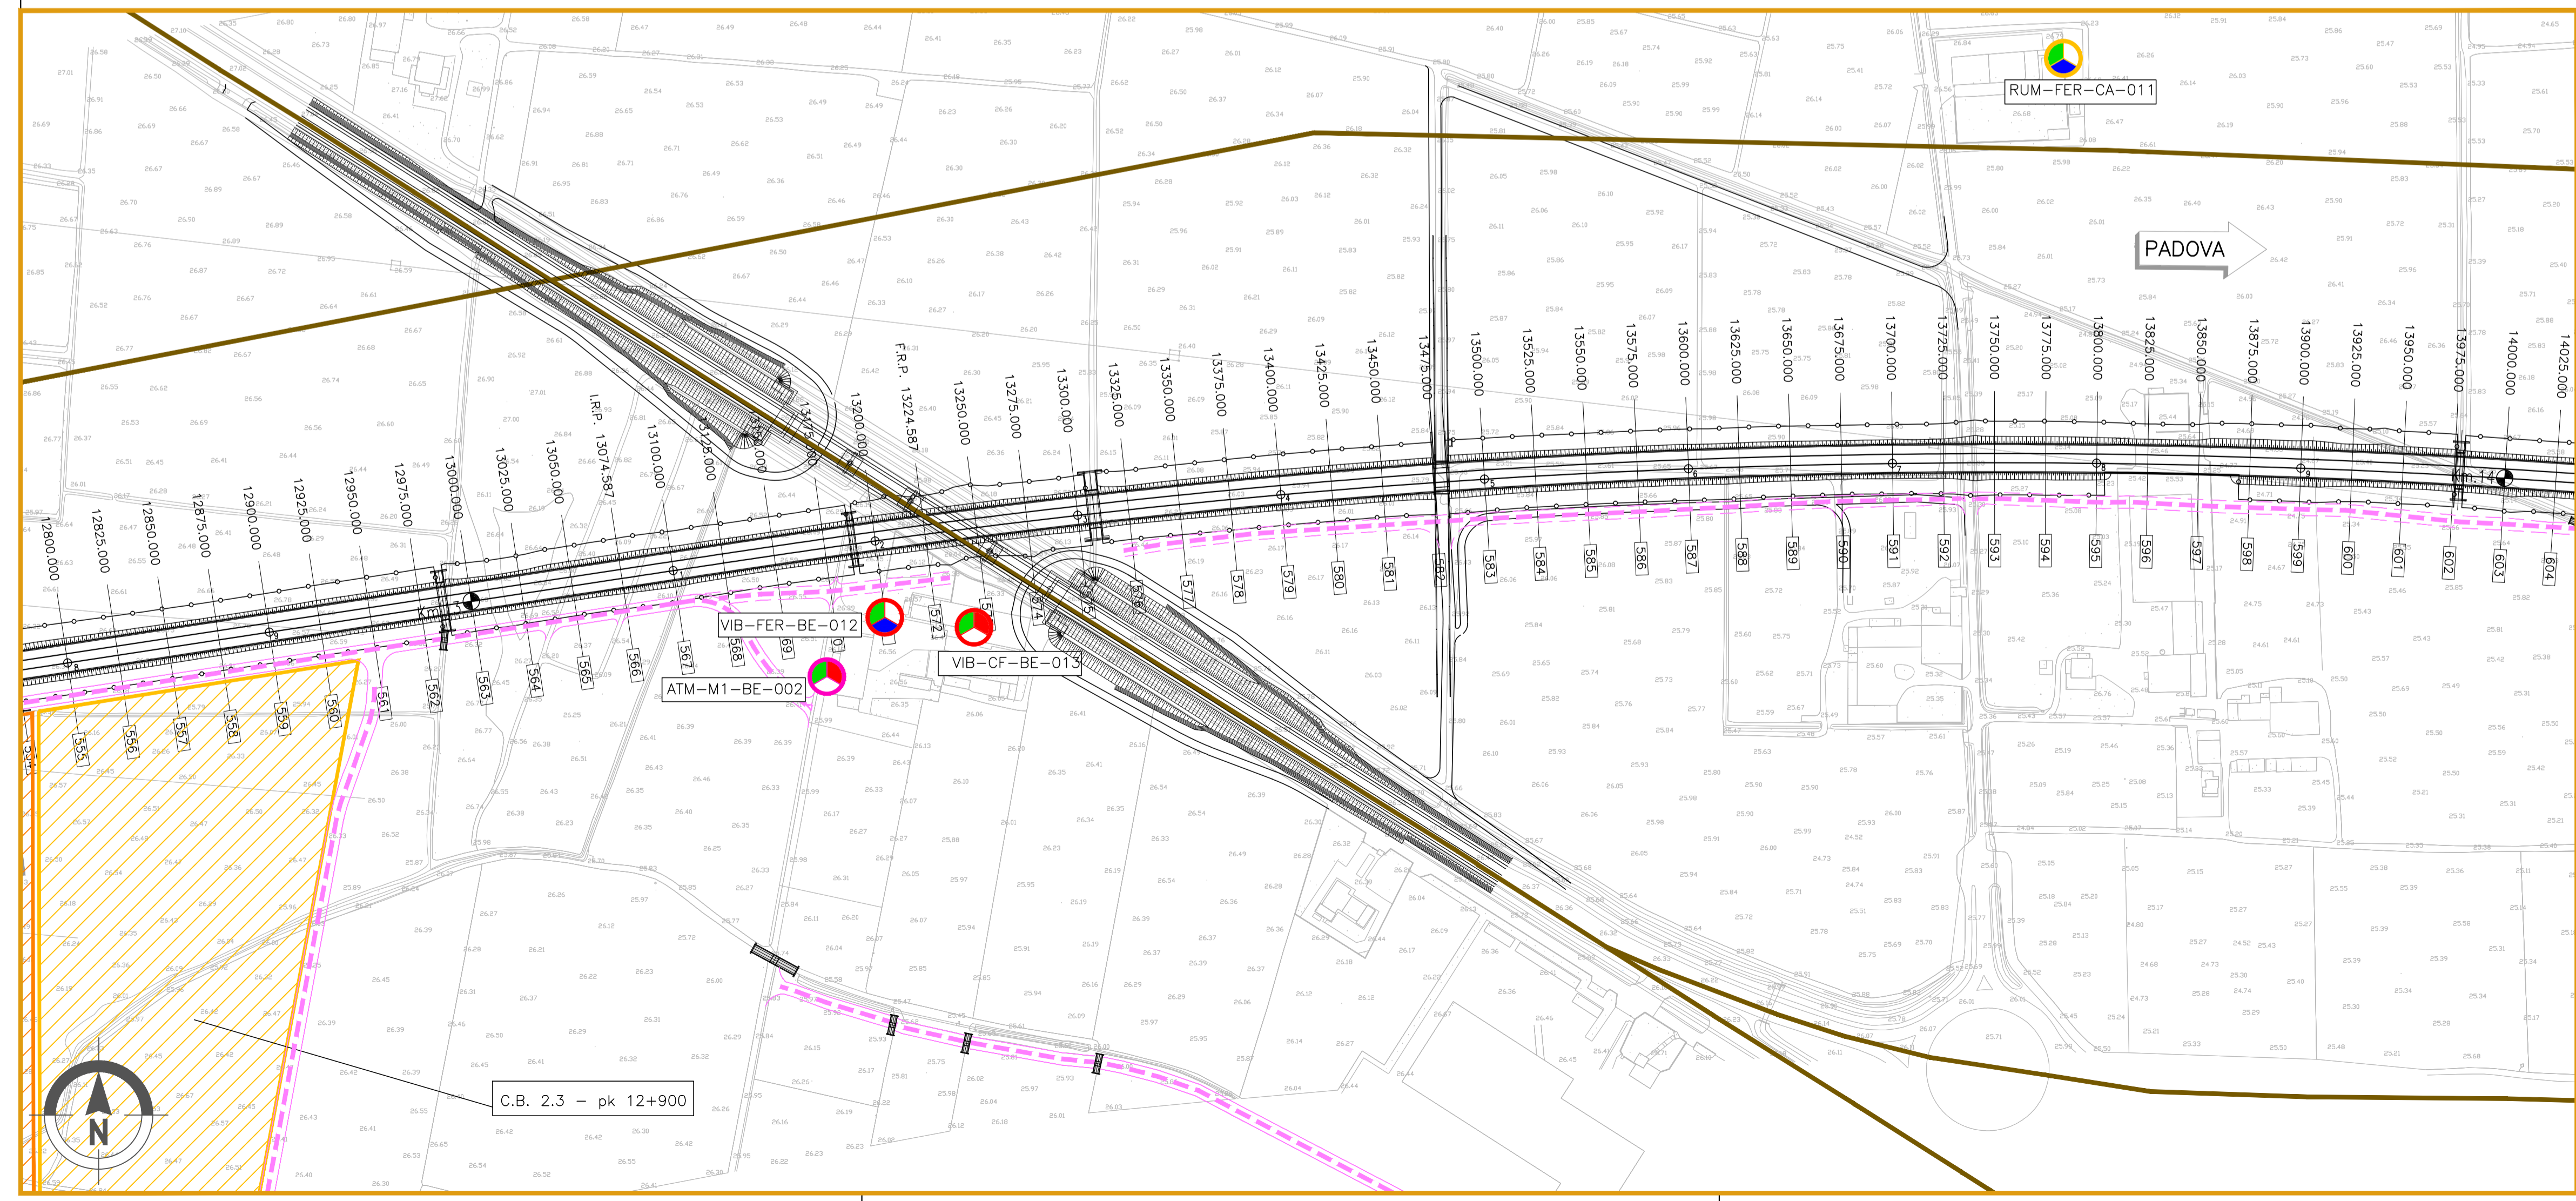

**COMMITTENTE:** **RETE FERROVIARIA ITALIANA**  
GRUPPO FERROVIE DELLO STATO ITALIANE

**ALTA Sorveglianza:** **ITALFERR**  
GRUPPO FERROVIE DELLO STATO ITALIANE

**GENERAL CONTRACTOR:** **Consorzio Iricav Due**

**INFRASTRUTTURE FERROVIARIE STRATEGICHE DEFINITE DALLA LEGGE OBIETTIVO N. 443/01**

**PROGETTO DEFINITIVO**  
**LINEA AV/AC VERONA - PADOVA**  
**SUB TRATTA VERONA - VICENZA**  
**1° SUB LOTTO VERONA - MONTEBELLO VICENTINO**

**PIANO DI MONITORAGGIO AMBIENTALE PLANIMETRIE**  
PLANIMETRIA UBICAZIONE PUNTI DI MISURA - COMPONENTI ATMOSFERA, RUMORE, VIBRAZIONI E CAMPI ELETTROMAGNETICI - TAV.6/19

GENERAL CONTRACTOR		ITALFERR S.p.A.	
<b>ATI bonifica</b> IL PROGETTISTA INTEGRATORE Franco Paolo Bocchetto scrittore di Ordine degli Ingegneri della Provincia di Roma dal 1984 - SOCA settore Civile e Ambientale Data: Luglio 2015	CONSORZIO IRICAV DUE il Direttore Data: Luglio 2015		SCALA: 1:2000

COMMESSA	LOTTO	FASE	ENTE	TIPO DOC.	OPERA/DISCIPLINA	PROGR.	REV.
IN0D	00	D	I2	P6	AR0000	006	B

ATI bonifica		VISTO ATI BONIFICA	
Firma		Data	
Ing. F.P. Bocchetto		Luglio 2015	

Progettazione:	Redatto	Data	Verificato	Data	Approvato	Data	Autorizzato
Rev. A	Emissione Ing. A. Carelli	Maggio 2015	Ing. V. Mercolini	Maggio 2015	Ing. F.P. Bocchetto	Maggio 2015	Ing. F.P. Bocchetto
Rev. B	Revisione Ing. A. Carelli	Luglio 2015	Ing. C. Clerici	Luglio 2015	Ing. F.P. Bocchetto	Luglio 2015	

File: IN0D0012P6AR0000006B\_00A.DWG CUP: J41E9100000009 n. Elab.:  
CIG: 3320049F17