

GENERALE

- Confini comunali
- Confini provinciali
- Tracciato PD
- Elettrodotti esistenti
- Cavidotto PD
- Autostrada
- Linea ferroviaria esistente
- Elettrodotti PD
- Corsi d'acqua
- Viabilità Principale
- Viabilità Secondaria
- Piste lungolinea


PUNTI DI MONITORAGGIO

- Atmosfera ATM-XX-YY-n'(ZZZ)
- Rumore RUM-XX-YY-n'(ZZZ)
- Vibrazioni VIB-XX-YY-n'(ZZZ)
- Campi Elettromagnetici CEM-XX-YY-n'(ZZZ)

FASI

- Ante Operam
- Corso d'Opera
- Post Operam

Componente	Metodica (XX)	Comune (YY)
ATM (Atmosfera)	M1: inquinanti da traffico M2: Particolato, IRM, metalli	VR (Verona) SV (San Martino Buon Albergo)
RUM (Rumore)	FPR: misure fonometriche sorgente di traffico ferroviario TR: misure fonometriche sorgente di traffico veicolare CR: misure fonometriche in ambiente esterno e interno verso i cantieri e/o le lavorazioni che saranno passivi in essere per la costruzione della nuova linea AV.	CA (Calderaro) ZE (Zevio) AR (Arco) BE (Belluno) SB (San Bonifacio) LO (Longo)
VIB (Vibrazione)	DR: fenomeno vibrazionale indotto dalle attività di cantiere in termini di disturbo alle persone TR: fenomeno vibrazionale indotto dal transito dei mezzi di cantiere in termini di disturbo alle persone FER: fenomeno vibrazionale indotto dal transito dei treni in termini di disturbo alle persone	SU (Sussone) VI (Vicenza) VE (Verona)
CEM (Campi Elettromagnetici)	ME: indagine per campo Magnetico ed Elettrico	

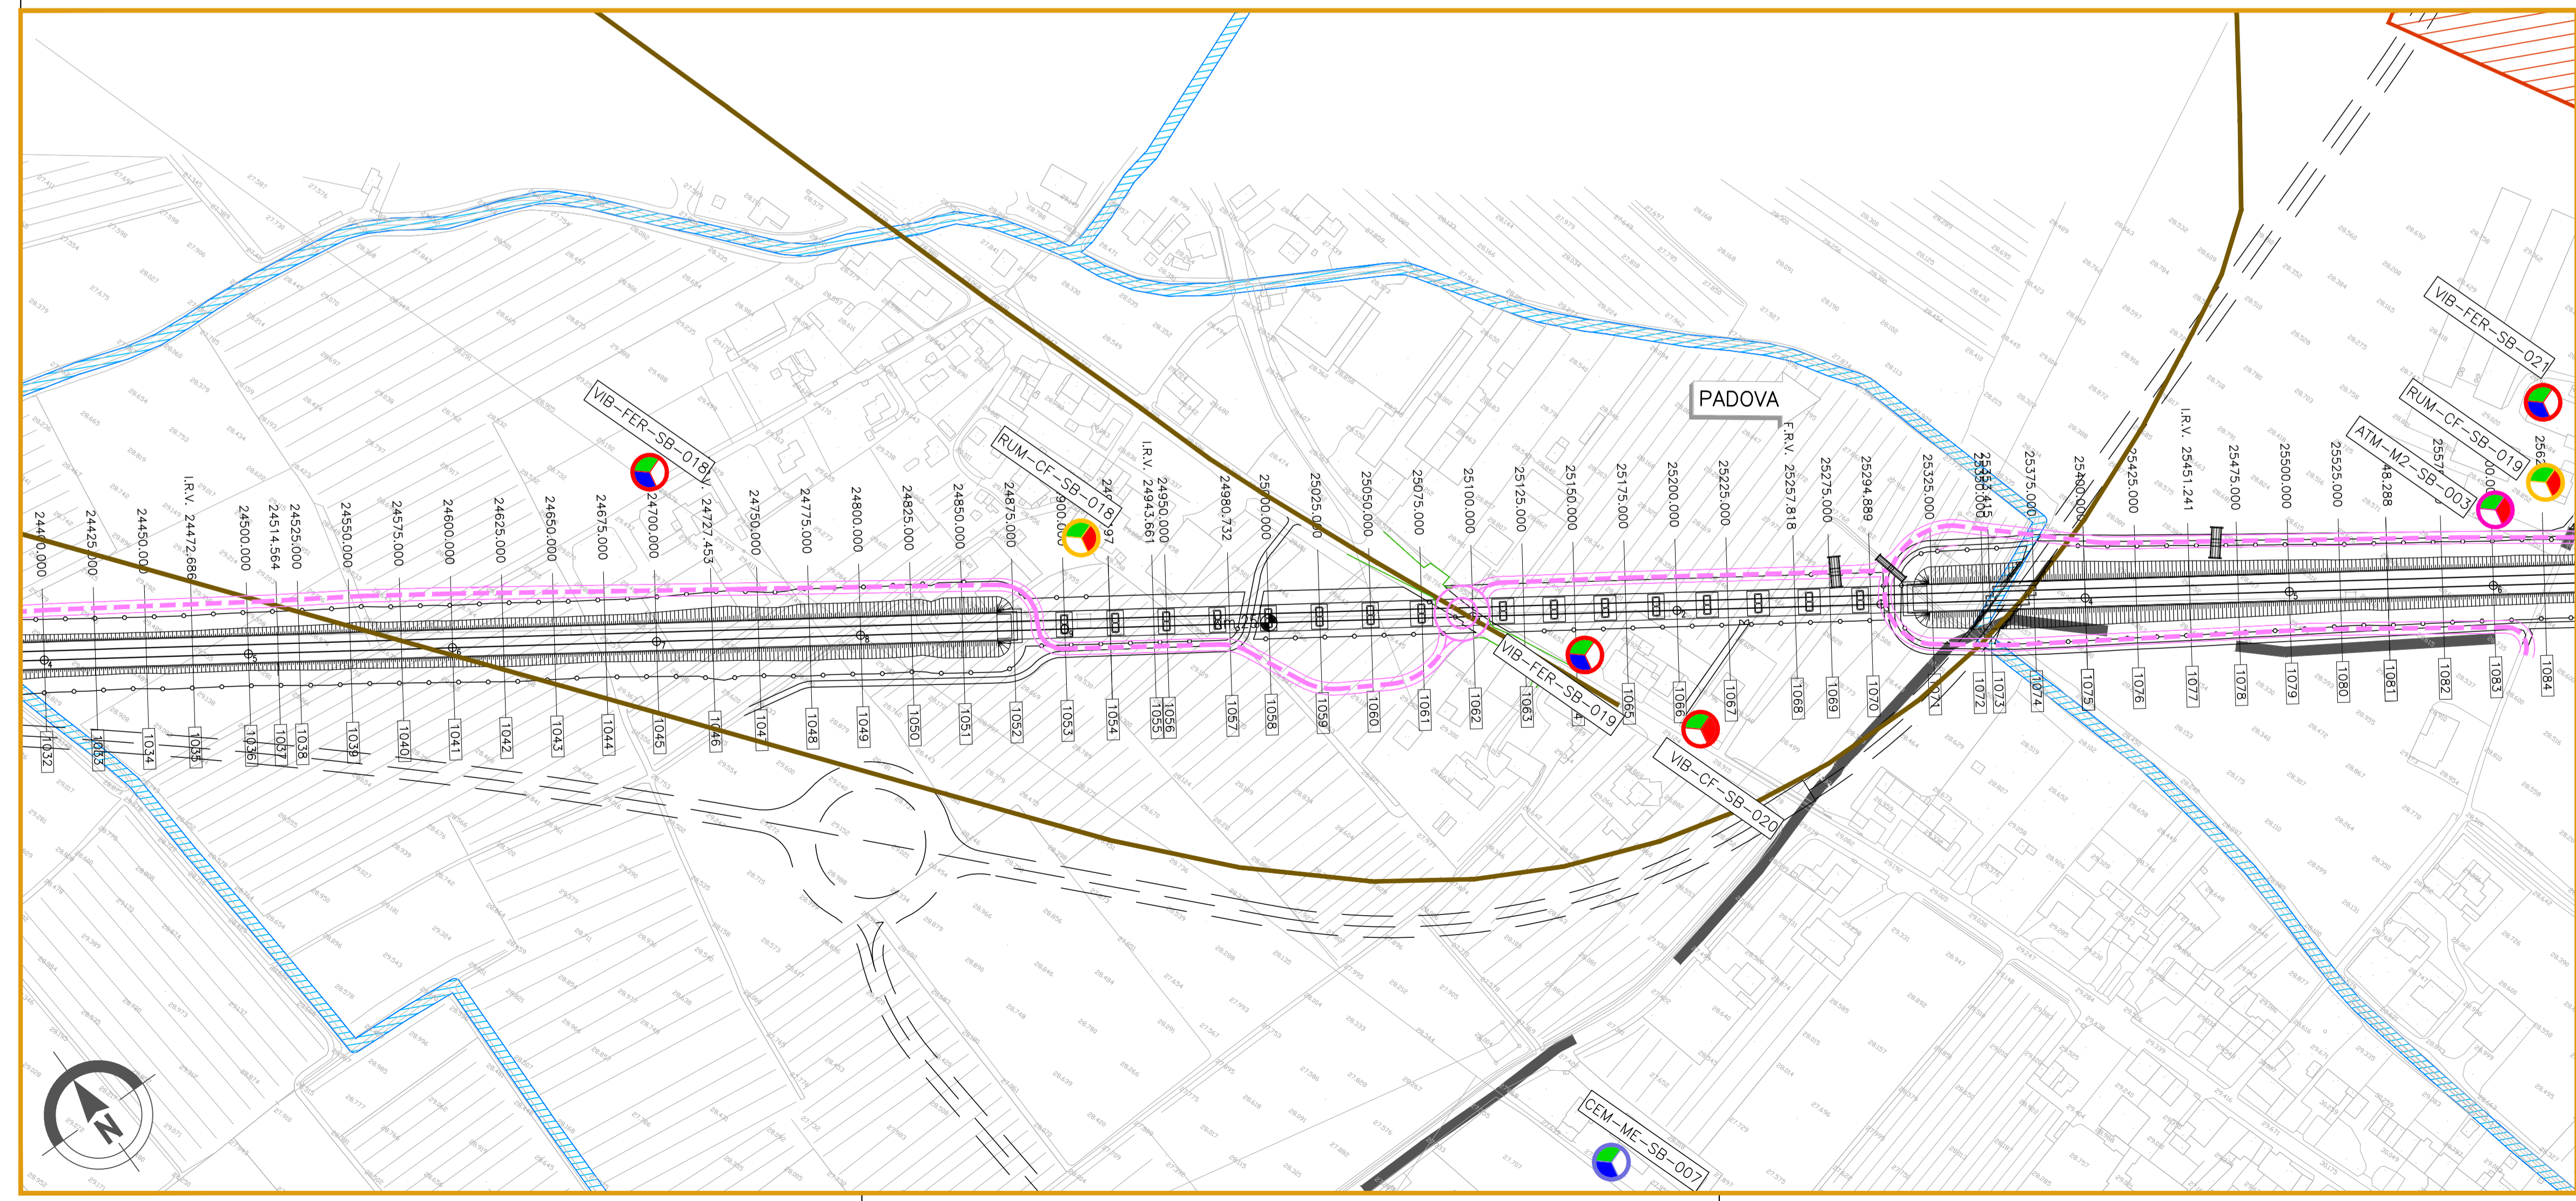

COMMITTENTE: **RETE FERROVIARIA ITALIANA**
GRUPPO FERROVIE DELLO STATO ITALIANE

ALTA SORVEGLIANZA: **ITAFERR**
GRUPPO FERROVIE DELLO STATO ITALIANE

GENERAL CONTRACTOR: **Consorzio Iricav Due**

INFRASTRUTTURE FERROVIARIE STRATEGICHE DEFINITE DALLA LEGGE OBIETTIVO N. 443/01

PROGETTO DEFINITIVO

LINEA AV/AC VERONA - PADOVA
SUB TRATTA VERONA - VICENZA
1° SUB LOTTO VERONA - MONTEBELLO VICENTINO

PIANO DI MONITORAGGIO AMBIENTALE
PLANIMETRIE
PLANIMETRIA UBICAZIONE PUNTI DI MISURA - COMPONENTI ATMOSFERA, RUMORE, VIBRAZIONI E CAMPI ELETTROMAGNETICI - TAV.11/19

GENERAL CONTRACTOR		ITAFERR S.p.A.		SCALA:
ATI bonifica IL PROGETTISTA INTEGRATORE Franco Pasero Bocchetto iscritto al Ordine degli Ingegneri della Provincia di Roma al n. 1864 - Sez. A settore Civile e Ambientale Data: Luglio 2015	CONSORZIO IRICAV DUE il Direttore Data: Luglio 2015			1:2000

COMMESSA	LOTTO	FASE	ENTE	TIPO DOC.	OPERA/DISCIPLINA	PROGR.	REV.
IN0D	00	D	I2	P6	AR0000	011	B

ATI bonifica		VISTO ATI BONIFICA	
Firma Ing.F.P.Bocchetto		Data Luglio 2015	

Progettazione:	Redatto	Data	Verificato	Data	Approvato	Data	Autorizzato
Rev. A Emissione	Ing. V. Mercurio Ing. A. Carrelli	10/05/2015	Ing. C. Clerici	10/05/2015	Ing. F.P. Bocchetto	10/05/2015	Ing. F.P. Bocchetto
Rev. B Revisione	Ing. V. Mercurio Ing. A. Carrelli	10/07/2015	Ing. C. Clerici	10/07/2015	Ing. F.P. Bocchetto	10/07/2015	

File: IN0D0012P6AR000011B_00A.DWG CUP: J41E9100000009 n. Elab.:
CIG: 3320049F17