


- GENERALE**
- Confini comunali
 - Confini provinciali
 - Tracciato PD
 - Elettrodotti esistenti
 - Cavidotte PD
 - Autostrada
 - Linea ferroviaria esistente
 - Elettrodotti PD
 - CB - Cantiere Base
 - CA - Cantiere Armamento
 - CO - Cantiere Operativo
 - CI - Cantiere Industriale
 - AT - Area Tecnica
 - Corsi d'acqua
 - Viabilità Principale
 - Viabilità Secondaria
 - Piste lungolinea
- PUNTI DI MONITORAGGIO**
- Atmosfera ATM-XX-YY-n'(ZZZ)
 - Rumore RUM-XX-YY-n'(ZZZ)
 - Vibrazioni VIB-XX-YY-n'(ZZZ)
 - Campi Elettromagnetici CEM-XX-YY-n'(ZZZ)
- FASI**
- Ante Operam
 - Corso d'Opera
 - Post Operam

Componente	Metodica (XX)	Comune (YY)
ATM (Atmosfera)	M1: inquinanti da traffico M2: Particolato, IPA, metalli	VR (Verona) SV (San Martino Buon Albergo)
RUM (Rumore)	FPR: misure fonometriche sorgente di traffico ferroviario TR: misure fonometriche sorgente di traffico veicolare CF: misure fonometriche in ambiente esterno e interno verso i cantieri e/o le lavorazioni che saranno passate in essere per la costruzione della nuova linea AV.	CA (Caldiero) ZE (Zevio) AR (Arco)
VIB (Vibrazione)	DR: fenomeno vibrazionale indotto dalle attività di cantiere in termini di disturbo alle persone. TR: fenomeno vibrazionale indotto dal transito dei mezzi di cantiere in termini di disturbo alle persone. FER: fenomeno vibrazionale indotto dal transito dei treni in termini di disturbo alle persone.	BE (Belfiore) SB (San Bonifacio) LO (Lonigo) SU (Sussonegno) VI (Verona e Vicentino)
CEM (Campi Elettromagnetici)	ME: indagine per campo Magnetico ed Elettrico	

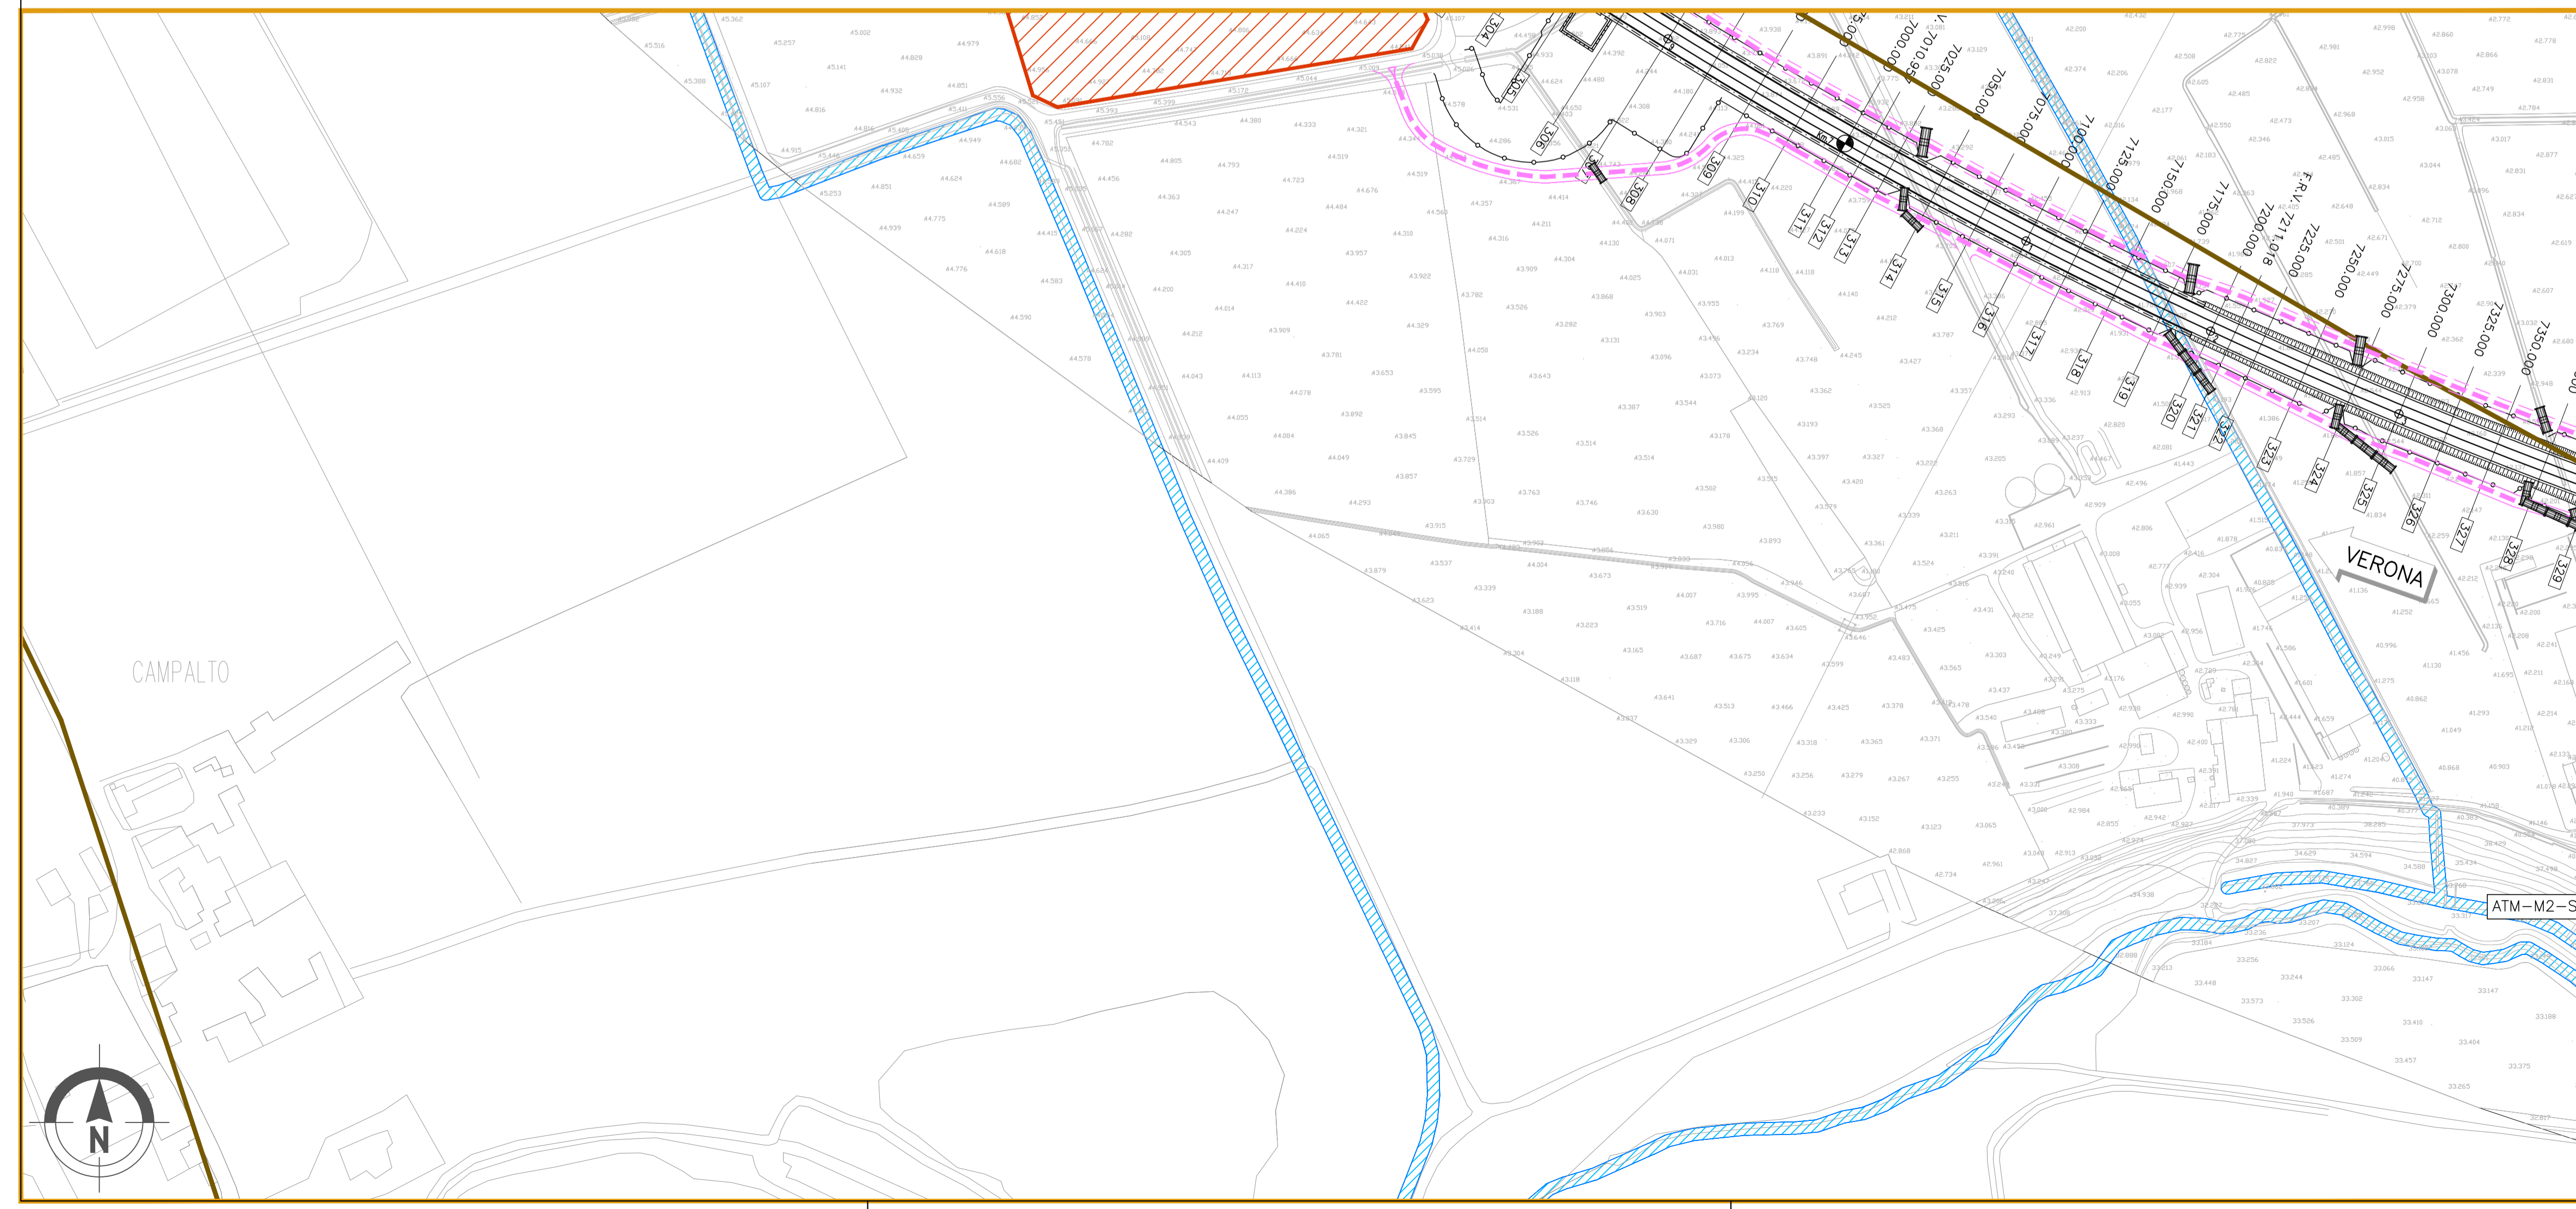

COMMITTENTE: RETE FERROVIARIA ITALIANA GRUPPO FERROVIE DELLO STATO ITALIANE

ALTA SORVEGLIANZA: GRUPPO FERROVIE DELLO STATO ITALIANE

GENERAL CONTRACTOR: Consorzio Iricav Due

INFRASTRUTTURE FERROVIARIE STRATEGICHE DEFINITE DALLA LEGGE OBIETTIVO N. 443/01

PROGETTO DEFINITIVO

LINEA AV/AC VERONA - PADOVA
SUB TRATTA VERONA - VICENZA
1° SUB LOTTO VERONA - MONTEBELLO VICENTINO

PIANO DI MONITORAGGIO AMBIENTALE
PLANIMETRIE
PLANIMETRIA UBICAZIONE PUNTI DI MISURA - COMPONENTI ATMOSFERA, RUMORE, VIBRAZIONI E CAMPI ELETTROMAGNETICI - TAV.18/19

GENERAL CONTRACTOR		ITALFERR S.p.A.	
ATI bonifica	CONSORZIO IRICAV DUE il Direttore		SCALA: 1:2000
IL PROGETTISTA INTEGRATORE Franco Pasio Bocchetto scrittore di Ordine degli Ingegneri della Provincia di Roma dalla 1984 - SOG. 2 settore Civile e Ambientale Data: Luglio 2015		Data: Luglio 2015	

COMMESSA	LOTTO	FASE	ENTE	TIPO DOC.	OPERA/DISCIPLINA	PROGR.	REV.
IN0D	00	D	I2	P6	AR0000	018	C

ATI bonifica		VISTO ATI BONIFICA	
Firma Ing. F.P. Bocchetto		Data Luglio 2015	
Progettazione:			
Rev.	Descrizione	Redatto	Data
A	Emissione	Ing. V. Mercolini Ing. A. Carelli	Maggio 2015
B	Revisione	Ing. V. Mercolini Ing. A. Carelli	Giugno 2015
C	Revisione	Ing. V. Mercolini Ing. A. Carelli	Luglio 2015
		Verificato	Data
		Ing. C. Clerici	Maggio 2015
		Ing. C. Clerici	Giugno 2015
		Ing. C. Clerici	Luglio 2015
		Approvato	Data
		prof.ssa R. Scardi	Maggio 2015
		prof.ssa R. Scardi	Giugno 2015
		prof.ssa R. Scardi	Luglio 2015
		Autorizzato	
		Ing. F.P. Bocchetto	
Data: Luglio 2015			

File: IN0D00I2P6AR0000018C_00A.DWG CUP: J41E9100000009 n. Elab.:
CIG: 3320049F17