

**GENERALE**

Confini comunali  
 Confini provinciali  
 Tracciato PD  
 Elettrodotti esistente  
 Cavidotte PD  
 Autostrada  
 Linea ferroviaria esistente  
 Elettrodotti PD

CB - Cantiere Base  
 CA - Cantiere Armamento  
 CO - Cantiere Operativo  
 CI - Cantiere Industriale  
 AT - Area Tecnica

Corsi d'acqua  
 Viabilità Principale  
 Viabilità Secondaria  
 Piste lunginoiea


**PUNTI DI MONITORAGGIO**

Fauna FAU-XX-YY-n(ZZZ)  
 Vegetazione e Flora VEF-XX-YY-n(ZZZ)  
 Paesaggio PAE-XX-YY-n(ZZZ)

**FASI**

Ante Operam  
 Corso d'Opera  
 Post Operam

Componente	Velocità (XX)	Comune (YY)
VEF	CF Cambiamento floristico	
(Vegetazione e Flora)	RF Riferimento floristico	
	SP Riferimento spaziale	
	TO Riferimento topografico	
FAU	01 (Fauna) Interventi di identificazione specie (fauna) e presenza (fauna)	VR (Verona)
(Fauna)	02 (Fauna) Interventi di identificazione specie (fauna) e presenza (fauna)	BV (San Martino Buon Albergo)
	03 (Fauna) Interventi di identificazione specie (fauna)	CA (Castoreo)
	04 (Fauna) Interventi di identificazione specie (fauna)	ZS (Zevio)
	05 (Fauna) Interventi di identificazione specie (fauna)	AS (Arco)
	06 (Fauna) Interventi di identificazione specie (fauna)	BS (Belfiore)
	07 (Fauna) Interventi di identificazione specie (fauna)	SE (Sarnonno)
	08 (Fauna) Interventi di identificazione specie (fauna)	BV (Bussanengo)
	09 (Fauna) Interventi di identificazione specie (fauna)	VB (Montebello Vicentino)
Paesaggio	RF Riferimento floristico	
Paesaggio	SP Riferimento spaziale	
Paesaggio	TO Riferimento topografico	
Paesaggio	VE Riferimento vegetazionale	
Paesaggio	FA Riferimento faunistico	
Paesaggio	PA Riferimento paesaggistico	
Paesaggio	RR Riferimento fotografico	

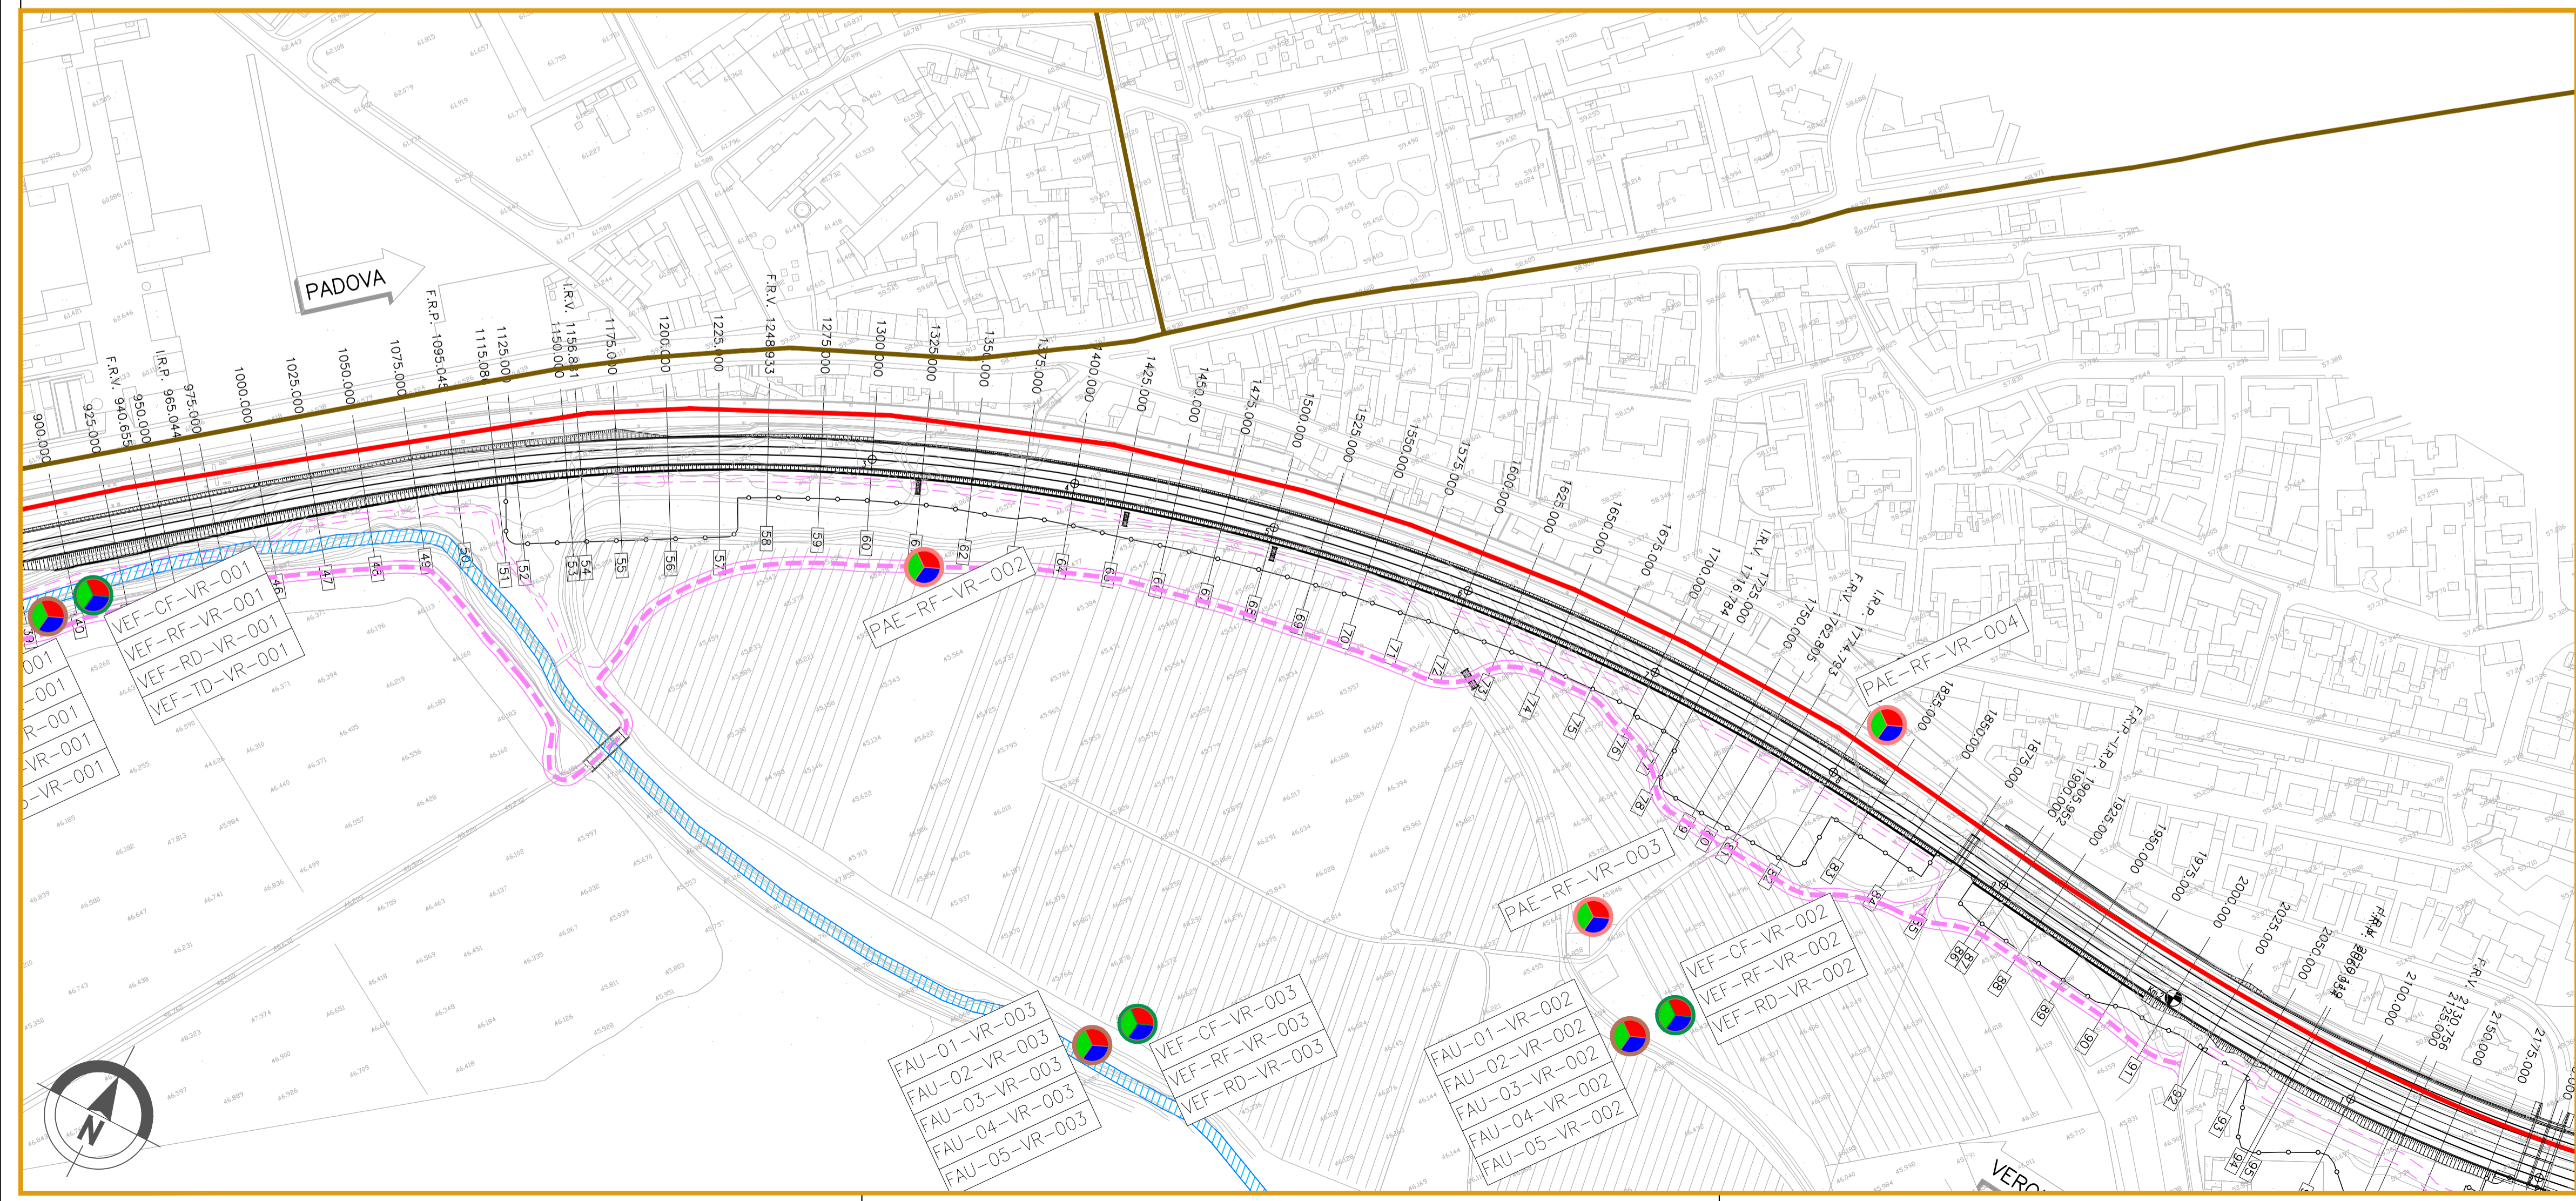

**COMMITTENTE:**

**ALTA SORVEGLIANZA:**

**GENERAL CONTRACTOR:**

**INFRASTRUTTURE FERROVIARIE STRATEGICHE DEFINITE DALLA LEGGE OBIETTIVO N. 443/01**

**PROGETTO DEFINITIVO**

**LINEA AV/AC VERONA - PADOVA**

**SUB TRATTA VERONA - VICENZA**

**1° SUB LOTTO VERONA - MONTEBELLO VICENTINO**

**PIANO DI MONITORAGGIO AMBIENTALE PLANIMETRIE**

PLANIMETRIA UBICAZIONE PUNTI DI MISURA - COMPONENTI VEGETAZIONE E FLORA, FAUNA, ECOSISTEMI E PAESAGGIO - TAV.1/19

GENERAL CONTRACTOR		ITALFERR S.p.A.		SCALA :				
<b>ATI bonifica</b>	CONSORZIO IRICAV DUE	ITALFERR S.p.A.		1:2000				
IL PROGETTISTA INTEGRATORE		Data:						
Franco Paolo Bocchetto iscritto al Ordine degli Ingegneri della Provincia di Roma dal 1984 - Sez. A settore Civile e Ambientale		Data: Luglio 2015						
COMMESSA	LOTTO	FASE	ENTE	TIPO DOC.	OPERA/DISCIPLINA	PROGR.	REV.	
IN0D	00	D	I2	P6	TA0000	001	B	
<b>ATI bonifica</b>		Firma		Data				
		Ing.F.P.Bocchetto		Luglio 2015				
Progettazione:								
Rev.	Descrizione	Redatto	Data	Verificato	Data	Approvato	Data	Autorizzato
A	Emissione	Ing. G. Scianò	15/05/2015	Ing. G. Scianò	15/05/2015	Ing. G. Scianò	15/05/2015	Ing.F.P.Bocchetto
B	Revisione	Ing. G. Scianò	15/05/2015	Ing. G. Scianò	15/05/2015	Ing. G. Scianò	15/05/2015	
								Data: Luglio 2015

File: IN0D0012P6TA0000001B\_00A.DWG CUP: J41E9100000009 n. Elab.:  
 CIG: 3320049F17