

**GENERALE**

- Confini comunali
- Confini provinciali
- Tracciato PD
- Elettrodotti esistenti
- Cavidotte PD
- Autostrada
- Linea ferroviaria esistente
- Elettrodotti PD
- CB - Cantiere Base
- CA - Cantiere Armamento
- CO - Cantiere Operativo
- CI - Cantiere Industriale
- AT - Area Tecnica
- Corsi d'acqua
- Viabilità Principale
- Viabilità Secondaria
- Piste lungolinea


**PUNTI DI MONITORAGGIO**

- Fauna FAU-XX-YY-n'(ZZZ)
- Vegetazione e Flora VEF-XX-YY-n'(ZZZ)
- Paesaggio PAE-XX-YY-n'(ZZZ)

**FASI**

- Ante Operam
- Corso d'Opera
- Post Operam

Componente	Velocità (XX)	Comune (YY)
CP	CP Cammino ferrato	
RF	RF Rete ferroviaria	
RF (Vegetazione e Flora)	RF Rete ferroviaria	
RF (Fauna)	RF Rete ferroviaria	
RF (Paesaggio)	RF Rete ferroviaria	

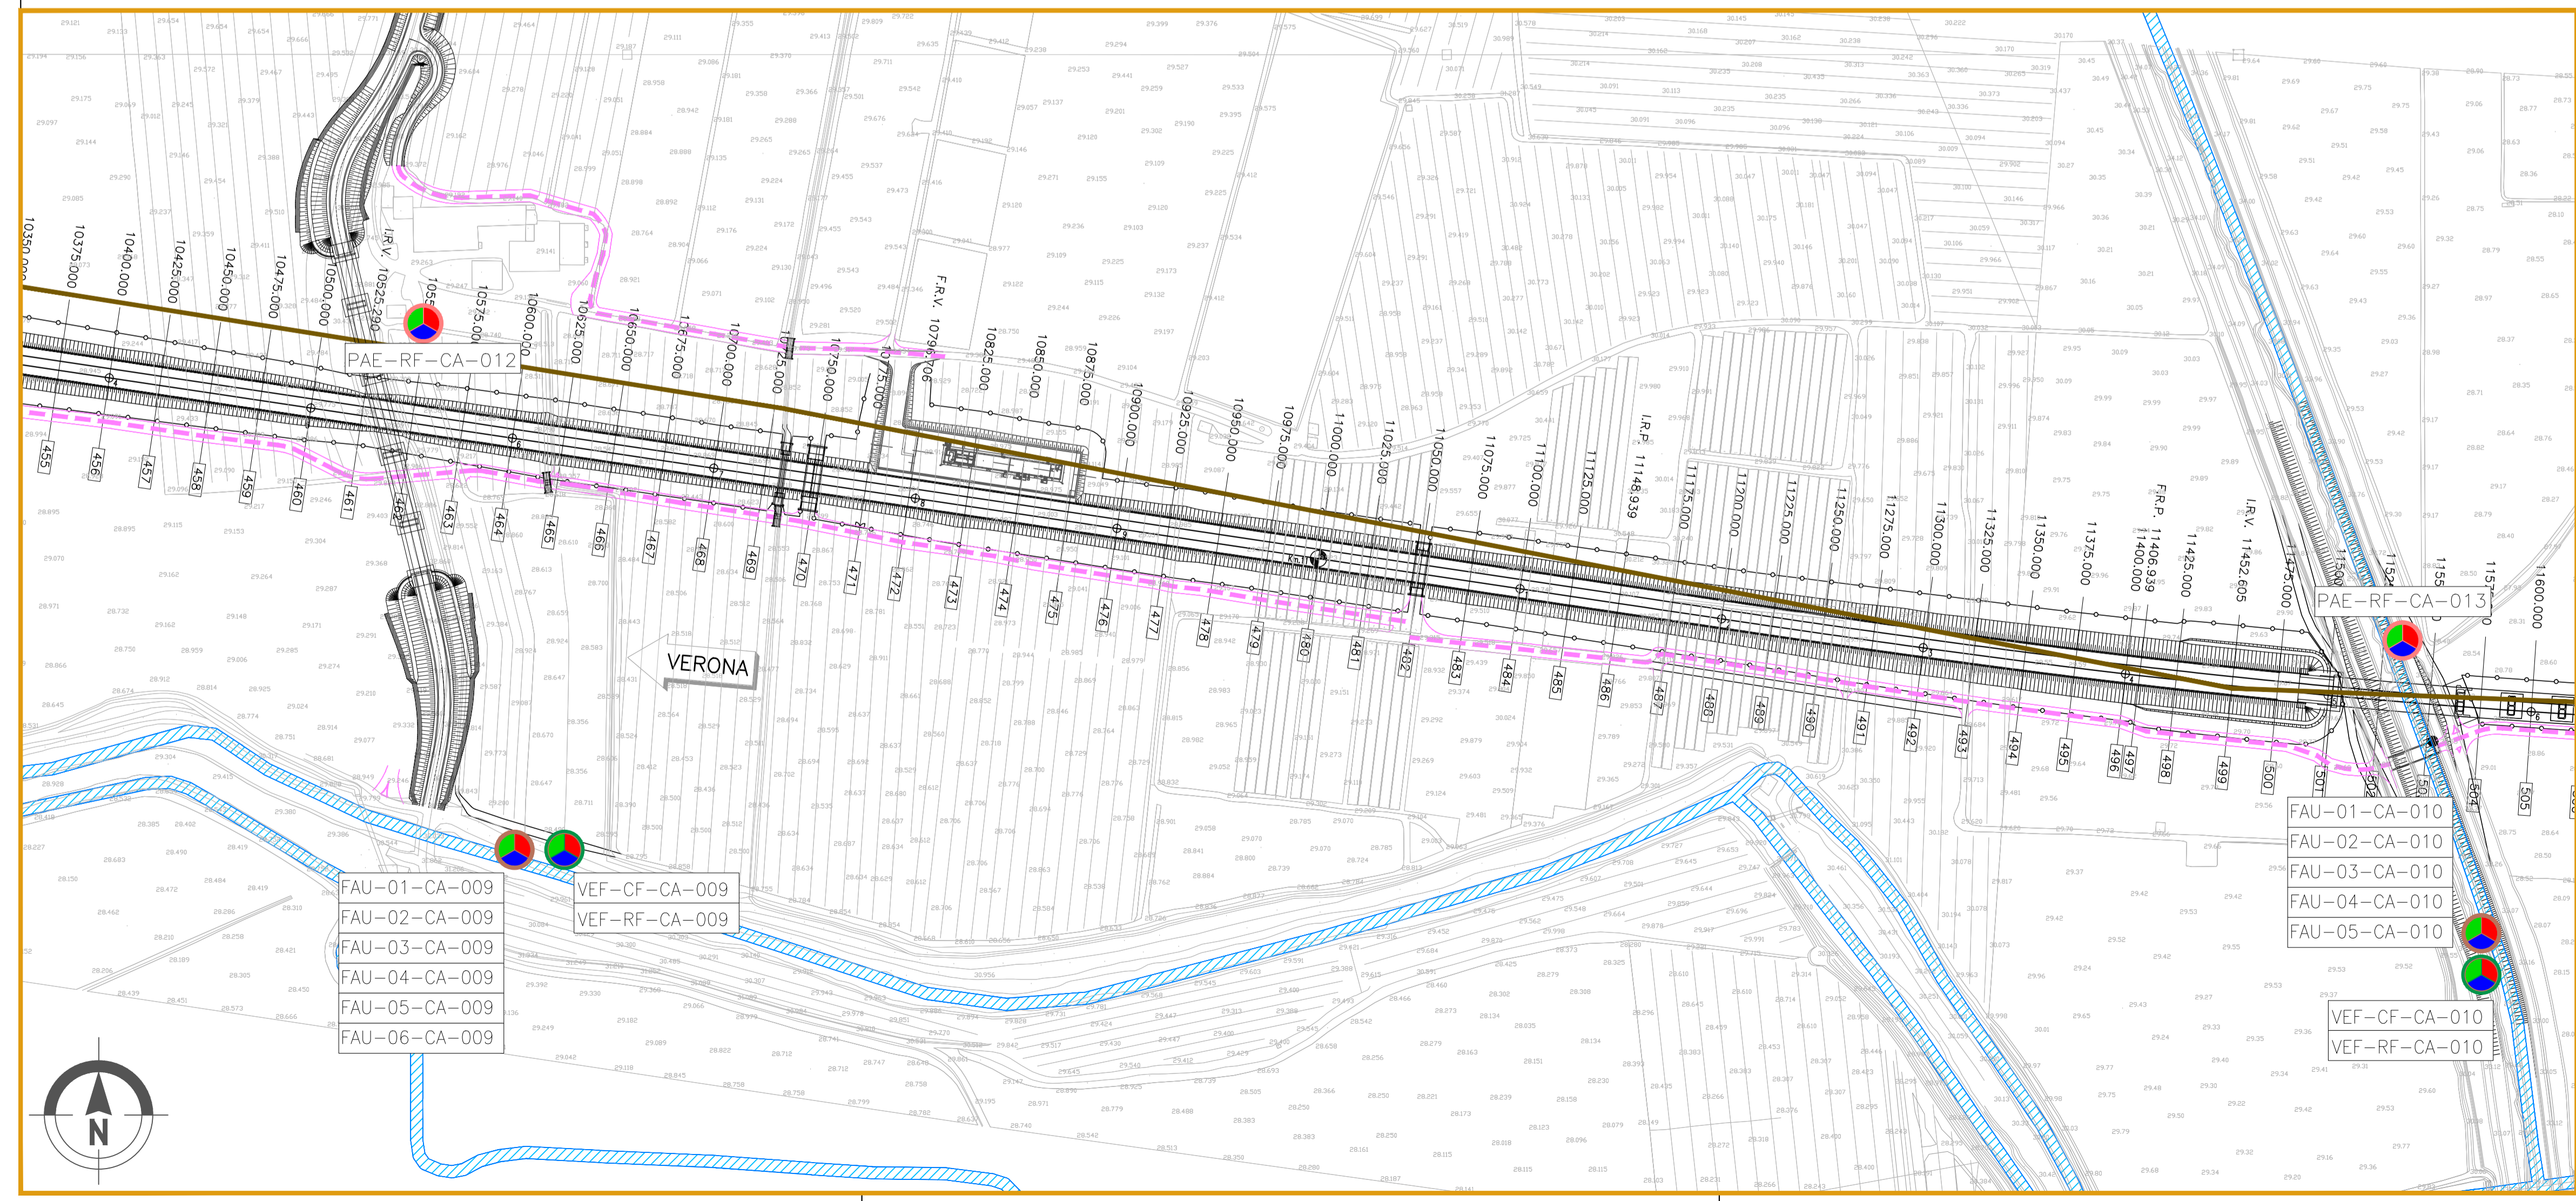

**COMMITTENTE:** **RFI** RETE FERROVIARIA ITALIANA GRUPPO FERROVIE DELLO STATO ITALIANE

**ALTA SORVEGLIANZA:** **ITALFERR** GRUPPO FERROVIE DELLO STATO ITALIANE

**GENERAL CONTRACTOR:** **Consorzio Iricav Due**

**INFRASTRUTTURE FERROVIARIE STRATEGICHE DEFINITE DALLA LEGGE OBIETTIVO N. 443/01**

**PROGETTO DEFINITIVO**

**LINEA AV/AC VERONA - PADOVA SUB TRATTA VERONA - VICENZA 1° SUB LOTTO VERONA - MONTEBELLO VICENTINO**

**PIANO DI MONITORAGGIO AMBIENTALE PLANIMETRIE**

**PLANIMETRIA UBICAZIONE PUNTI DI MISURA - COMPONENTI VEGETAZIONE E FLORA, FAUNA, ECOSISTEMI E PAESAGGIO - TAV.5/19**

GENERAL CONTRACTOR		ITALFERR S.p.A.	
<b>ATI bonifica</b>	CONSORZIO IRICAV DUE a Direzione		
IL PROGETTISTA INTEGRATORE			SCALA : 1:2000
Franco Paolo Bocchetto scrittore del progetto per conto della Provincia di Verona Settore Urbanistica e Ambiente Data: Luglio 2015			

COMMESSA	LOTTO	FASE	ENTE	TIPO DOC.	OPERA/DISCIPLINA	PROGR.	REV.
IN0D	00	D	I2	P6	TA0000	005	B

ATI bonifica		VISTO ATI BONIFICA	
Firma		Data	
Ing.F.P.Bocchetto		Luglio 2015	
Progettazione:			
Rev.	Descrizione	Redatto	Data
A	Emissione	Ing. G. Beaman Ing. M. Ferrari	Maggio 2015
B	Revisione	Ing. G. Beaman Ing. M. Ferrari	Luglio 2015
		Verificato	Data
		Ing. C. Clerici	Maggio 2015
		Approvato	Data
		Ing. M. Scattolon	Maggio 2015
		Autorizzato	Data
		Ing. F.P. Bocchetto	Luglio 2015

File: IN0D00212P6TA0000005B\_00A.DWG CUP: J41E9100000009 n. Elab.: 3320049F17