

EGENDA

GENERALE

- Confini comunali
- Confini provinciali
- Autostrada
- Linea ferroviaria esistente
- Tracciato PD
- Elettrodotti PD
- Elettrodotti esistente
- Cavidotte PD
- Corsi d'acqua
- Viabilità Principale
- Viabilità Secondaria
- Piste lunghinea


PUNTI DI MONITORAGGIO

- Fauna FAU-XX-YY-n'(ZZZ)
- Vegetazione e Flora VEF-XX-YY-n'(ZZZ)
- Paesaggio PAE-XX-YY-n'(ZZZ)

FASI

- Ante Operam
- Corso d'Opera
- Post Operam

Componente	Metodo (XX)	Comune (ZZ)
VEF (Vegetazione e Flora)	CP Campionamento floristico RF Rilievo floristico SP Rilievo spettrale Tolucosa dei tronchi snemati ST (Stipite) inventari e identificazione diretta (falci e tralci) (senza) SZ (Stipite) inventari di identificazione diretta (falci e tralci) (senza) C3 (Cinetici) inventari di identificazione diretta (falci) C4 (Cinetici) inventari con utilizzo del sopravello C5 (Cinetici) inventari con utilizzo di rete antropica C6 (Cinetici) inventari con utilizzo di rete antropica C7 (Cinetici) inventari con utilizzo di rete antropica C8 (Cinetici) inventari con utilizzo di rete antropica	VR (Verona) VI (Vicenza) VE (Verona) VI (Vicenza) VE (Verona) VI (Vicenza) VE (Verona) VI (Vicenza) VE (Verona) VI (Vicenza) VE (Verona) VI (Vicenza)
Ecossistemi	Non si prevede di effettuare campionamenti specifici, ma di utilizzare i dati derivanti dalle analisi sulle componenti floristiche, vegetazionali e faunistiche.	
PAE (Paesaggio)	RR Rilievo Fotografico	

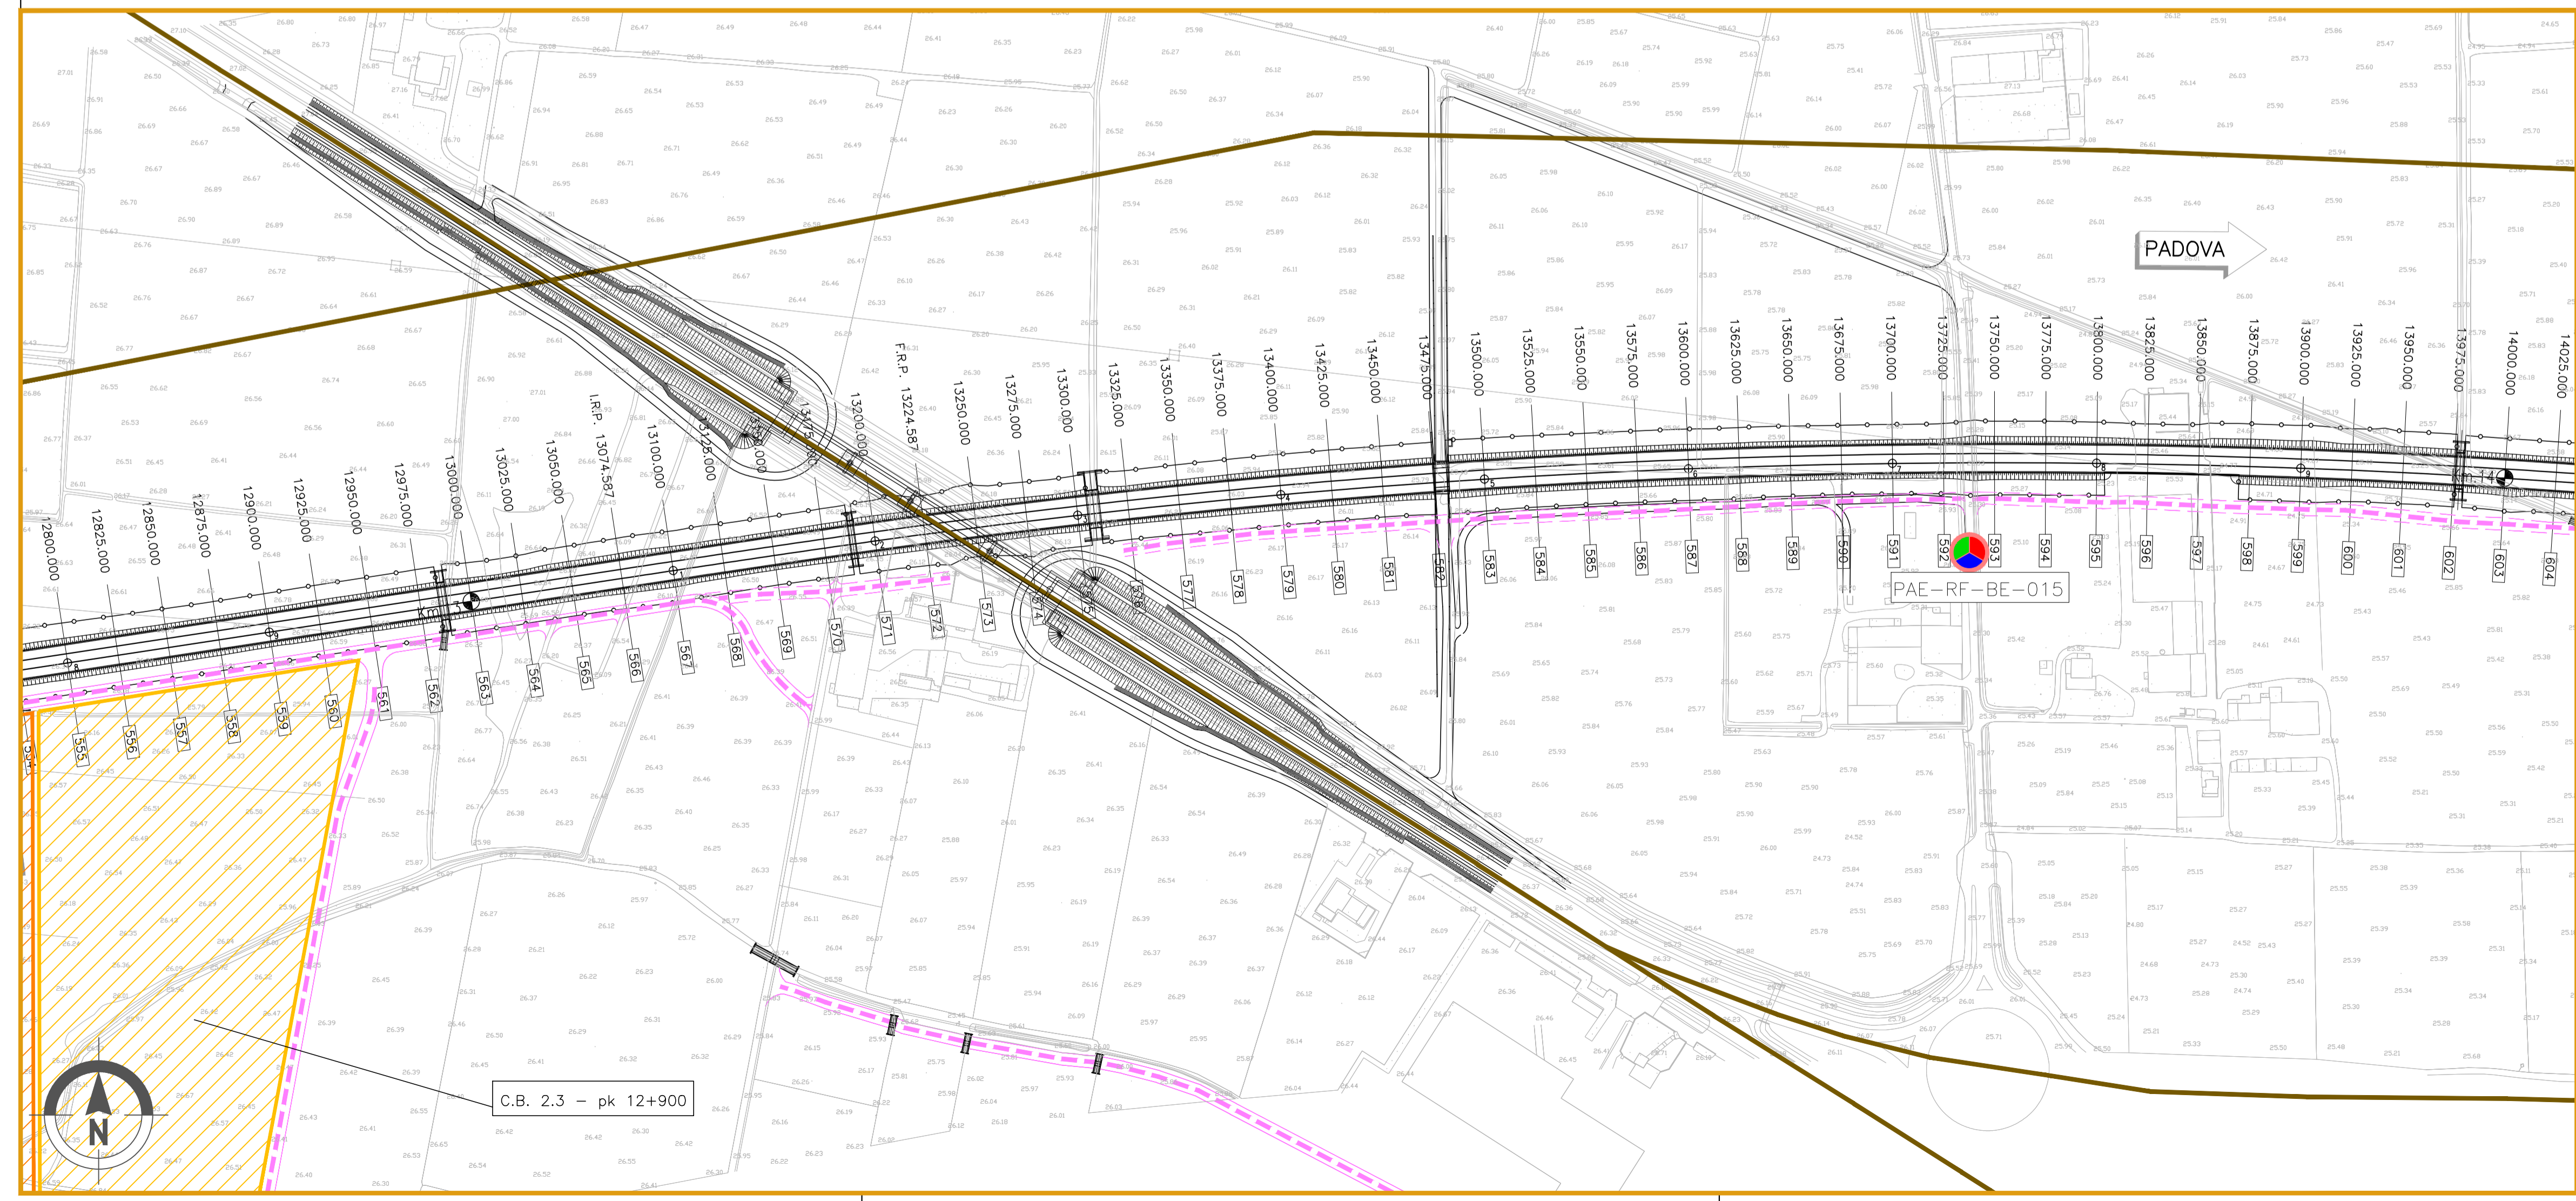

COMMITTENTE: **RETE FERROVIARIA ITALIANA**
GRUPPO FERROVIE DELLO STATO ITALIANE

ALTA Sorveglianza: **ITAFERR**
GRUPPO FERROVIE DELLO STATO ITALIANE

GENERAL CONTRACTOR: **Conorzio Iricav Due**

INFRASTRUTTURE FERROVIARIE STRATEGICHE DEFINITE DALLA LEGGE OBIETTIVO N. 443/01

PROGETTO DEFINITIVO
LINEA AV/AC VERONA - PADOVA
SUB TRATTA VERONA - VICENZA
1° SUB LOTTO VERONA - MONTEBELLO VICENTINO

PIANO DI MONITORAGGIO AMBIENTALE PLANIMETRIE
PLANIMETRIA UBICAZIONE PUNTI DI MISURA - COMPONENTI VEGETAZIONE E FLORA, FAUNA, ECOSISTEMI E PAESAGGIO - TAV 6/19

GENERAL CONTRACTOR		ITAFERR S.p.A.		SCALA : 1:2000
ATI bonifica IL PROGETTISTA INTEGRATORE Franco Paolo Bocchetto scrittore del Progetto di Impianti della Provincia di Roma dal 1984 - 2014 settore Civile e Ambientale Data: Luglio 2015	CONSORZIO IRICAV DUE il Direttore Data: Luglio 2015		Data:	

COMMESSA	LOTTO	FASE	ENTE	TIPO DOC.	OPERA/DISCIPLINA	PROGR.	REV.
IN0D	00	D	I2	P6	TA0000	006	B

ATI bonifica		VISTO ATI BONIFICA	
Firma		Data	
Ing. F.P. Bocchetto		Luglio 2015	

Progettazione:	Redatto	Data	Verificato	Data	Approvato	Data	Autorizzato
A Emissione	Ing. G. Boananno dat. 18. Fev. 2015	2015	Ing. C. Clerici	24.7.2015	Ing. F. P. Bocchetto	2015	Ing. F. P. Bocchetto
B Revisione	Ing. G. Boananno dat. 18. Fev. 2015	Luglio 2015	Ing. C. Clerici	Luglio 2015	Ing. F. P. Bocchetto	Luglio 2015	

File: IN0D0012P6TA0000006B_00A.DWG CUP: J41E9100000009 n. Elab.:
CIG: 3320049F17