

GENERALE

- Confini comunali
- Confini provinciali
- Tracciato PD
- Elettrodotti esistenti
- Cavidotte PD
- Autostrada
- Linea ferroviaria esistente
- Elettrodotti PD
- CB - Cantiere Base
- CA - Cantiere Armamento
- CO - Cantiere Operativo
- CI - Cantiere Industriale
- AT - Area Tecnica
- Corsi d'acqua
- Viabilità Principale
- Viabilità Secondaria
- Piste lunghinea


PUNTI DI MONITORAGGIO

- Fauna FAU-XX-YY-n'(ZZZ)
- Vegetazione e Flora VEF-XX-YY-n'(ZZZ)
- Paesaggio PAE-XX-YY-n'(ZZZ)

FASI

- Ante Operam
- Corso d'Opera
- Post Operam

Componente	Velocità (XX)	Comune (YY)
CP	CP Caricamento ferroviario	
RF	RF Rete ferroviaria	
PAE	PAE Paesaggio	
VEF	VEF Vegetazione	
FAU	FAU Fauna	
ECOSISTEMI	ECOSISTEMI	
PAE	PAE Paesaggio	

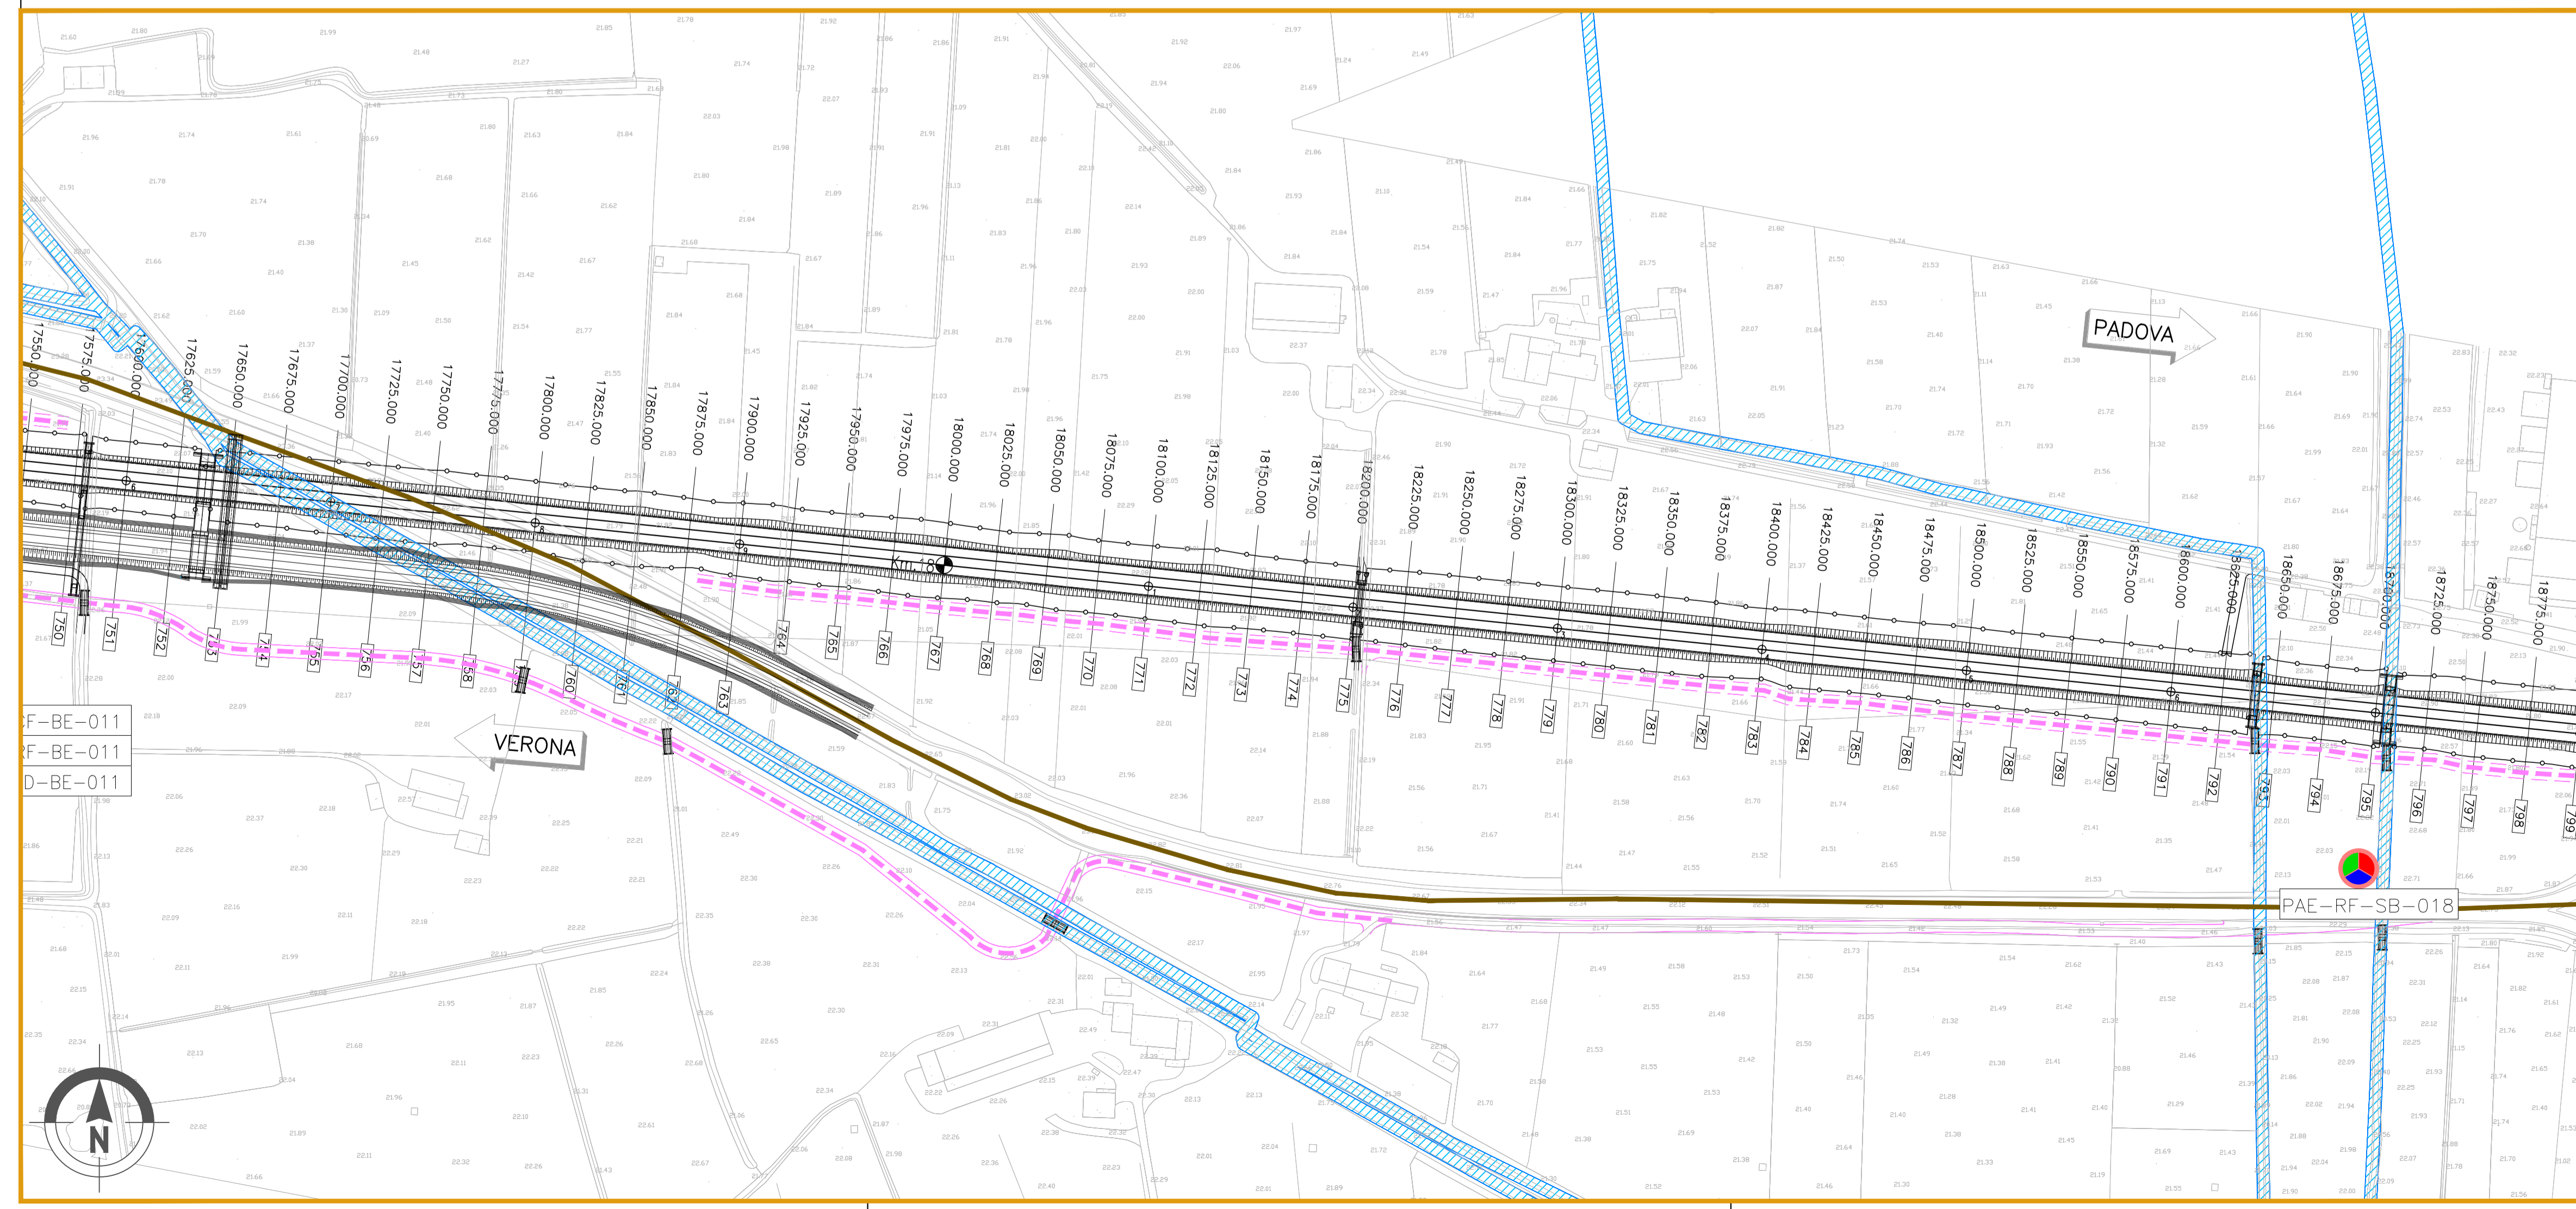

COMMITTENTE:
RFI RETE FERROVIARIA ITALIANA
 GRUPPO FERROVIE DELLO STATO ITALIANE

ALTA SORVEGLIANZA:
ITALFERR
 GRUPPO FERROVIE DELLO STATO ITALIANE

GENERAL CONTRACTOR:
Consorzio Iricav Due

INFRASTRUTTURE FERROVIARIE STRATEGICHE DEFINITE DALLA LEGGE OBIETTIVO N. 443/01

PROGETTO DEFINITIVO
LINEA AV/AC VERONA - PADOVA
SUB TRATTA VERONA - VICENZA
1° SUB LOTTO VERONA - MONTEBELLO VICENTINO

PIANO DI MONITORAGGIO AMBIENTALE
PLANIMETRIE
 PLANIMETRIA UBICAZIONE PUNTI DI MISURA - COMPONENTI VEGETAZIONE E FLORA, FAUNA, ECOSISTEMI E PAESAGGIO - TAV/8/19

GENERAL CONTRACTOR		ITALFERR S.p.A.		SCALA: 1:2000		
ATI bonifica	CONSORZIO IRICAV DUE a Direzione					
IL PROGETTISTA INTEGRATORE Franco Fausto Bocchetto scrittore del Codice degli Appalti della Provincia di Roma dal 1984 - SOA settore Civile e Ambientale		Data: Luglio 2015	Data: Luglio 2015			
COMMESSA IN0D	LOTTO 00	FASE D	ENTE TIPO DOC. I2 P6	OPERA/DISCIPLINA TA0000	PROGR. 008	REV. B
ATI bonifica		Firma Ing.F.P.Bocchetto		Data Luglio 2015		
Progettazione:	Redatto	Data	Verificato	Data	Approvato	Data
Rev. A	Emissione	Ing. G. Boananno del 16 Febbraio	Ing. C. Clerici	11 Maggio 2015	Ing. F.P. Bocchetto	11 Maggio 2015
Rev. B	Revisione	Ing. G. Boananno del 18 Febbraio	Ing. C. Clerici	12 Luglio 2015	Ing. F.P. Bocchetto	12 Luglio 2015
						Data: Luglio 2015
File: IN0D0012P6TA0000008B_00A.DWG		CUP: J41E9100000009		n. Elab.:		
		CIG: 3320049F17				