

GENERALE

- Confini comunali
- Confini provinciali
- Tracciato PD
- Elettrodotti esistenti
- Cavidotte PD
- Autostrada
- Linea ferroviaria esistente
- Elettrodotti PD
- CB - Cantiere Base
- CA - Cantiere Armamento
- CO - Cantiere Operativo
- CI - Cantiere Industriale
- AT - Area Tecnica
- Corsi d'acqua
- Viabilità Principale
- Viabilità Secondaria
- Piste lunghinoie


PUNTI DI MONITORAGGIO

- Fauna FAU-XX-YY-n'(ZZZ)
- Vegetazione e Flora VEF-XX-YY-n'(ZZZ)
- Paesaggio PAE-XX-YY-n'(ZZZ)

FASI

- Ante Operam
- Corso d'Opera
- Post Operam

Componente	Velocità (XX)	Comune (YY)
VEF (Vegetazione e Flora)	CP: Campimento forestale RF: Riva fluviale SR: Riva sottomarina	
FAU (Fauna)	01 (Fauna): Invertebrati e identificazione specie (fauna) e invertebrati (fauna)	VR (Verona)
	02 (Fauna): Invertebrati e identificazione specie (fauna) e invertebrati (fauna)	VI (Verona)
	03 (Fauna): Invertebrati e identificazione specie (fauna)	VI (Verona)
	04 (Fauna): Invertebrati e identificazione specie (fauna)	VI (Verona)
	05 (Fauna): Invertebrati e identificazione specie (fauna)	VI (Verona)
	06 (Fauna): Invertebrati e identificazione specie (fauna)	VI (Verona)
ECOSISTEMI (Paesaggio)	Non si prevede di effettuare campionamenti specifici, ma di utilizzare dati esistenti della zona: sulle componenti floristiche, vegetazionali e faunistiche.	

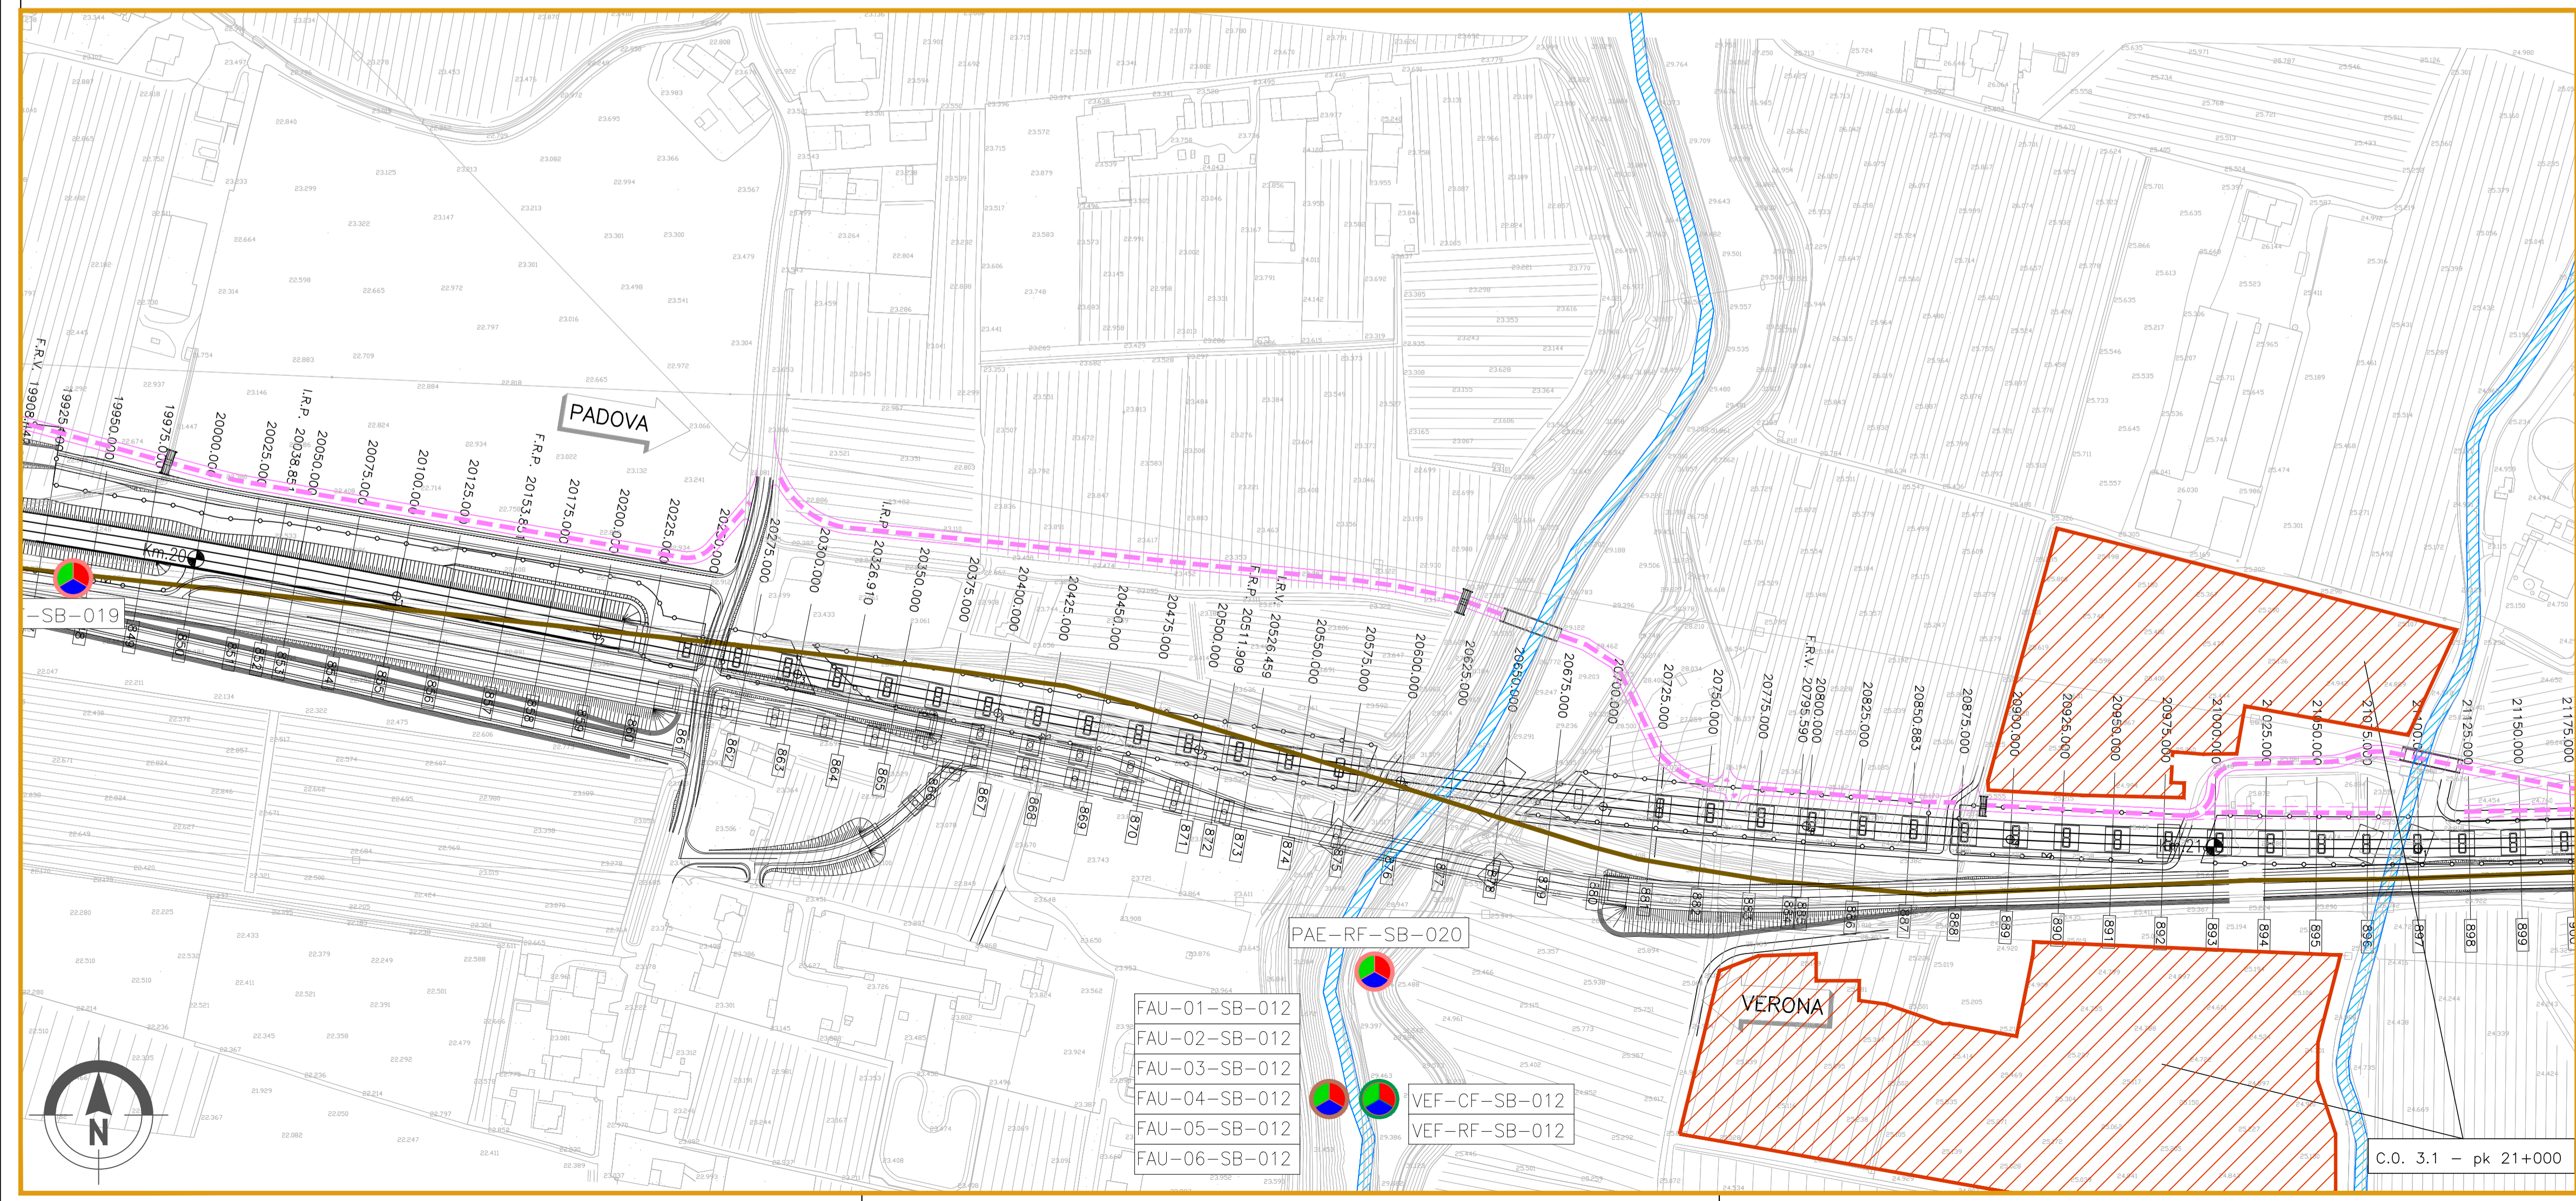

COMMITTENTE: RETE FERROVIARIA ITALIANA GRUPPO FERROVIE DELLO STATO ITALIANE

ALTA SORVEGLIANZA: GRUPPO FERROVIE DELLO STATO ITALIANE

GENERAL CONTRACTOR: Conorzio Iricav Due

INFRASTRUTTURE FERROVIARIE STRATEGICHE DEFINITE DALLA LEGGE OBIETTIVO N. 443/01

PROGETTO DEFINITIVO

LINEA AV/AC VERONA - PADOVA
SUB TRATTA VERONA - VICENZA
1° SUB LOTTO VERONA - MONTEBELLO VICENTINO

PIANO DI MONITORAGGIO AMBIENTALE
PLANIMETRIE
PLANIMETRIA UBICAZIONE PUNTI DI MISURA - COMPONENTI VEGETAZIONE E FLORA, FAUNA, ECOSISTEMI E PAESAGGIO - TAV.9/19

GENERAL CONTRACTOR		ITAFERR S.p.A.		SCALA : 1:2000
ATI bonifica IL PROGETTISTA INTEGRATORE Franco Pasero Bocchetto scrittore del Progetto Integrato della Provincia di Roma via B. Croce, 10 00187 Roma - Italia settori Civile e Ambientale Data: Luglio 2015	CONSORZIO IRICAV DUE il Direttore Data: Luglio 2015		Data:	

COMMESSA	LOTTO	FASE	ENTE	TIPO DOC.	OPERA/DISCIPLINA	PROGR.	REV.
IN0D	00	D	I2	P6	TA0000	009	B

VISTO ATI BONIFICA		Data	
Firma Ing.F.P.Bocchetto		Luglio 2015	

Progettazione:	Redatto	Data	Verificato	Data	Approvato	Data	Autorizzato
Rev. A	Emisione	Ing. G. Beaman dat. 18. Fevrai	Maggio 2015	Ing. C. Clero	Ing. R. Scardi Maggio 2015	Maggio 2015	Ing.F.P.Bocchetto
Rev. B	Revisione	Ing. G. Beaman dat. 18. Fevrai	Luglio 2015	Ing. C. Clero	Ing. R. Scardi Luglio 2015	Luglio 2015	

File: IN0D00I2P6TA0000009B_00A.DWG CUP: J41E9100000009 n. Elab.:
CIG: 3320049F17