

**GENERALE**

- Confini comunali
- Confini provinciali
- Autostrada
- Linea ferroviaria esistente
- Tracciato PD
- Elettrodotti PD
- Cavidotto PD
- CB - Cantiere Base
- CA - Cantiere Armamento
- CO - Cantiere Operativo
- CI - Cantiere Industriale
- AT - Area Tecnica
- Corsi d'acqua
- Viabilità Principale
- Viabilità Secondaria
- Piste lungolinea


**PUNTI DI MONITORAGGIO**

- Fauna FAU-XX-YY-n'(ZZZ)
- Vegetazione e Flora VEF-XX-YY-n'(ZZZ)
- Paesaggio PAE-XX-YY-n'(ZZZ)

**FASI**

- Ante Operam
- Corso d'Opera
- Post Operam

Componente	Metodologia (XX)	Comune (YY)
CF (Vegetazione e Flora)	CF Contaminazione forestale CF Rilevamento fitosociologico CF Rilevamento floristico Tolleranza dei tronconi anomali CF (Fauna) Interventi di identificazione diretta (fauna) e indiretta (fauna)	VR (Verona) VI (Vicenza) TV (Trento) PD (Padova)
FAU (Fauna)	CF (Fauna) Interventi di identificazione diretta (fauna) e indiretta (fauna) CF (Fauna) Interventi di identificazione indiretta (fauna)	VR (Verona) VI (Vicenza) TV (Trento) PD (Padova)
VEF (Vegetazione e Flora)	CF (Vegetazione e Flora) Interventi di identificazione diretta (fauna) e indiretta (fauna) CF (Vegetazione e Flora) Interventi di identificazione indiretta (fauna) CF (Vegetazione e Flora) Interventi di identificazione indiretta (fauna) CF (Vegetazione e Flora) Interventi di identificazione indiretta (fauna) CF (Vegetazione e Flora) Interventi di identificazione indiretta (fauna)	VR (Verona) VI (Vicenza) TV (Trento) PD (Padova)
PAE (Paesaggio)	CF (Vegetazione e Flora) Interventi di identificazione diretta (fauna) e indiretta (fauna) CF (Vegetazione e Flora) Interventi di identificazione indiretta (fauna) CF (Vegetazione e Flora) Interventi di identificazione indiretta (fauna) CF (Vegetazione e Flora) Interventi di identificazione indiretta (fauna) CF (Vegetazione e Flora) Interventi di identificazione indiretta (fauna)	VR (Verona) VI (Vicenza) TV (Trento) PD (Padova)

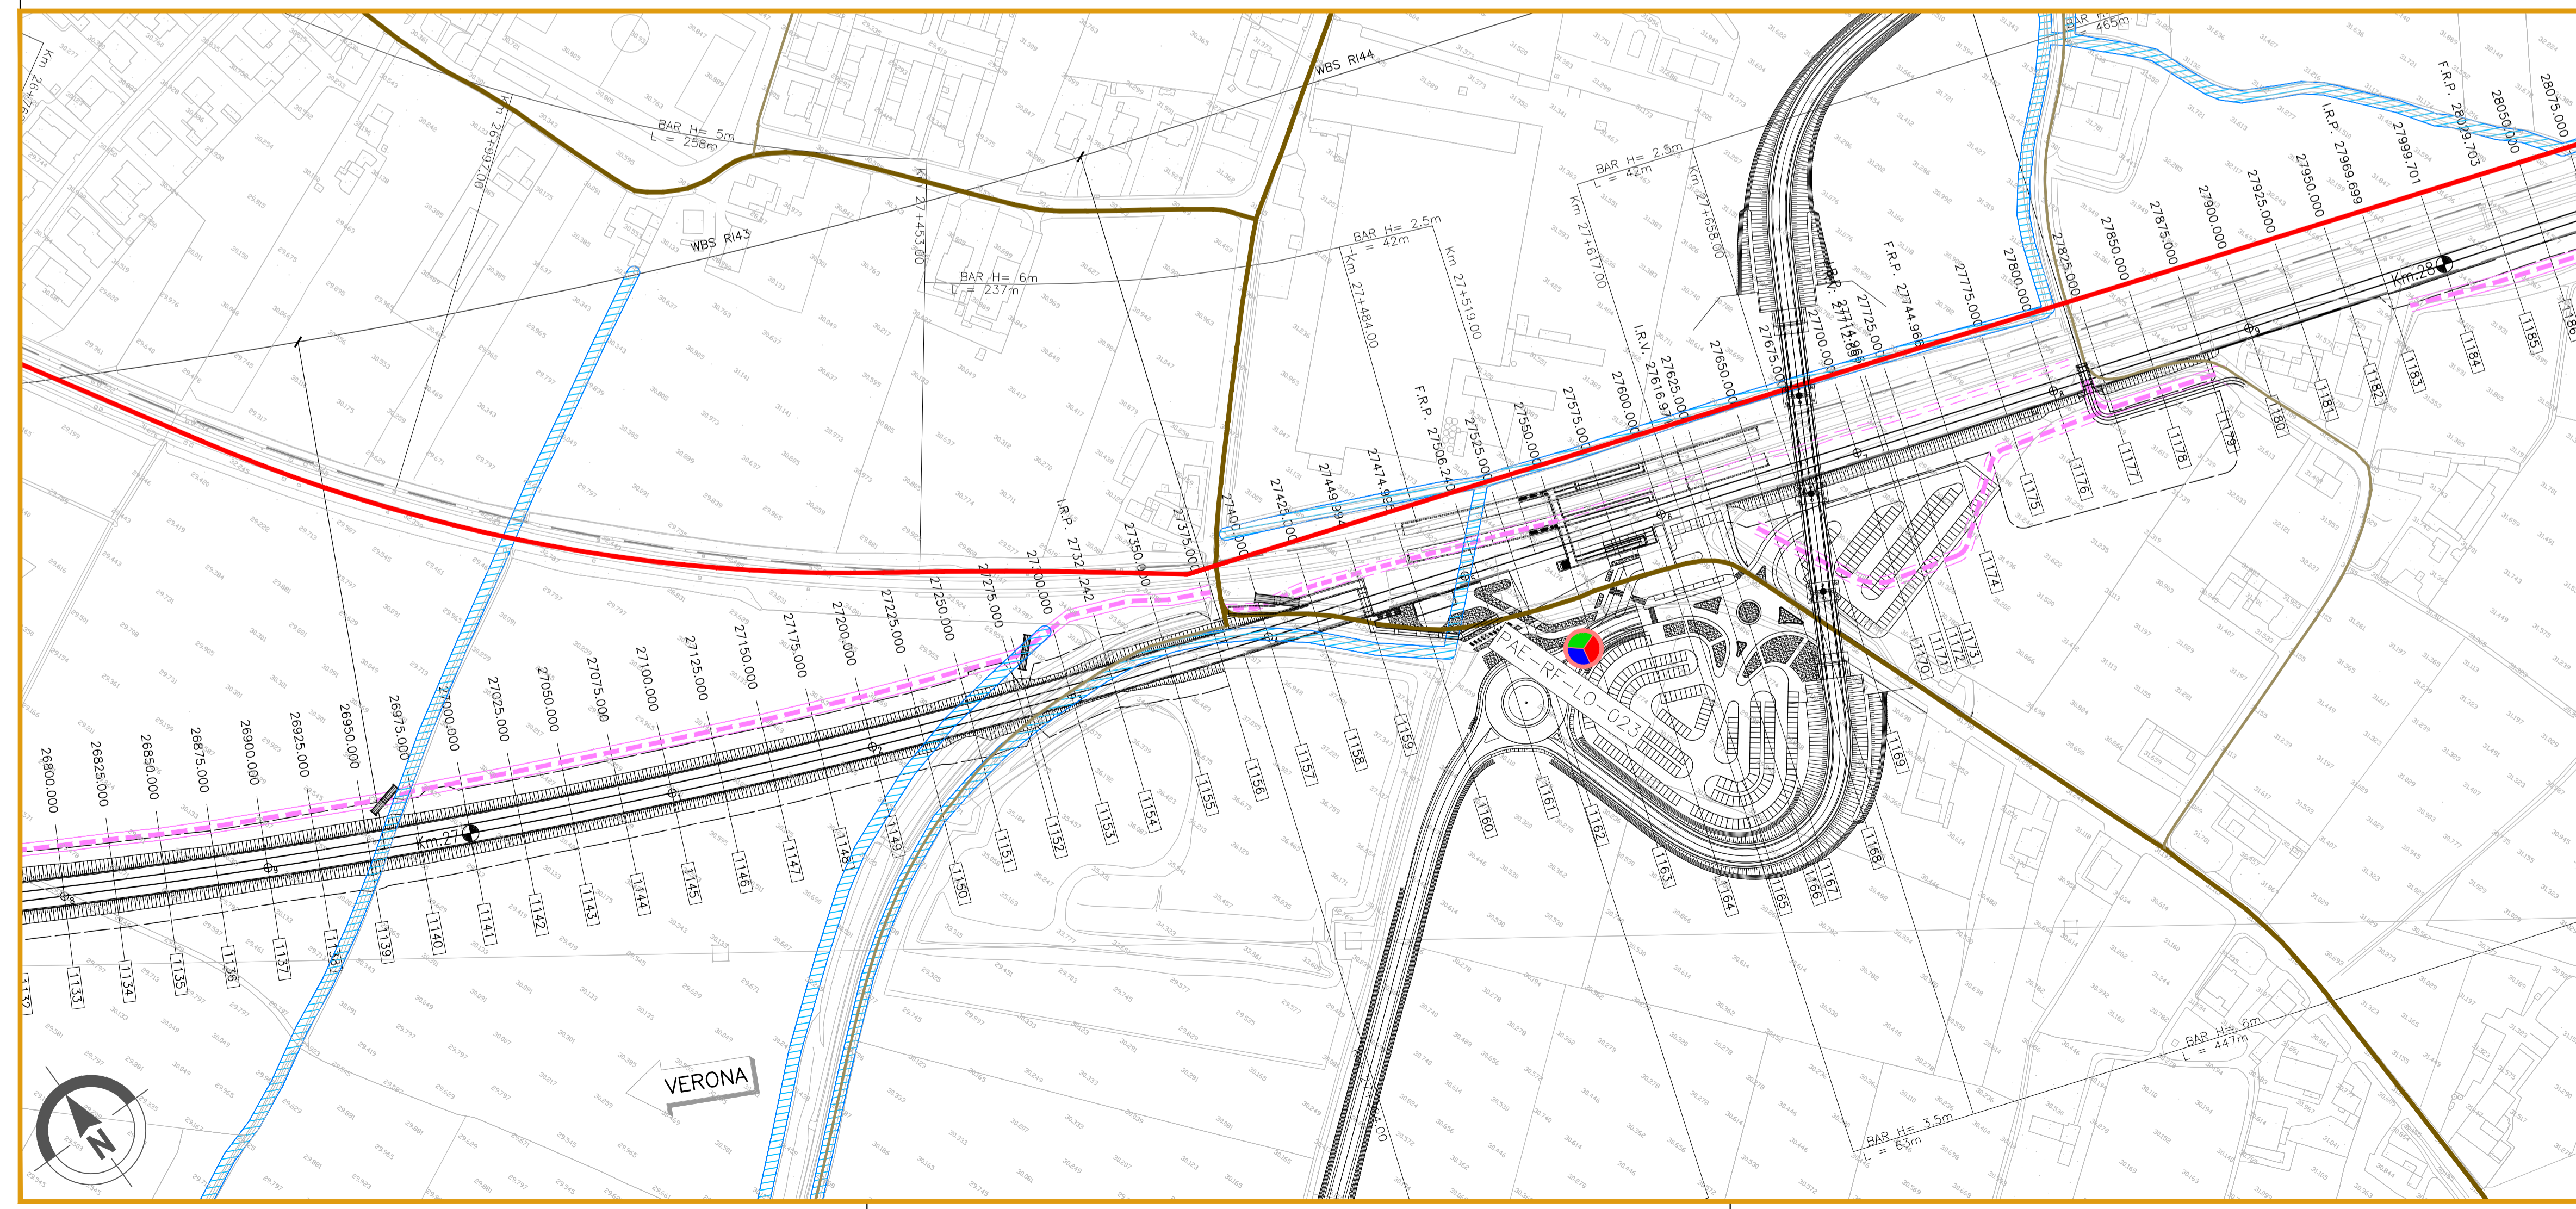

**COMMITTENTE:** RFI RETE FERROVIARIA ITALIANA GRUPPO FERROVIE DELLO STATO ITALIANE

**ALTA SORVEGLIANZA:** ITALFERR GRUPPO FERROVIE DELLO STATO ITALIANE

**GENERAL CONTRACTOR:** Consorzio Iricav Due

**INFRASTRUTTURE FERROVIARIE STRATEGICHE DEFINITE DALLA LEGGE OBIETTIVO N. 443/01**

**PROGETTO DEFINITIVO**

**LINEA AV/AC VERONA - PADOVA SUB TRATTA VERONA - VICENZA 1° SUB LOTTO VERONA - MONTEBELLO VICENTINO**

**PIANO DI MONITORAGGIO AMBIENTALE PLANIMETRIE**

PLANIMETRIA UBICAZIONE PUNTI DI MISURA - COMPONENTI VEGETAZIONE E FLORA, FAUNA, ECOSISTEMI E PAESAGGIO - TAV.12/19

GENERAL CONTRACTOR		ITALFERR S.p.A.	
<b>ATI bonifica</b> IL PROGETTISTA INTEGRATORE Franco Pavesio Bocchetto Isotta Bertone Piero Basso Roberto Basso Settore Civile e Ambientale Data: Settembre 2015	CONSORZIO IRICAV DUE il Direttore Data: Settembre 2015	Data:	

**SCALA: 1:2000**

COMMESSA	LOTTO	FASE	ENTE	TIPO DOC.	OPERA/DISCIPLINA	PROGR.	REV.
IN0D	00	D	I2	P6	TA0000	012	C

ATI bonifica		Firma		Data	
Ing. F.P. Bocchetto		Ing. F.P. Bocchetto		Settembre 2015	

Progettazione:	Redatto	Data	Verificato	Data	Approvato	Data	Autorizzato
A Emissione	Ing. G. Biondini	Maggio 2015	Ing. G. Biondini	Maggio 2015	Ing. F.P. Bocchetto	Maggio 2015	Ing. F.P. Bocchetto
B Revisione	Ing. M. Fava	Luglio 2015	Ing. G. Biondini	Luglio 2015	Ing. F.P. Bocchetto	Luglio 2015	
C Revisione	Ing. G. Biondini	Settembre 2015	Ing. G. Biondini	Settembre 2015	Ing. F.P. Bocchetto	Settembre 2015	

File: IN0D0012P6TA000012C\_00A.DWG CUP: J41E9100000009 n. Elab.: CIG: 3320049F17