


LEGENDA

- GENERALE**
- Immobili in aree critiche
 - Idrografia principale fiumi e torrenti
 - Immobili vincolati in aree critiche
 - Canali e fossi principali
 - Elettrodotta
 - Canali e fossi secondari
 - Fascia arbustiva in ambito agricolo (MIN 3M - MAX 5M)
 - Inerbimenti con idrosemina
 - Fascia Arborea - arbustiva in ambito agricolo (MIN 6.5M - MAX 9M)
 - Sistemazione Galleria artificiale
 - Fascia arborea - arbustiva igrofita (MIN 6.5M - MAX 9M)
 - Ingombro scavo per realizzazione Galleria Artificiale
 - Fascia spondale
 - Ingombro galleria artificiale
 - Macchia boscata in ambito ripariale
 - Ripristino Aree di Cantiere
 - Macchia arbustiva in ambito ripariale
 - Ripristino Aree agricole
 - Macchia boscata in ambito agricolo
 - Passaggio fauna
 - Macchia arbustiva in ambito agricolo
 - Individuazione Aree Critiche
 - Macchia arbustiva con nuclei arborei
 - Formazione filari arborei Variante A
 - Formazione filari arborei Variante B
 - Sistemazione aree intercluse Variante A
 - Sistemazione aree intercluse Variante B

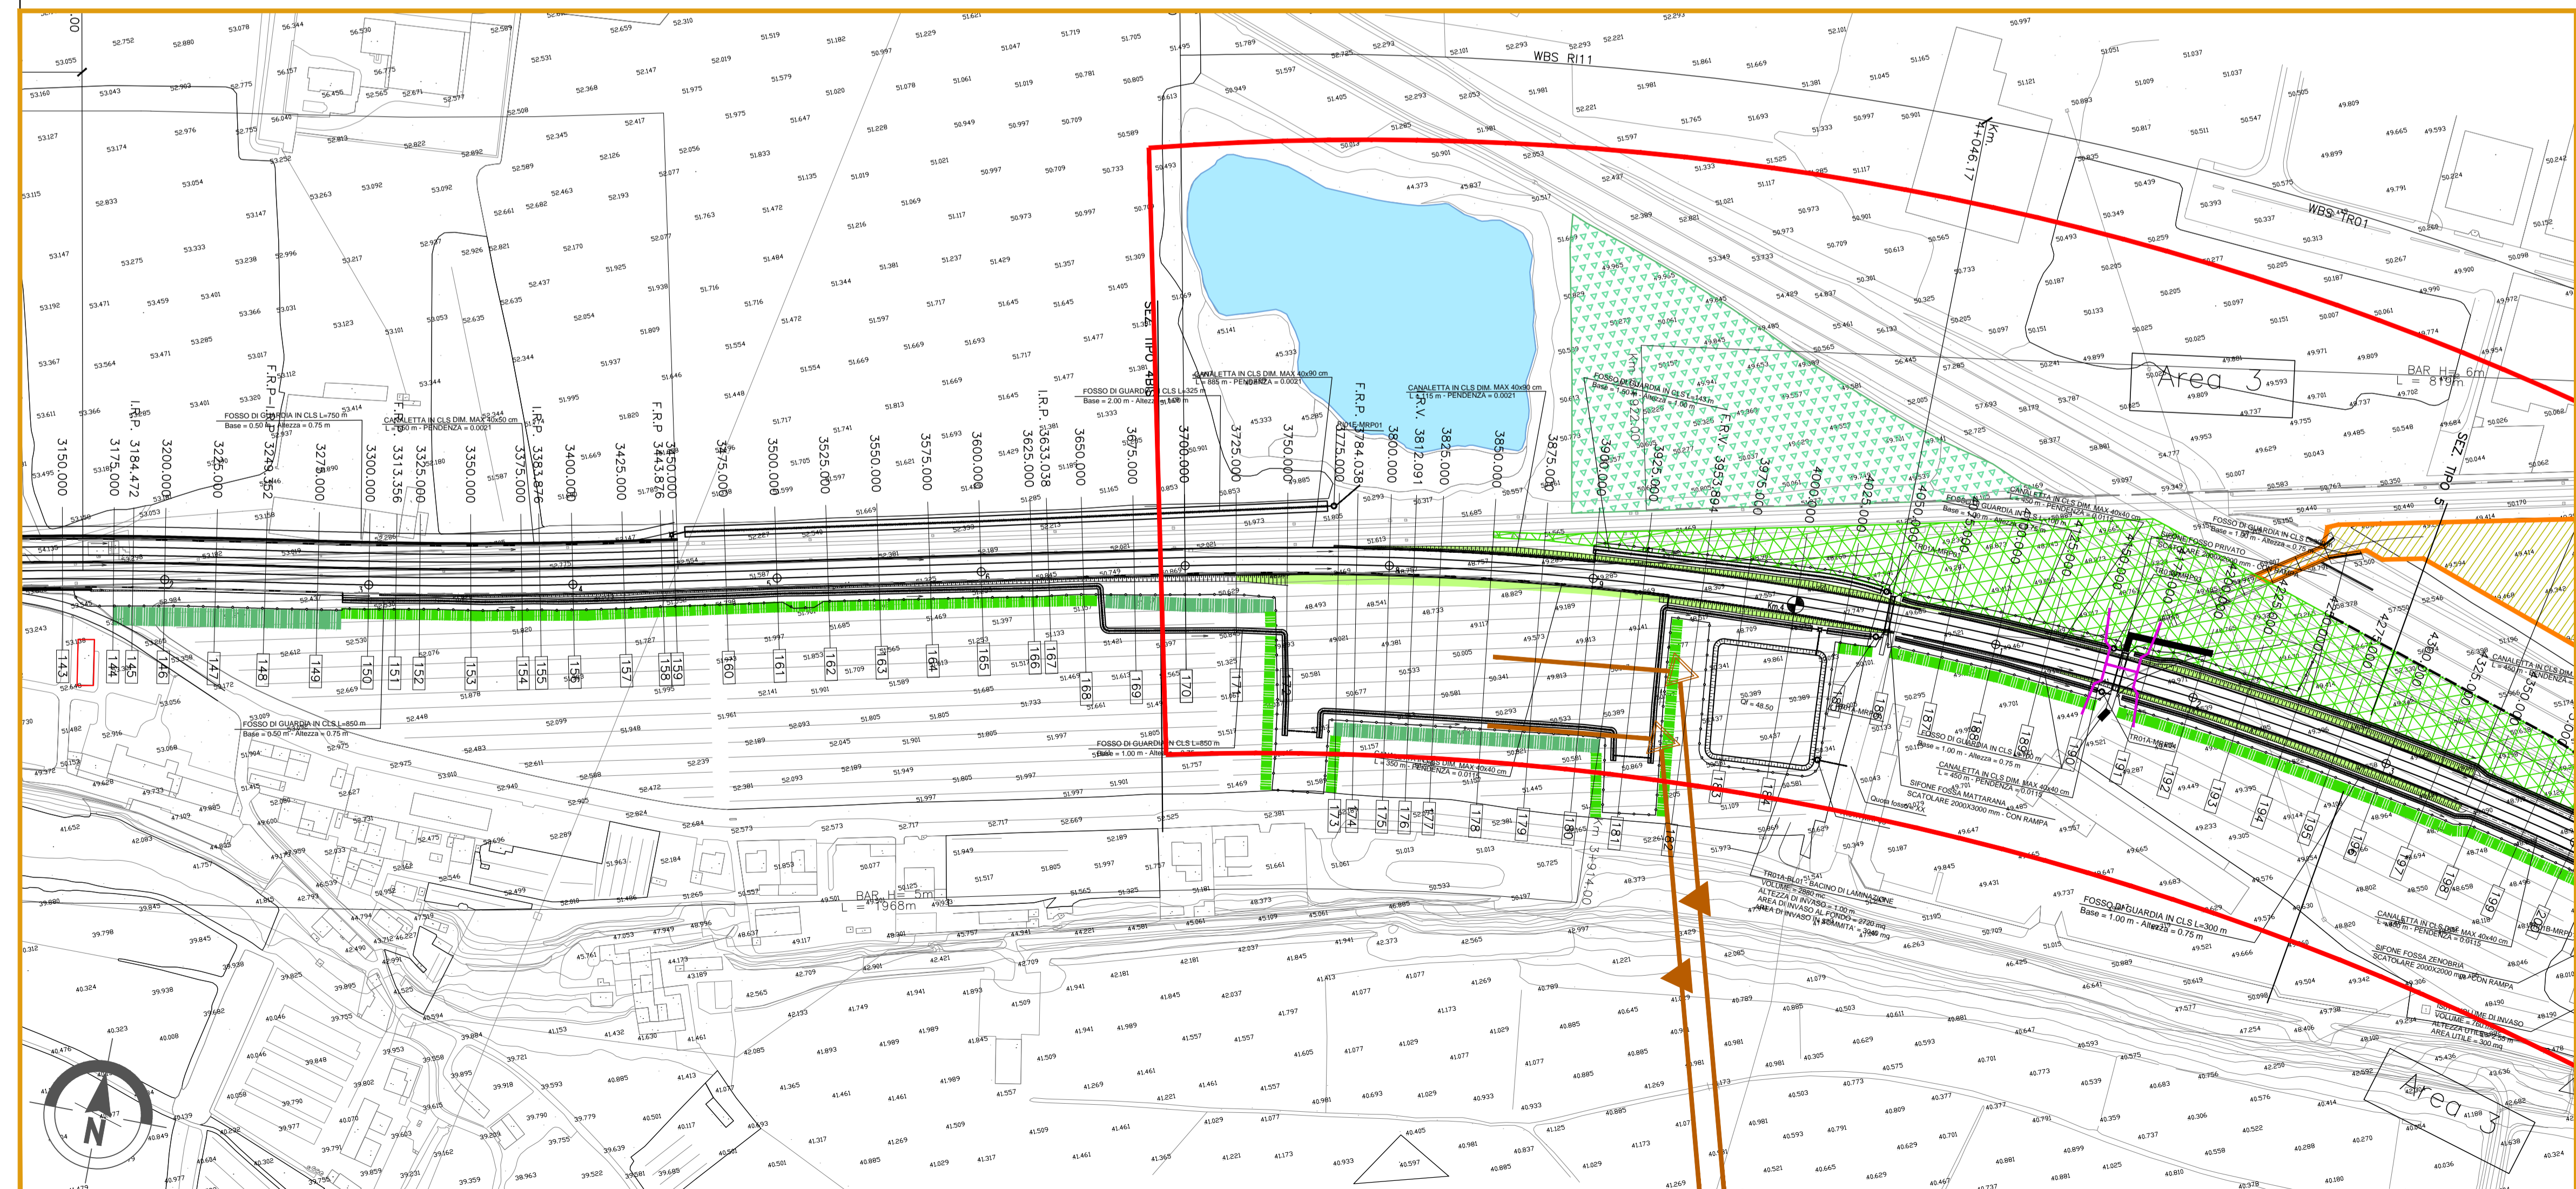

COMMITTENTE: **RETE FERROVIARIA ITALIANA**
GRUPPO FERROVIE DELLO STATO ITALIANE

ALTA SORVEGLIANZA: **ITALFERR**
GRUPPO FERROVIE DELLO STATO ITALIANE

GENERAL CONTRACTOR: **Consorzio Iricav Due**

INFRASTRUTTURE FERROVIARIE STRATEGICHE DEFINITE DALLA LEGGE OBIETTIVO N. 443/01

PROGETTO DEFINITIVO

LINEA AV/AC VERONA - PADOVA
SUB TRATTA VERONA - VICENZA
1° SUB LOTTO VERONA - MONTEBELLO VICENTINO

INTERVENTI OPERE A VERDE

PLANIMETRIA MITIGAZIONI OPERE A VERDE - TAV.2/14

GENERAL CONTRACTOR		ITALFERR S.p.A.		SCALA: 1:2000
ATI bonifica		CONSORZIO IRICAV DUE il Direttore		
IL PROGETTISTA INTEGRATORE		Data: Settembre 2015		Data:
Franco Perrino Bocchetto Isotta Perrino Bocchetto Provincia di Roma Art. 1084 - 1086 - 1087 Settore Civile e Ambientale				

COMMESSA	LOTTO	FASE	ENTE	TIPO DOC.	OPERA/DISCIPLINA	PROGR.	REV.
I N 0 D	0 0	D	I 2	P 6	I A 0 0 0 0	0 0 2	C

ATI bonifica				VISTO ATI BONIFICA			
Firma Ing.F.P.Bocchetto				Data Settembre 2015			
Progettazione:		Redatto		Data		Verificato	
Rev.	Descrizione	Redatto	Data	Verificato	Data	Approvato	Data
A	Emissione	ing. F. Perrino Bocchetto ing. M. Favari	Maggio 2015	ing. C. Clerico	Maggio 2015	ing. G. Scantini	Maggio 2015
B	Revisione	ing. F. Perrino Bocchetto ing. M. Favari	Luglio 2015	ing. C. Clerico	Luglio 2015	ing. G. Scantini	Luglio 2015
C	Revisione	ing. F. Perrino Bocchetto ing. M. Favari	Settembre 2015	ing. C. Clerico	Settembre 2015	ing. G. Scantini	Settembre 2015
Data: Settembre 2015							

File: I0D00D12P6IA000002C_00A.DWG CUP: J41E9100000009 n. Elab.:
CIG: 3320049F17 CIG: 3320049F17