


GENERALE

Immobili in aree critiche	Idrografia principale fiumi e torrenti
Immobili vincolati in aree critiche	Canali e fossi principali
Elettrodotta	Canali e fossi secondari
Fascia arbustiva in ambito agricolo (MIN 3M - MAX 5M)	Inerbimenti con idrosemina
Fascia Arborea - arbustiva in ambito agricolo (MIN 6.5M - MAX 9M)	Sistemazione Galleria artificiale
Fascia arborea - arbustiva igrofila (MIN 6.5M - MAX 9M)	Ingombro scavo per realizzazione Galleria Artificiale
Fascia spondale	Ingombro galleria artificiale
Macchia boscata in ambito ripariale	Ripristino Aree di Cantiere
Macchia arbustiva in ambito ripariale	Ripristino Aree agricole
Macchia boscata in ambito agricolo	Passaggio fauna
Macchia arbustiva in ambito agricolo	Individuazione Aree Critiche
Macchia arbustiva con nuclei arborei	
Formazione filari arborei Variante A	
Formazione filari arborei Variante B	
Sistemazione aree intercluse Variante A	
Sistemazione aree intercluse Variante B	

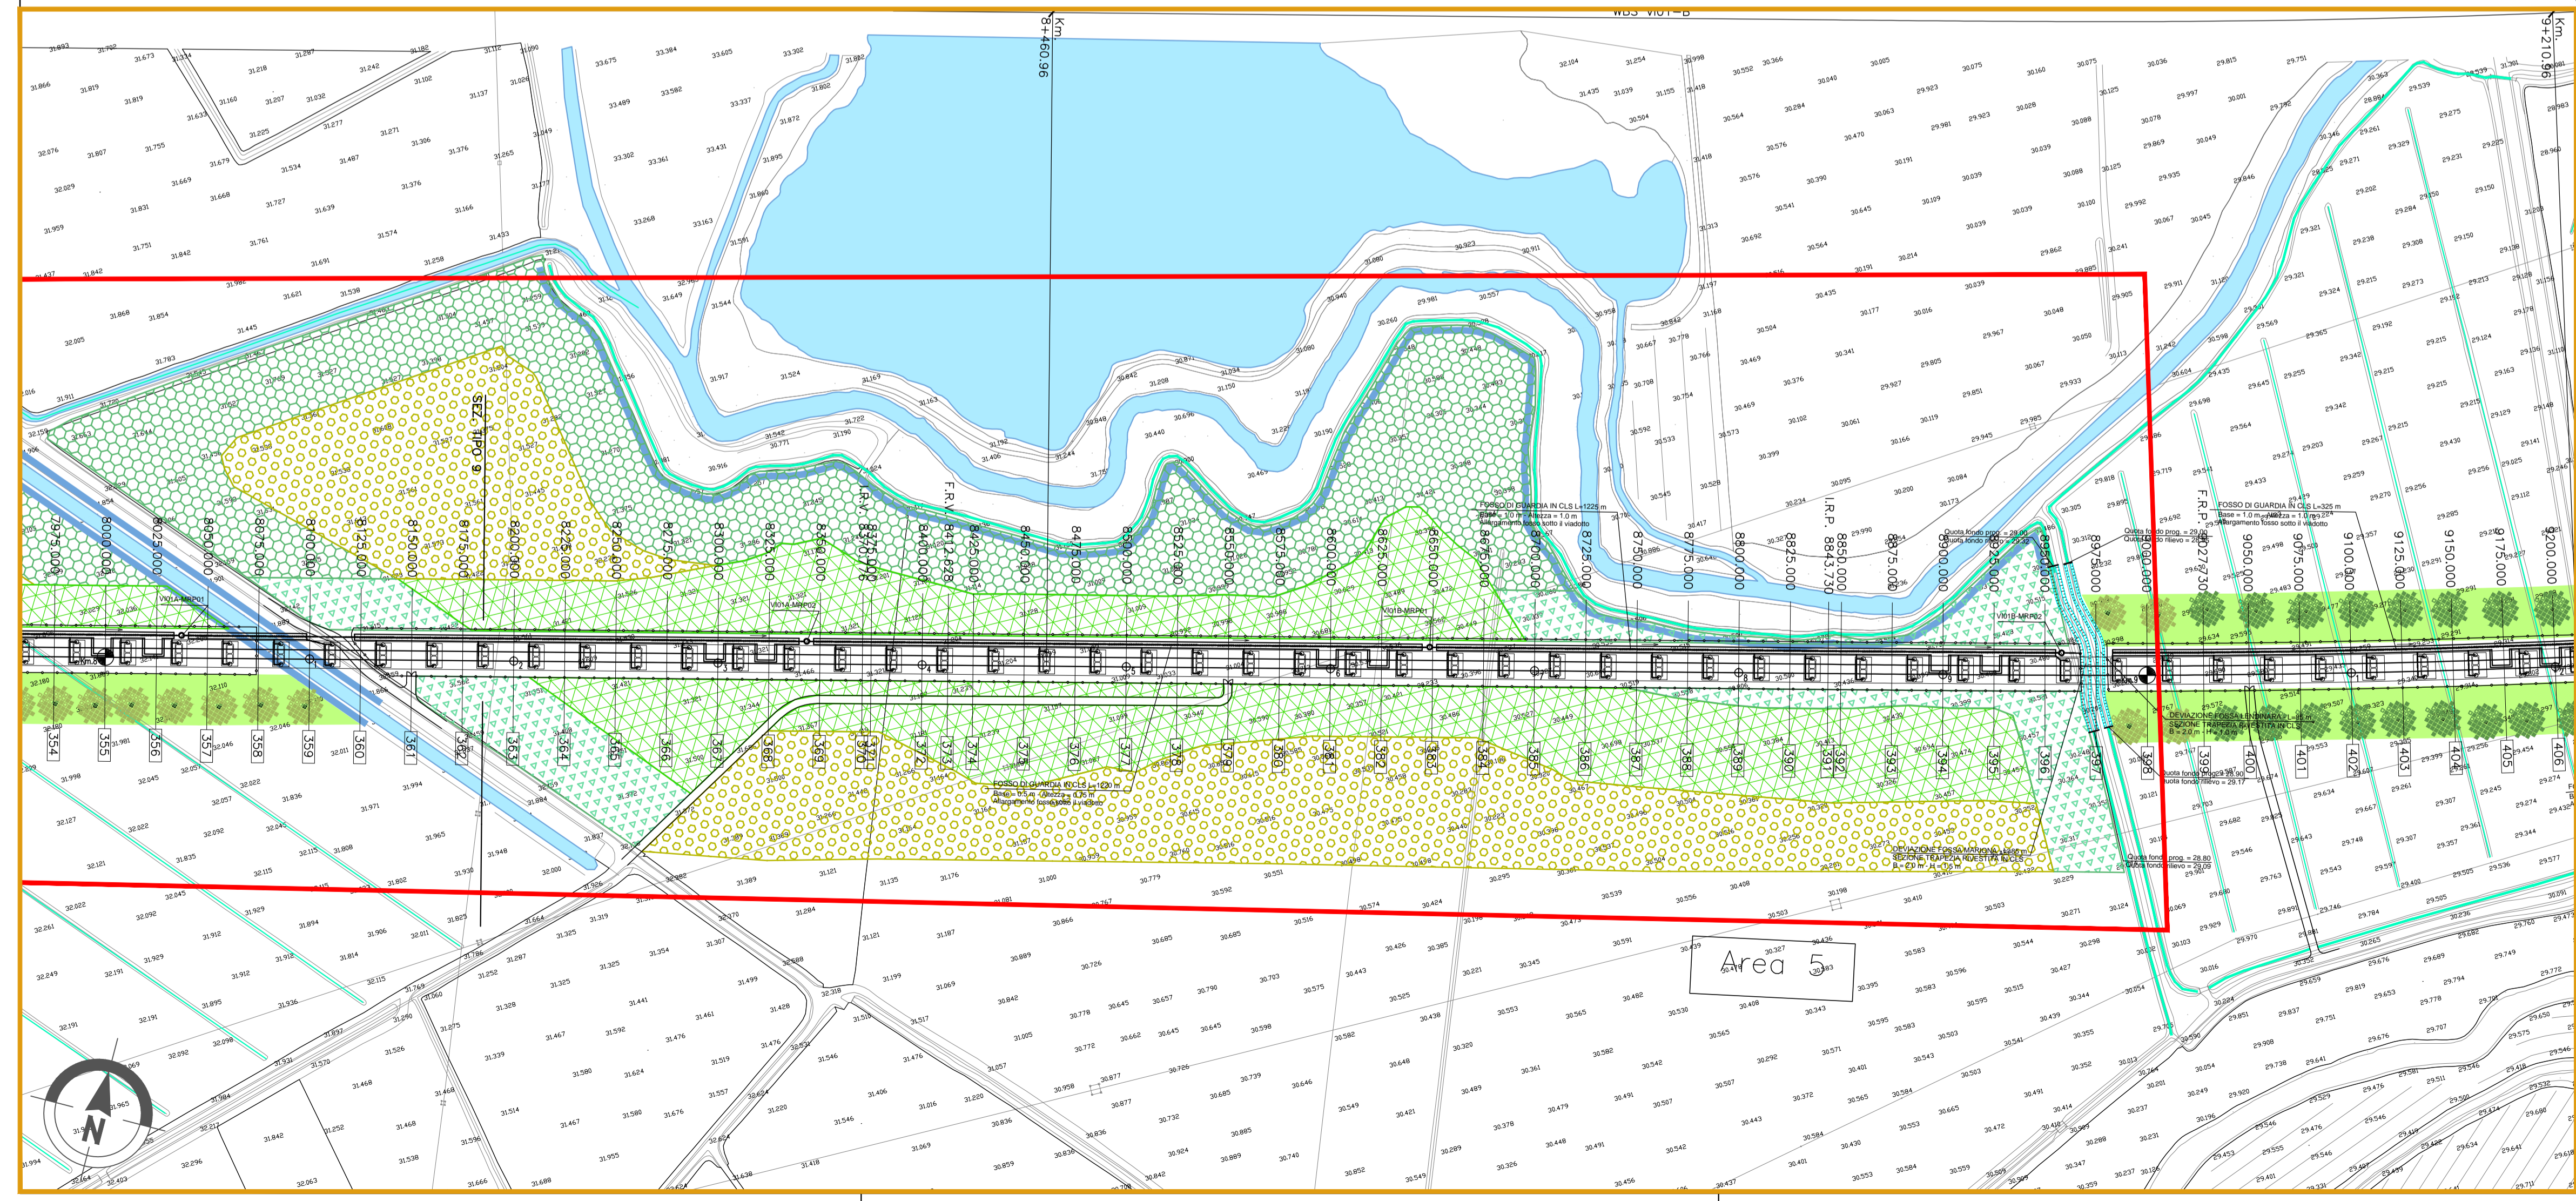

COMMITTENTE: **RETE FERROVIARIA ITALIANA**
GRUPPO FERROVIE DELLO STATO ITALIANE

ALTA Sorveglianza: **ITALFERR**
GRUPPO FERROVIE DELLO STATO ITALIANE

GENERAL CONTRACTOR: **Consorzio Iricav Due**

INFRASTRUTTURE FERROVIARIE STRATEGICHE DEFINITE DALLA LEGGE OBIETTIVO N. 443/01

PROGETTO DEFINITIVO

LINEA AV/AC VERONA - PADOVA
SUB TRATTA VERONA - VICENZA
1° SUB LOTTO VERONA - MONTEBELLO VICENTINO

INTERVENTI OPERE A VERDE

PLANIMETRIA MITIGAZIONI OPERE A VERDE - TAV.4/14

GENERAL CONTRACTOR	CONSORZIO IRICAV DUE il Direttore	ITALFERR S.p.A.	SCALA:
ATI bonifica	IL PROGETTISTA INTEGRATORE		1:2000
Data: Settembre 2015		Data: Settembre 2015	Data:

COMMESSA	LOTTO	FASE	ENTE	TIPO DOC.	OPERA/DISCIPLINA	PROGR.	REV.
IN0D	00	D	I2	P6	IA0000	004	C

ATI bonifica		Firma		VISTO ATI BONIFICA		Data	
		Ing.F.P.Bocchetto				Settembre 2015	

Progettazione:	Redatto	Data	Verificato	Data	Approvato	Data	Integrizzato
Rev. A	Emissione	10/05/2015	Ing. C. Clemen	10/05/2015	Ing. F.P. Bocchetto	10/05/2015	10/05/2015
Rev. B	Revisione	10/05/2015	Ing. C. Clemen	10/05/2015	Ing. F.P. Bocchetto	10/05/2015	10/05/2015
Rev. C	Revisione	10/05/2015	Ing. C. Clemen	10/05/2015	Ing. F.P. Bocchetto	10/05/2015	10/05/2015

File: IN0D0012P8IA0000004C_00A.DWG CUP: J41E9100000009 n. Elab.:
CIG: 332049F17