


GENERALE

Immobili in aree critiche	Idrografia principale fiumi e torrenti
Immobili vincolati in aree critiche	Canali e fossi principali
Elettrodotto	Canali e fossi secondari
Fascia arbustiva in ambito agricolo (MIN 3M - MAX 5M)	Inerbimenti con idrosemina
Fascia Arborea - arbustiva in ambito agricolo (MIN 6.5M - MAX 9M)	Sistemazione Galleria artificiale
Fascia arborea - arbustiva igrofila (MIN 6.5M - MAX 9M)	Ingombro scavo per realizzazione Galleria Artificiale
Fascia spondale	Ingombro galleria artificiale
Macchia boscata in ambito ripariale	Ripristino Aree di Cantiere
Macchia arbustiva in ambito ripariale	Ripristino Aree agricole
Macchia boscata in ambito agricolo	Passaggio fauna
Macchia arbustiva in ambito agricolo	Individuazione Aree Critiche
Macchia arbustiva con nuclei arborei	
Formazione filari arborei Variante A	
Formazione filari arborei Variante B	
Sistemazione aree intercluse Variante A	
Sistemazione aree intercluse Variante B	

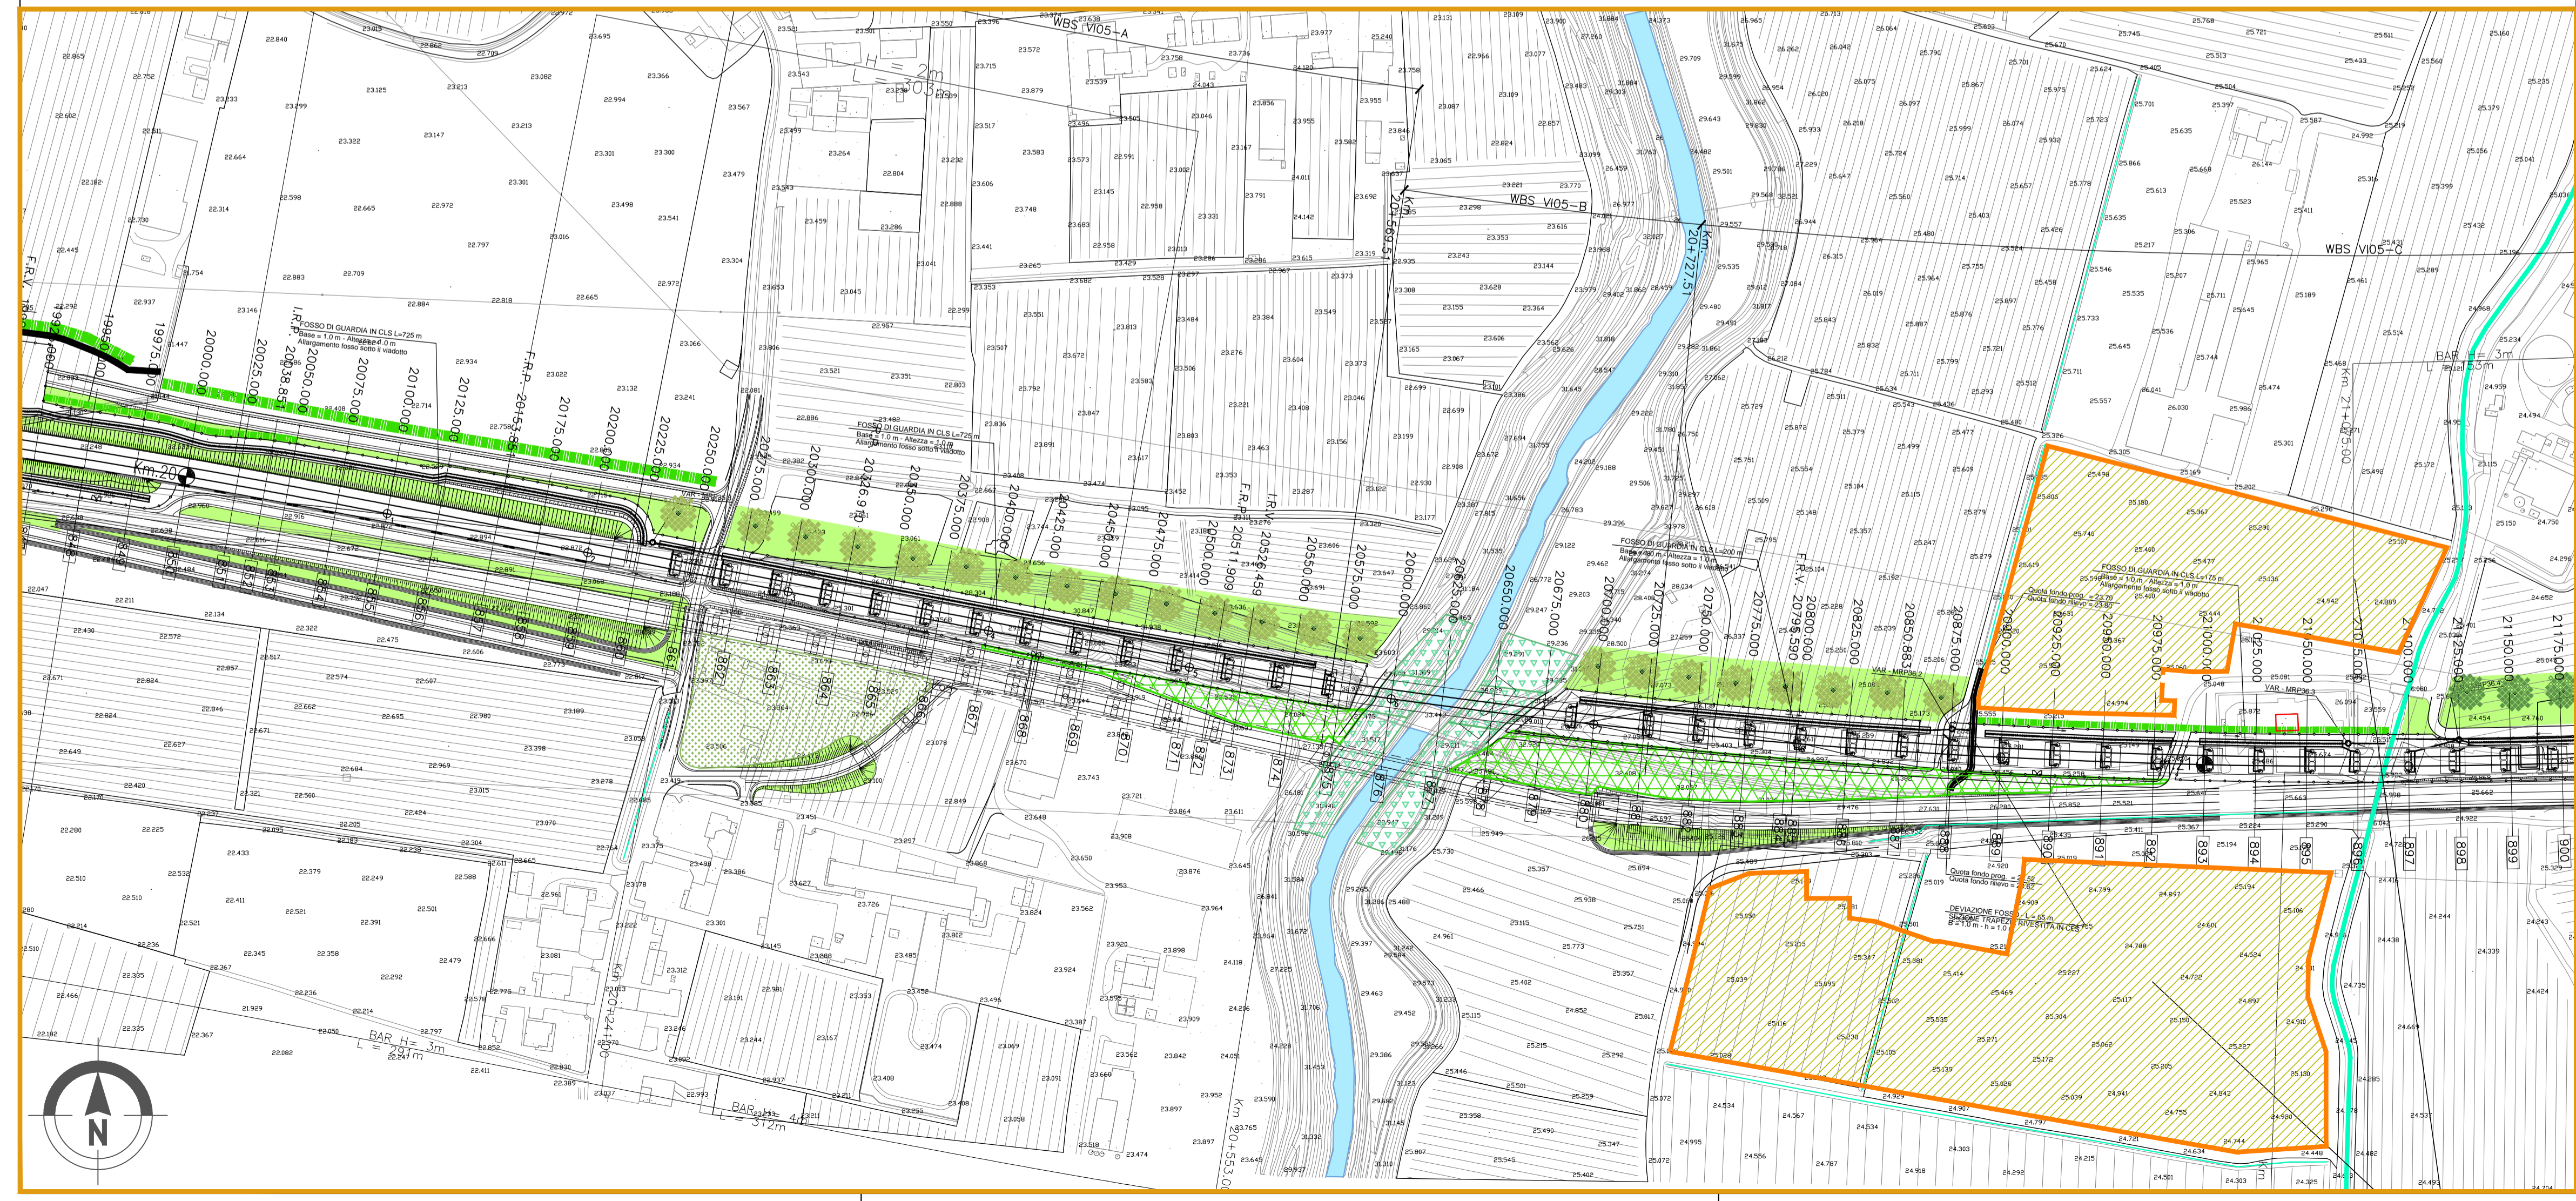

COMMITTENTE:
RETE FERROVIARIA ITALIANA
 GRUPPO FERROVIE DELLO STATO ITALIANE

ALTA SORVEGLIANZA:
ITAFERR
 GRUPPO FERROVIE DELLO STATO ITALIANE

GENERAL CONTRACTOR:
Consorzio Iricav Due

INFRASTRUTTURE FERROVIARIE STRATEGICHE DEFINITE DALLA LEGGE OBIETTIVO N. 443/01

PROGETTO DEFINITIVO
LINEA AV/AC VERONA - PADOVA
SUB TRATTA VERONA - VICENZA
1° SUB LOTTO VERONA - MONTEBELLO VICENTINO

INTERVENTI OPERE A VERDE
 PLANIMETRIA MITIGAZIONI OPERE A VERDE - TAV.9/14

GENERAL CONTRACTOR CONSORZIO IRICAV DUE il Direttore		ITAFERR S.p.A.		SCALA: 1:2000
ATI bonifica IL PROGETTISTA INTEGRATORE Franco Pansio Bocchetto Isorto all'Ordine degli Ingegneri della Provincia di Roma n° 1884 - Secc. settore Civile e Ambientale Data: Luglio 2015		Data: Luglio 2015		

COMMESSA	LOTTO	FASE	ENTE	TIPO DOC.	OPERA/DISCIPLINA	PROGR.	REV.
IN0D	00	D	I2	P6	IA0000	009	B

ATI bonifica		Firma Ing.F.P.Bocchetto		Data Luglio 2015	
Progettazione:	Redatto	Data	Verificato	Data	Approvato
Rev. A	Emissione	11/05/2015	Ing. C. Clero	11/05/2015	Ing. P.P. Bocchetto
Rev. B	Revisione	11/05/2015	Ing. C. Clero	11/05/2015	Ing. P.P. Bocchetto

File: IN0D00D2P6IA0000009B.DWG CUP: J41E9100000009 n. Elab.:
 CIG: 3320049F17