


GENERALE

Immobili in aree critiche	Idrografia principale fiumi e torrenti
Immobili vincolati in aree critiche	Canali e fossi principali
Elettrodotto	Canali e fossi secondari
Fascia arbustiva in ambito agricolo (MIN 3M - MAX 5M)	Inerbimenti con idrosemina
Fascia Arborea - arbustiva in ambito agricolo (MIN 6.5M - MAX 9M)	Sistemazione Galleria artificiale
Fascia arborea - arbustiva igrofila (MIN 6.5M - MAX 9M)	Ingombro scavo per realizzazione Galleria Artificiale
Fascia spondale	Ingombro galleria artificiale
Macchia boscata in ambito ripariale	Ripristino Aree di Cantiere
Macchia arbustiva in ambito ripariale	Ripristino Aree agricole
Macchia boscata in ambito agricolo	Passaggio fauna
Macchia arbustiva in ambito agricolo	Individuazione Aree Critiche
Macchia arbustiva con nuclei arborei	
Formazione filari arborei Variante A	
Formazione filari arborei Variante B	
Sistemazione aree intercluse Variante A	
Sistemazione aree intercluse Variante B	

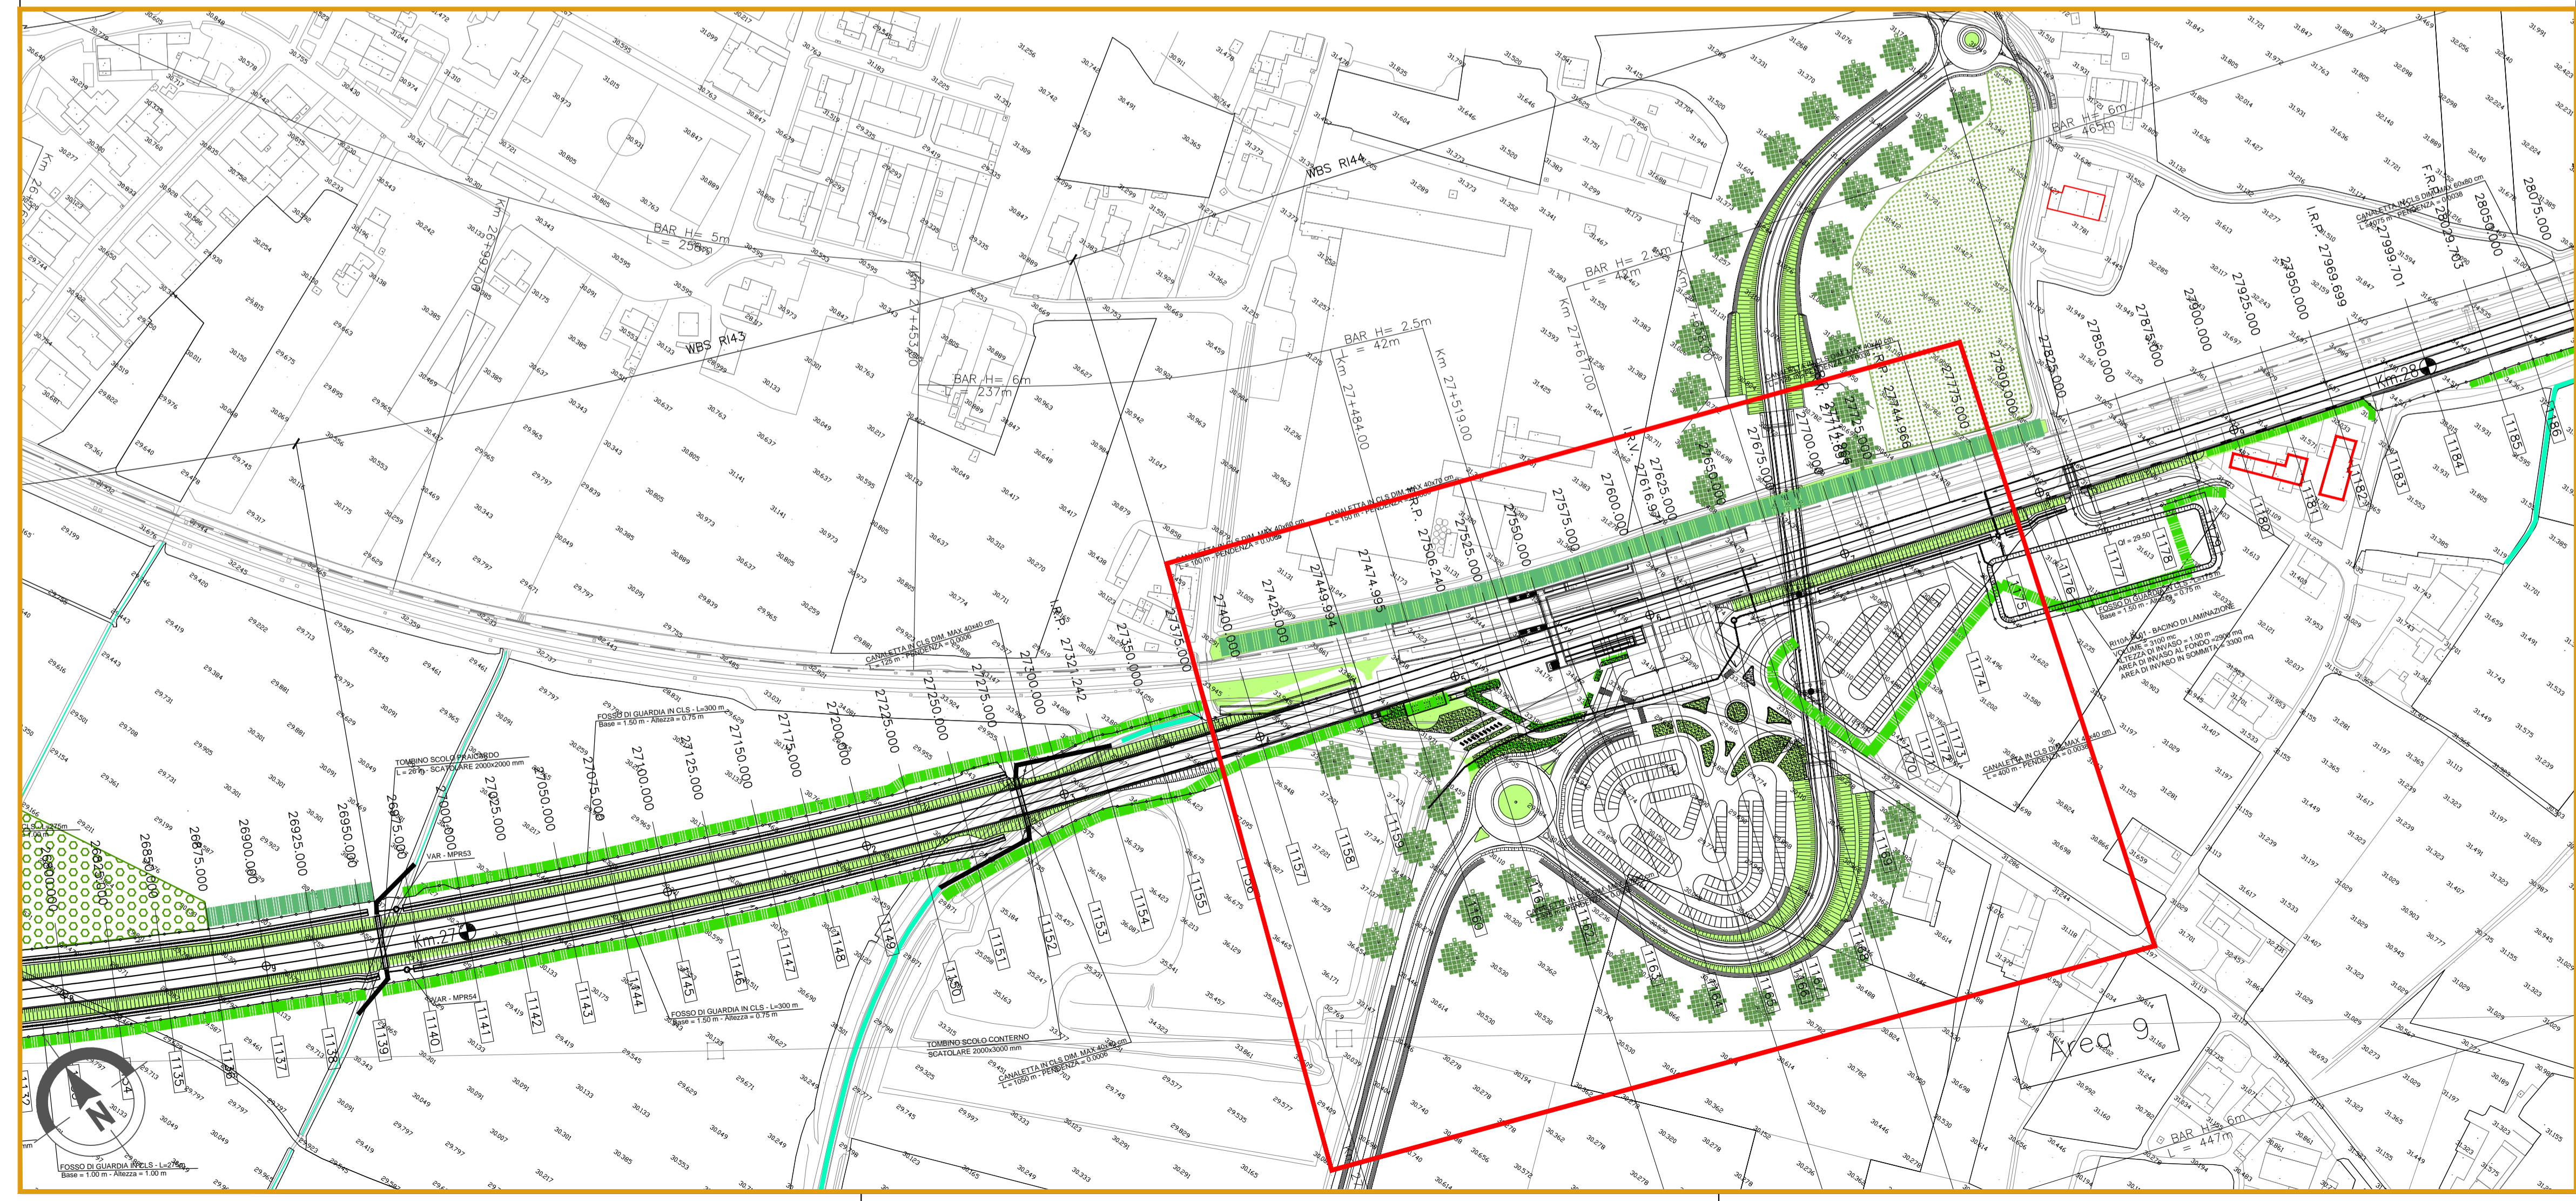

COMMITTENTE: **RFI RETE FERROVIARIA ITALIANA GRUPPO FERROVIE DELLO STATO ITALIANE**

ALTA Sorveglianza: **ITALFERR GRUPPO FERROVIE DELLO STATO ITALIANE**

GENERAL CONTRACTOR: **Consorzio Iricav Due**

INFRASTRUTTURE FERROVIARIE STRATEGICHE DEFINITE DALLA LEGGE OBIETTIVO N. 443/01

PROGETTO DEFINITIVO

LINEA AV/AC VERONA - PADOVA
SUB TRATTA VERONA - VICENZA
1° SUB LOTTO VERONA - MONTEBELLO VICENTINO

INTERVENTI OPERE A VERDE

PLANIMETRIA MITIGAZIONI OPERE A VERDE - TAV.12/14

GENERAL CONTRACTOR		ITALFERR S.p.A.		SCALA: 1:2000
ATI bonifica IL PROGETTISTA INTEGRATORE Franco Pansio Bocchetto <small>Isotta all'Oriente degli Ingegneri della Provincia di Roma dal 1984 al 2002 settore Civile e Ambientale</small> Data: Settembre 2015		CONSORZIO IRICAV DUE il Direttore Data: Settembre 2015		

COMMESSA	LOTTO	FASE	ENTE	TIPO DOC.	OPERA/DISCIPLINA	PROGR.	REV.
I N 0 D	0 0	D	I 2	P 6	I A 0 0 0 0	0 1 2	C

ATI bonifica		Firma		Data	
		Ing. F.P. Bocchetto		Settembre 2015	

Progettazione:	Redatto	Data	Verificato	Data	Approvato	Data	Autorizzato
Rev. A	Emissione	ing. F. Pansio Bocchetto ing. M. Favati	ing. C. Obero	Maggio 2015	ing. M. Scattolon	Maggio 2015	ing. F. Bocchetto
Rev. B	Revisione	ing. F. Pansio Bocchetto ing. M. Favati	ing. C. Obero	Luglio 2015	ing. M. Scattolon	Luglio 2015	
Rev. C	Revisione	ing. F. Pansio Bocchetto ing. M. Favati	ing. C. Obero	Settembre 2015	ing. M. Scattolon	Settembre 2015	

File: I:\N0D0012\PIA0000012C_00A.DWG CUP: J41E9100000009 n. Elab.:
 CIG: 3320049F17