


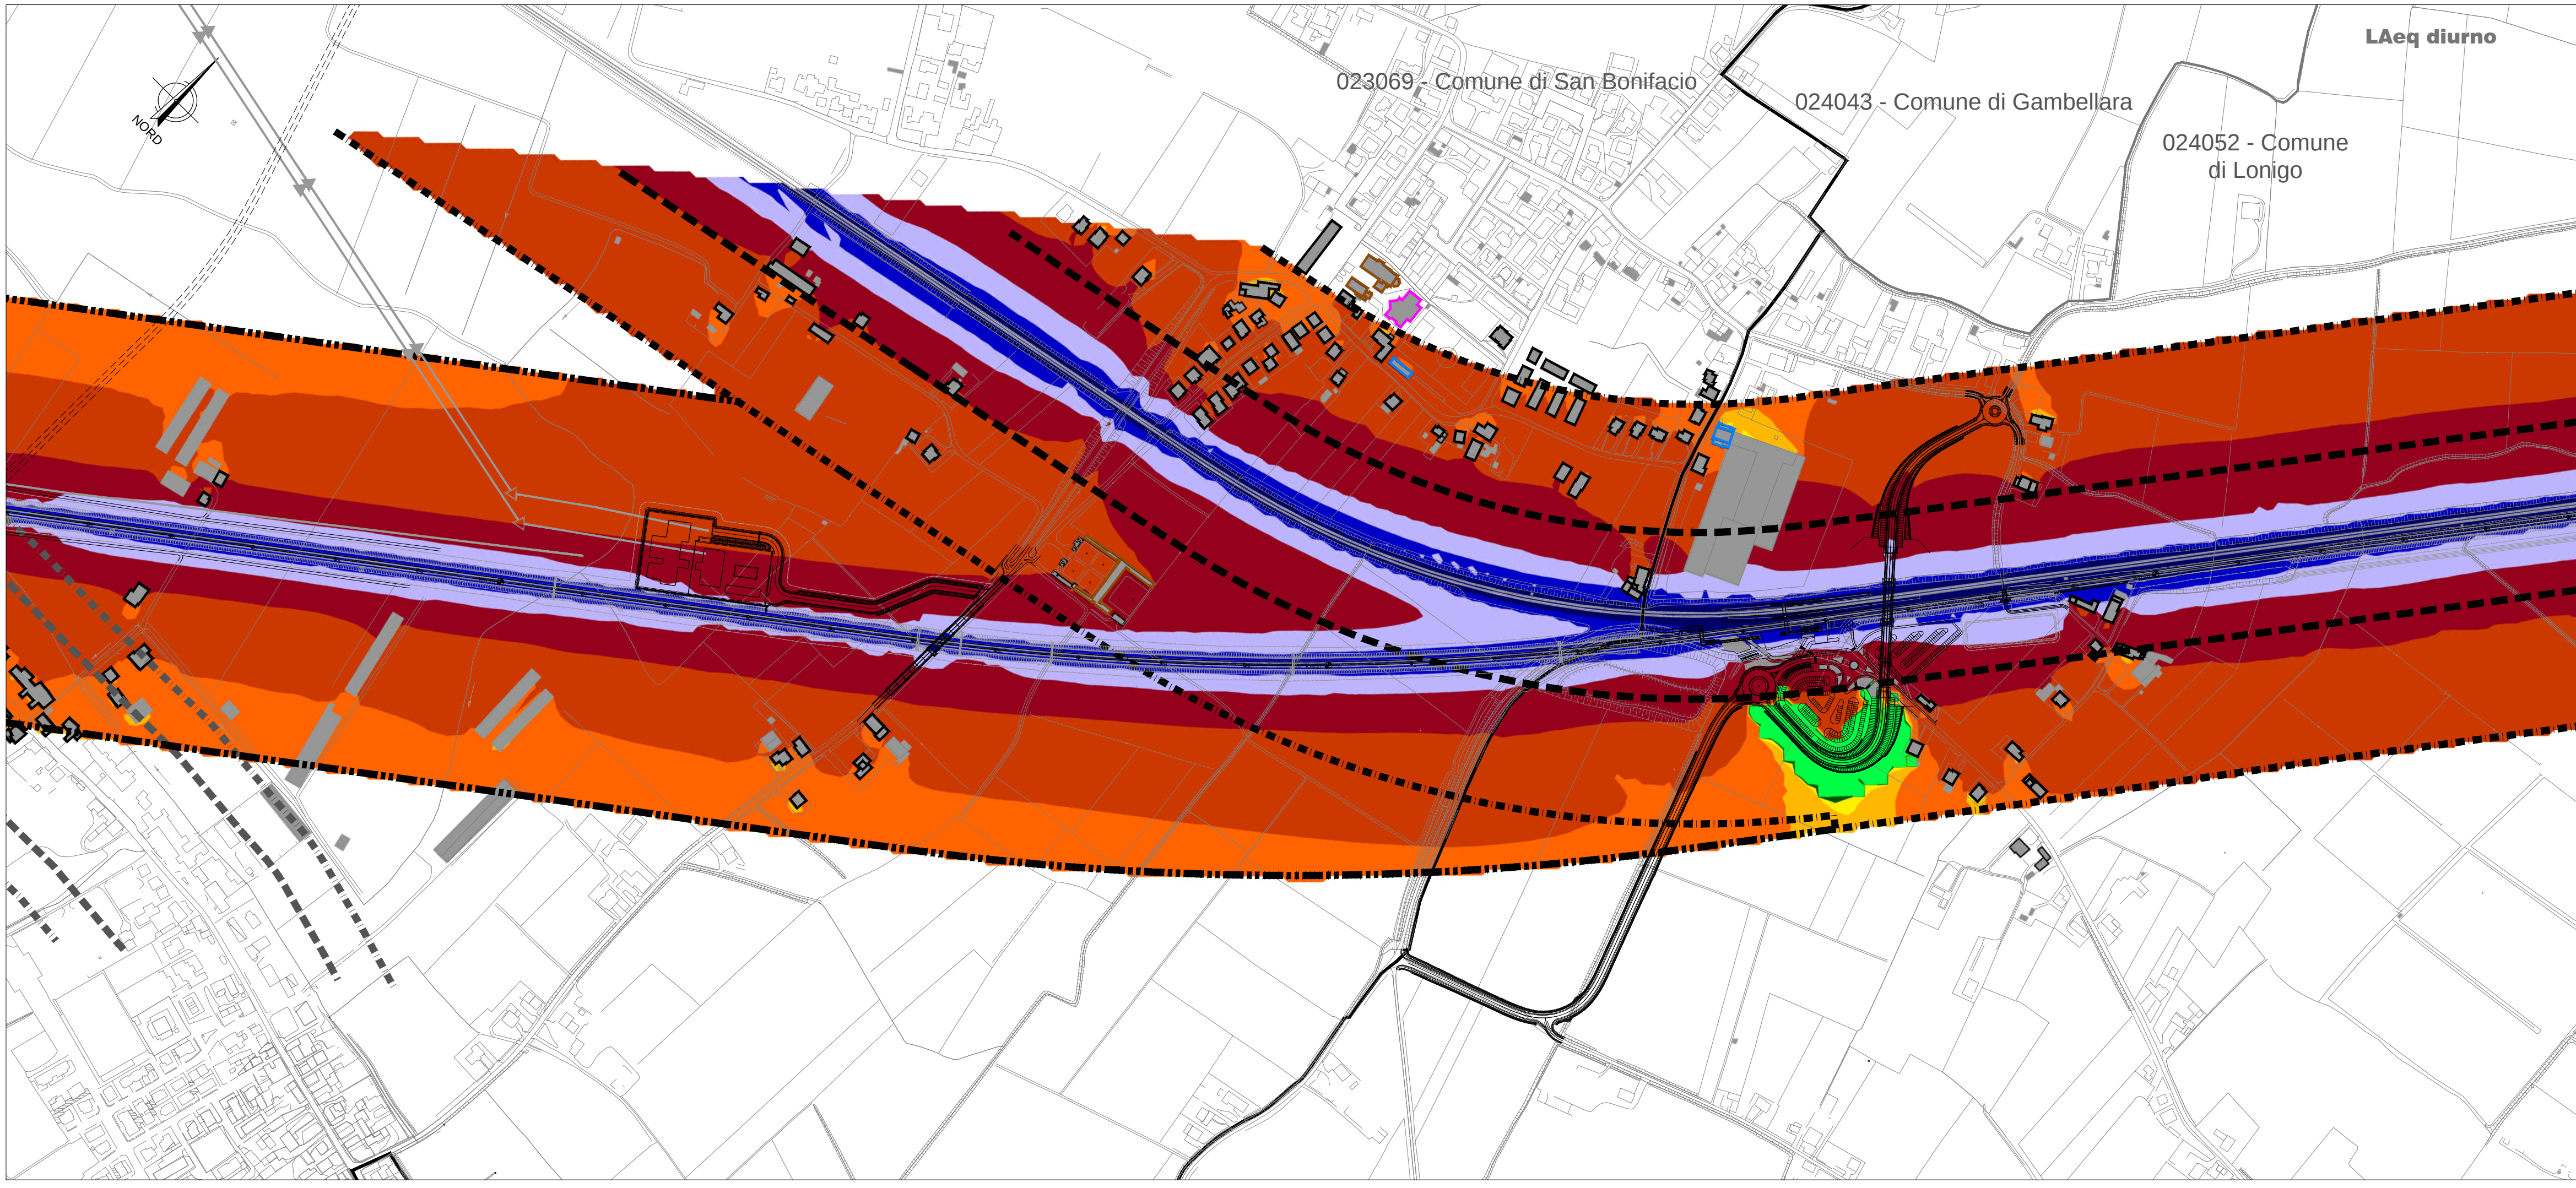

LEGGENDA

TIPOLOGIA RICETTORI

Edificio residenziale o assimilabile

Edificio produttivo

Edificio scolastico (sensibile)

Edificio ospedaliero (sensibile)

Edificio uffici o servizi

Chiesa o cimitero

CROMATICITA' LIVELLI

<35

35-40

40-45

45-50

50-55

55-60

60-65

65-70

70-75

75-80

80-85

Propagazione dei livelli a 4 m dal suolo [dB(A)]

SIMBOLOGIA

Barriera antirumore esistente

Confine Comunale

Confine Provinciale

INFRASTRUTTURE FERROVIARIE DPR459/98

FASCIA A
D=70dB(A)/N=60dB(A)

FASCIA B
D=65dB(A)/N=55dB(A)

FASCIA UNICA
D=65dB(A)/N=55dB(A)



Linea Storica e linea AV/AC
in affiancamento

Linea AV/AC non affiancamento

INFRASTRUTTURE STRADALI DPR142/04

FASCIA A
D=70dB(A)/N=60dB(A)

FASCIA B
D=65dB(A)/N=55dB(A)

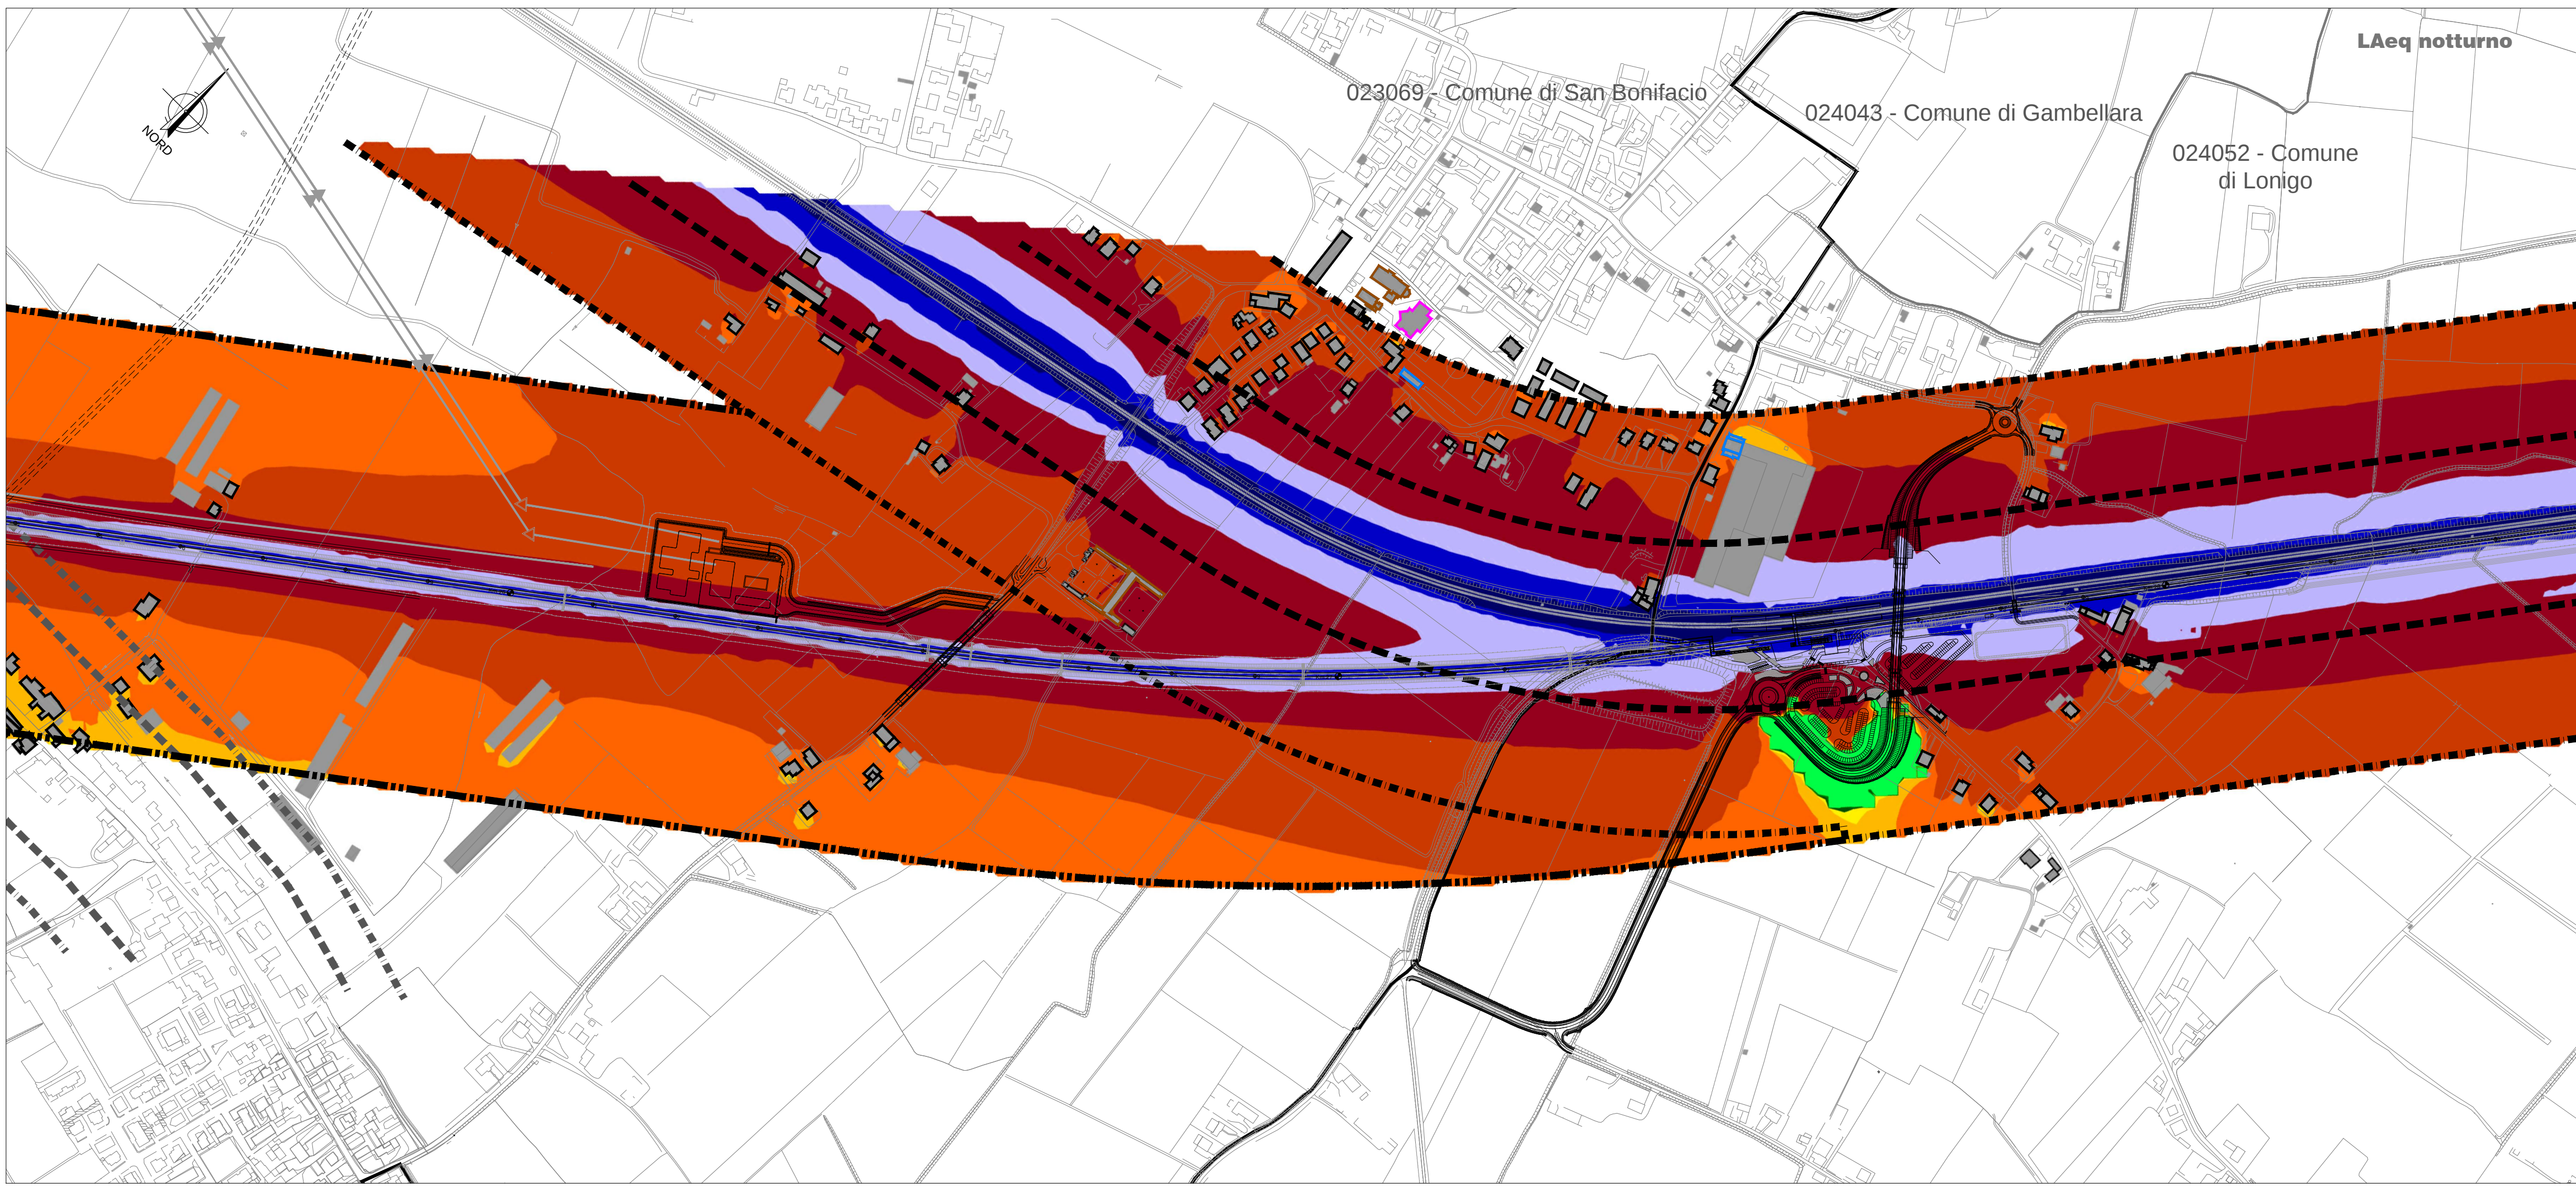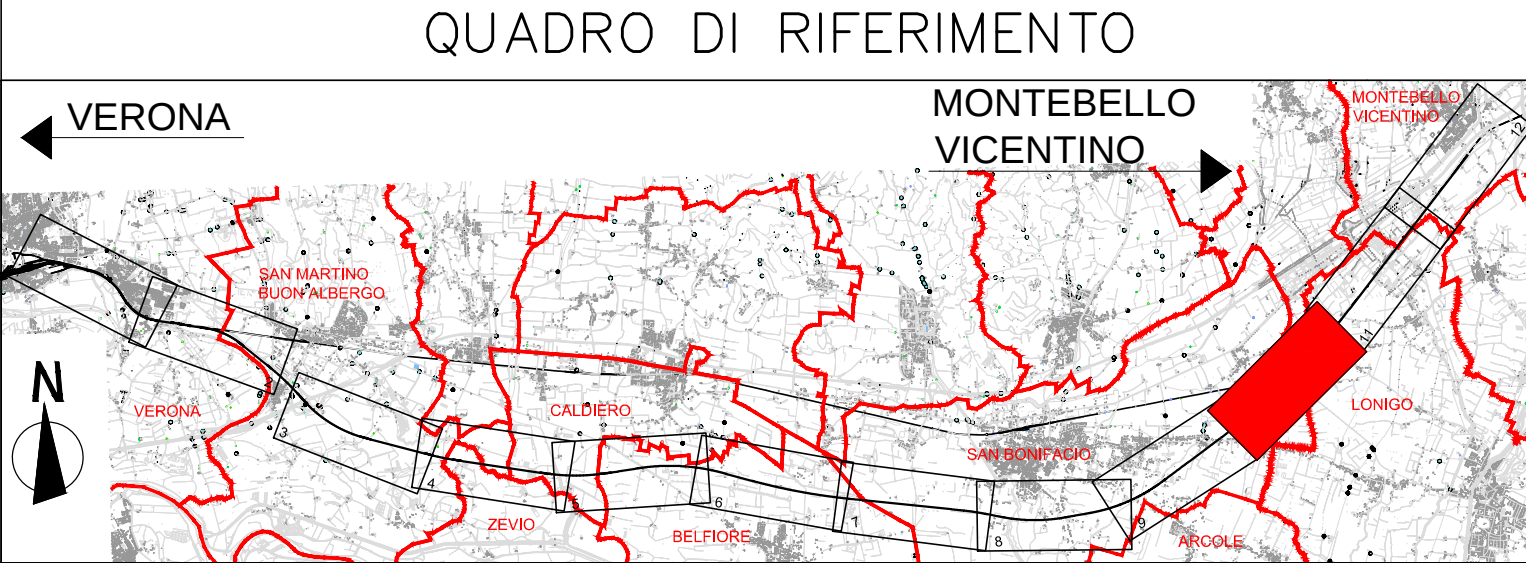

COMMITTENTE:



ALTA SORVEGLIANZA:



GENERAL CONTRACTOR:



INFRASTRUTTURE FERROVIARIE STRATEGICHE DEFINITE DALLA
LEGGE OBIETTIVO N. 443/01

PROGETTO DEFINITIVO

LINEA AV/AC VERONA - PADOVA
SUB TRATTA VERONA - VICENZA
1° SUB LOTTO VERONA - MONTEBELLO VICENTINO

DISEGNO

RUMORE: STUDIO ACUSTICO
PLANIMETRIE: MEDIO PERIODO - MAPPE ISOFONICHE POST OPERAM TAV. 10 DI 12

GENERAL CONTRACTOR		ITALFERR S.p.A.		SCALA : 1:5000
ATI bonifica IL PROGETTISTA INTEGRATORE Franco Persio Bocchetto Iscritto all'Ordine degli Ingegneri della Provincia di Roma dal 1986 - Sez. A settore Civile e Ambientale Data: Luglio 2015	CONSORZIO IRICAV DUE il Direttore Data: Luglio 2015	Data:		

COMMESSA	LOTTO	FASE	ENTE	TIPO DOC.	OPERA/DISCIPLINA	PROGR.	REV.
I N 0 D	0 0	D	I 2	P 5	I M 0 0 0 6	0 1 0	B

ATI bonifica		VISTO ATI BONIFICA					
		Firma	Data Luglio 2015				
Progettazione:							
Rev.	Descrizione	Redatto	Data	Verificato	Data	Approvato	Data
A	EMISSIONE DEFINITIVA	Ing. Persio	Maggio 2015	Ing. Serpi	Maggio 2015	Dott. Abrami	Maggio 2015
B	REVISIONE ISTRUTTORIA ITALFERR	Ing. Persio	Luglio 2015	Ing. Serpi	Luglio 2015	Dott. Abrami	Luglio 2015
Data: Luglio 2015							

File: I:\000002\PS\I00006010B_00A.DWG	CUP: J41E91000000009	n. Elab.:
CIG: 3320049F17		