
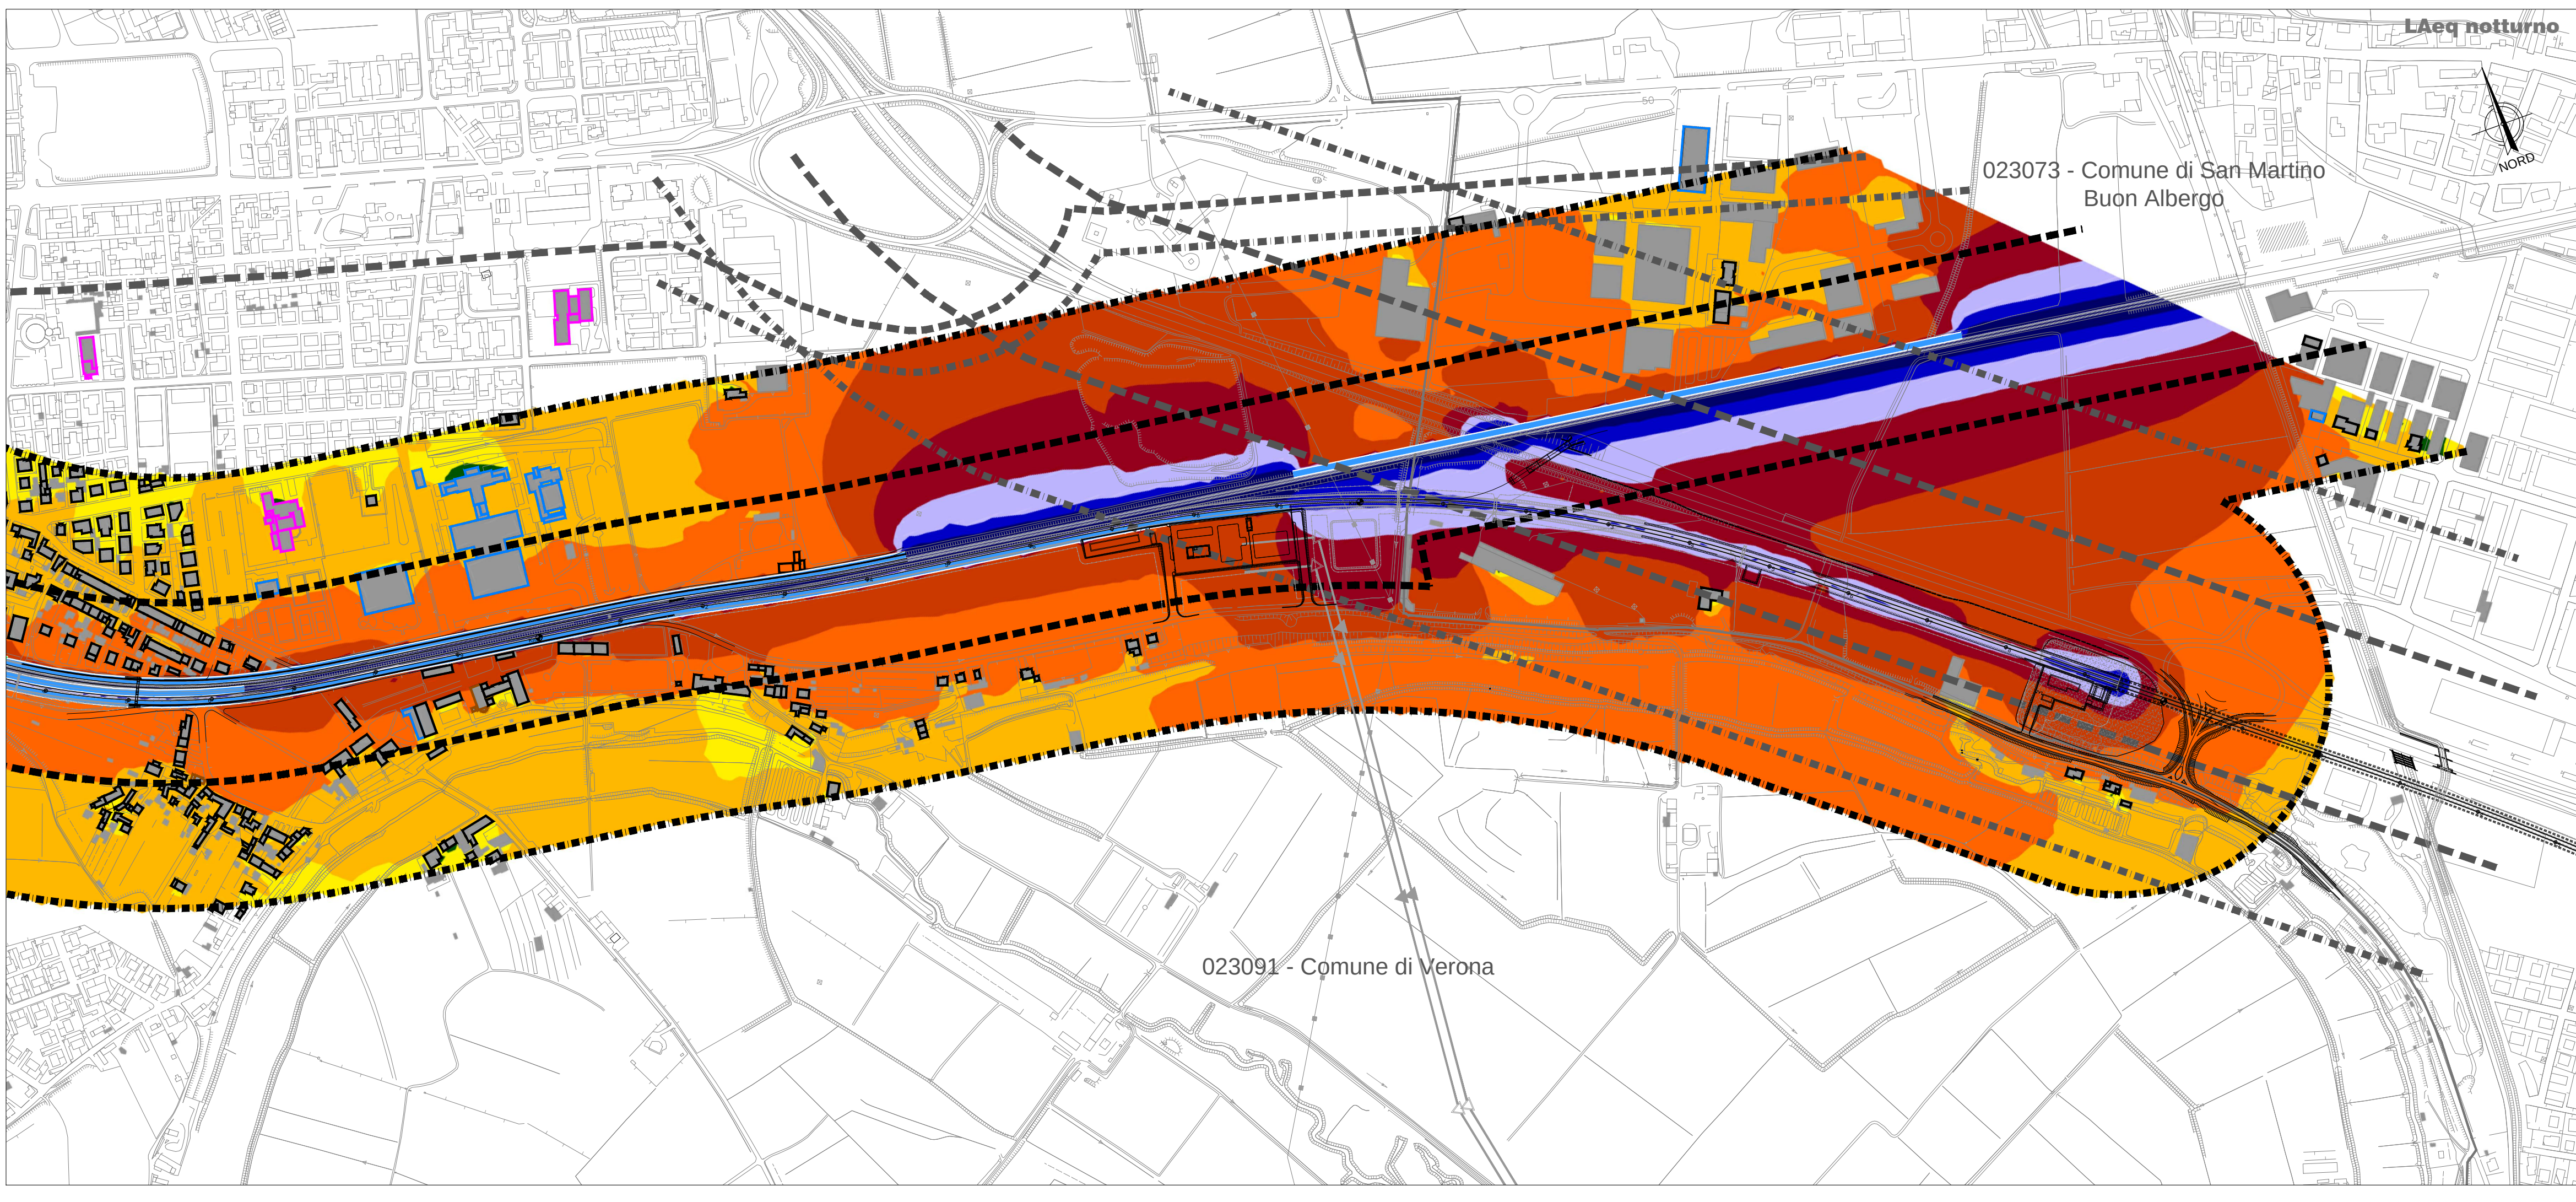


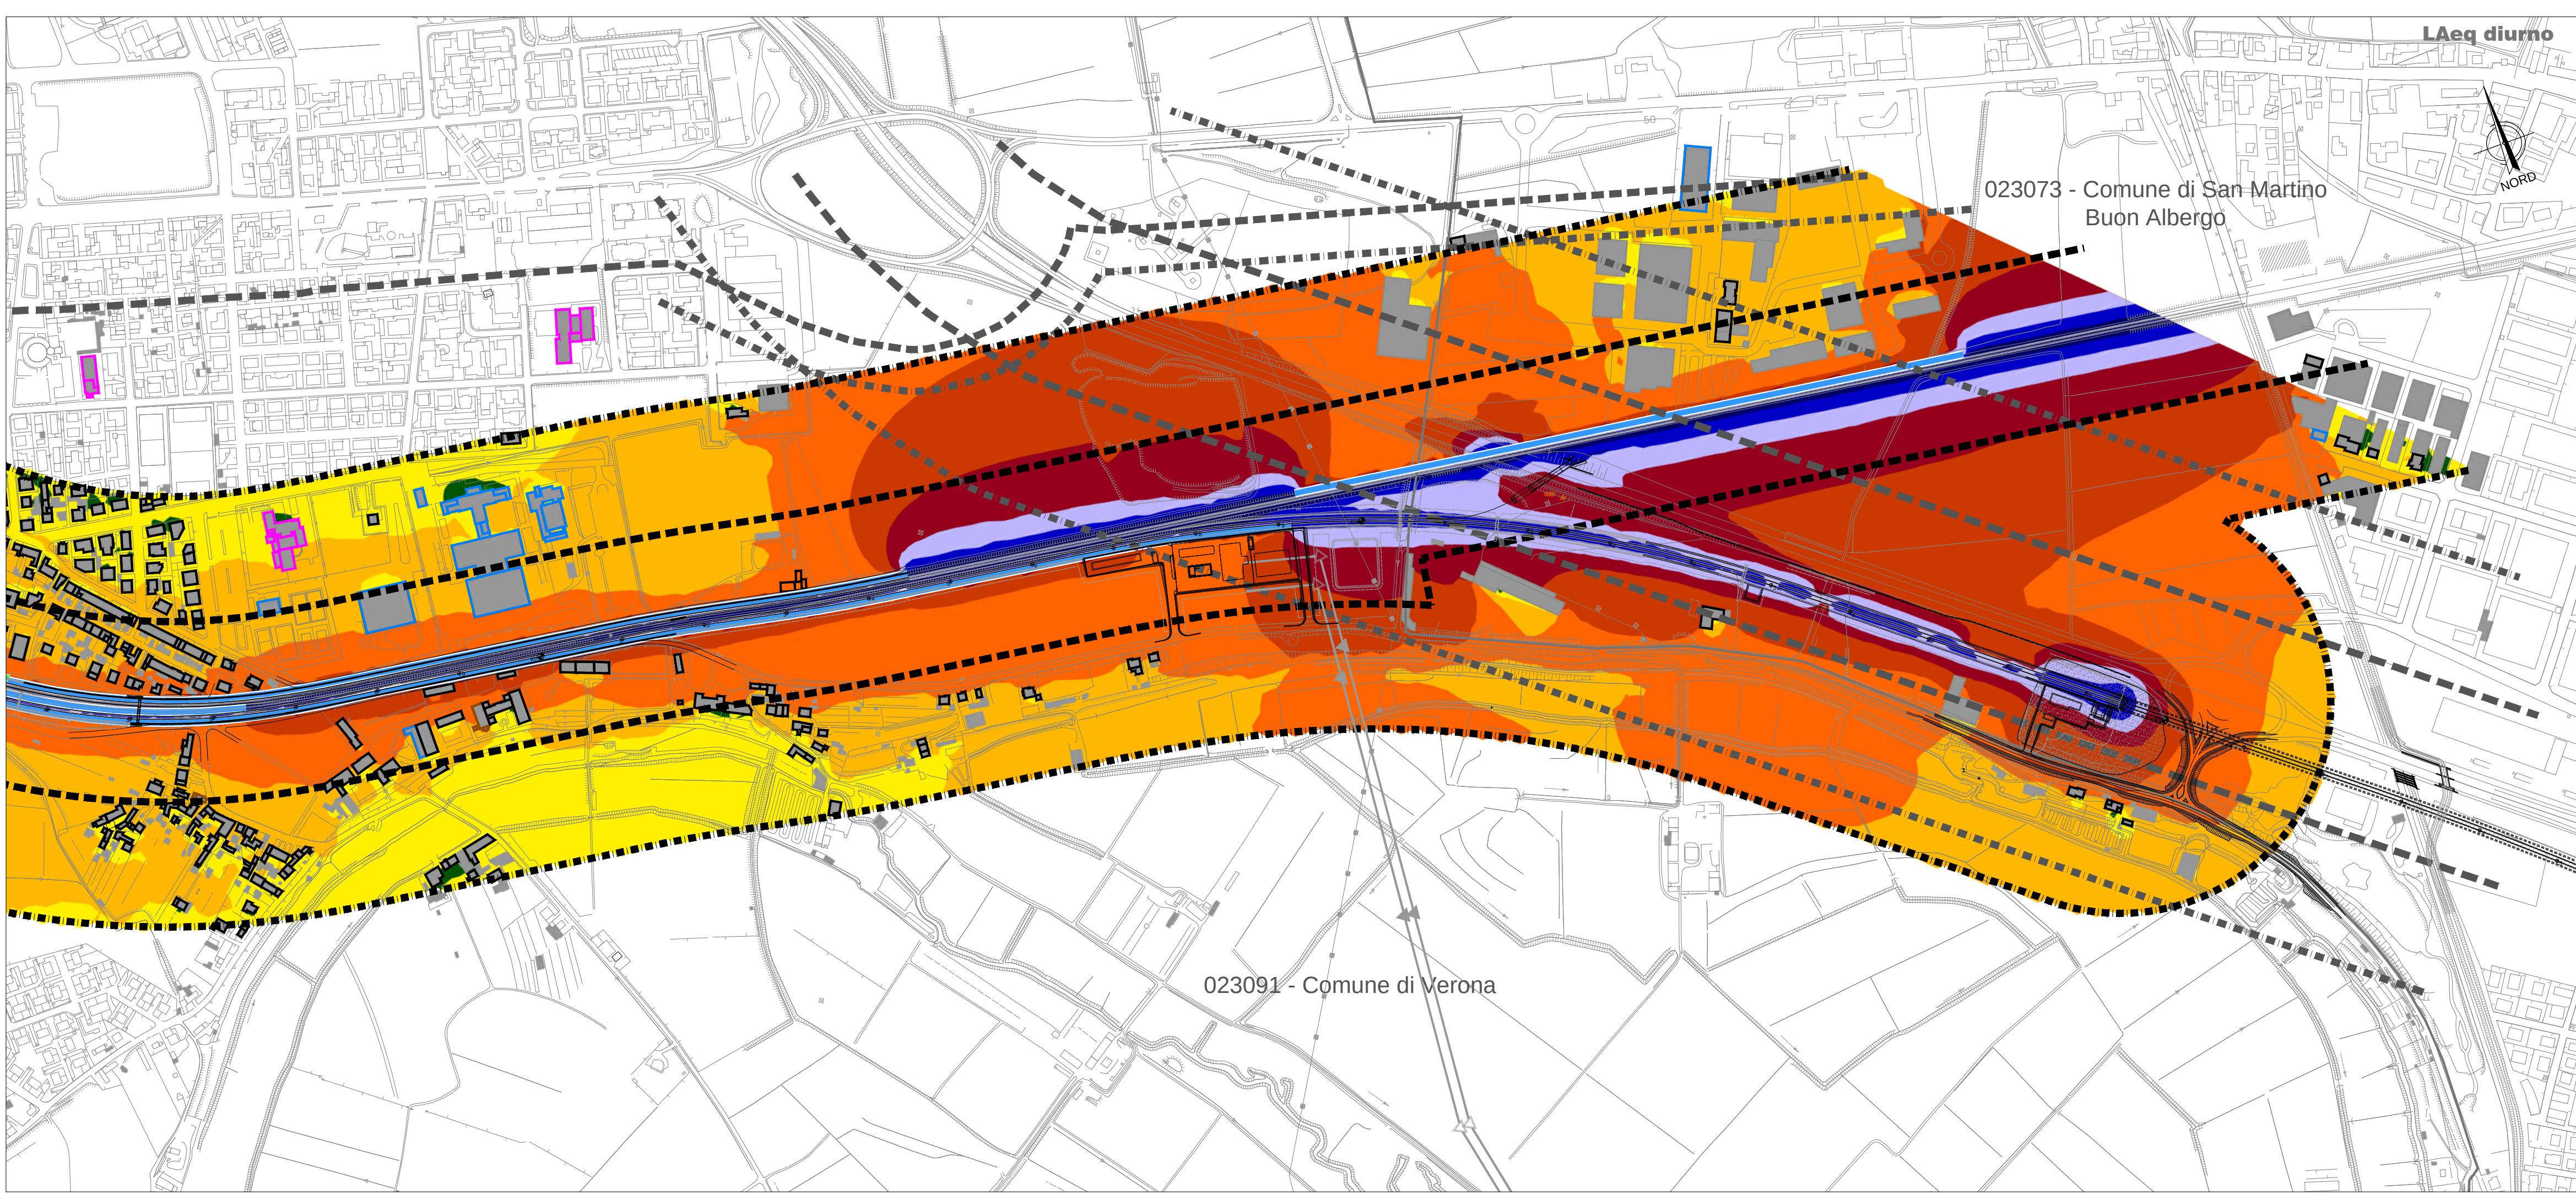

LEGENDA

TIPOLOGIA RICETTORI

Edificio residenziale o assimilabile

Edificio produttivo

Edificio scolastico (sensibile)

Edificio ospedaliero (sensibile)

Edificio uffici o servizi

Chiesa o cimitero

CROMATICITA' LIVELLI

<35

35-40

40-45

45-50

50-55

55-60

60-65

65-70

70-75

75-80

80-85

Propagazione dei livelli a 4 m dal suolo [dB(A)]

SIMBOLOGIA

Barriera antirumore esistente

Barriera antirumore prevista da P.R.A.

Barriera antirumore di progetto

Confine Comunale

Confine Provinciale

INFRASTRUTTURE FERROVIARIE DPR459/98

FASCIA A
D=70dB/N=60dB

FASCIA B
D=65dB/N=55dB

FASCIA UNICA
D=65dB/N=55dB

Linea Storica e linea AV/AC in affiancamento

Linea AV/AC non affiancamento

INFRASTRUTTURE STRADALI DPR142/04

FASCIA A
D=70dB/N=60dB

FASCIA B
D=65dB/N=55dB

QUADRO DI RIFERIMENTO

COMMITTENTE:


RETE FERROVIARIA ITALIANA
GRUPPO FERROVIE DELLO STATO ITALIANE

ALTA SORVEGLIANZA:


GRUPPO FERROVIE DELLO STATO ITALIANE

GENERAL CONTRACTOR:


Consorzio IricAV Due

INFRASTRUTTURE FERROVIARIE STRATEGICHE DEFINITE DALLA
LEGGE OBIETTIVO N. 443/01

PROGETTO DEFINITIVO

LINEA AV/AC VERONA - PADOVA
SUB TRATTA VERONA - VICENZA
1° SUB LOTTO VERONA - MONTEBELLO VICENTINO

DISEGNO

RUMORE: STUDIO ACUSTICO
PLANIMETRIE: MEDIO PERIODO - MAPPE ISOFONICHE POST MITIGAZIONE TAV. 2 DI 12

GENERAL CONTRACTOR

ATI bonifica
IL PROGETTISTA INTEGRATORE
Franco Persio Bocchetto
Isorto #8 Ordine degli Ingegneri della
Provincia di Roma
dal 1984 - Sez. A
settore Civile e Ambientale
Data: Luglio 2015

CONSORZIO IRICAV DUE
il Direttore
Data: Luglio 2015

ITALFERR S.p.A.
Data:

SCALA :
1:5000

COMMESSA

LOTTO

FASE

ENTE

TIPO DOC.

OPERA/DISCIPLINA

PROGR.

REV.

IN0D

00

D

I2

P5

IM0006

014

B

ATI bonifica

VISTO ATI BONIFICA

Firma
Ing. F.P. Bocchetto

Data
Luglio 2015

Progettazione:

Rev.

Descrizione

Redatto

Data

Verificato

Data

Approvato

Data

Autorizzato

A

EMISSIONE DEFINITIVA

Ing. Persio

Maggio 2015

Dott. Abrami

Maggio 2015

Ing. T. Bastianello

B

REVISIONE ISTRUTTORIA ITALFERR

Ing. Persio

Luglio 2015

Dott. Abrami

Luglio 2015

Luglio 2015

Data: Luglio 2015

File: IN0D00DIP5IM0006014B_00A.DWG

CUP: J41E9100000009

n. Elab.:

CIG: 3320049F17