


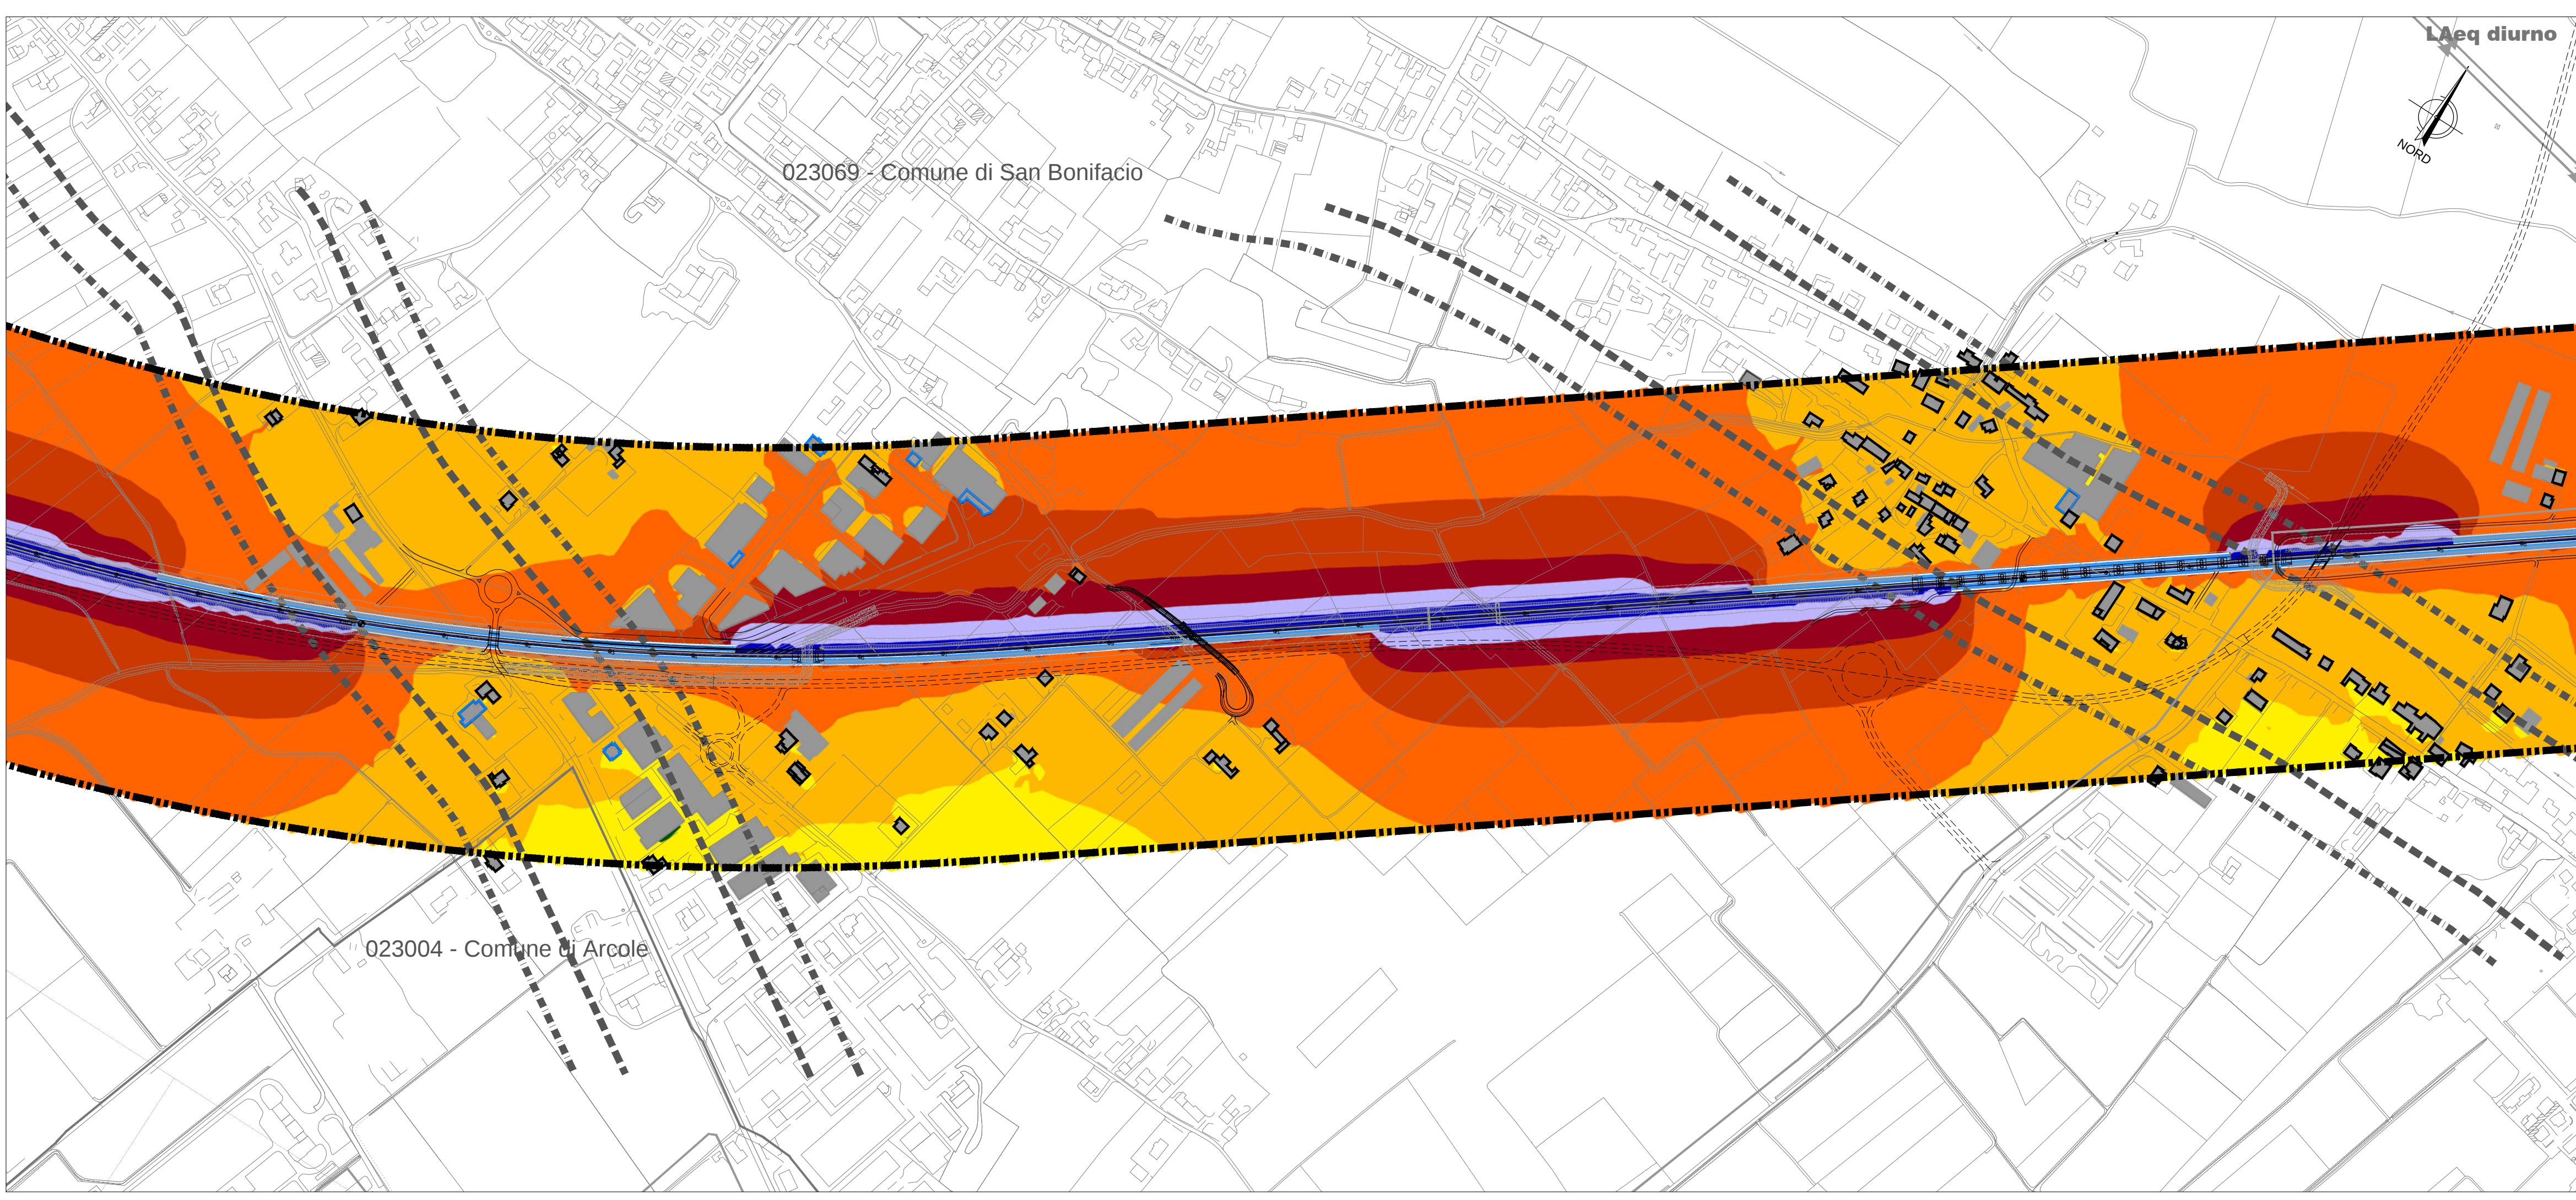

LEGENDA

TIPOLOGIA RICETTORI

Edificio residenziale o assimilabile

Edificio produttivo

Edificio scolastico (sensibile)

Edificio ospedaliero (sensibile)

Edificio uffici o servizi

Chiesa o cimitero

SIMBOLOGIA

Barriera antirumore esistente

Barriera antirumore prevista da P.R.A.

Barriera antirumore di progetto

Confine Comunale

Confine Provinciale

INFRASTRUTTURE FERROVIARIE DPR459/98

FASCIA A
D=70dB(A)/N=60dB(A)

FASCIA B
D=65dB(A)/N=55dB(A)

FASCIA UNICA
D=65dB(A)/N=55dB(A)

Linea Storica e linea AV/AC in affiancamento

Linea AV/AC non affiancamento

INFRASTRUTTURE STRADALI DPR142/04

FASCIA A
D=70dB(A)/N=60dB(A)

FASCIA B
D=65dB(A)/N=55dB(A)

CROMATICITA' LIVELLI

<35

35-40

40-45

45-50

50-55

55-60

60-65



65-70

70-75

75-80

80-85

Propagazione dei livelli a 4 m dal suolo [dB(A)]

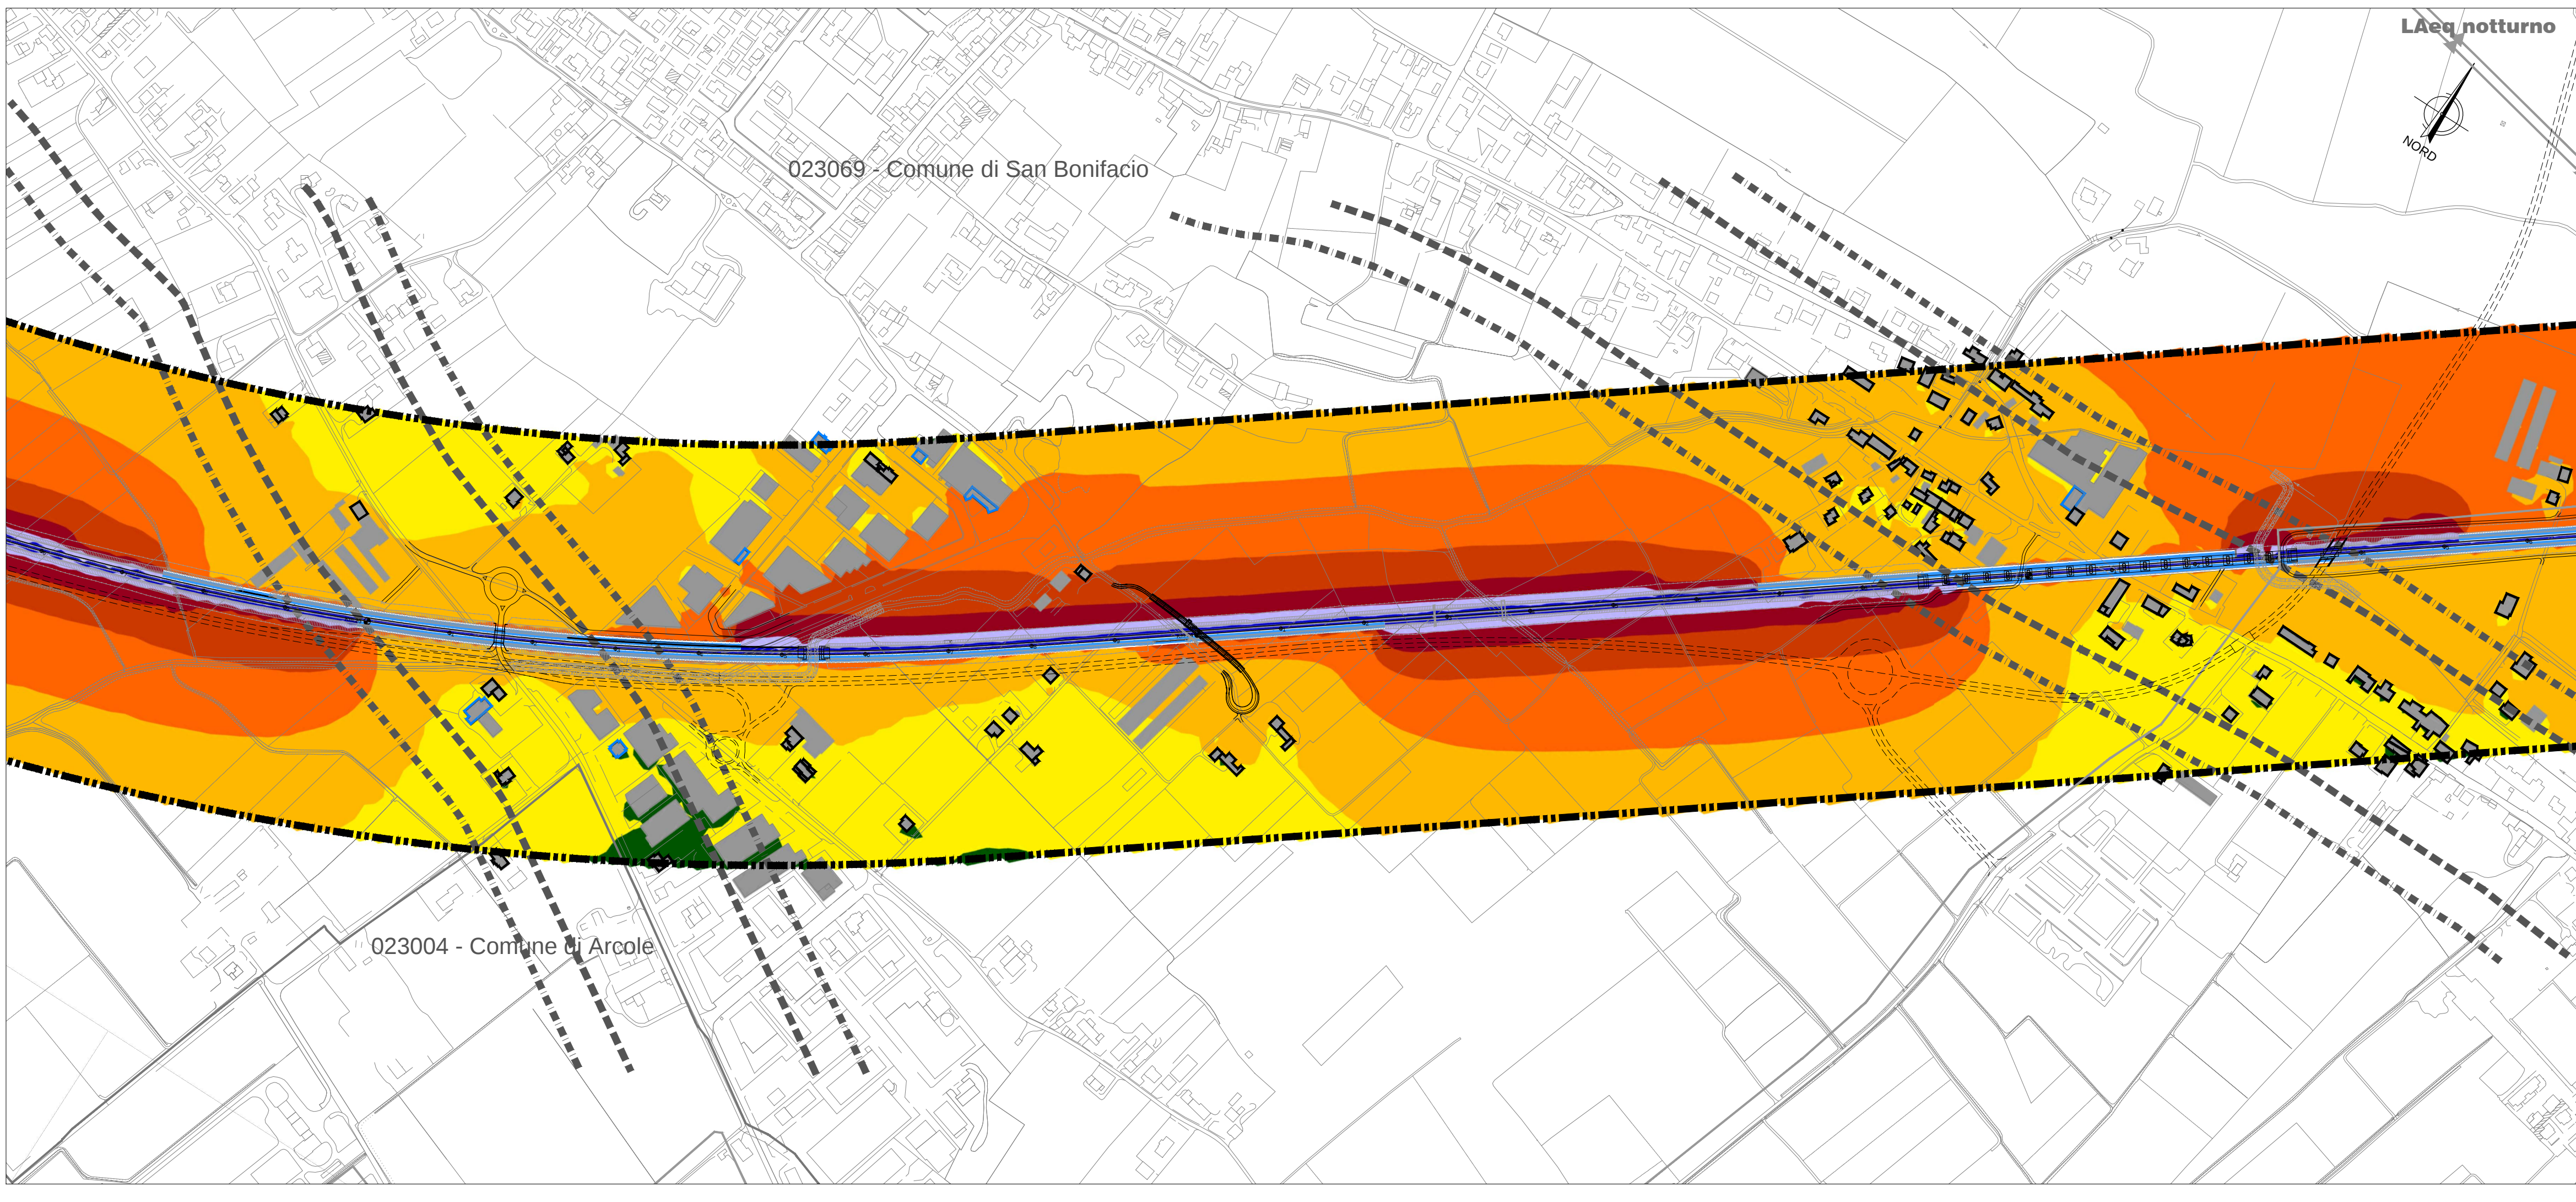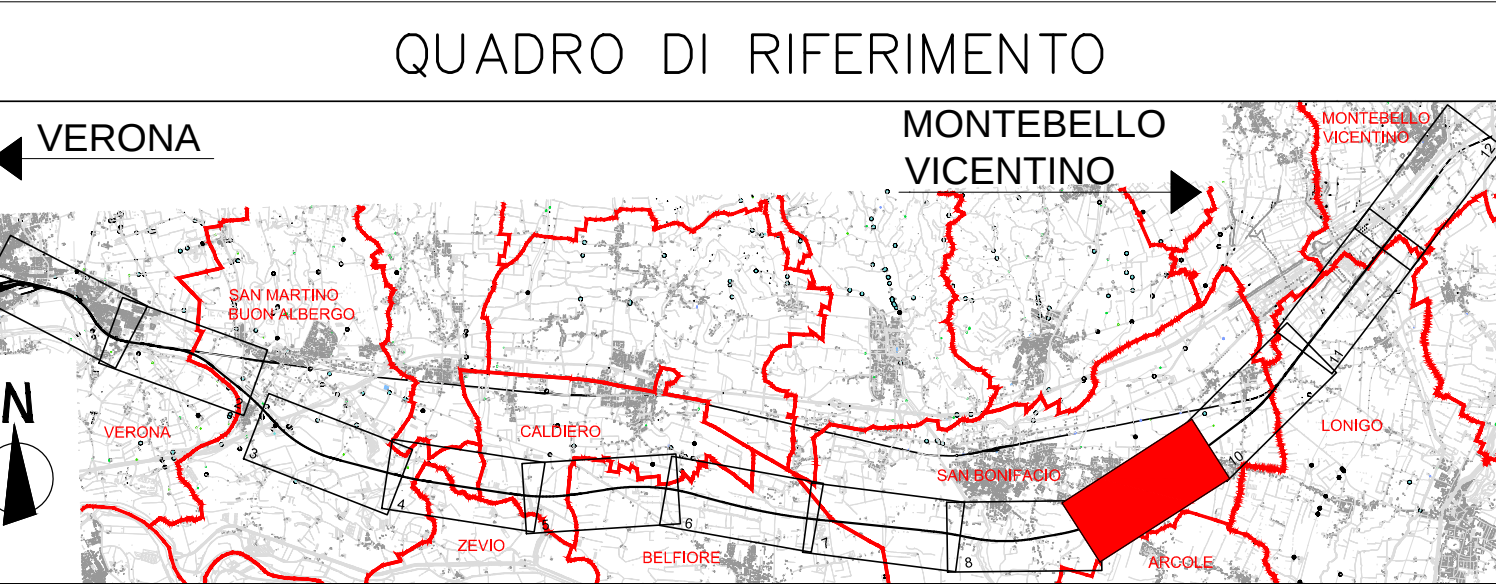

COMMITTENTE:

RFI
RETE FERROVIARIA ITALIANA
GRUPPO FERROVIE DELLO STATO ITALIANE

ALTA SORVEGLIANZA:

ITALFERR
GRUPPO FERROVIE DELLO STATO ITALIANE

GENERAL CONTRACTOR:

Consorzio IricAV Due

INFRASTRUTTURE FERROVIARIE STRATEGICHE DEFINITE DALLA
LEGGE OBIETTIVO N. 443/01

PROGETTO DEFINITIVO

LINEA AV/AC VERONA - PADOVA
SUB TRATTA VERONA - VICENZA
1° SUB LOTTO VERONA - MONTEBELLO VICENTINO

DISEGNO
RUMORE: STUDIO ACUSTICO
PLANIMETRIE: MEDIO PERIODO - MAPPE ISOFONICHE POST MITIGAZIONE TAV. 9 DI 12

GENERAL CONTRACTOR		ITALFERR S.p.A.		SCALA : 1:5000
ATI bonifica IL PROGETTISTA INTEGRATORE Franco Persio Bocchetto Isorto #8 Ordine degli Ingegneri della Provincia di Roma dal 1984 - Sez. A settore Civile e Ambientale Data: Luglio 2015	CONSORZIO IIRICAV DUE il Direttore Data: Luglio 2015		Data:	

COMMESSA	LOTTO	FASE	ENTE	TIPO DOC.	OPERA/DISCIPLINA	PROGR.	REV.
I N 0 D	0 0	D	I 2	P 5	I M 0 0 0 6	0 2 1	B

ATI bonifica		VISTO ATI BONIFICA						
Progettazione:		Firma Ing. F.P. Bocchetto						
Rev.		Data Luglio 2015						
Rev.	Descrizione	Redatto	Data	Verificato	Data	Approvato	Data	Autorizzato
A	EMISSIONE DEFINITIVA	Ing. Serpi	Maggio 2015	Arch. Pieroni	Maggio 2015	Dott. Abrami	Maggio 2015	Ing. T. Bastianello
B	REVISIONE ISTRUTTORIA ITALFERR	Ing. Serpi	Luglio 2015	Arch. Pieroni	Luglio 2015	Dott. Abrami	Luglio 2015	
								Data: Luglio 2015

File: IN0D00D2P5IM0006021B_00A.DWG	CUP: J41E91000000009	n. Elab.:
CIG: 3320049F17		