
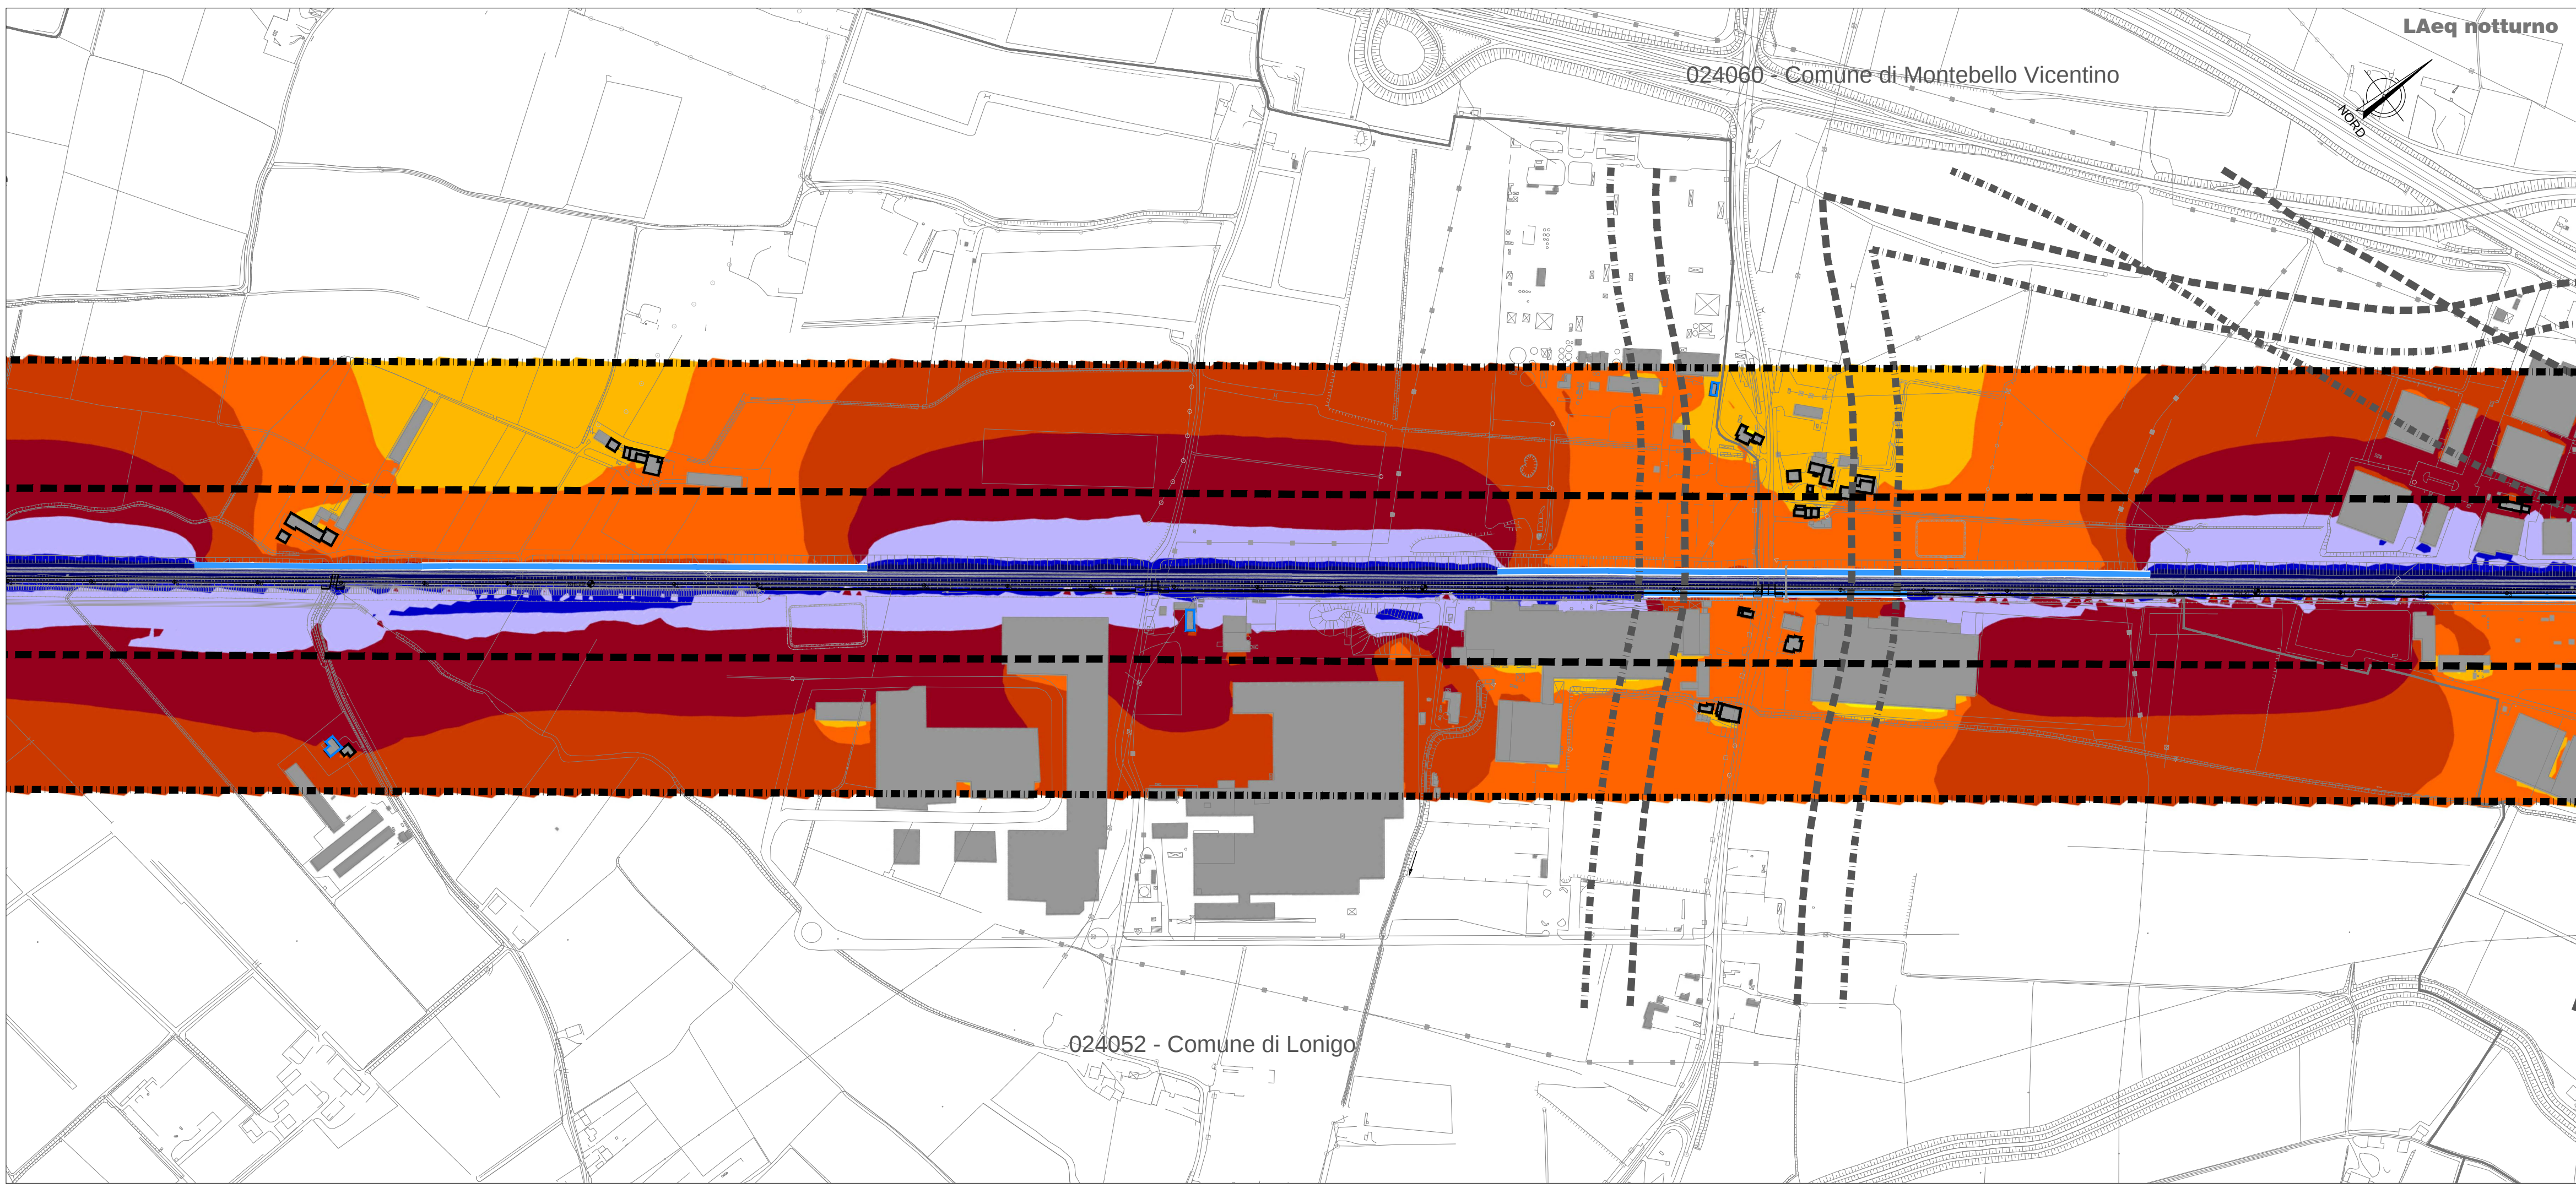


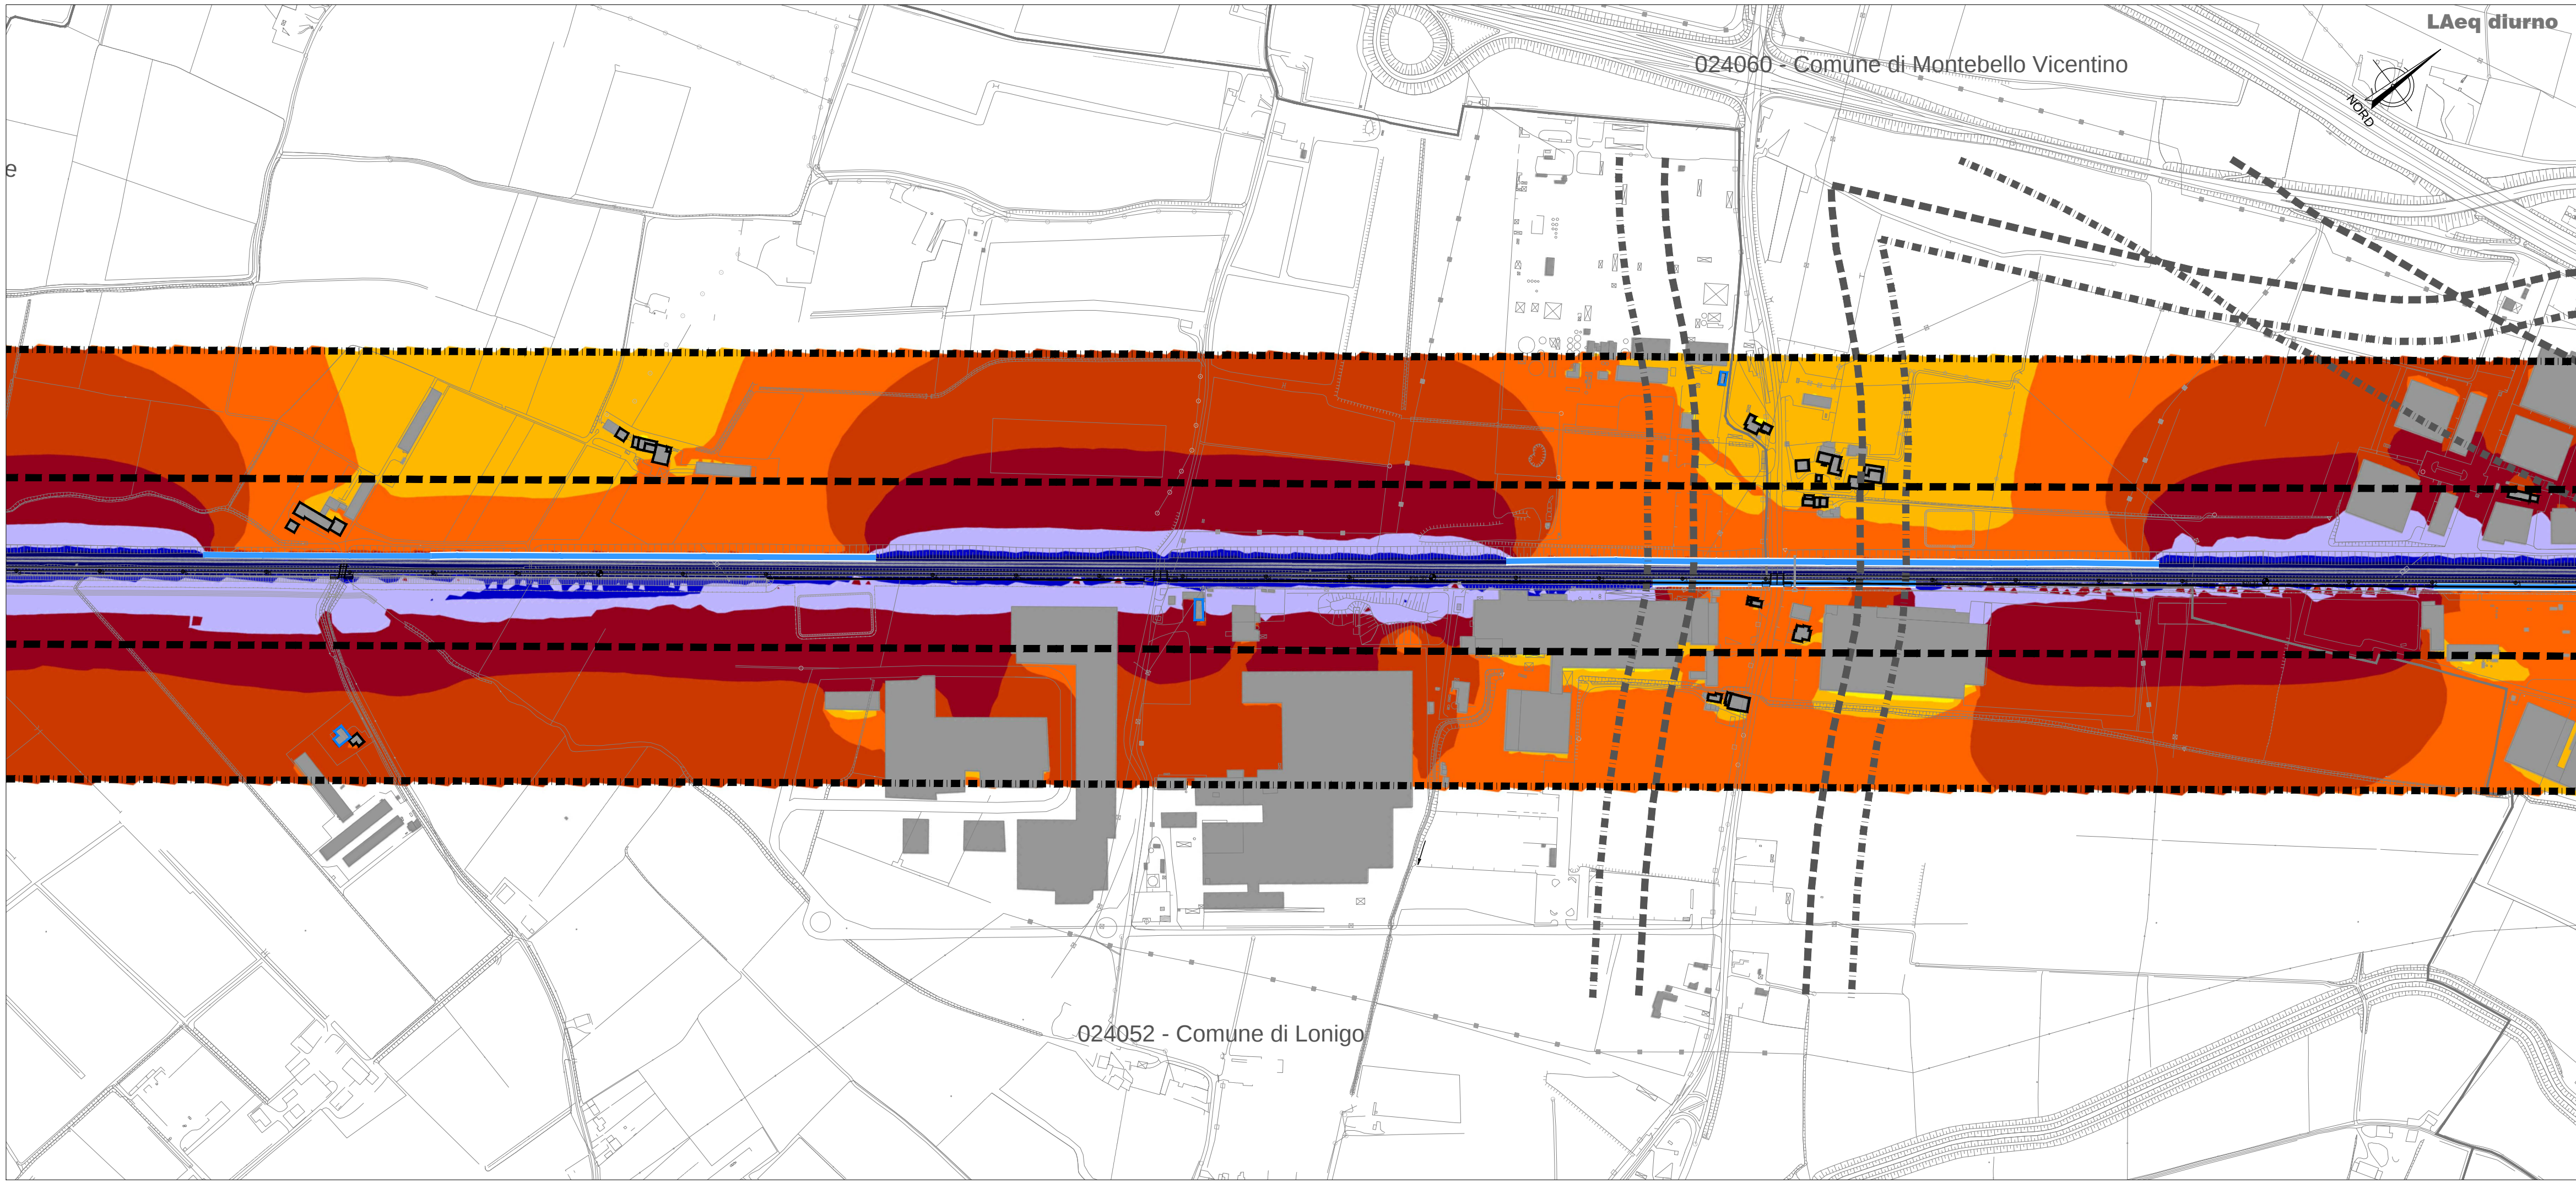

LEGENDA

TIPOLOGIA RICETTORI

Edificio residenziale o assimilabile

Edificio produttivo

Edificio scolastico (sensibile)

Edificio ospedaliero (sensibile)

Edificio uffici o servizi

Chiesa o cimitero

CROMATICITA' LIVELLI

<35

35-40

40-45

45-50

50-55

55-60

60-65

65-70

70-75

75-80

80-85

SIMBOLOGIA

Barriera antirumore esistente

Barriera antirumore prevista da P.R.A.

Barriera antirumore di progetto

Confine Comunale

Confine Provinciale

INFRASTRUTTURE FERROVIARIE DPR459/98

FASCIA A D=70dB(A)/N=60dB(A)


FASCIA B D=65dB(A)/N=55dB(A)

FASCIA UNICA D=65dB(A)/N=55dB(A)

INFRASTRUTTURE STRADALI DPR142/04

FASCIA A D=70dB(A)/N=60dB(A)

FASCIA B D=65dB(A)/N=55dB(A)

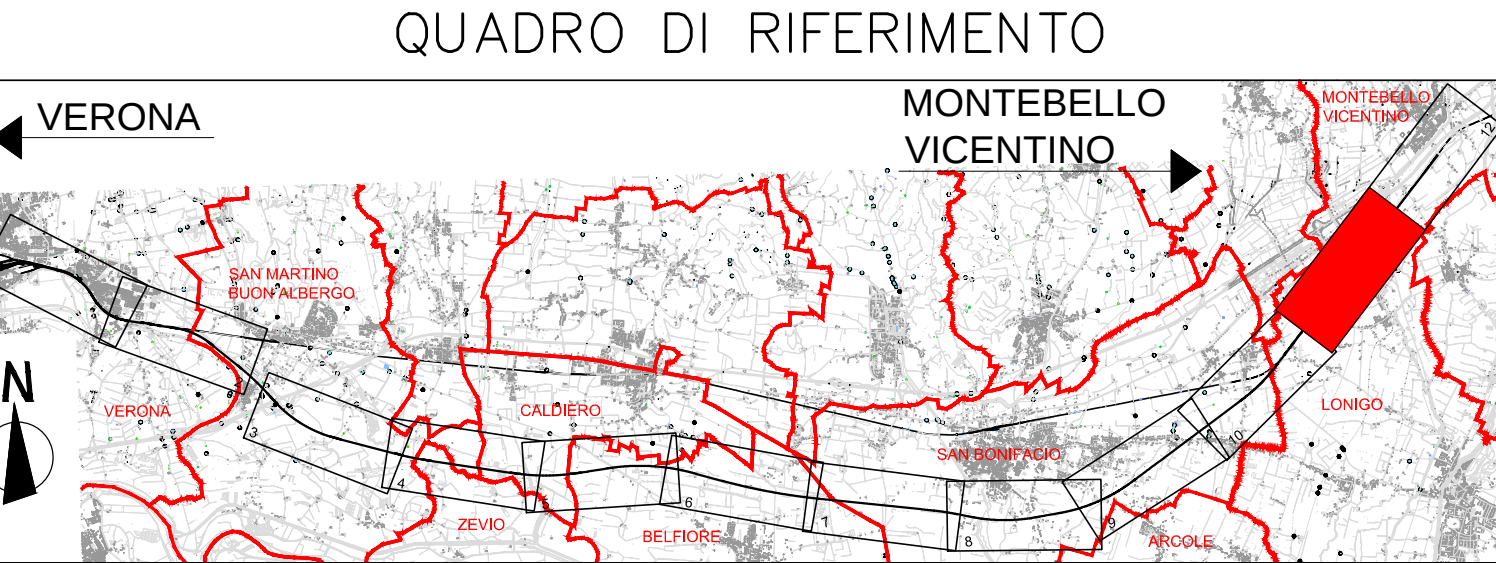

COMMITTENTE:

ALTA SORVEGLIANZA:

GENERAL CONTRACTOR:

INFRASTRUTTURE FERROVIARIE STRATEGICHE DEFINITE DALLA LEGGE OBIETTIVO N. 443/01

PROGETTO DEFINITIVO

LINEA AV/AC VERONA - PADOVA

SUB TRATTA VERONA - VICENZA

1° SUB LOTTO VERONA - MONTEBELLO VICENTINO

DISEGNO

RUMORE: STUDIO ACUSTICO

PLANIMETRIE: MEDIO PERIODO - MAPPE ISOFONICHE POST MITIGAZIONE TAV. 11 DI 12

GENERAL CONTRACTOR		ITALFERR S.p.A.		SCALA : 1:5000			
ATI bonifica IL PROGETTISTA INTEGRATORE Franco Persio Bocchetto Iscritto all'Ordine degli Ingegneri della Provincia di Roma dal 1984 - Sez. A settore Civile e Ambientale Data: Luglio 2015	CONSORZIO IRICAV DUE il Direttore Data: Luglio 2015		Data:				
COMMESSA	LOTTO	FASE	ENTE	TIPO DOC.	OPERA/DISCIPLINA	PROGR.	REV.
IN0D	00	D	I2	P5	IM0006	023	B

ATI bonifica

Firma
Ing. F.P. Bocchetto

Data
Luglio 2015

Progettazione:	Redatto	Data	Verificato	Data	Approvato	Data	Autorizzato
Rev. A	EMISSIONE DEFINITIVA	Ing. Serpi	Maggio 2015	Dott. Abrami	Maggio 2015	Ing. T. Bastianello	
Rev. B	REVISIONE ISTRUTTORIA ITALFERR	Ing. Serpi	Luglio 2015	Dott. Abrami	Luglio 2015		
							Data: Luglio 2015

File: IN0D00DIP5IM0006023B_00A.DWG

CUP: J41E91000000009

CIG: 3320049F17

n. Elab.: