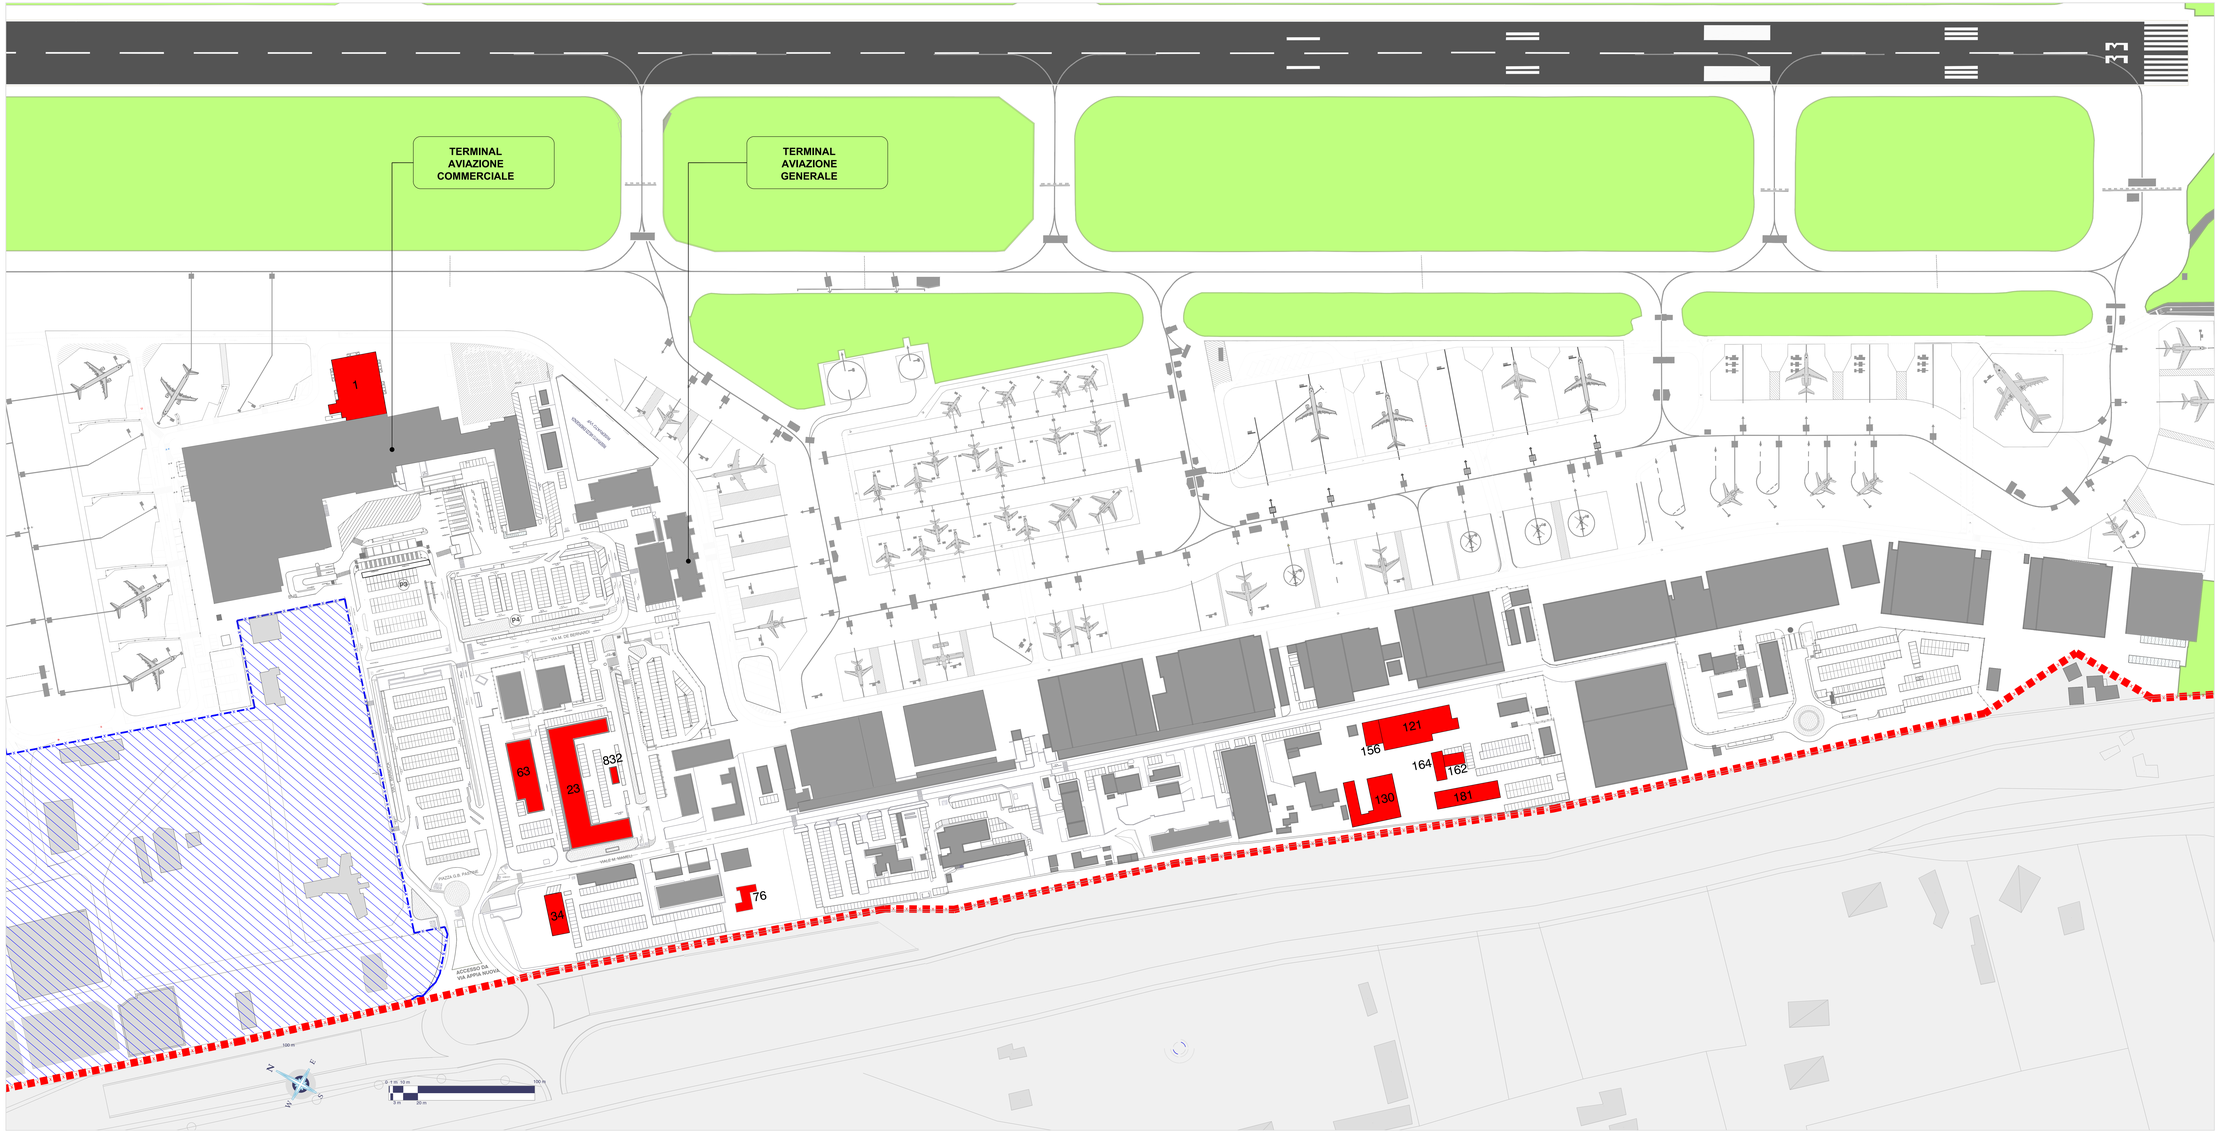

LEGENDA

- Sedime Demaniale
- Area Militare
- Demolizioni

KEYPLAN

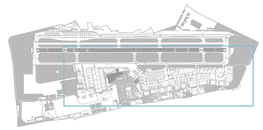

ENAC Ente Nazionale per l'Aviazione Civile

Aeroporti di Roma

AEROPORTO "G.B. PASTINE DI CIAMPINO" - ROMA

MASTERPLAN

AEROPORTI DI ROMA SpA

DIRETTORE SVILUPPO INFRASTRUTTURE:
Ing. Giorgio GREGORI

POST HOLDER AREA PROGETTAZIONE INFRASTRUTTURE E SISTEMI:
Ing. Paolo CAMBULA

Scala: 1:1000

TITOLO ELABORATO:

PLANIMETRIA DELLE DEMOLIZIONI

AGGIORNAMENTI:

REFERENDUM:

Data	Allegato Committente	Codice Commessa	Area di Intervento	Fase	Settore	Tipo Elaborato	Numero	Rev.
Giugno 2015						M P	0 2 0	1