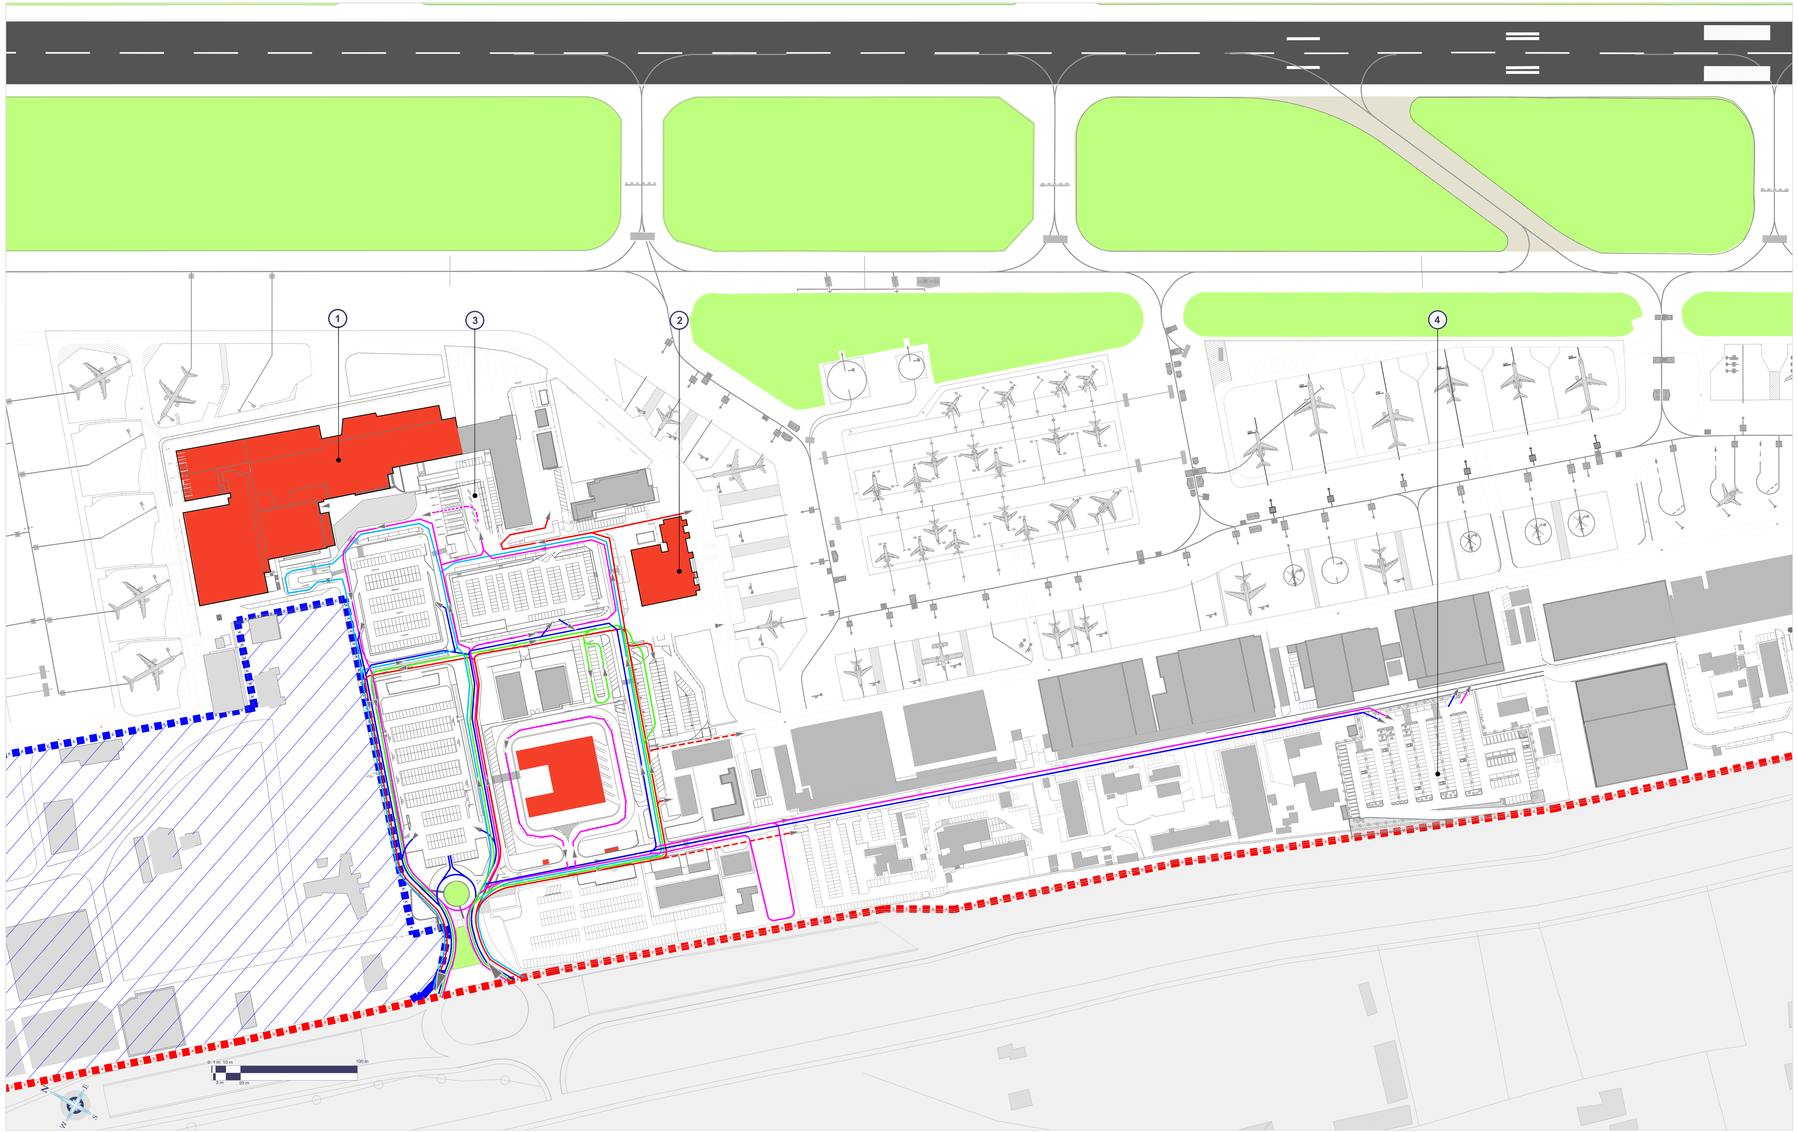

SCHEMA ASSONOMETRICO

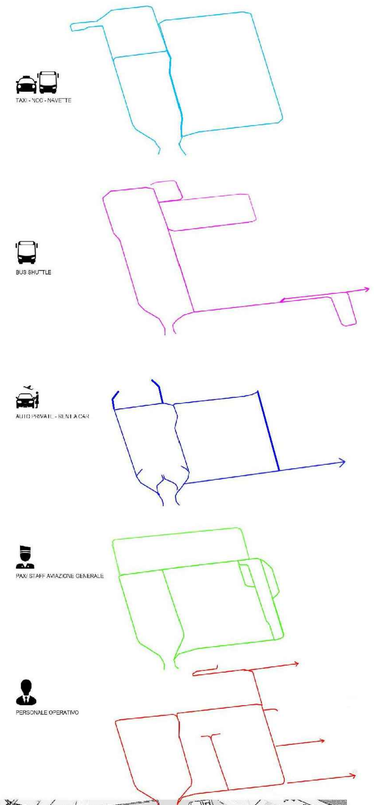

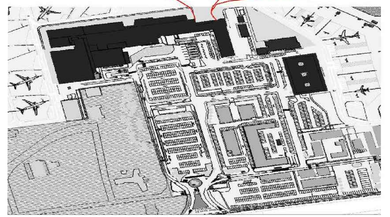

LEGENDA

Sedime Demaniale

Area Militare

Nuovi Interventi

1. Terminal Aviazione Commerciale
2. Terminale Aviazione Generale
3. Polo Bus
4. Parcheggio Economy

Percorsi Veicolari

- TAXI/NCC/NAVETTE
- SHUTTLE/BUS
- AUTO PRIVATE/RENT A CAR
- PAX/STAFF AVIAZIONE GENERALE
- PERSONALE OPERATIVO

KEYPLAN

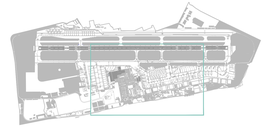

ENAC Ente Nazionale per l'Aviazione Civile

Aeroporti di Roma

AEROPORTO "G.B. PASTINE DI CIAMPINO" - ROMA

MASTERPLAN

AEROPORTI DI ROMA SpA

DIRETTORE SVILUPPO INFRASTRUTTURE:
Ing. Giorgio GREGORI

POST HOLDER AREA PROGETTAZIONE INFRASTRUTTURE E SISTEMI:
Ing. Paolo CAMBULA

Scala 1:1000

TITOLO ELABORATO

PLANIMETRIA DELLA VIABILITA'
CON SCHEMA FLUSSI VEICOLARI- STATO FUTURO

AGGIORNAMENTI:

REFERENTI:

Data	Riferimenti Committente	Codice Commessa	Area di Intervento	Fase	Settore	Tipo Elaborato	Numero	Rev
Giugno 2015						MP	026	1