



STRALCIO PLANIMETRICO
(SCALA 1 : 1000)

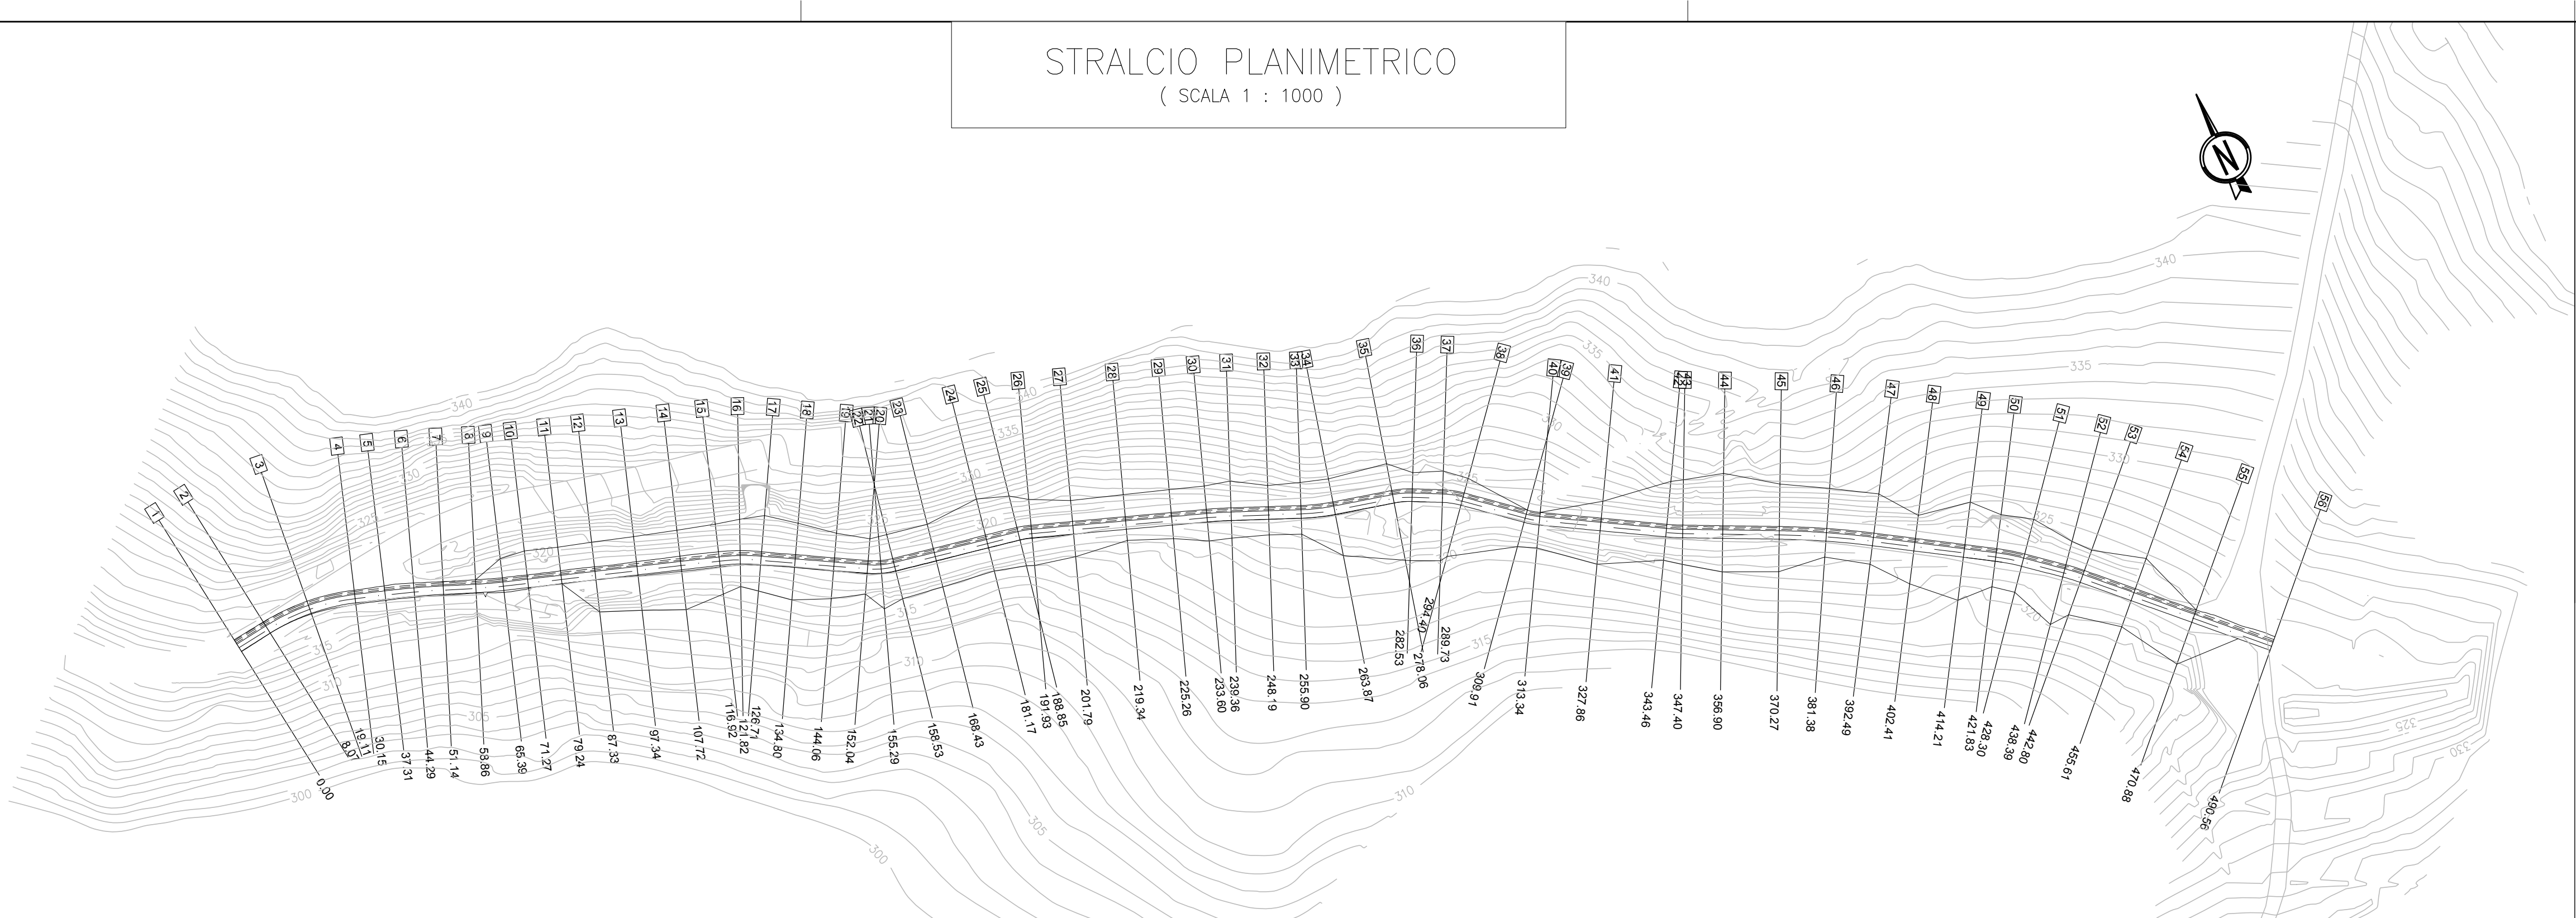

PROFILO LONGITUDINALE
(SCALA 1 : 1000/100)

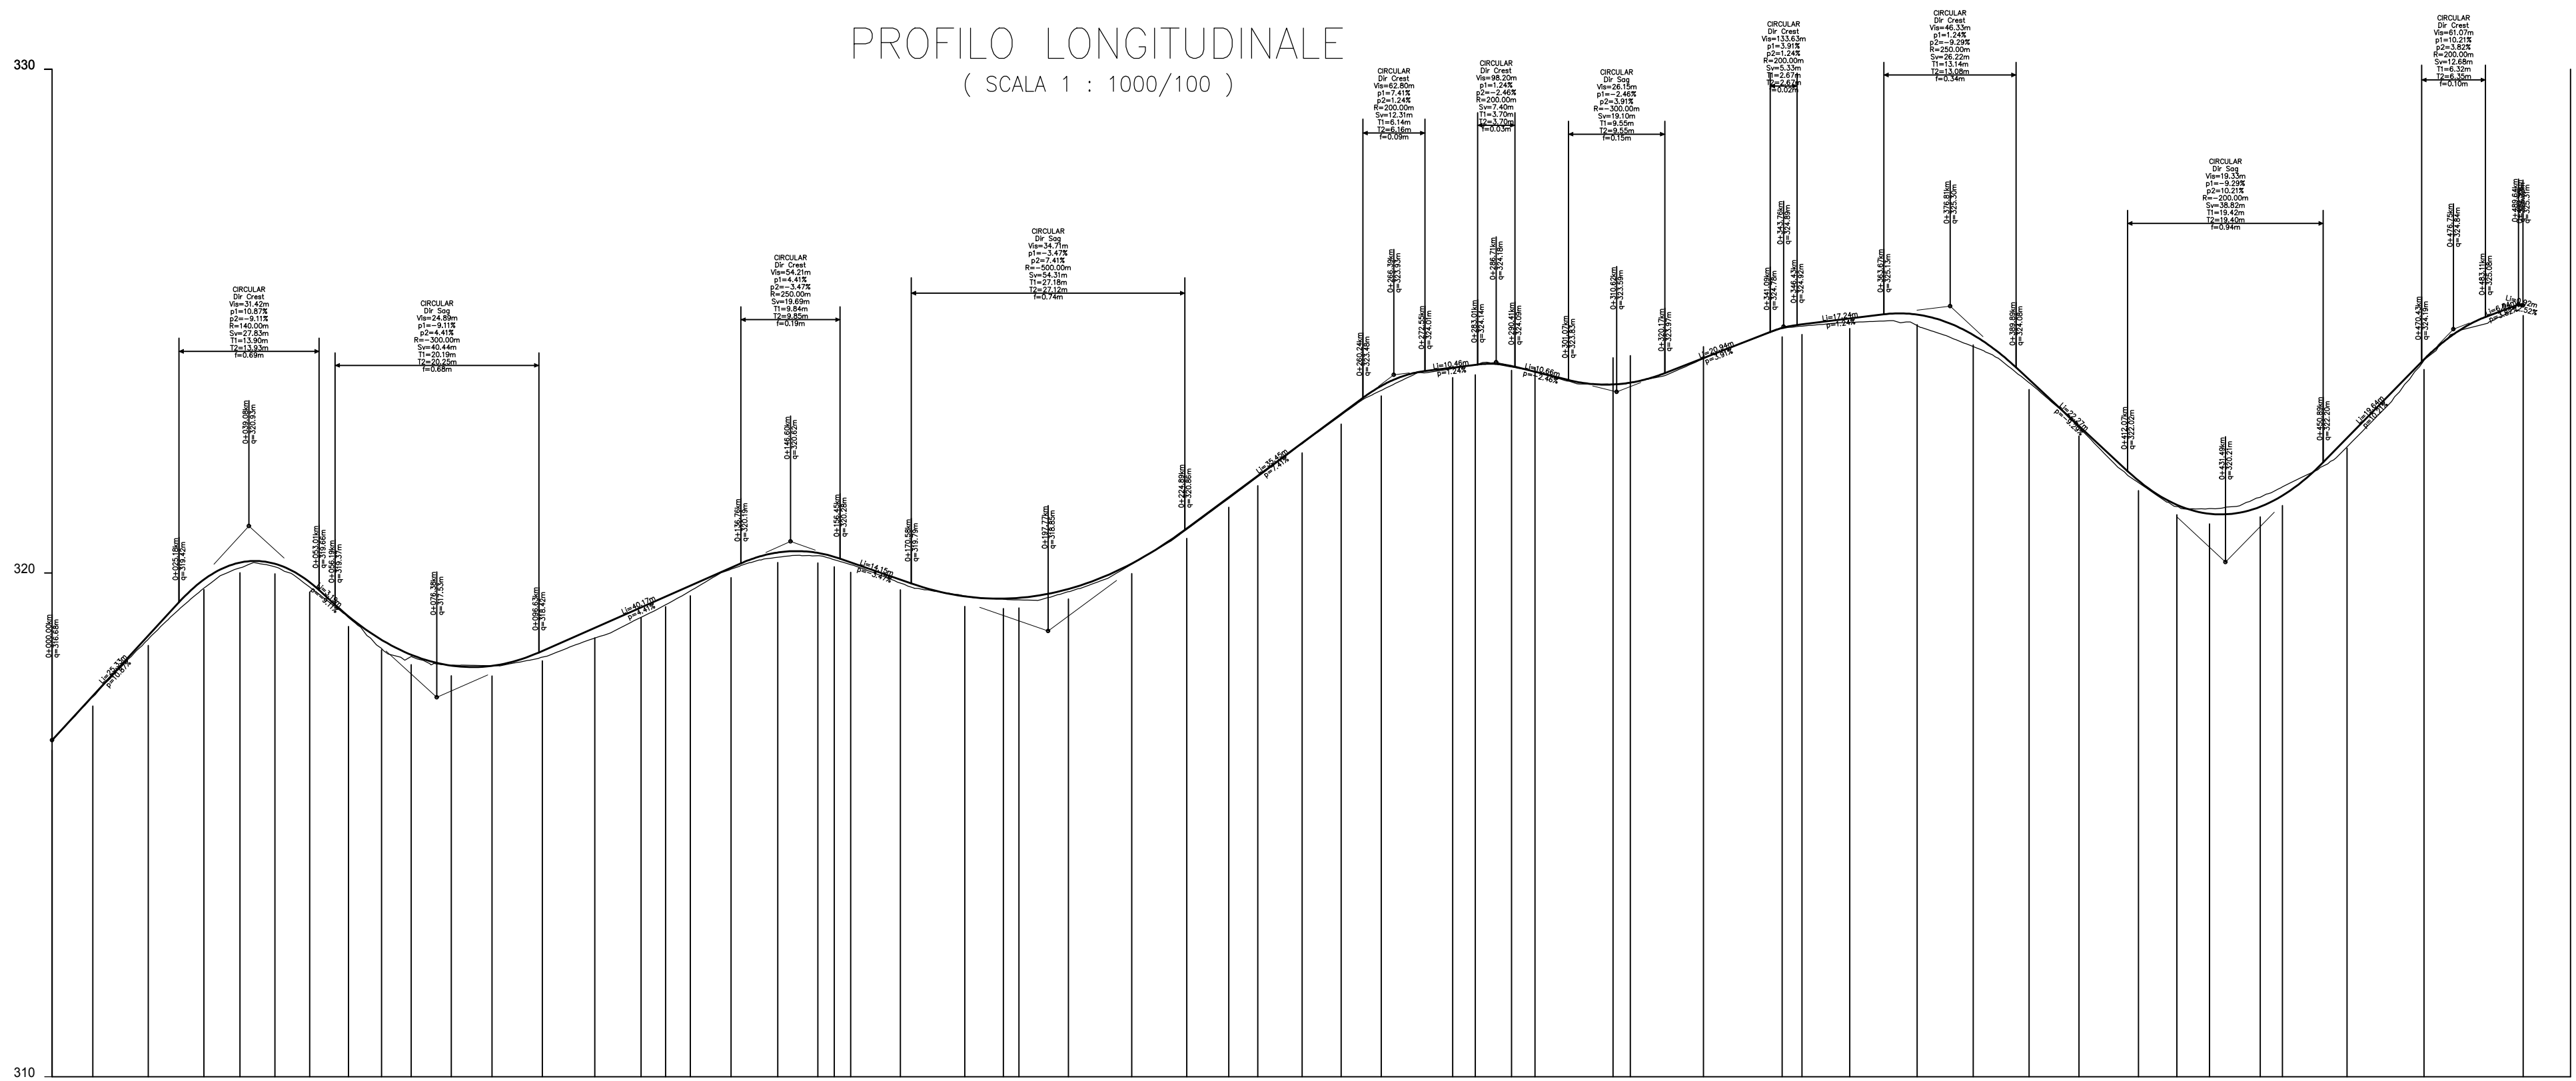

















ASSE VIARIO MARCHE-UMBRIA
E QUADRILATERO DI PENETRAZIONE INTERNA
MAXILOTTO 1

PROGETTO ESECUTIVO

CONTRAENTE GENERALE		IL RESPONSABILE DEL CONTRAENTE GENERALE
Val di Chienti S.C.p.A.		IL PROGETTISTA
GRUPPO DI PROGETTAZIONE DEL PROGETTO ESECUTIVO APPROVATO		IL GEOLOGO
ATI: TECHNITAL s.p.a. (mandataria) EGIS STRUCTURES & ENVIRONNEMENT S.A. SICS s.r.l. Società Italiana Consulenza Strade S.I.S. Studio di Ingegneria Stradale s.r.l. SOIL Geologia Geotecnica Opere in sotterraneo Difesa del territorio		IL RESPONSABILE DELLA CONGRUENZA FUNZIONALE CON IL PROGETTO ESECUTIVO APPROVATO (ATI: TECHNITAL-EGIS-SOIL-SIS-SICS)
INTEGRAZIONE PRESTAZIONI SPECIALISTICHE Dott. Ing. M. Raccosta		LA DIREZIONE LAVORI
IL GEOLOGO Dott. Geol. F. Ferrari		
VISTO:IL RESPONSABILE DEL PROCEDIMENTO	VISTO:IL COORDINATORE DELLA SICUREZZA IN FASE DI ESECUZIONE	
Dott. Ing. Vincenzo Lomma		

SUBLOTTO 1.2: S.S. 77 "VAL DI CHIANTI" TRONCO PONTELATRAVE – FOLIGNO
TRATTI FOLIGNO-VALMENOTRE E GALLERIA MUCCIA-PONTELATRAVE (inclusa galleria)

RIPRISTINO VIABILITA' SECONDARIA- STRADA 1

STATO DI PROGETTO
SISTEMAZIONI GEOMORFOLOGICHE (PLANIMETRIA E PROFILO LONGITUDINALE)

Codice Unico di Progetto (CUP) F12C03000050010 (Delibera CIPE 13/2004)		REVISIONE	FOGLIO	SCALA
Opero LO703 Lotto A1 Stato E Settore P WBS CA10200 Disciplina AMB Tipo Doc. PLA N. Progress. 009		A	-- --	Varie
CODICE ELAB. FILE LO703A1EPCAI0200AMBPLA009				
D				
C				
B				
A EMISSIONE		30/04/15	ARCELLI	PELLEGRINI RASIMELLI
REV. DESCRIZIONE		DATA	REDATTO	VERIFICATO APPROVATO APPROVATO RESP. TECNICO ANAS