
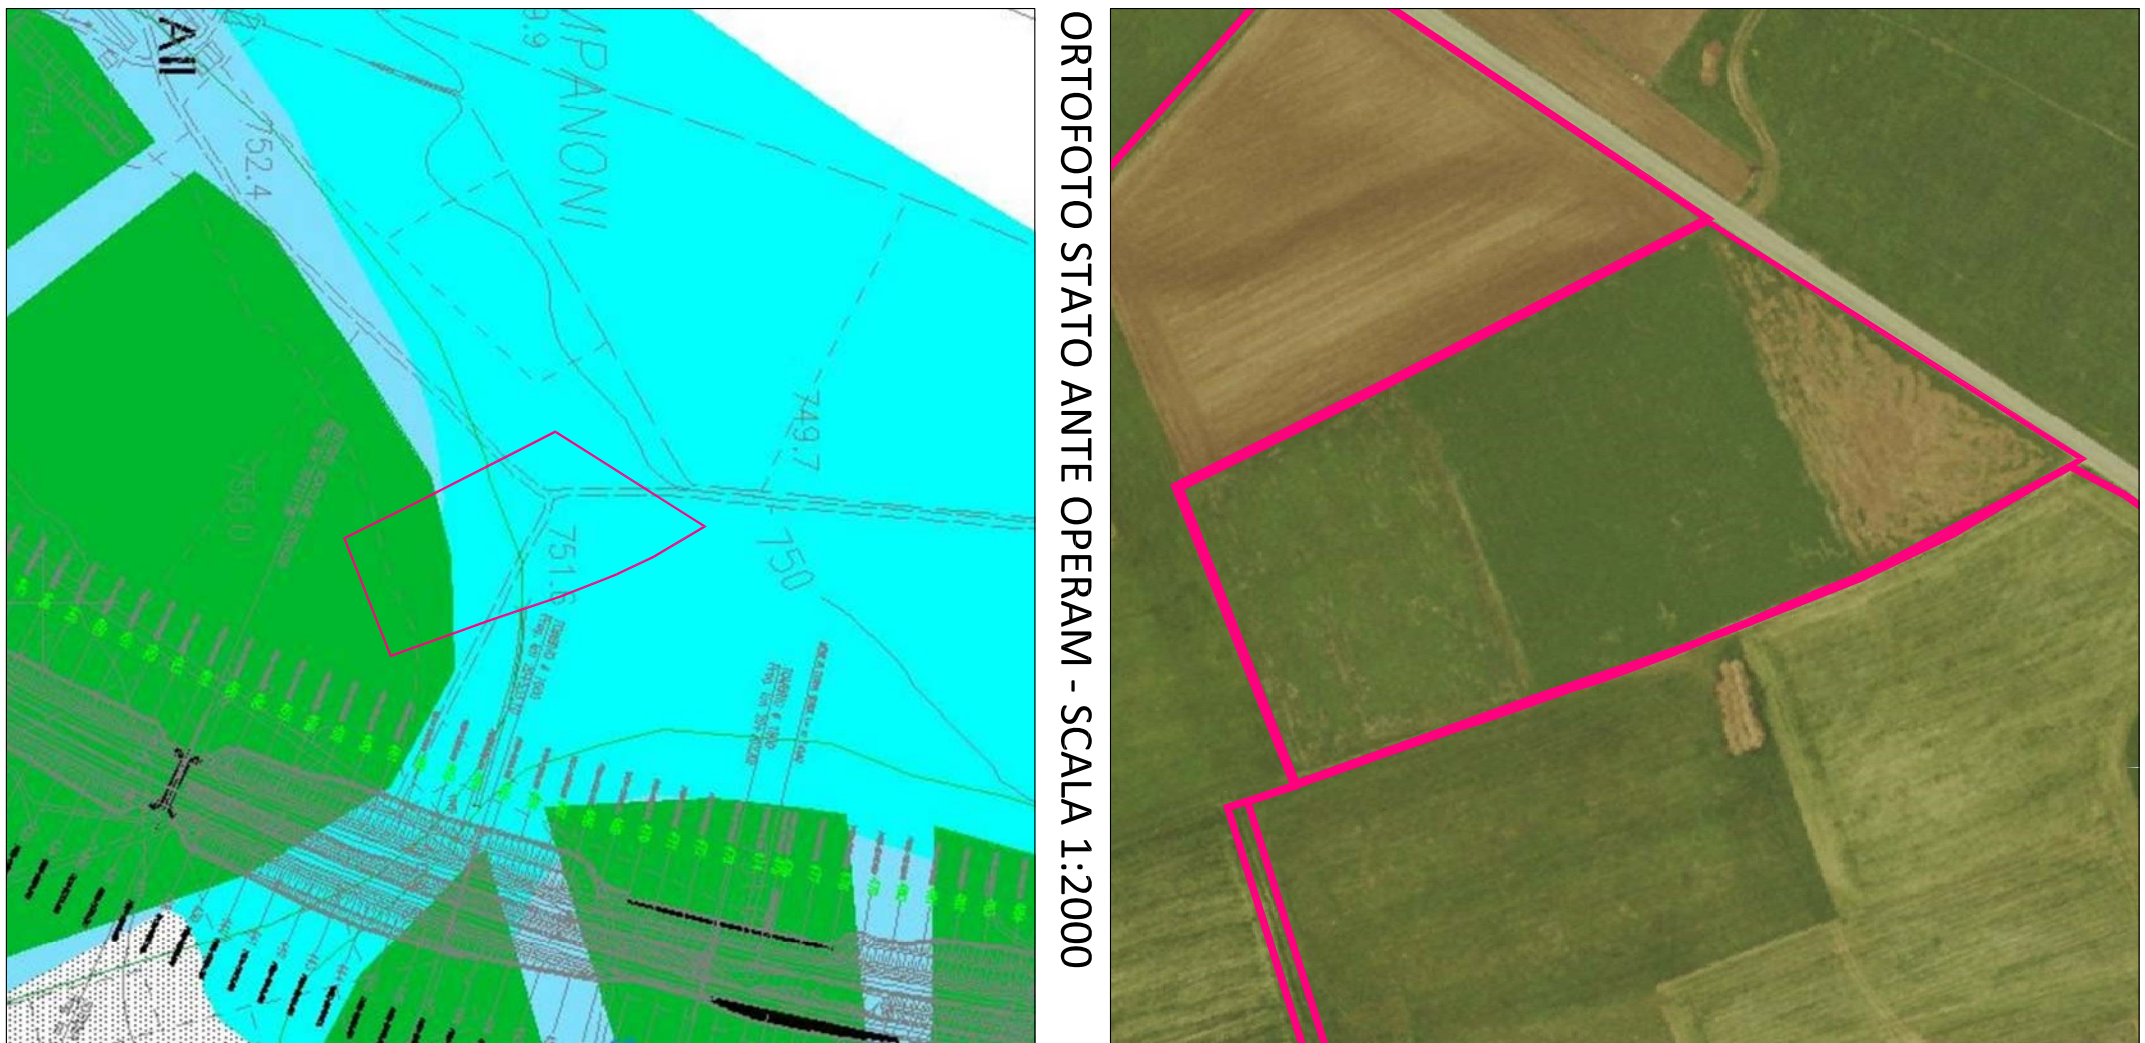
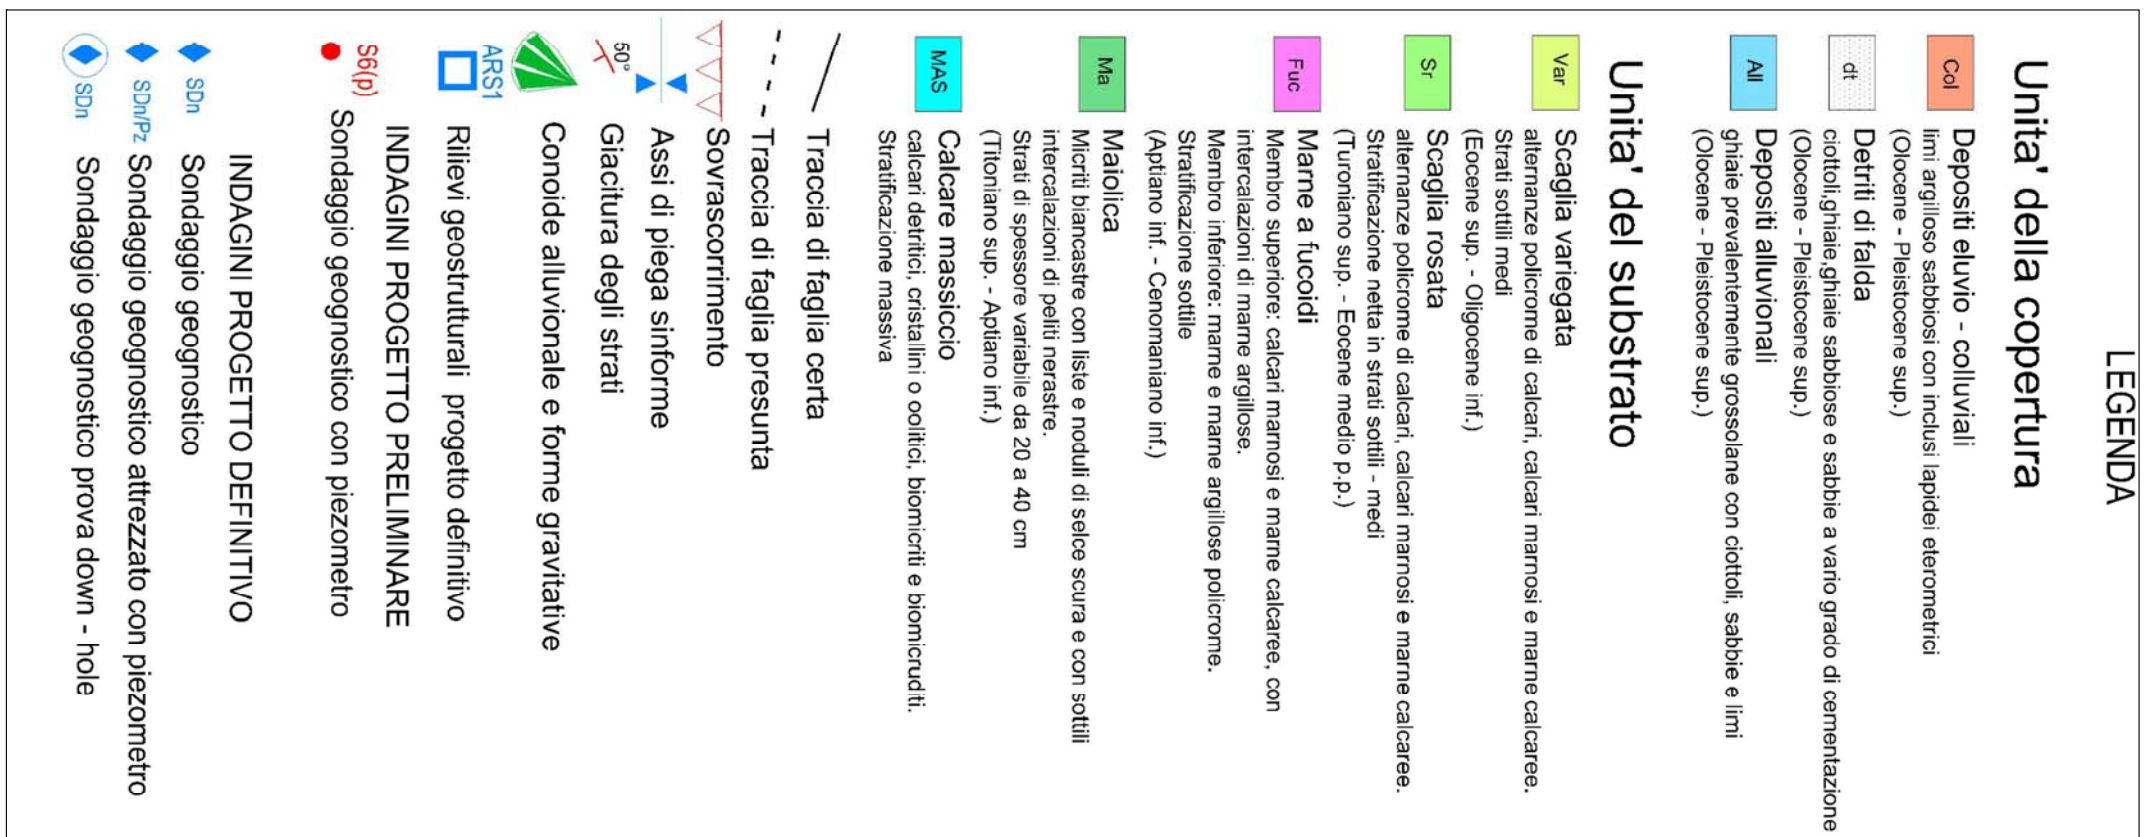
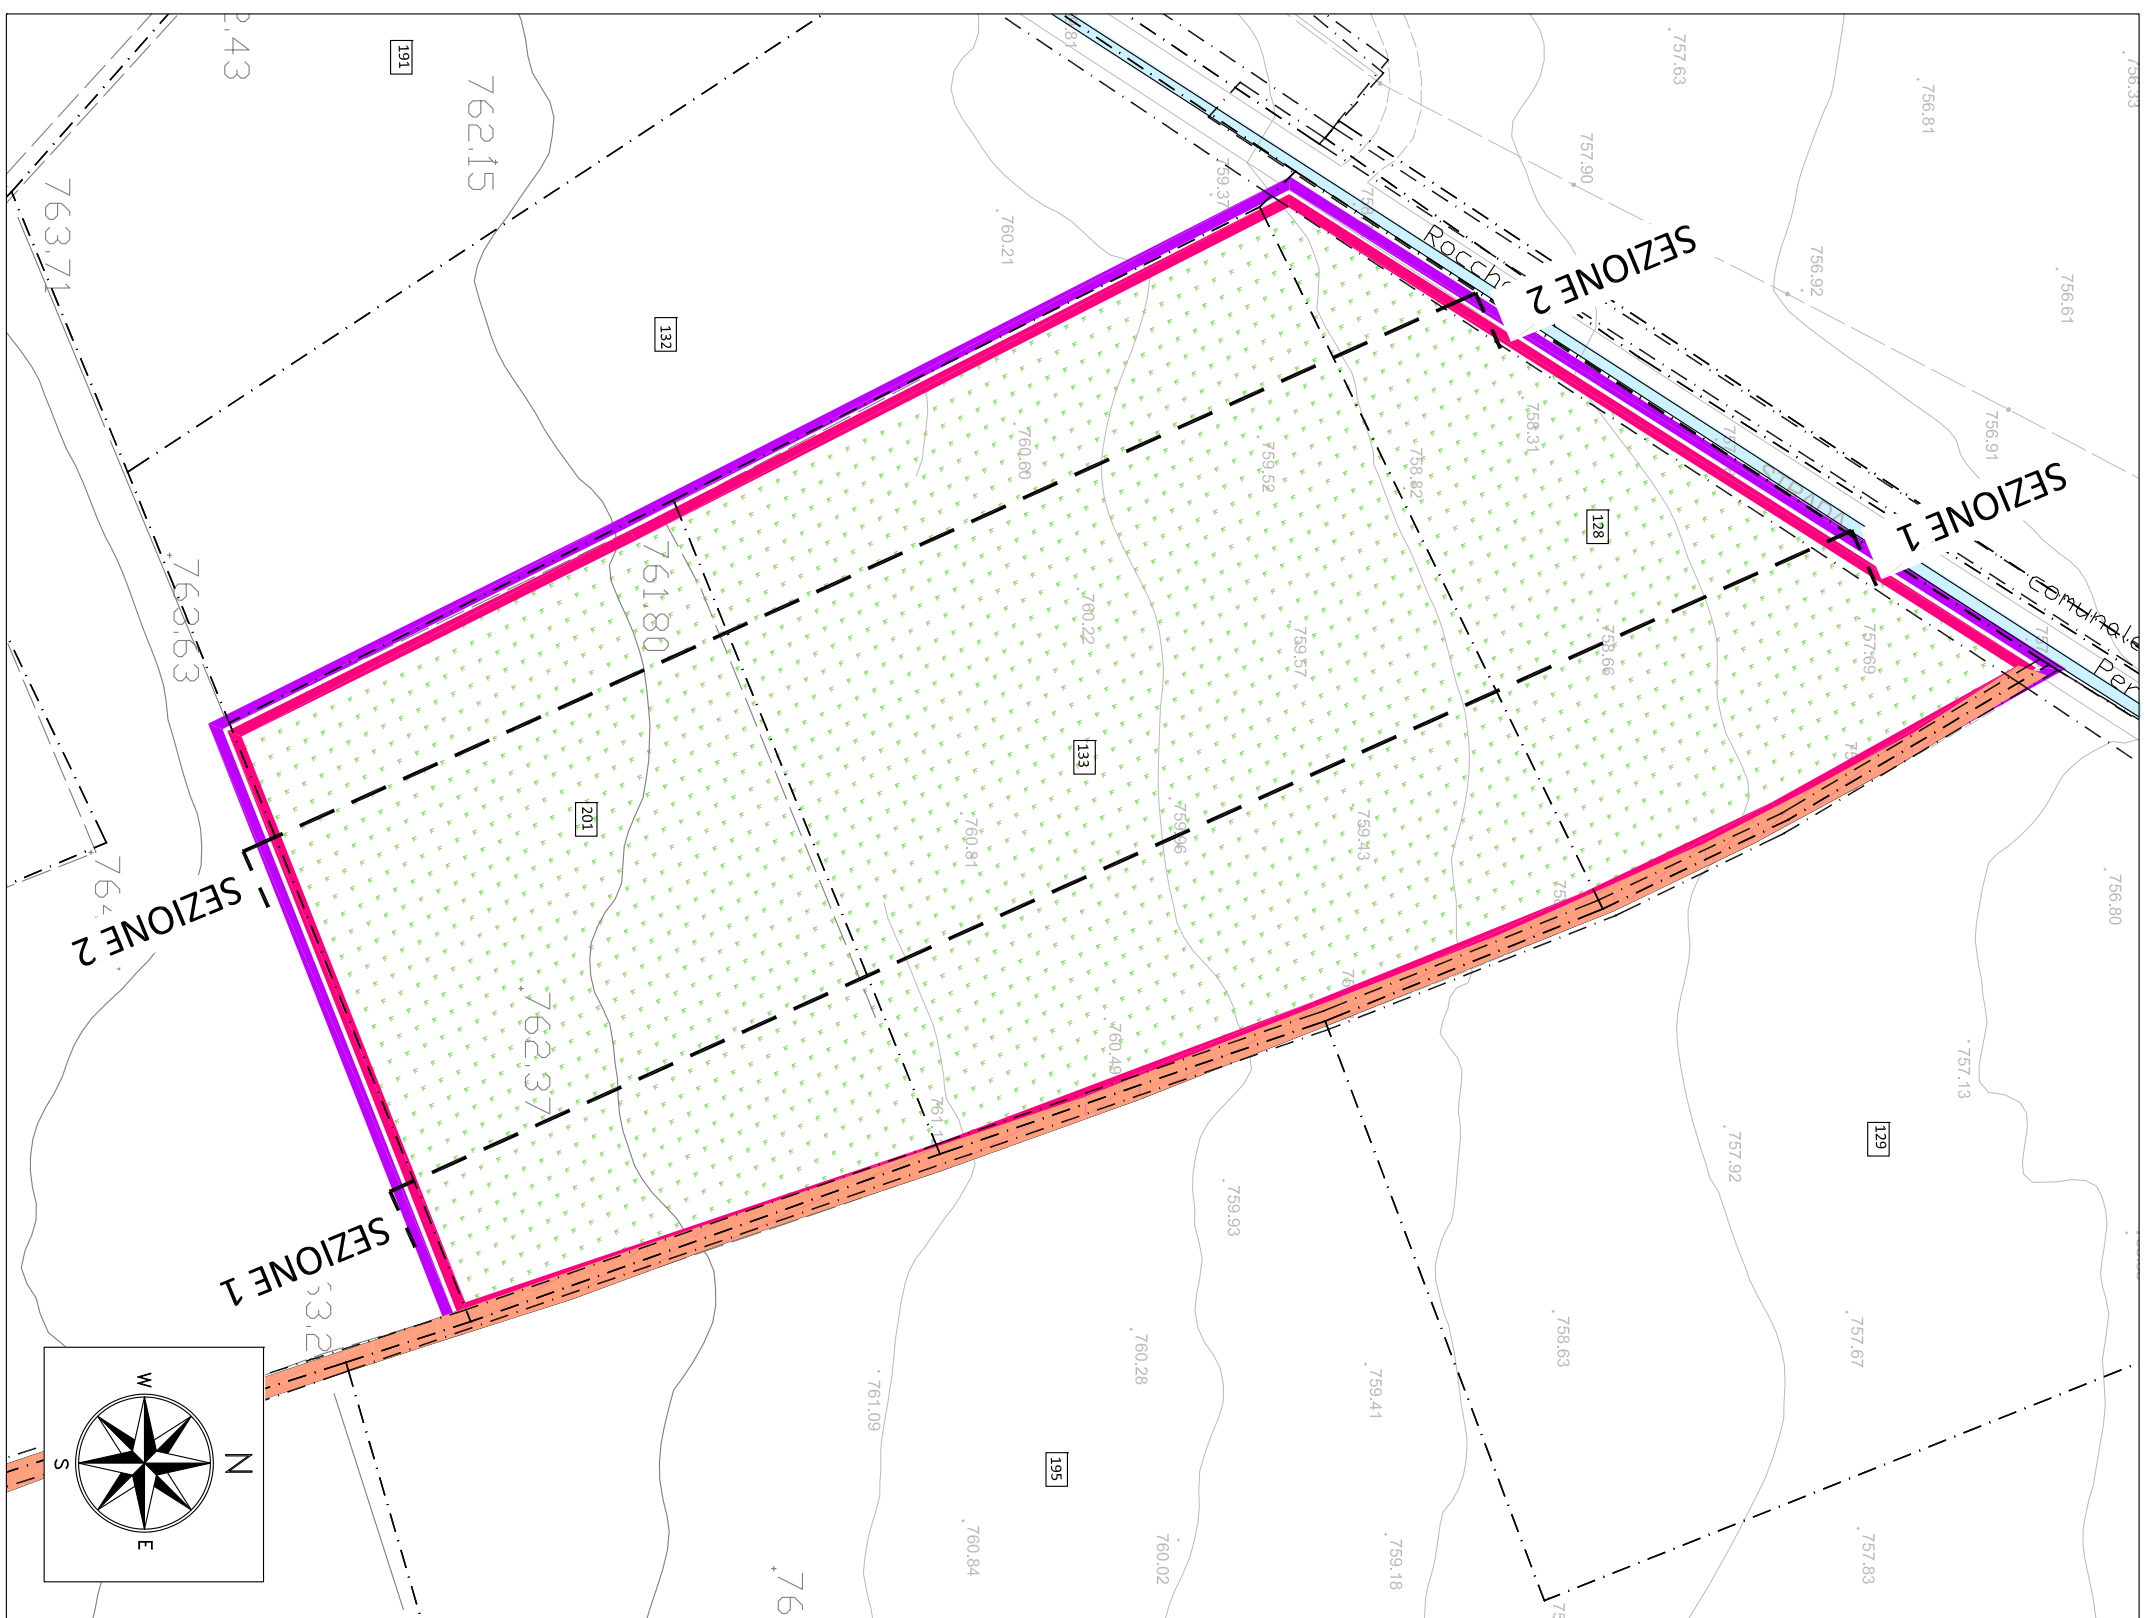
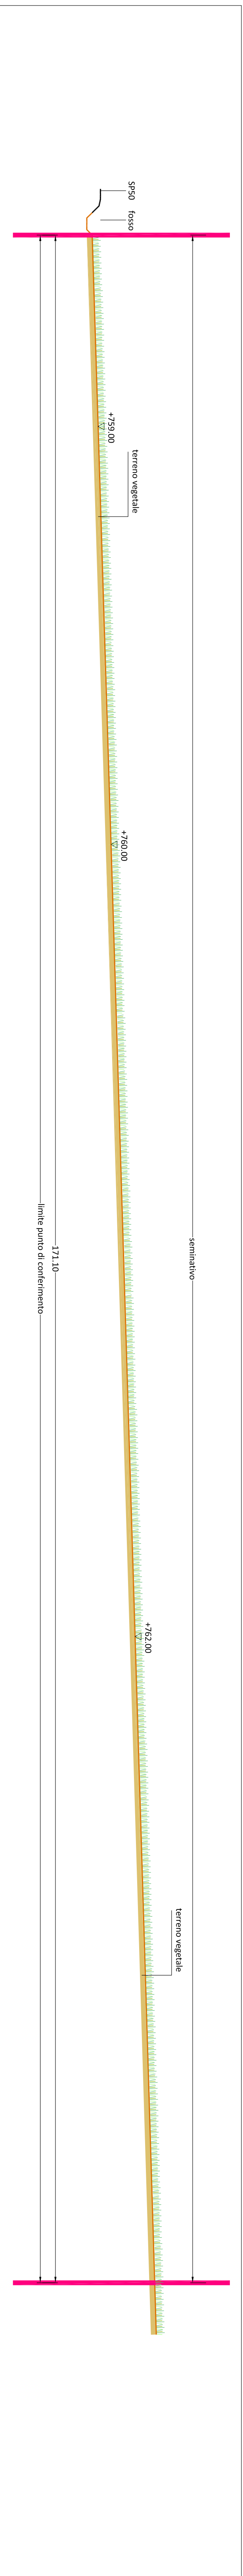


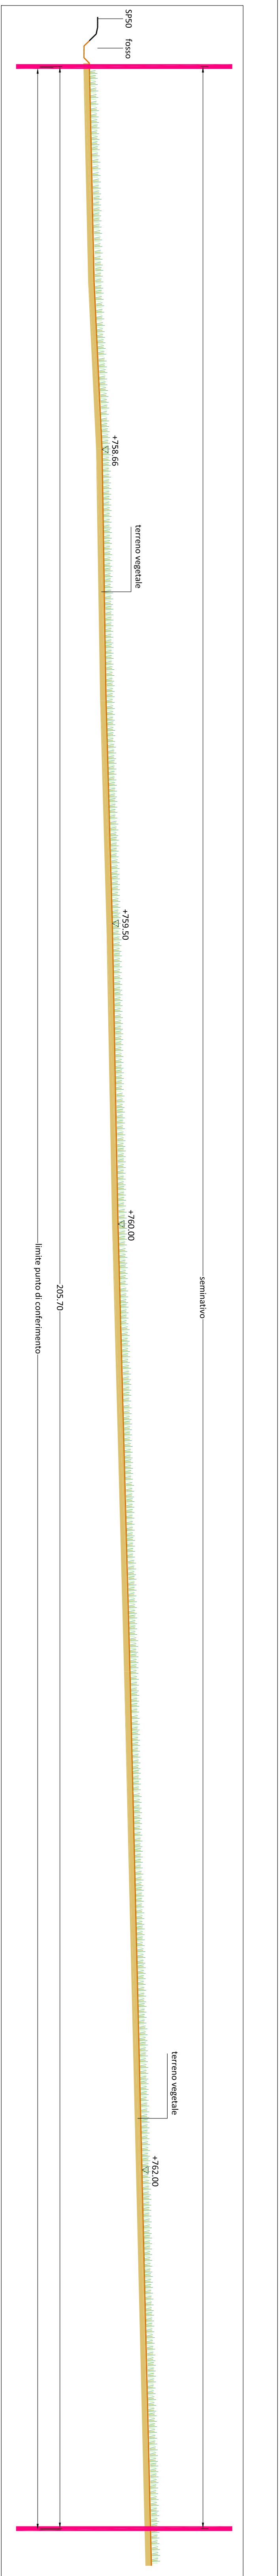


LEGENDA

- Contorno area occupata
- Delimitazione effettiva area di conferimento
- Strade interpoderali
- Seminatorio
- Fosso
- Perimetro particella catastale
- 101 identificativo particella catastale

DATI DIMENSIONALI

Superficie dell'Area PC=2.17.34,80 mq

[illegible]

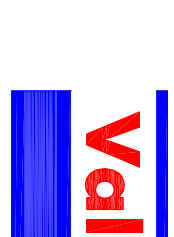		ASSE VARIO MARCHE-UMBRIA E QUADRILATERO DI PENETRAZIONE INTERNA MAXILOTTO 1	
COMITATO GENERALE		PROGETTO ESECUTIVO	
		IL RESPONSABILE DEL COMITATO GENERALE	
IL PROGETTISTA			

[illegible]