
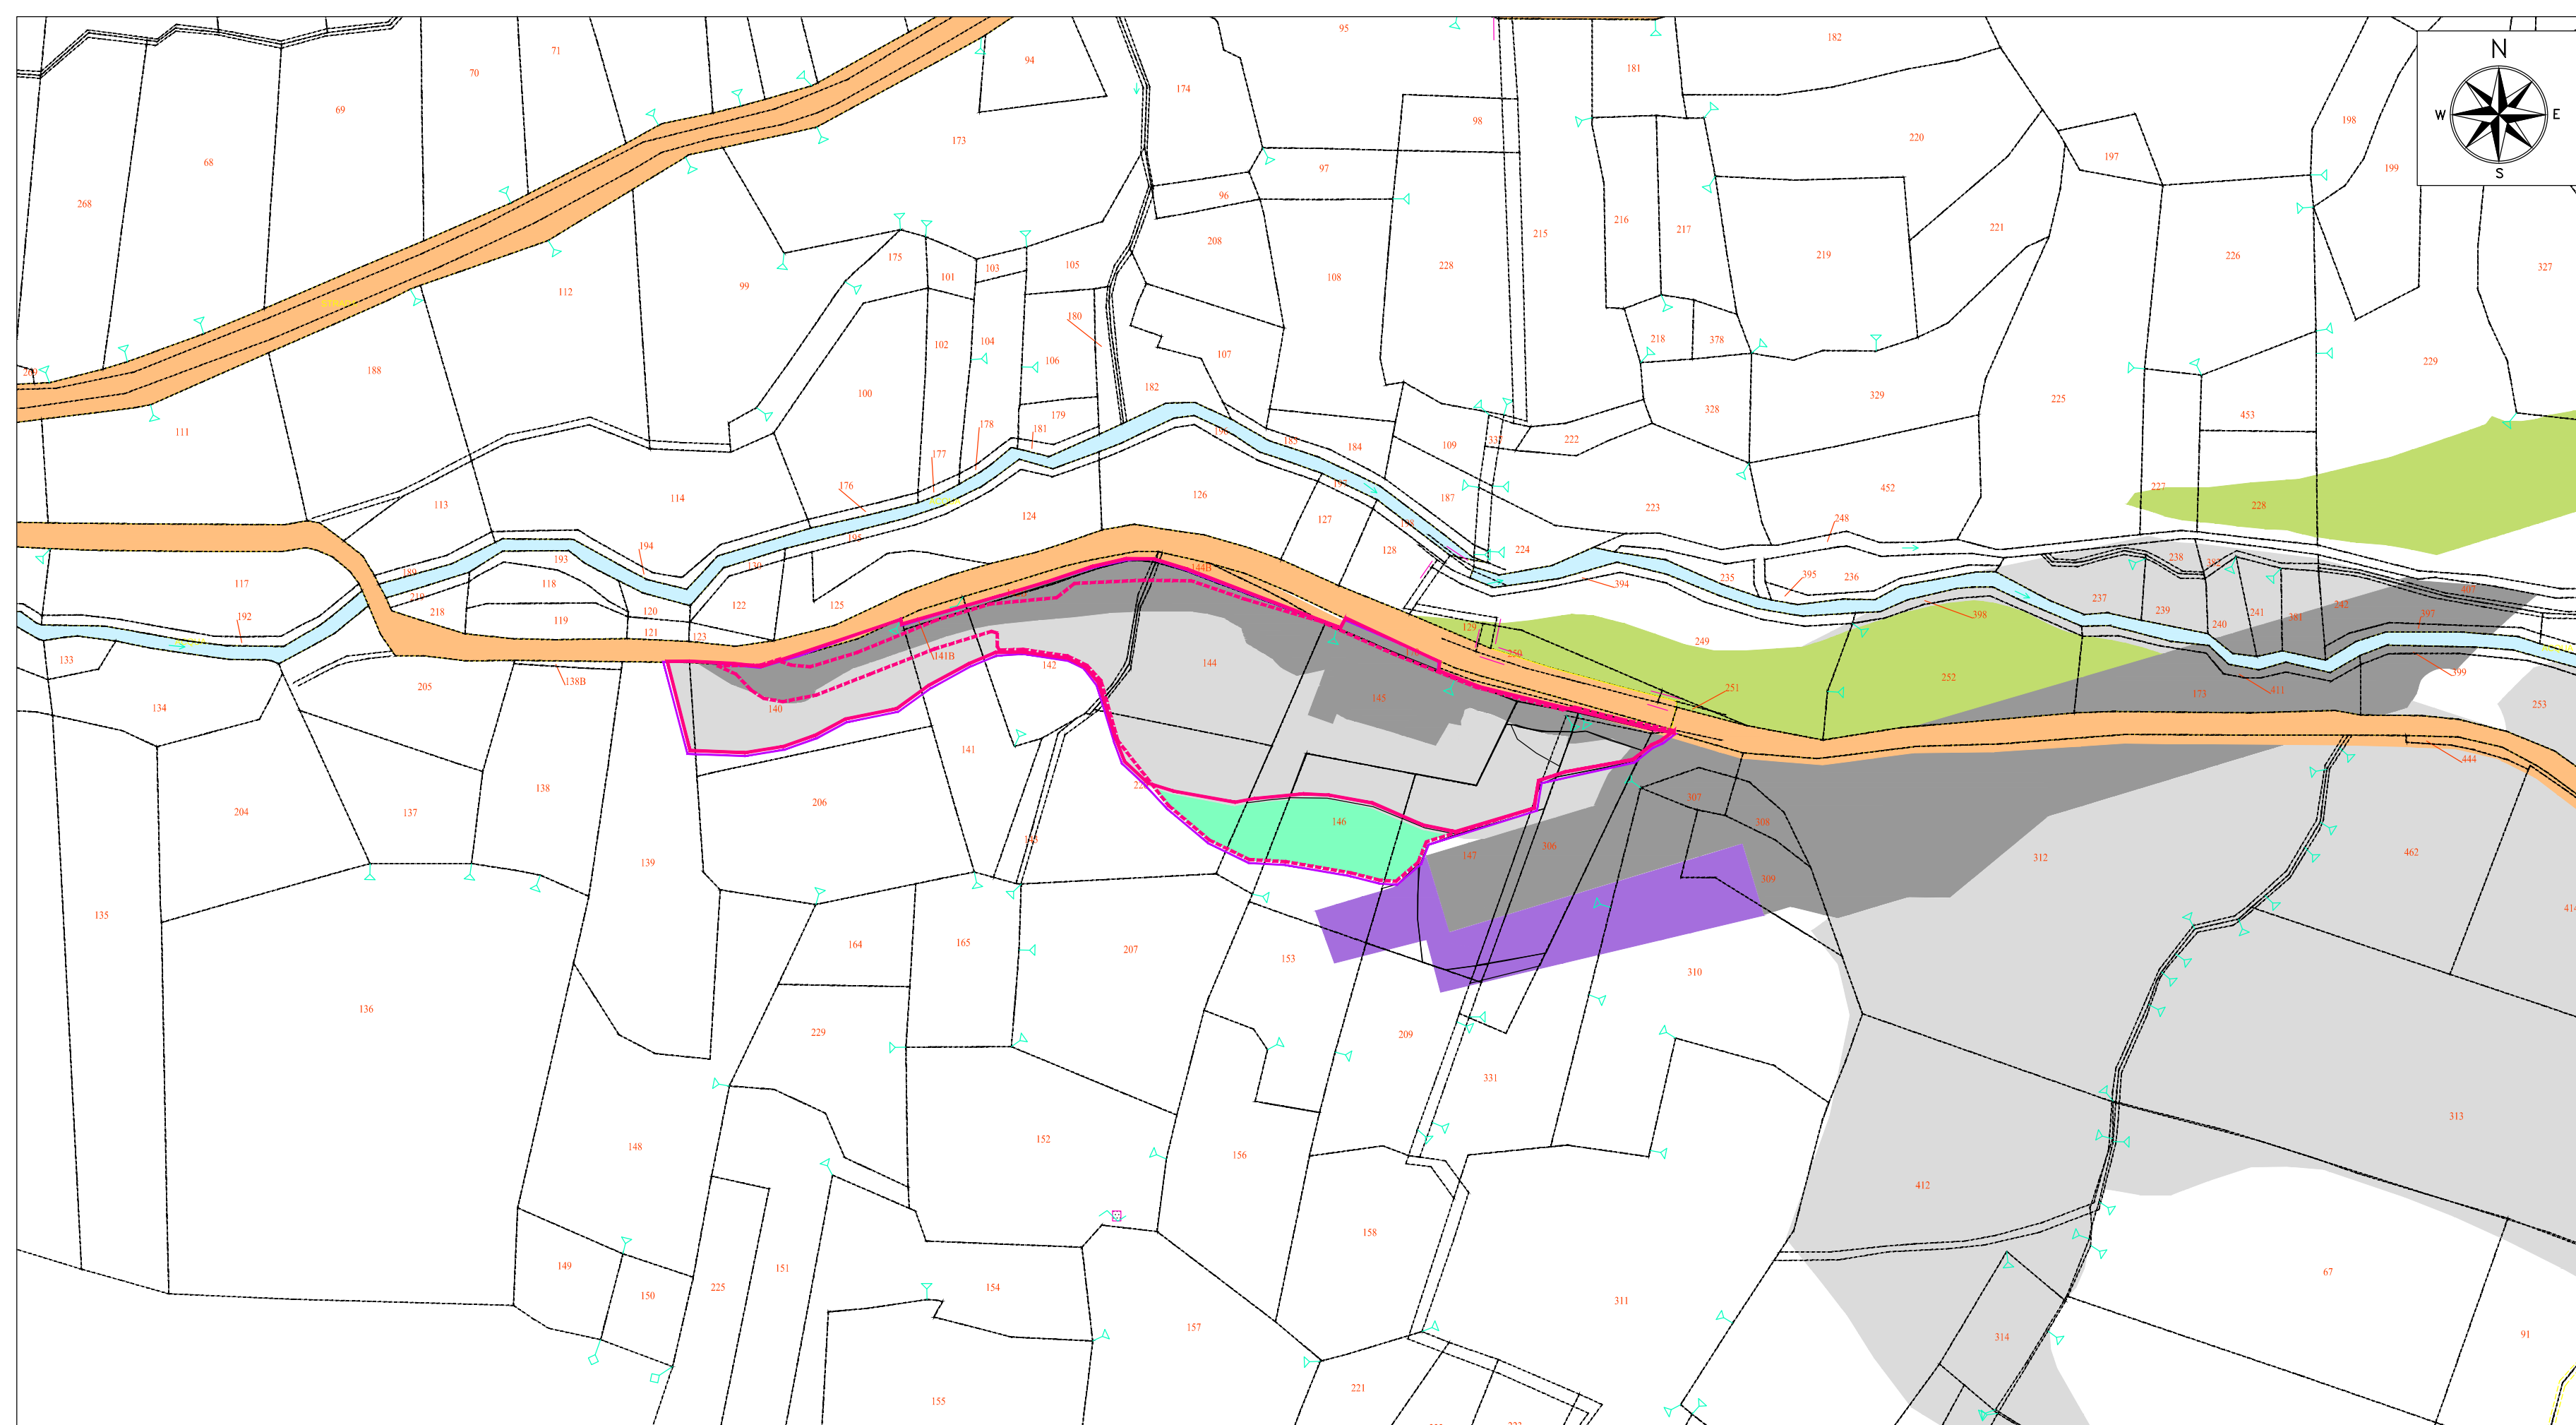
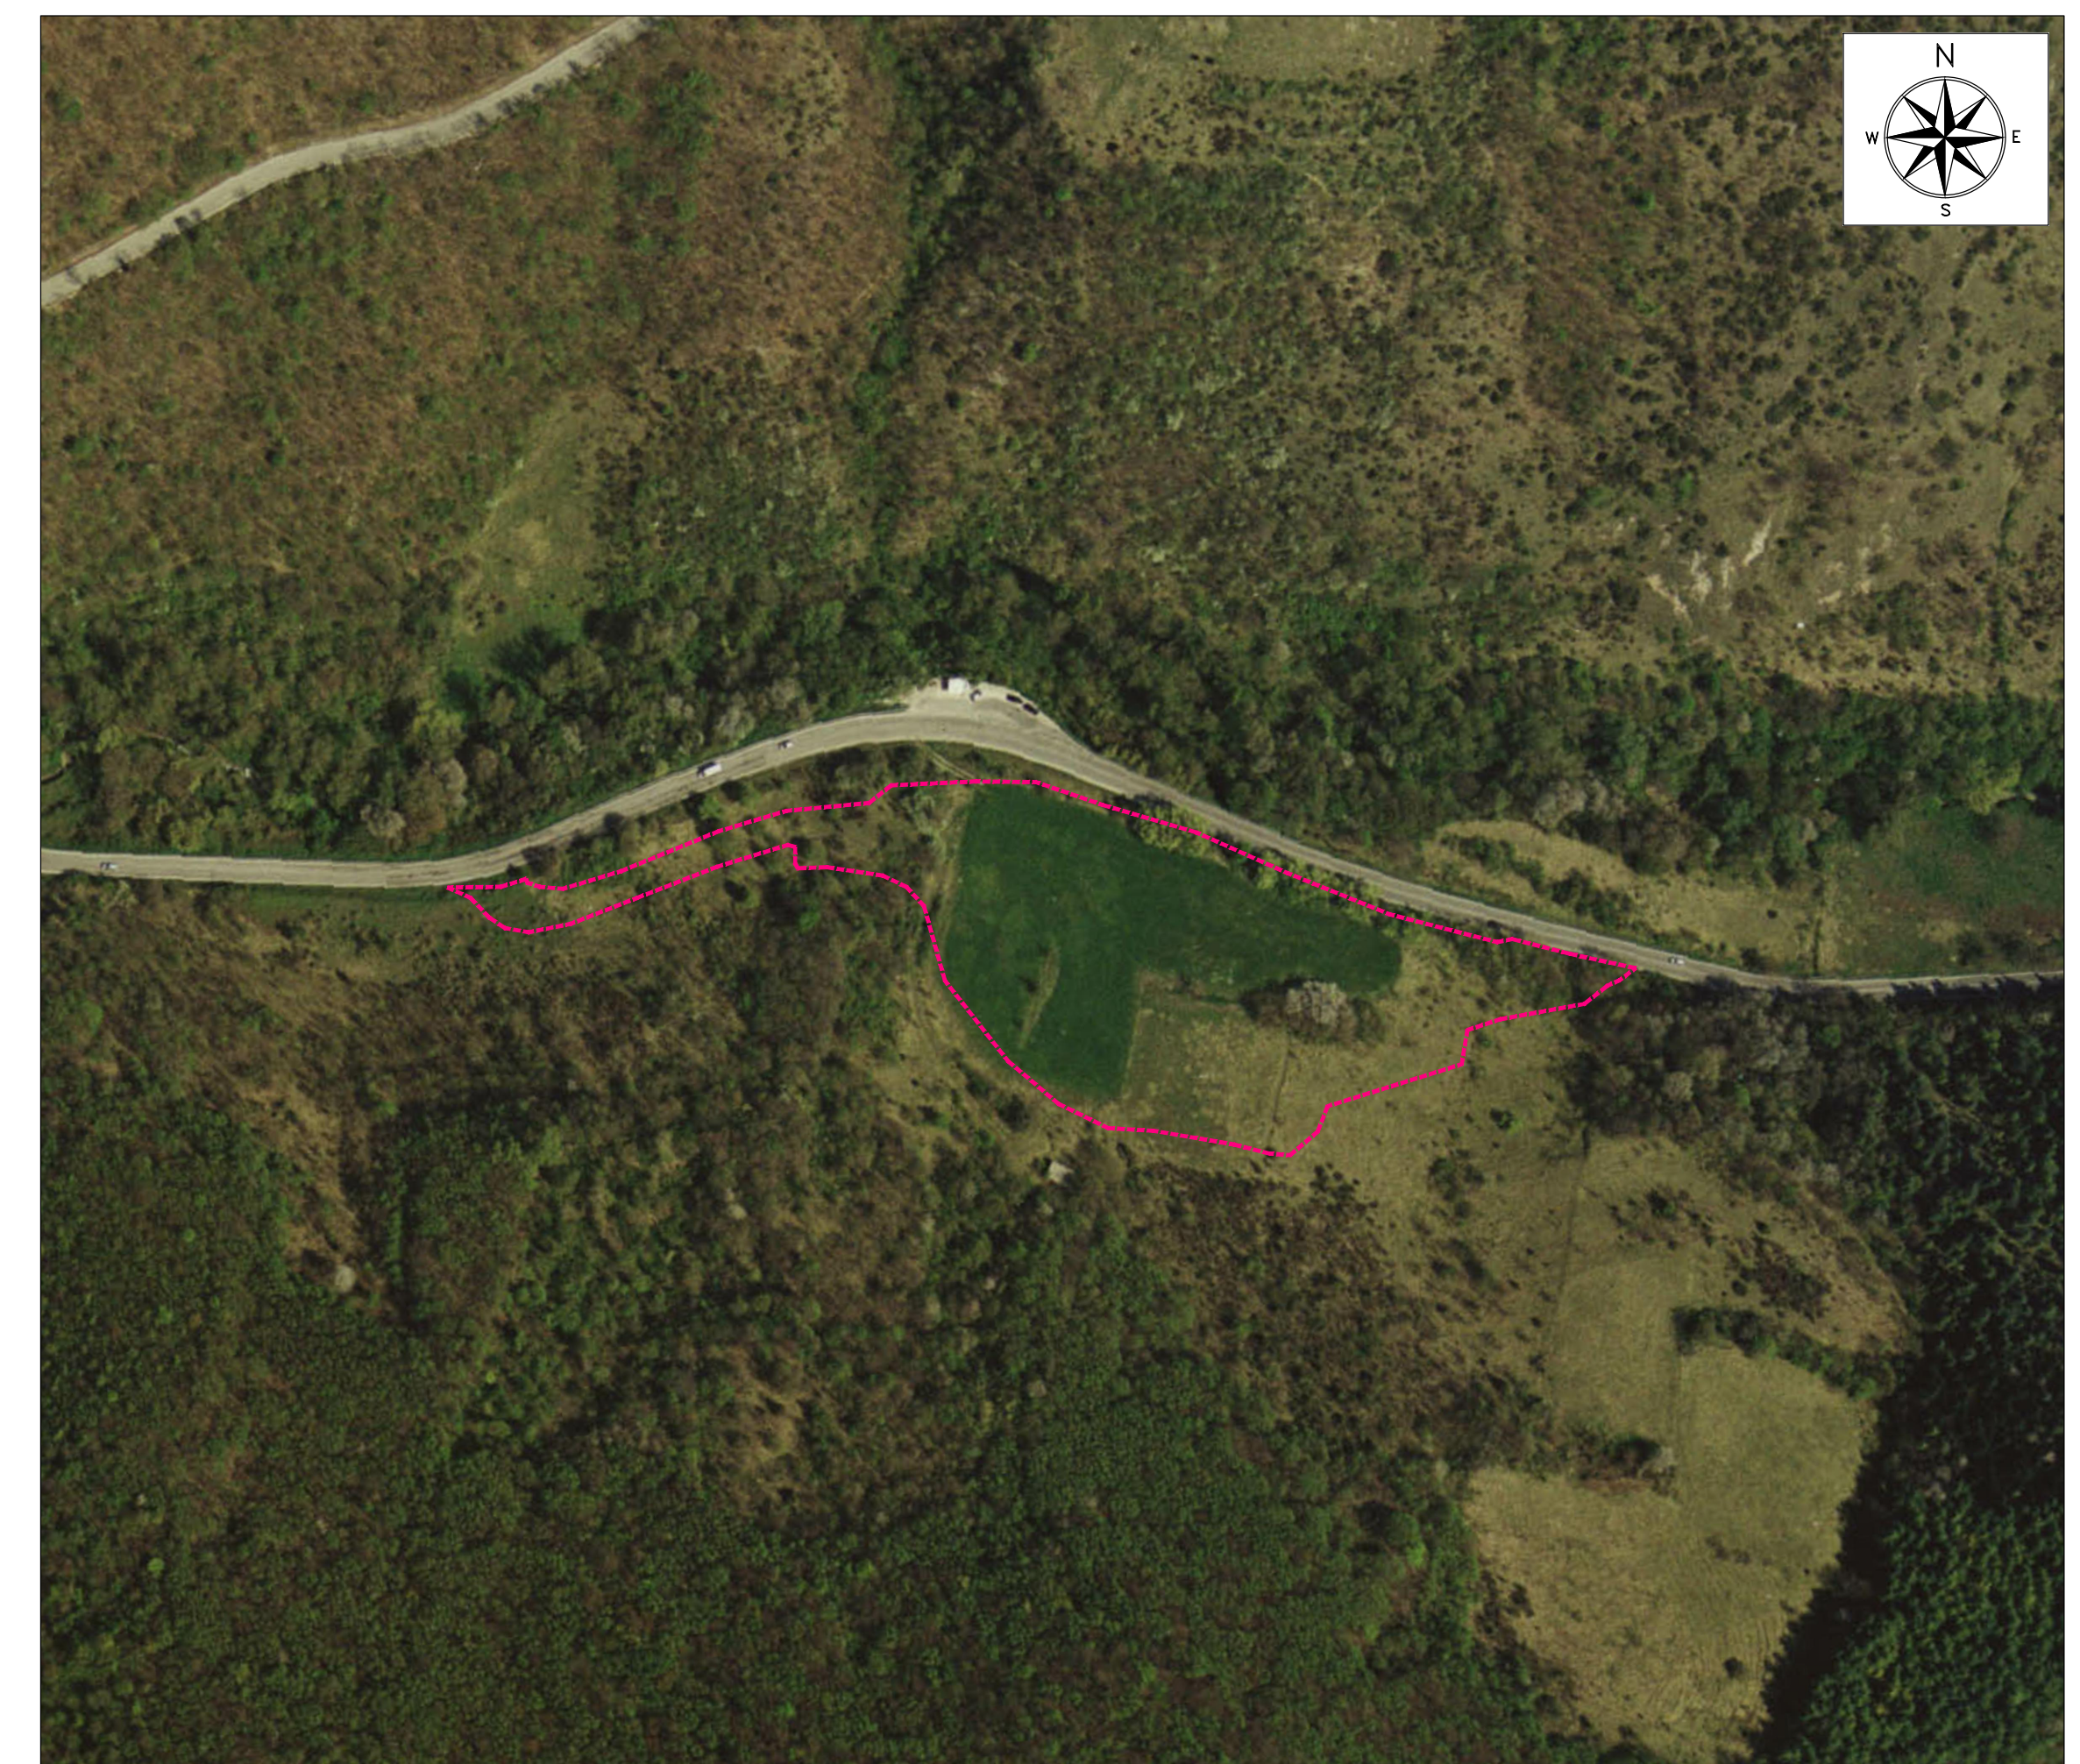


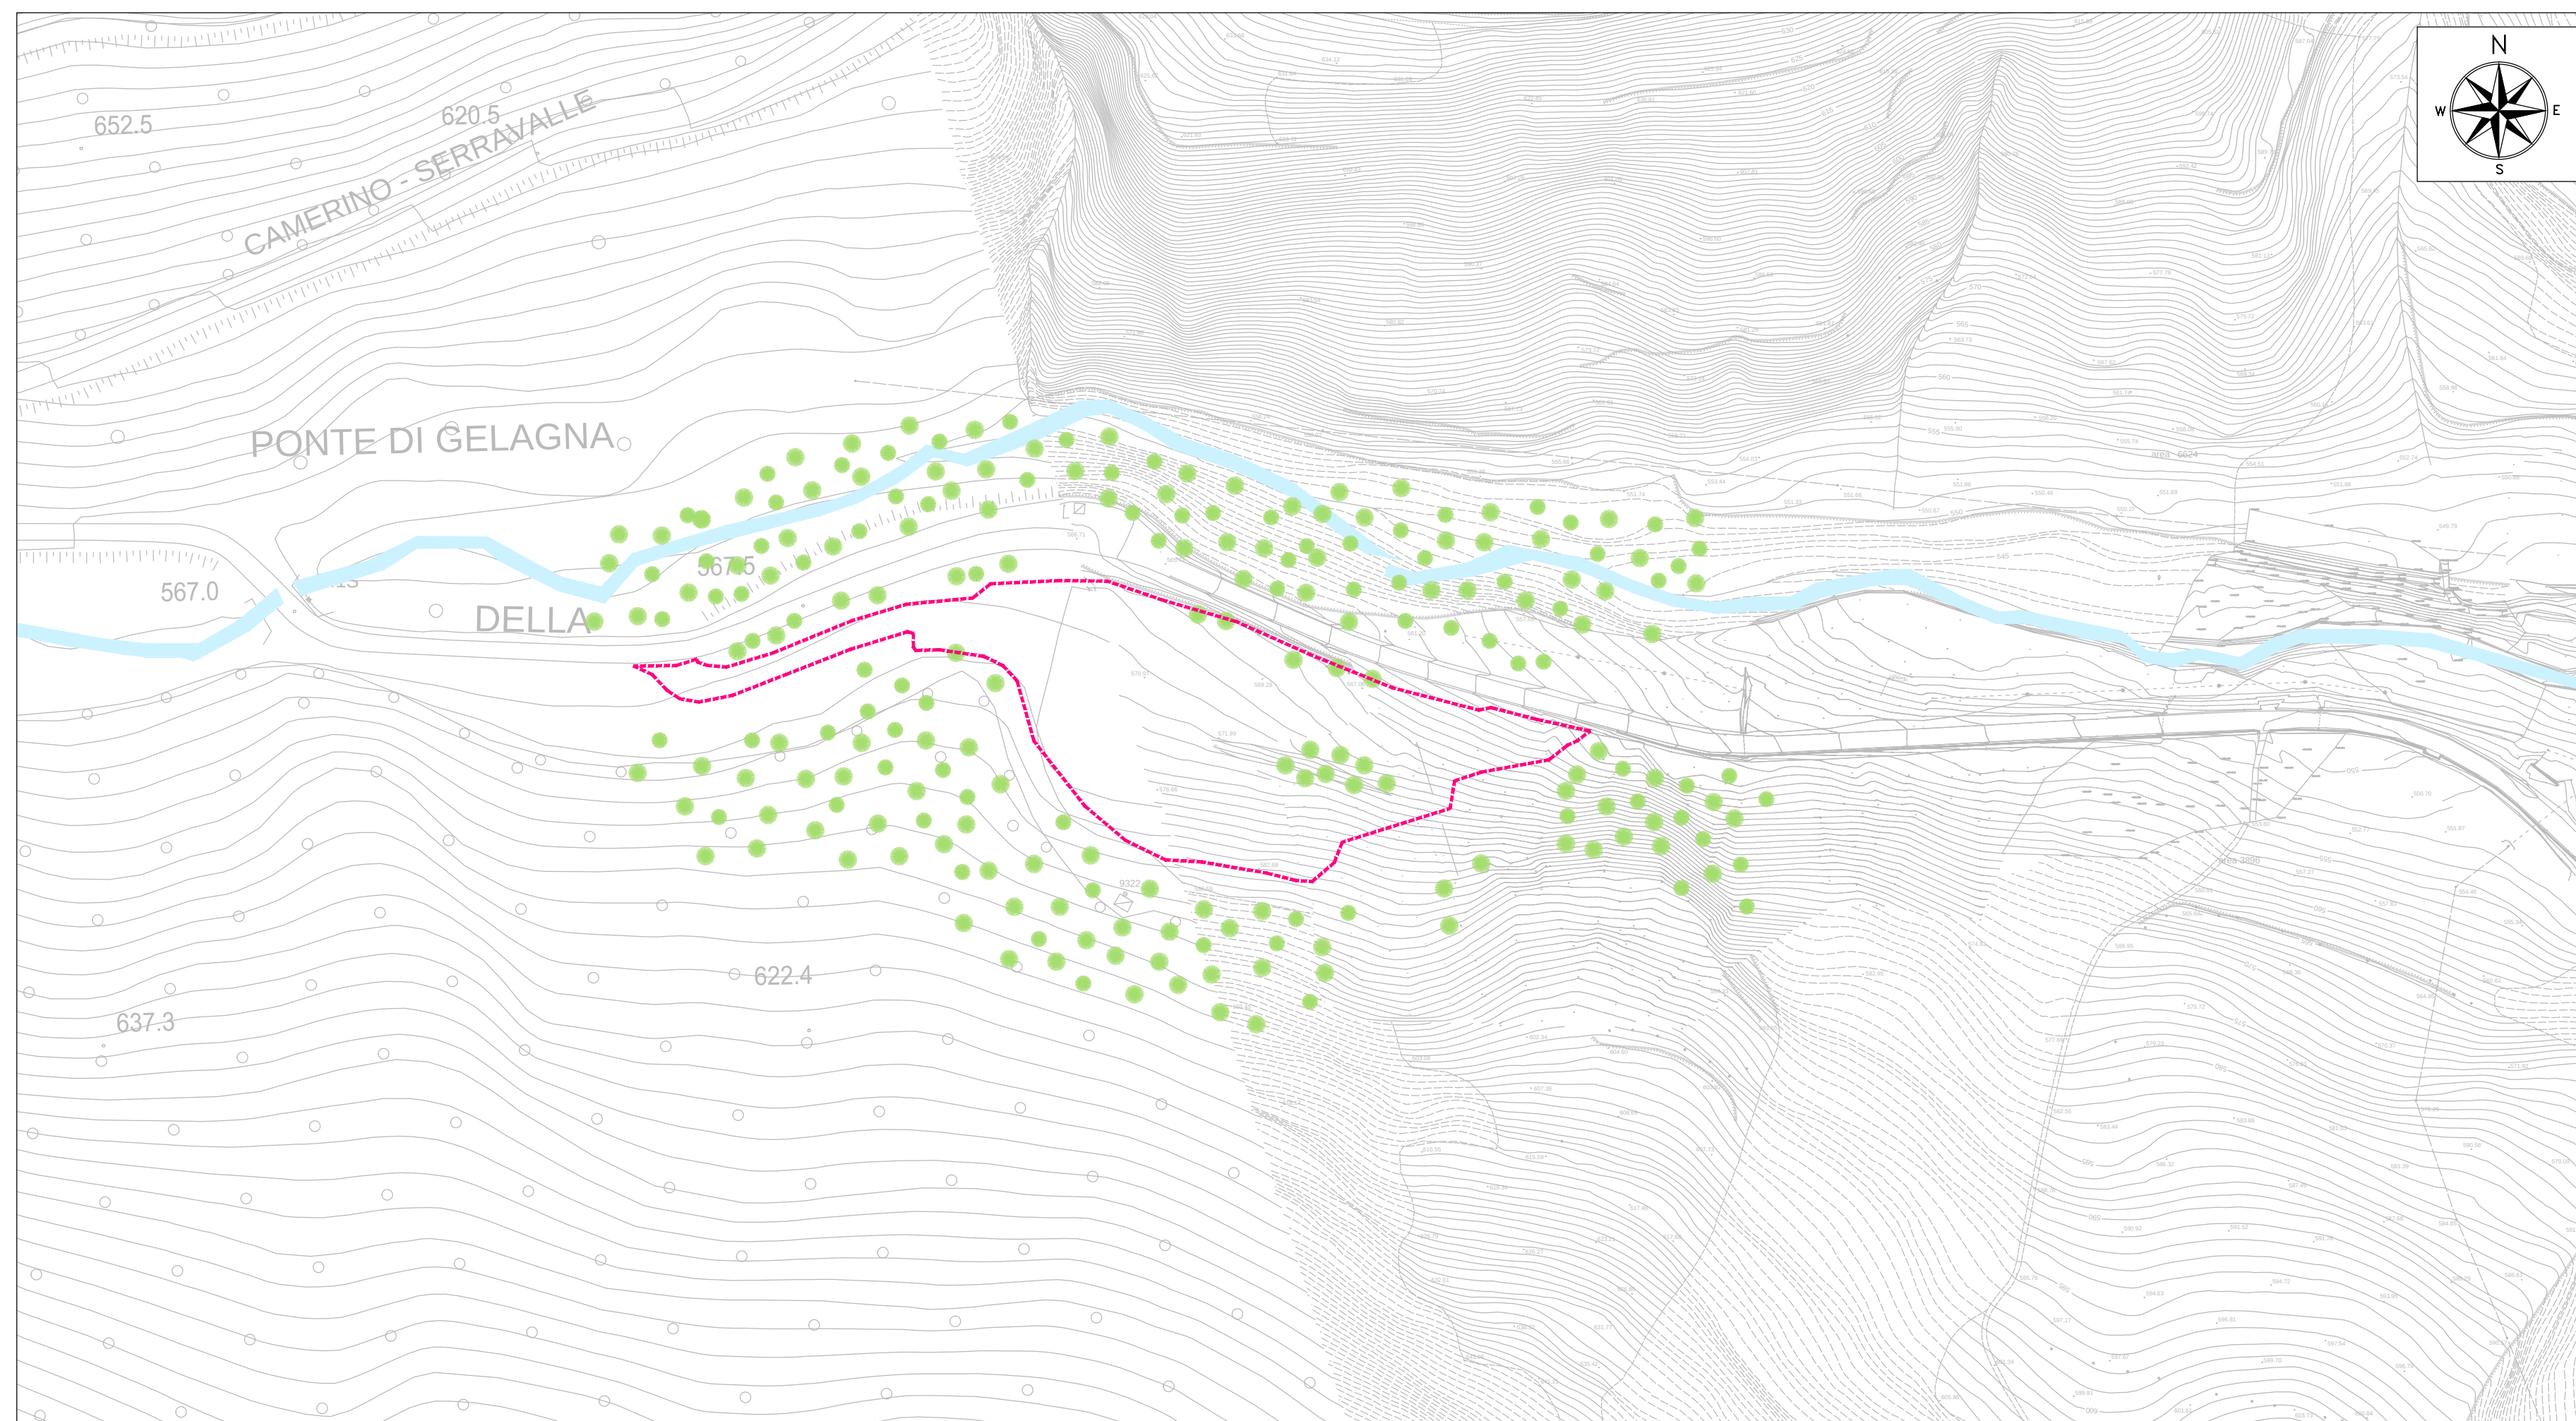

LEGENDA

	Strada Statale SS77
	Particella occupata temporaneamente a seguito PEA
	Particella occupata definitivamente
	Particella occupata per opere complementari
	Particella occupata per interventi di riqualificazione ambientale
	Particella occupata per superfici che si assoggettano a servitù
	Particella occupata mediante accordi con privati
	Contorno area occupata
	Delimitazione effettiva area di cantiere
	Delimitazione area di cantiere (da PEA)
	perimetro particella catastale
	identificativo particella catastale

 QUADRILATERO Marche Umbria S.p.A.														
ASSE VIARIO MARCHE-UMBRIA E QUADRILATERO DI PENETRAZIONE INTERNA MAXILOTT0 1														
PROGETTO ESECUTIVO														
CONTRAENTE GENERALE Val di Chienti <i>S.C.p.A.</i>					IL RESPONSABILE DEL CONTRAENTE GENERALE IL PROGETTISTA  									
GRUPPO DI PROGETTAZIONE DEL PROGETTO ESECUTIVO APPROVATO ATI: TECHNITAL s.p.a. (mandataria) EGIS STRUCTURES & ENVIRONNEMENT S.A. SICS s.r.l. Società Italiano Consulenza Strade S.I.S. Studio di Ingegneria Stradale s.r.l. SOIL Geologia Geotecnica Opere in sotterraneo Difesa del territorio					IL GEOLOGO IL RESPONSABILE DELLA CONGRUENZA FUNZIONALE CON IL PROGETTO ESECUTIVO APPROVATO (ATI: TECHNITAL-EGIS-SOIL-SIS-SICS)									
INTEGRAZIONE PRESTAZIONI SPECIALISTICHE <i>Dott. Ing. M. Raccosta</i>		IL GEOLOGO <i>Dott. Geol. F. Ferrari</i>			VISTO:IL RESPONSABILE DEL PROCEDIMENTO <i>Dott. Ing. Vincenzo Lomma</i>		VISTO:IL COORDINATORE DELLA SICUREZZA IN FASE DI ESECUZIONE		LA DIREZIONE LAVORI					
SUBLOTTO 1.2: S.S. 77 "VAL DI CHIEN TI" TRONCO PONTELATRAVE – FOLIGNO TRATTI FOLIGNO–VALMENOTRE E GALLERIA MUCCIA-PONTELATRAVE (inclusa galleria) RIPRISTINO DELLE AREE DI CANTIERE - AREA ST10 STATO ANTE OPERAM INQUADRAMENTO TERRITORIALE														
Codice Unico di Progetto (CUP) F12C03000050011 ex F12C03000050010 (comunicazione OPE 20/04/2015)							REVISIONE		FOGLIO		SCALA			
CODICE SUB- & FILE		Opera	Lotto	Stato	Settore	WEB		Disciplina		Tipo Doc.		N. Progress.		
L0703		A1	E	P	CA10100		C/AN		PLA		062		A	
D														
B														
C														
A		EMISSIONE						31.07.2015		Capozzo E.		Mandarini G.		
REV.		DESCRIZIONE						DATA		REDATTO		VERIFICATO		
										APPROVATO		APPROVATO TECNICO ANAS		