



**LEGENDA DATI CURVA CIRCOLARE**  
**LEGENDE DATEN KREISKURVE**

- Ce = Centro curva / Kurvenzentrum
- R = Raggio / Radius
- Ac = Angolo al centro / Zentrumswinkel
- Tan = Tangente / Tangente
- Fr = Scostamento dalla corda / Abweichung von der Sehne
- Co = Corda / Sehne

**LEGENDA DATI CLOTOIDE**  
**LEGENDE DATEN KLOTHOIDE**

- V = Vertice poligonale / Polygonaler Scheitelpunkt
- A = Parametro clotoide / Klothoiden parameter
- Sv = Sviluppo / Entwicklung
- m = Scostamento dalla tangente
- TI = Tangente lunga / Lange Tangente
- TC = Tangente corta / Kurze Tangente
- R = Raggio / Radius
- T = Tangente / Tangente
- C = Corda / Sehne

**SCHEMA DEI DATI DI TRACCIAMENTO**  
**SCHEMA DER STRECKENFUHRUNGSDATEN**

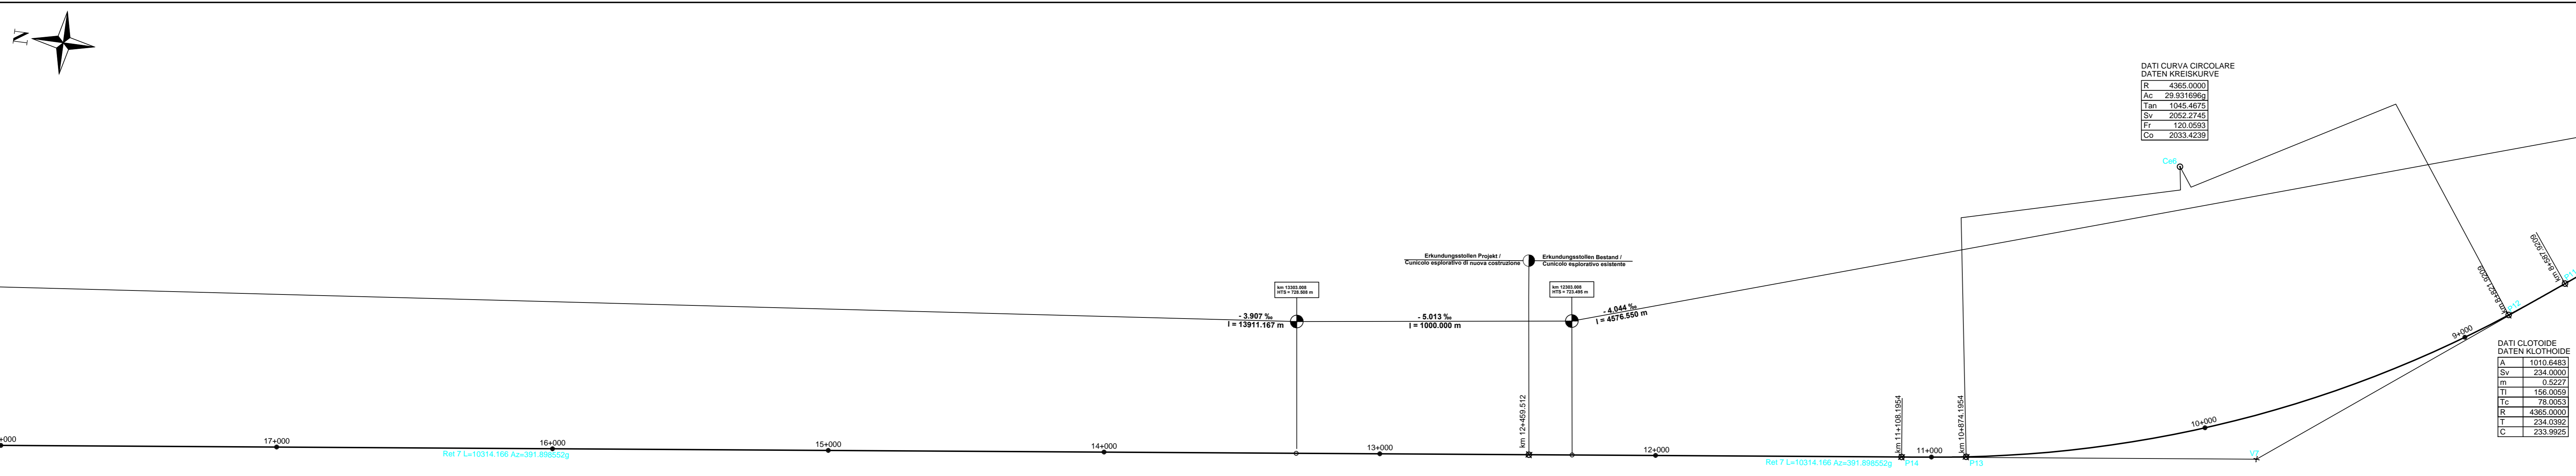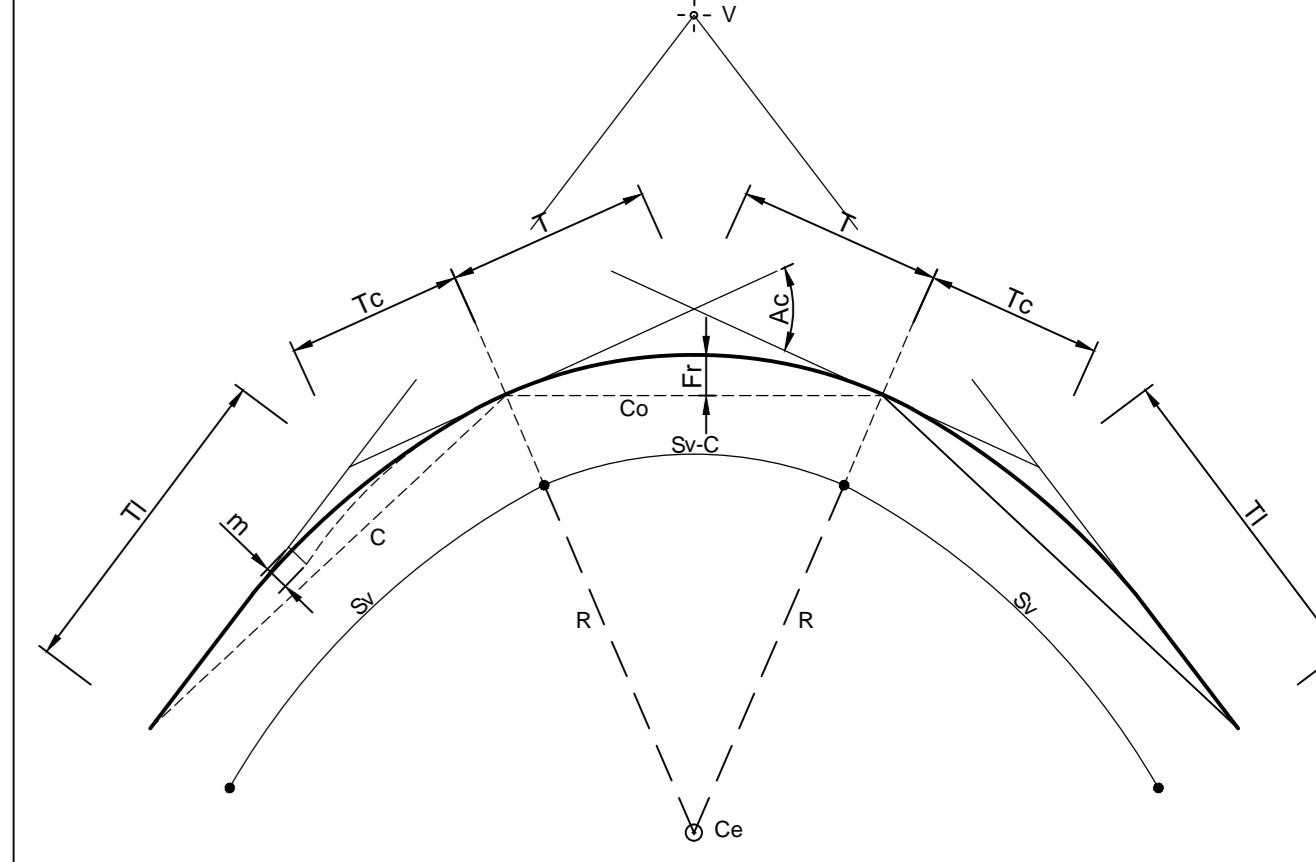

**Referenzdocumenti**  
**Documenti di riferimento**

ID	Descrizione	Relazione di tracciamento
02_H61_EG_991_KAE_D0700_12003	Trasversario	Relazione di tracciamento
02_H61_EG_991_KLS_D0700_12300	Bautisches Längerprofil und Trassierung - Erkundungstollen	Profilo longitudinale delle opere di tracciamento - Cunicolo Esplorativo - (Tav. 1923)
02_H61_EG_991_KLS_D0700_12301	Bautisches Längerprofil und Trassierung - Erkundungstollen	Profilo longitudinale delle opere di tracciamento - Cunicolo Esplorativo - (Tav. 1923)
02_H61_EG_991_KLS_D0700_12302	Bautisches Längerprofil und Trassierung - Erkundungstollen	Profilo longitudinale delle opere di tracciamento - Cunicolo Esplorativo - (Tav. 1923)
02_H61_EG_991_KLS_D0700_12303	Bautisches Längerprofil und Trassierung - Erkundungstollen	Profilo longitudinale delle opere di tracciamento - Cunicolo Esplorativo - (Tav. 1923)
02_H61_EG_991_KLS_D0700_12304	Bautisches Längerprofil und Trassierung - Erkundungstollen	Profilo longitudinale delle opere di tracciamento - Cunicolo Esplorativo - (Tav. 1923)
02_H61_EG_991_KLS_D0700_12305	Bautisches Längerprofil und Trassierung - Erkundungstollen	Profilo longitudinale delle opere di tracciamento - Cunicolo Esplorativo - (Tav. 2023)
02_H61_EG_991_KLS_D0700_12306	Bautisches Längerprofil und Trassierung - Erkundungstollen	Profilo longitudinale delle opere di tracciamento - Cunicolo Esplorativo - (Tav. 2123)
02_H61_EG_991_KLS_D0700_12307	Bautisches Längerprofil und Trassierung - Erkundungstollen	Profilo longitudinale delle opere di tracciamento - Cunicolo Esplorativo - (Tav. 2223)
02_H61_EG_991_KLS_D0700_12308	Bautisches Längerprofil und Trassierung - Erkundungstollen	Profilo longitudinale delle opere di tracciamento - Cunicolo Esplorativo - (Tav. 2323)

**Stato di elaborazione**

Revisione	Descrizione	Responsabile	Data
00	Emersione / Prima versione	Rivieri	17.03.2014
10	Endologie / Consenso definitiva	Rivieri	31.07.2014
11	Progettazione definitiva con inserimento delle verifiche di progetto	Rivieri	30.08.2014
20	Operazione di manutenzione / Modifica	Rivieri	04.12.2014
21	Abgabe für Ausschreibung / Emersion per Appalto	Rivieri	30.01.2015



Ausba Eisenbahntunnel München-Vorona  
**BRENNER BASISTUNNEL**  
 Ausführungssplanung  
 Potenziamento asse ferroviario Monaco - Vorona  
**GALLERIA I BASE DEL BRENNERO**  
 Progettazione esecutiva

Progetto	Descrizione	Stato
D0700	Baiois Mulea 2-3	Operativo
D0700	Loto Mulea 2-3	Operativo

Revisione	Data	Nome / Nome	Ente / Società
Elaborato	30.01.2015	Viadana	Pro Tier
Capofila / Verificato	30.01.2015	Viadana	Pro Tier

**BBT**  
 Galleria di Base del Brennero  
 Collaboratore Tecnico BBT SE

Revisione	Data	Nome / Nome	Ente / Società
02	H61	EG	991