


INTERCONNESSIONE BINARIO PARI
VERBINDUNGSGLEIS 2

COORDINATE DEI PUNTI DI TRACCIAMENTO
KORDINATEN DER STRICKENFUHRUNGSPUNKTE


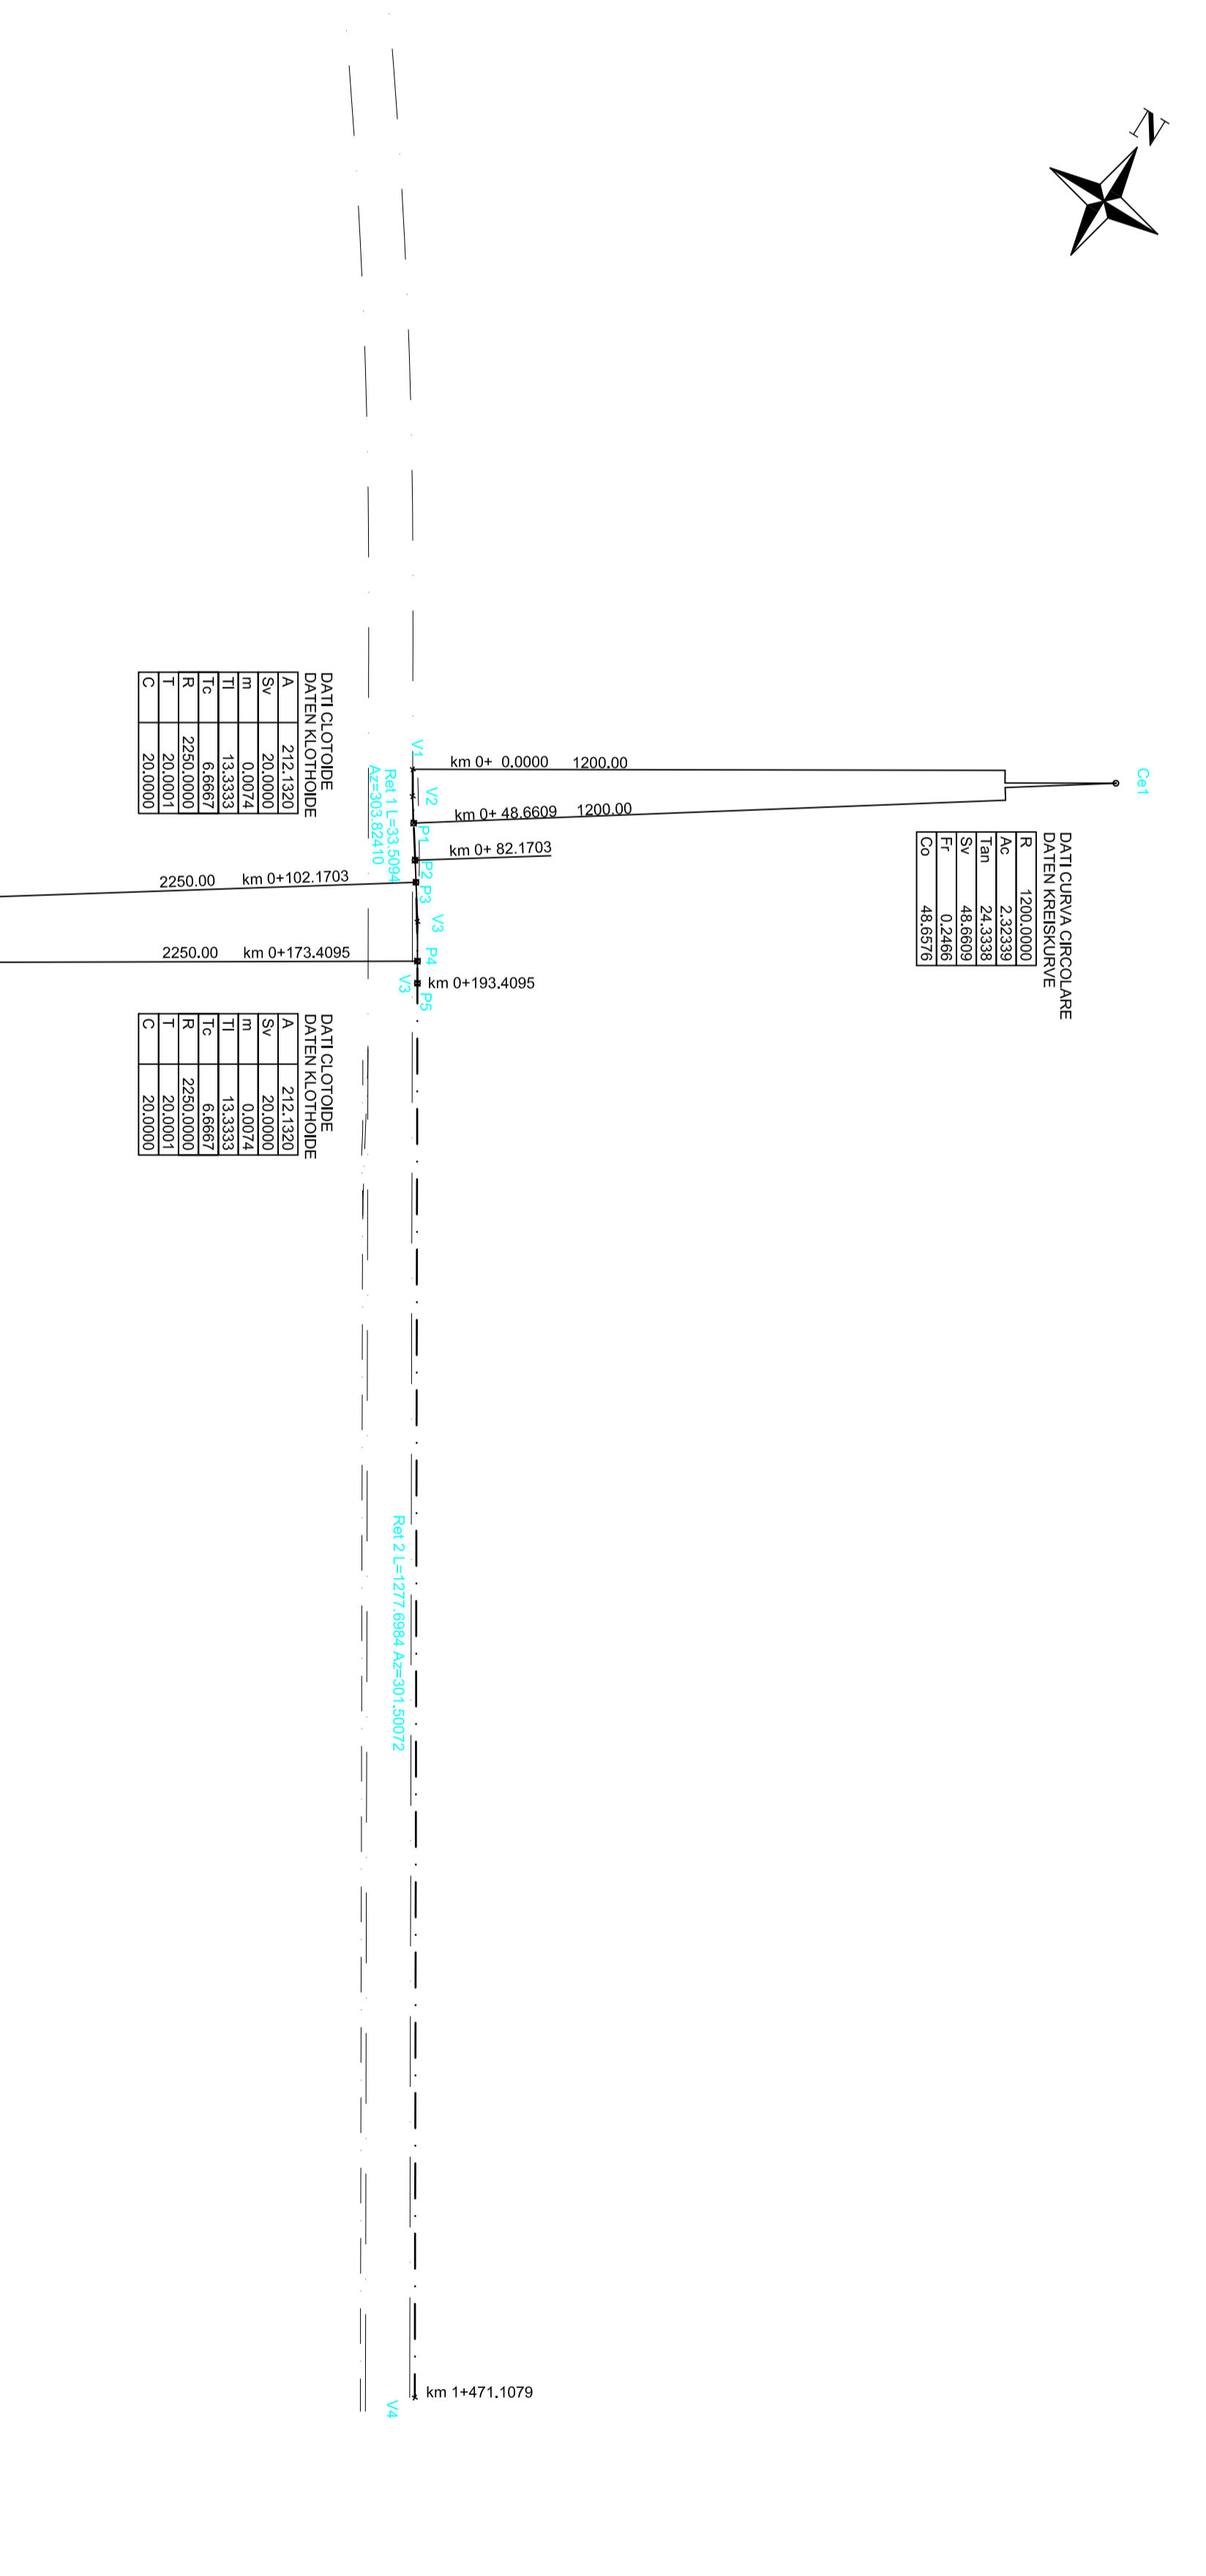

INTERCONNESSIONE BINARIO DISPARI
VERBINDUNGSGLEIS 1

COORDINATE DEI PUNTI DI TRACCIAMENTO
KORDINATEN DER STRICKENFUHRUNGSPUNKTE


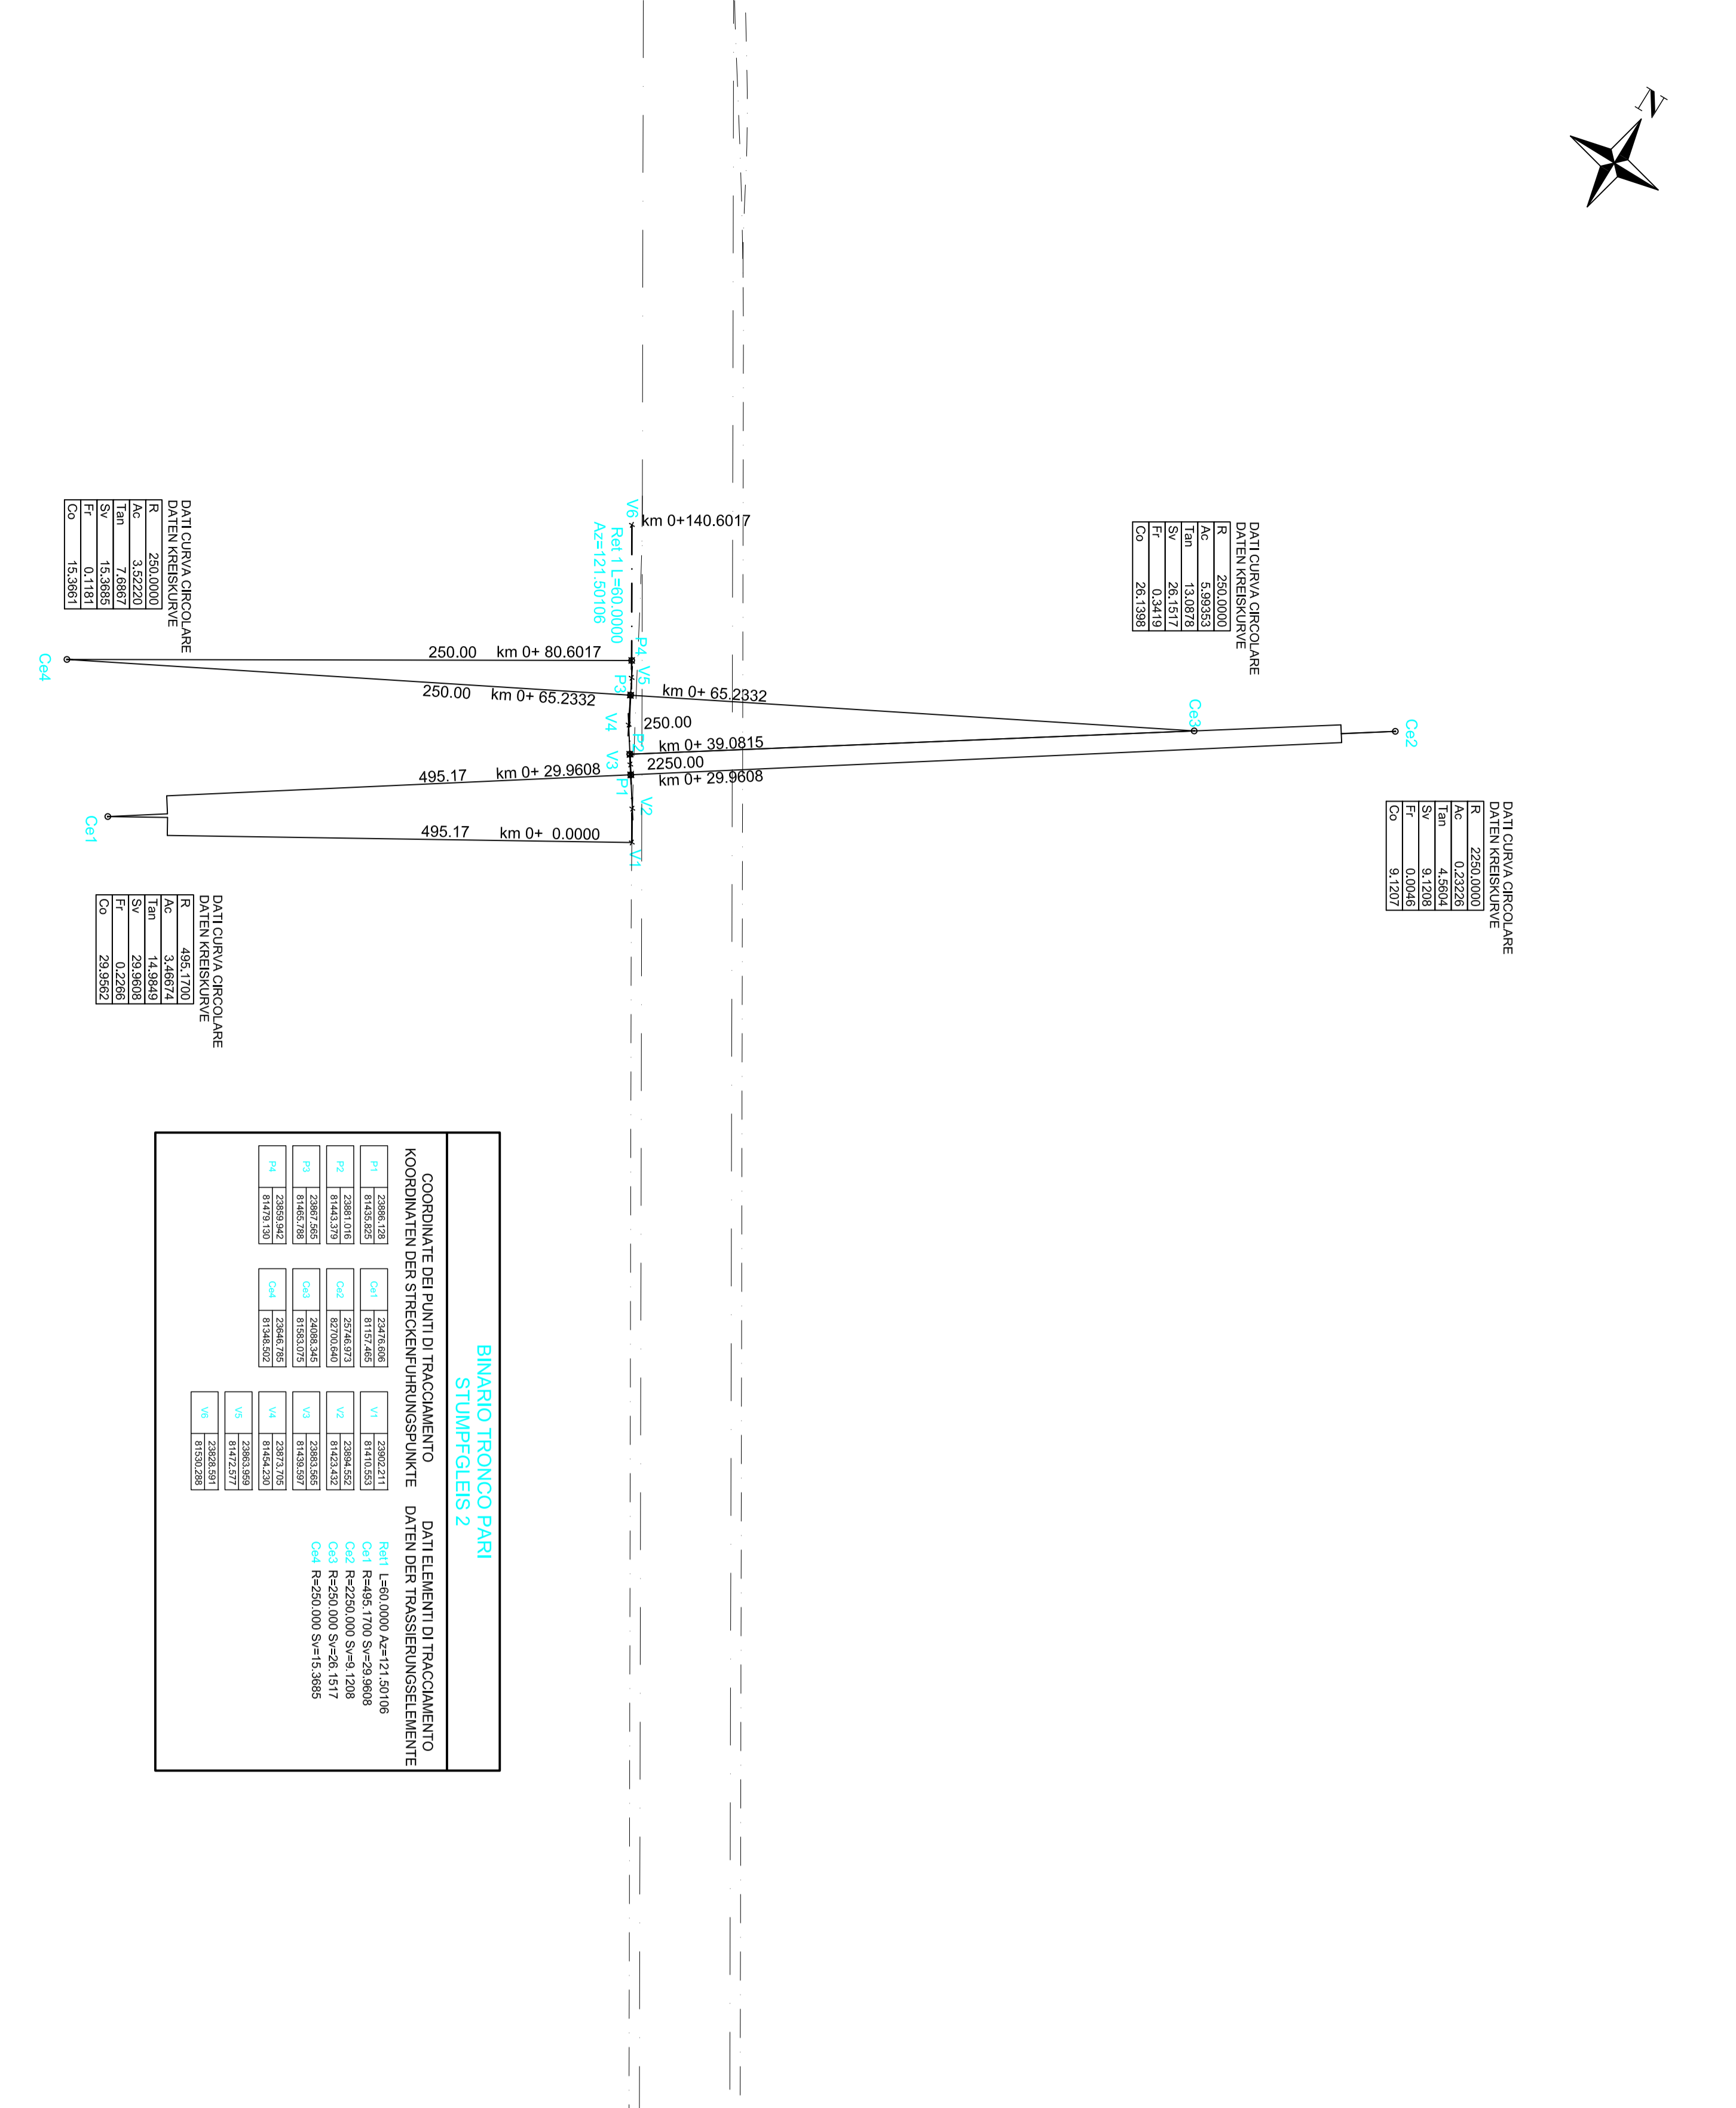

BINARIO TRONCO PARI
STUMPFGLEIS 2

COORDINATE DEI PUNTI DI TRACCIAMENTO
KORDINATEN DER STRICKENFUHRUNGSPUNKTE

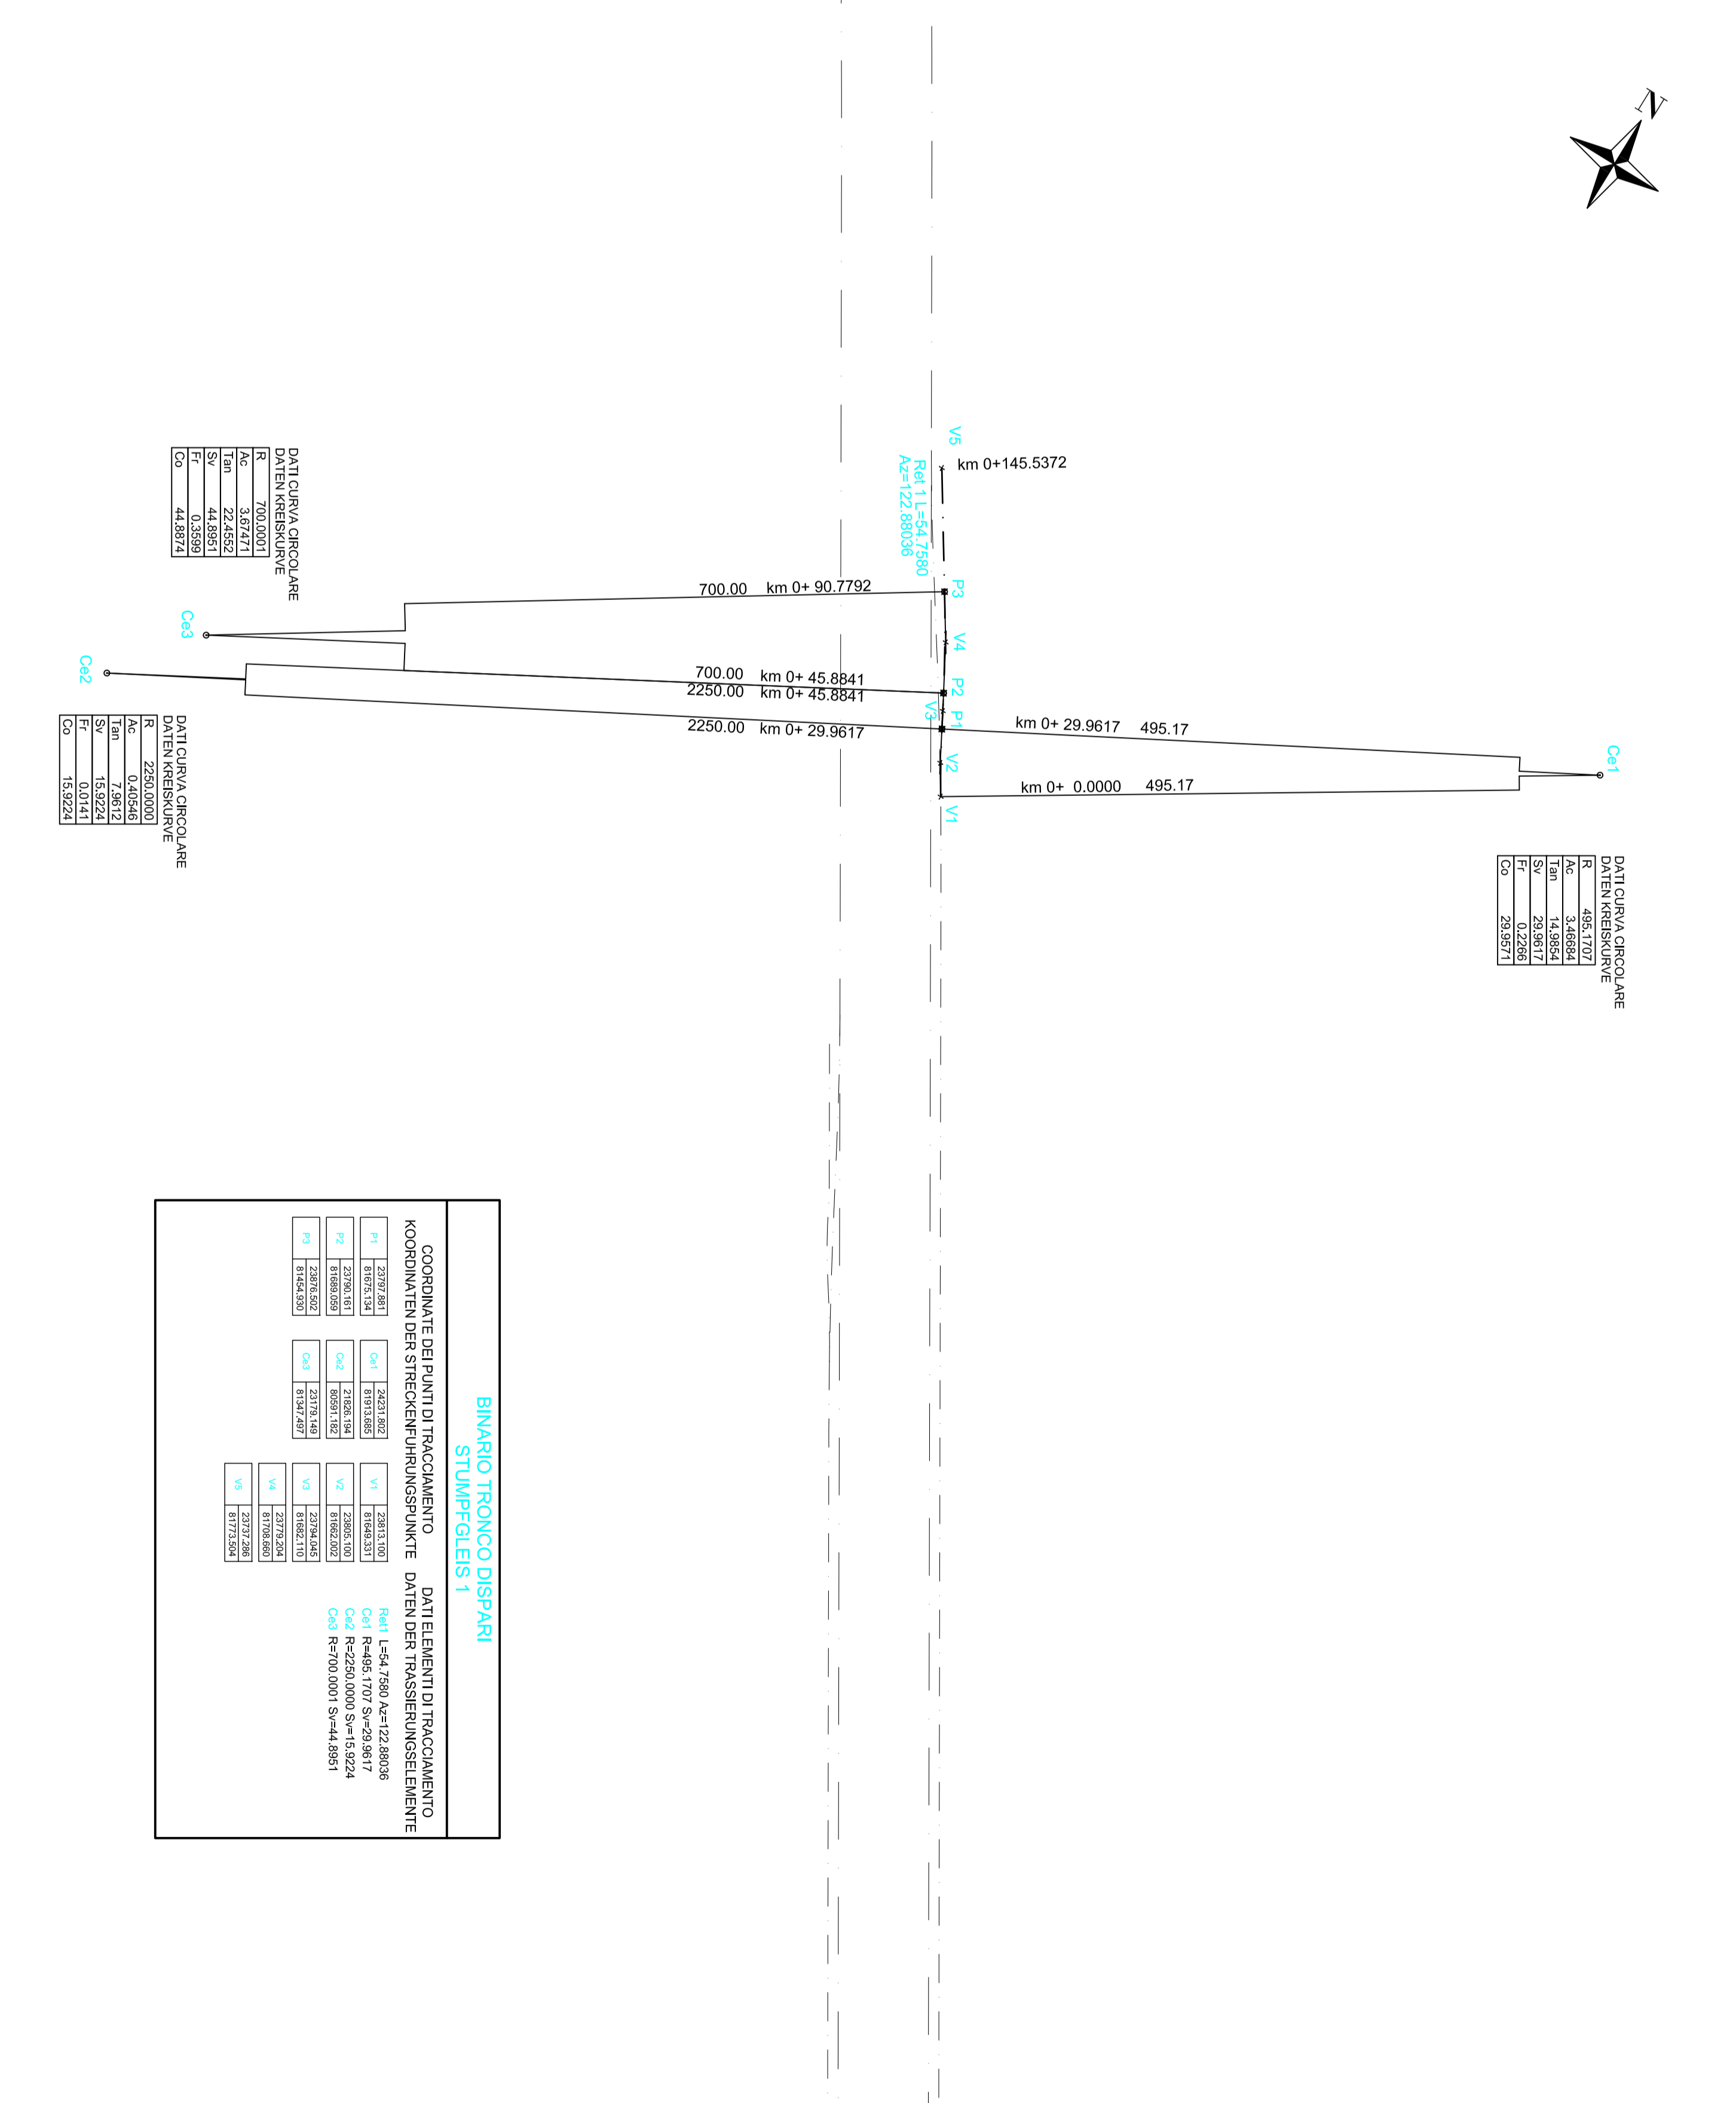


BINARIO TRONCO DISPARI
STUMPFGLEIS 1

COORDINATE DEI PUNTI DI TRACCIAMENTO
KORDINATEN DER STRICKENFUHRUNGSPUNKTE

LEGENDA DATI CIRCOLARE
LEGENDE DATEN KREISLAUFE

- Ca = Centro curva / Kurvenzentrum
- R = Raggio / Radius
- Ac = Angolo al centro / Zentrenwinkel
- Co = Corda / Sehne

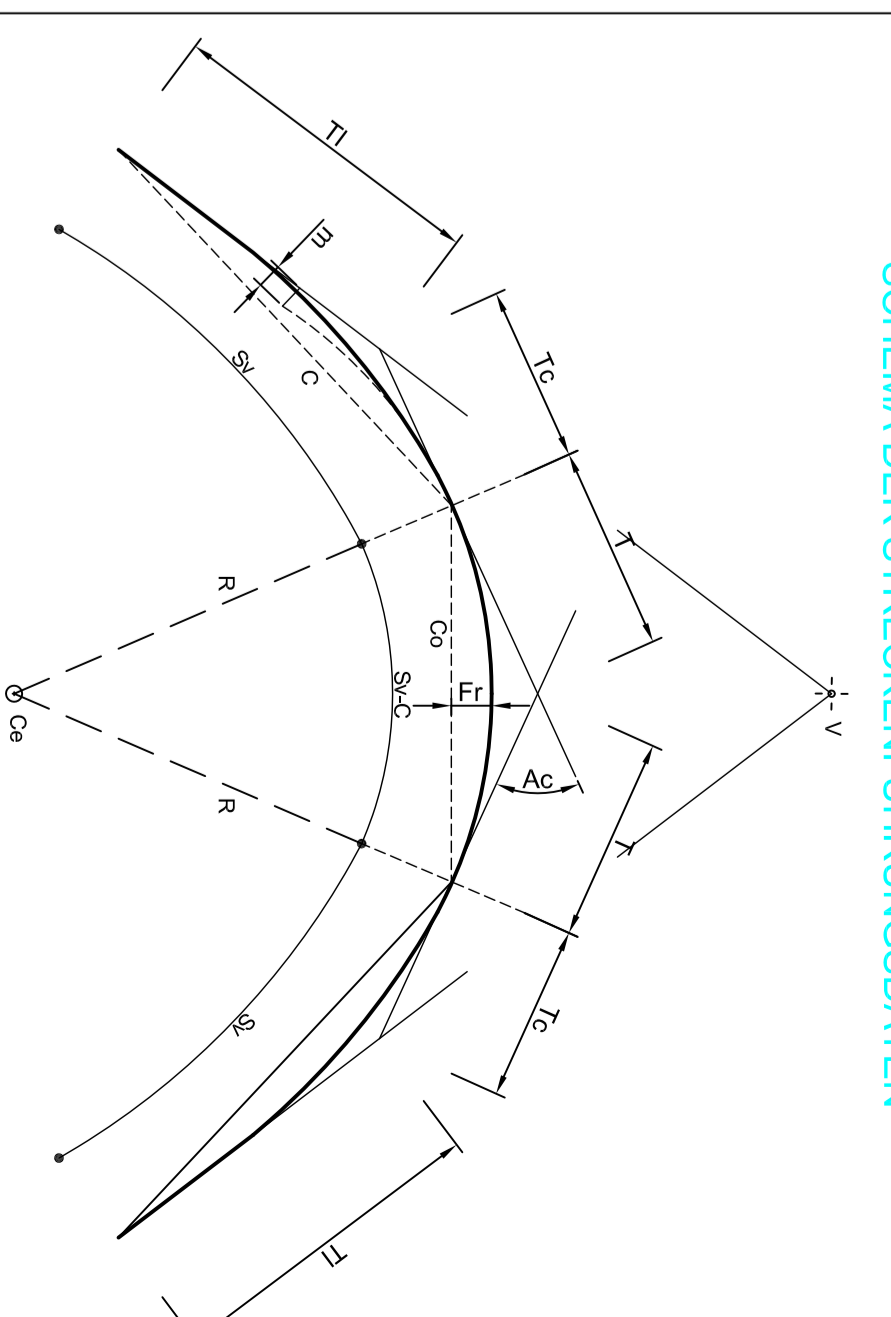

Schema dei dati di tracciamento
SCHEMA DER STRICKENFUHRUNGSDATEN


Stato di elaborazione

Riferimento	Autore/Modificatore	Versione/Descrizione	Data
01	Estensore / Compiler	Traccia	17/02/2014
03	Estensore / Compiler	Traccia	17/02/2014
11	Coordinatore / Revisore	Traccia	19/02/2014
20	Coordinatore / Revisore	Traccia	19/02/2014
21	Autore / Modificatore	Traccia	19/02/2014

ANALISI E PROGETTAZIONE DELLE OPERE DI TRACCIAMENTO
ANALYSE UND ENTWURF DER STRICKENFUHRUNG

BRENNER BASISTUNNEL


Progettazione: Brenner Basistunnel BBT
Autore/Modificatore: Brenner Basistunnel BBT

02_H01_H01_EG_991 EG 991 K04 DV00 1209 Z1000



Partecipanti e responsabili

Partecipante / Verantwortlicher	Funzione / Position	Nome / Name
PROGETTAZIONE	Coordinatore / Revisore	R. Zick
PROGETTAZIONE	Autore / Modificatore	K. Bressanini