


Referenzdokumente
Documenti di riferimento



02_H61_EG_991_KLS_D0700_12100	Bautechnisches Längsprofil und Trassierung - Ostrohre - (Blatt 15/25)	Profilo longitudinale delle opere e di tracciamento - Galleria principale Est - (Tav. 22/25)	02_H61_EG_991_KLS_D0700_12200	Bautechnisches Längsprofil und Trassierung - Westrohre - (Blatt 15/25)	Profilo longitudinale delle opere e di tracciamento - Galleria principale Ovest - (Tav. 18/25)
02_H61_EG_991_KLS_D0700_12101	Bautechnisches Längsprofil und Trassierung - Ostrohre - (Blatt 16/25)	Profilo longitudinale delle opere e di tracciamento - Galleria principale Est - (Tav. 18/25)	02_H61_EG_991_KLS_D0700_12201	Bautechnisches Längsprofil und Trassierung - Westrohre - (Blatt 16/25)	Profilo longitudinale delle opere e di tracciamento - Galleria principale Ovest - (Tav. 19/25)
02_H61_EG_991_KLS_D0700_12102	Bautechnisches Längsprofil und Trassierung - Ostrohre - (Blatt 17/25)	Profilo longitudinale delle opere e di tracciamento - Galleria principale Est - (Tav. 17/25)	02_H61_EG_991_KLS_D0700_12202	Bautechnisches Längsprofil und Trassierung - Westrohre - (Blatt 17/25)	Profilo longitudinale delle opere e di tracciamento - Galleria principale Ovest - (Tav. 17/25)
02_H61_EG_991_KLS_D0700_12103	Bautechnisches Längsprofil und Trassierung - Ostrohre - (Blatt 18/25)	Profilo longitudinale delle opere e di tracciamento - Galleria principale Est - (Tav. 18/25)	02_H61_EG_991_KLS_D0700_12203	Bautechnisches Längsprofil und Trassierung - Westrohre - (Blatt 18/25)	Profilo longitudinale delle opere e di tracciamento - Galleria principale Ovest - (Tav. 18/25)
02_H61_EG_991_KLS_D0700_12104	Bautechnisches Längsprofil und Trassierung - Ostrohre - (Blatt 19/25)	Profilo longitudinale delle opere e di tracciamento - Galleria principale Est - (Tav. 19/25)	02_H61_EG_991_KLS_D0700_12204	Bautechnisches Längsprofil und Trassierung - Westrohre - (Blatt 19/25)	Profilo longitudinale delle opere e di tracciamento - Galleria principale Ovest - (Tav. 19/25)
02_H61_EG_991_KLS_D0700_12105	Bautechnisches Längsprofil und Trassierung - Ostrohre - (Blatt 20/25)	Profilo longitudinale delle opere e di tracciamento - Galleria principale Est - (Tav. 20/25)	02_H61_EG_991_KLS_D0700_12105	Bautechnisches Längsprofil und Trassierung - Westrohre - (Blatt 20/25)	Profilo longitudinale delle opere e di tracciamento - Galleria principale Ovest - (Tav. 20/25)
02_H61_EG_991_KLS_D0700_12106	Bautechnisches Längsprofil und Trassierung - Ostrohre - (Blatt 21/25)	Profilo longitudinale delle opere e di tracciamento - Galleria principale Est - (Tav. 21/25)	02_H61_EG_991_KLS_D0700_12206	Bautechnisches Längsprofil und Trassierung - Westrohre - (Blatt 21/25)	Profilo longitudinale delle opere e di tracciamento - Galleria principale Ovest - (Tav. 21/25)
02_H61_EG_991_KLS_D0700_12107	Bautechnisches Längsprofil und Trassierung - Ostrohre - (Blatt 22/25)	Profilo longitudinale delle opere e di tracciamento - Galleria principale Est - (Tav. 22/25)	02_H61_EG_991_KLS_D0700_12207	Bautechnisches Längsprofil und Trassierung - Westrohre - (Blatt 22/25)	Profilo longitudinale delle opere e di tracciamento - Galleria principale Ovest - (Tav. 22/25)
02_H61_EG_991_KLS_D0700_12108	Bautechnisches Längsprofil und Trassierung - Ostrohre - (Blatt 23/25)	Profilo longitudinale delle opere e di tracciamento - Galleria principale Est - (Tav. 23/25)	02_H61_EG_991_KLS_D0700_12208	Bautechnisches Längsprofil und Trassierung - Westrohre - (Blatt 23/25)	Profilo longitudinale delle opere e di tracciamento - Galleria principale Ovest - (Tav. 23/25)
02_H61_EG_991_KLS_D0700_12109	Bautechnisches Längsprofil und Trassierung - Ostrohre - (Blatt 24/25)	Profilo longitudinale delle opere e di tracciamento - Galleria principale Est - (Tav. 24/25)	02_H61_EG_991_KLS_D0700_12209	Bautechnisches Längsprofil und Trassierung - Westrohre - (Blatt 24/25)	Profilo longitudinale delle opere e di tracciamento - Galleria principale Ovest - (Tav. 24/25)
02_H61_EG_991_KLS_D0700_12110	Bautechnisches Längsprofil und Trassierung - Ostrohre - (Blatt 25/25)	Profilo longitudinale delle opere e di tracciamento - Galleria principale Est - (Tav. 25/25)	02_H61_EG_991_KLS_D0700_12210	Bautechnisches Längsprofil und Trassierung - Westrohre - (Blatt 25/25)	Profilo longitudinale delle opere e di tracciamento - Galleria principale Ovest - (Tav. 25/25)

FENESTERSTOLLENMULLS BESTAND
FINISTRA DI MULES ESISTENTE

02_H61_EG_991_KLS_D0700_12300	Bautechnisches Längsprofil und Trassierung - Erkundungsstollen - (Blatt 15/25)	Profilo longitudinale delle opere e di tracciamento - Cunicolo Esplorativo - (Tav. 22/25)	02_H61_EG_991_KLS_D0700_12301	Bautechnisches Längsprofil und Trassierung - Erkundungsstollen - (Blatt 16/25)	Profilo longitudinale delle opere e di tracciamento - Cunicolo Esplorativo - (Tav. 18/25)
02_H61_EG_991_KLS_D0700_12302	Bautechnisches Längsprofil und Trassierung - Erkundungsstollen - (Blatt 17/25)	Profilo longitudinale delle opere e di tracciamento - Cunicolo Esplorativo - (Tav. 17/25)	02_H61_EG_991_KLS_D0700_12303	Bautechnisches Längsprofil und Trassierung - Erkundungsstollen - (Blatt 18/25)	Profilo longitudinale delle opere e di tracciamento - Cunicolo Esplorativo - (Tav. 18/25)
02_H61_EG_991_KLS_D0700_12304	Bautechnisches Längsprofil und Trassierung - Erkundungsstollen - (Blatt 19/25)	Profilo longitudinale delle opere e di tracciamento - Cunicolo Esplorativo - (Tav. 19/25)	02_H61_EG_991_KLS_D0700_12305	Bautechnisches Längsprofil und Trassierung - Erkundungsstollen - (Blatt 20/25)	Profilo longitudinale delle opere e di tracciamento - Cunicolo Esplorativo - (Tav. 20/25)
02_H61_EG_991_KLS_D0700_12306	Bautechnisches Längsprofil und Trassierung - Erkundungsstollen - (Blatt 21/25)	Profilo longitudinale delle opere e di tracciamento - Cunicolo Esplorativo - (Tav. 21/25)	02_H61_EG_991_KLS_D0700_12307	Bautechnisches Längsprofil und Trassierung - Erkundungsstollen - (Blatt 22/25)	Profilo longitudinale delle opere e di tracciamento - Cunicolo Esplorativo - (Tav. 22/25)
02_H61_EG_991_KLS_D0700_12308	Bautechnisches Längsprofil und Trassierung - Erkundungsstollen - (Blatt 23/25)	Profilo longitudinale delle opere e di tracciamento - Cunicolo Esplorativo - (Tav. 23/25)			

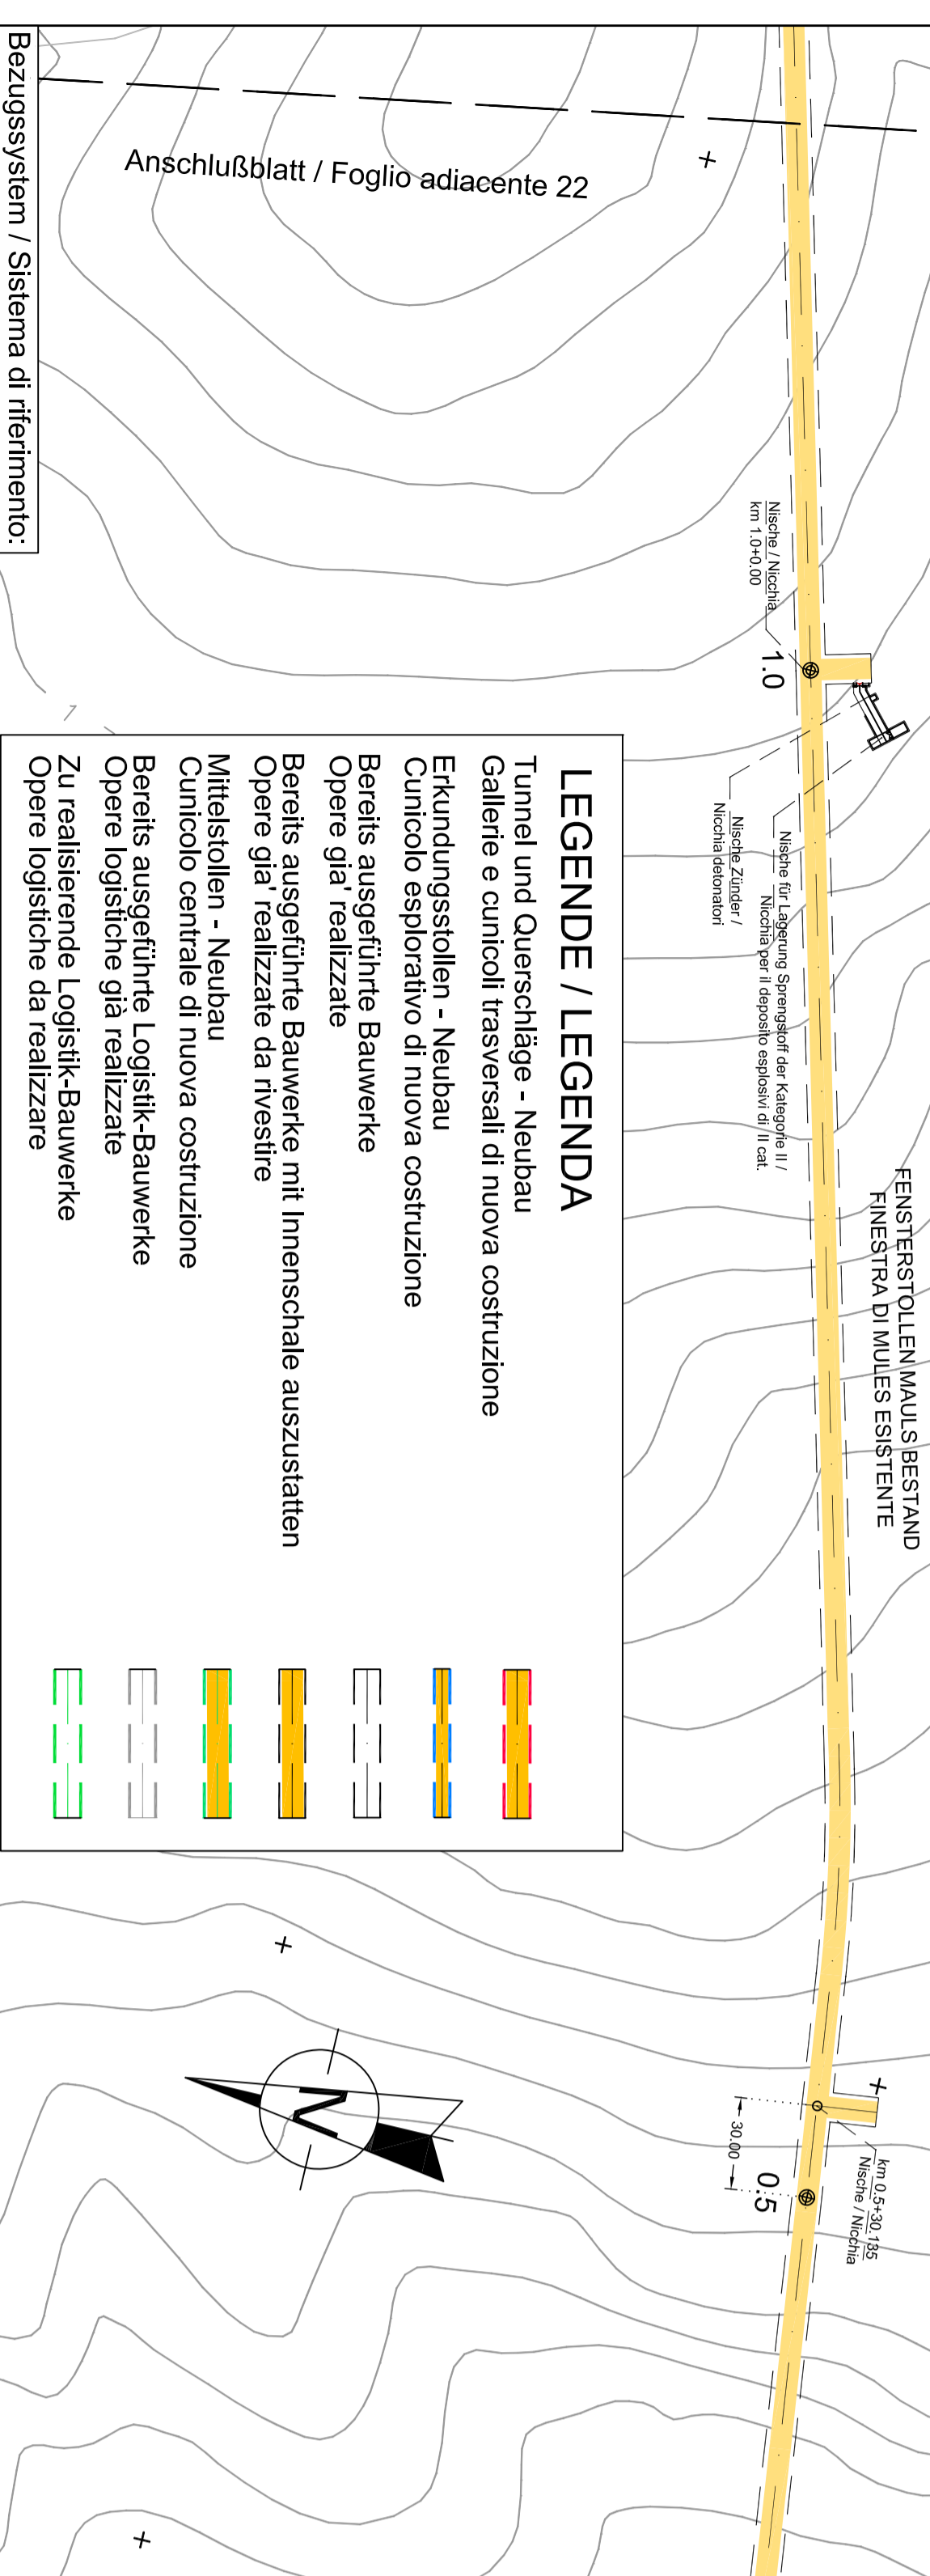

LEGENDE / LEGENDA
Tunnel und Querschläge - Neubau
Gallerie e cunicoli trasversali di nuova costruzione
Erkundungsstollen - Neubau
Cunicolo esplorativo di nuova costruzione
Bereits ausgeführte Bauwerke
Opere già realizzate
Bereits ausgeführte Bauwerke mit Innenschale auszustatten
Opere già realizzate da rivestire
Mittelstollen - Neubau
Cunicolo centrale di nuova costruzione
Bereits ausgeführte Logistik-Bauwerke
Opere logistiche già realizzate
Zu realisierende Logistik-Bauwerke
Opere logistiche da realizzare

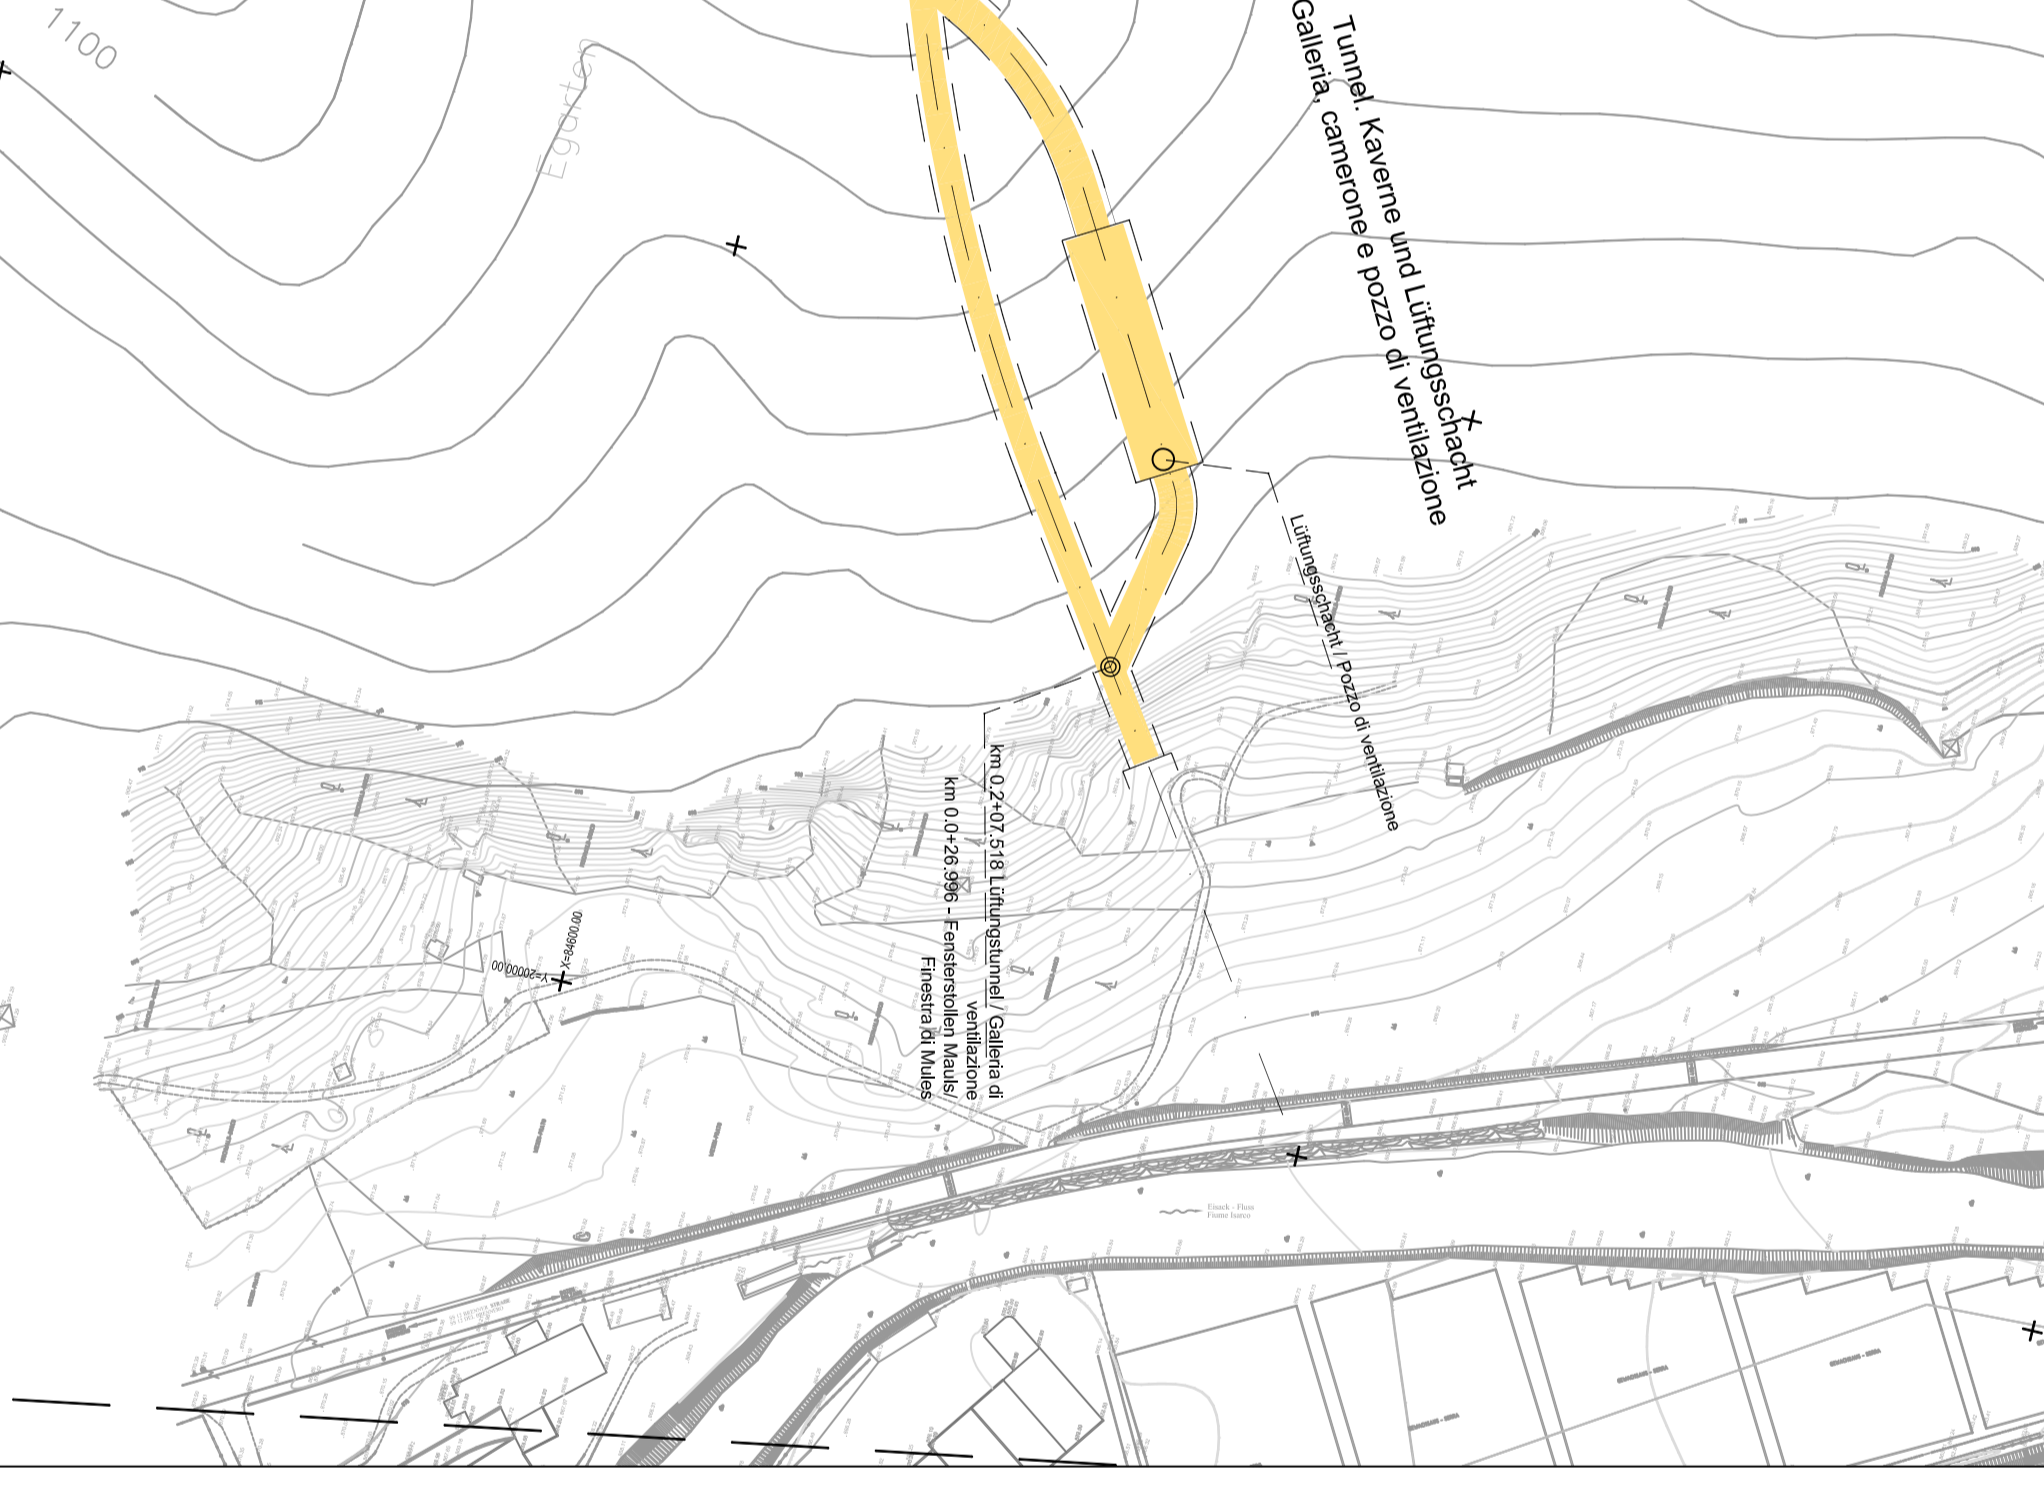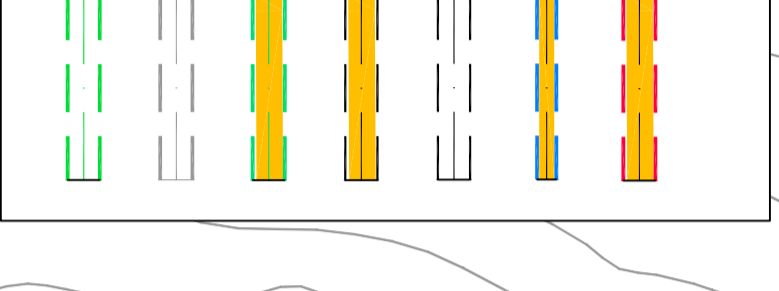

Masstab / Scala 1 : 2.000

50m 0 100m 200m

Revision	Revisions	Änderungen	Modifiche	Verantwortlicher Änderung	Responsabile modifica	Datum	Data
00	Voranschlag / Consegna preliminare			Rivolini		14.01.2014	
03	Ergänzung Legende und Revision / Aggiornamento legenda e revisione	Aggiornamento legenda e revisione	aggiornamento legenda e revisione	Rivolini		07.05.2014	
10	Endgültiger / Consegna definitiva			Rivolini		31.01.2014	
11	Projektveränderung und Umsetzung der Verbesserungen aus dem Prüfverfahren / Modifica progetto e implementazione delle migliorie dal procedimento di verifica			Rivolini		30.09.2014	
20	Rückerstellung in der Darstellung W. 1 von 17.10.2014 / Restituzione a seguito OSV n° 1 del 17.10.14			Rivolini		04.12.2014	
21	Angabe für Ausschreibung / Emissione per Appalto			Rivolini		30.01.2015	

Bearbeitungsstand
Stato di elaborazione


Opera finanziata con la partecipazione dell'Unione Europea attraverso il bilancio delle reti di trasporto trans-europeo

BRENNER BASISSTUNNEL
Ausbau Eisenbahnachse München-Verona
BRENNER BASISSTUNNEL
Austrian/Italian Planning

Potenziamento asse ferroviario Monaco - Verona
GALLERIA DI BASE DEL BRENNERO
Progettazione esecutiva

DD/700: Lotto Mules 2-3
DD/700: Lotto Mules 2-3

Projektarbeit
WBS
Gesamtbauwerke
Opere generali

Dokumentenart
Typo documento
Lageplan
Planimetria

Titel
Titoło
Lageplan der Bauwerke(Blatt 22a/25) Planimetria delle opere (Tav. 22a/25)

Mandatara
Ing. Enrico Maria Pizzarotti
PRO TIER

Mandante
PÖYRY

Mandante
pini swiss engineers

Mandante
PASQUALI HAUSA

Fachplaner / I progettista specialista
Ing. Enrico Maria Pizzarotti
F. Pizzarotti

Fachplaner / I progettista specialista
F. Pizzarotti

Fachplaner / I progettista specialista
Ing. Enrico Maria Pizzarotti
Ing. Fabio Manno
Ing. Marco P. Zucchi

Fachplaner / I progettista specialista
F. Pizzarotti

Bearbeiter / Elaborato	Datum / Data	Gesellschaft / Società
Vladana	30.01.2015	Pro Tier
Name / Nome	Name / Nome	Name / Nome
R. Zurlo	R. Zurlo	K. Bergmeier

Projekt- / von / da	Bla- / del / a	Projekt- / von / da	Blatt / a	Projekt- / von / da	Blatt / a
32.01-48	54.01-15				

Stapel	Los	Etappe	Numer	Dokumentart	Vering	Numer	Revision
02	H61	EG	991	KLP	D0700	12058	21

0.34m²