
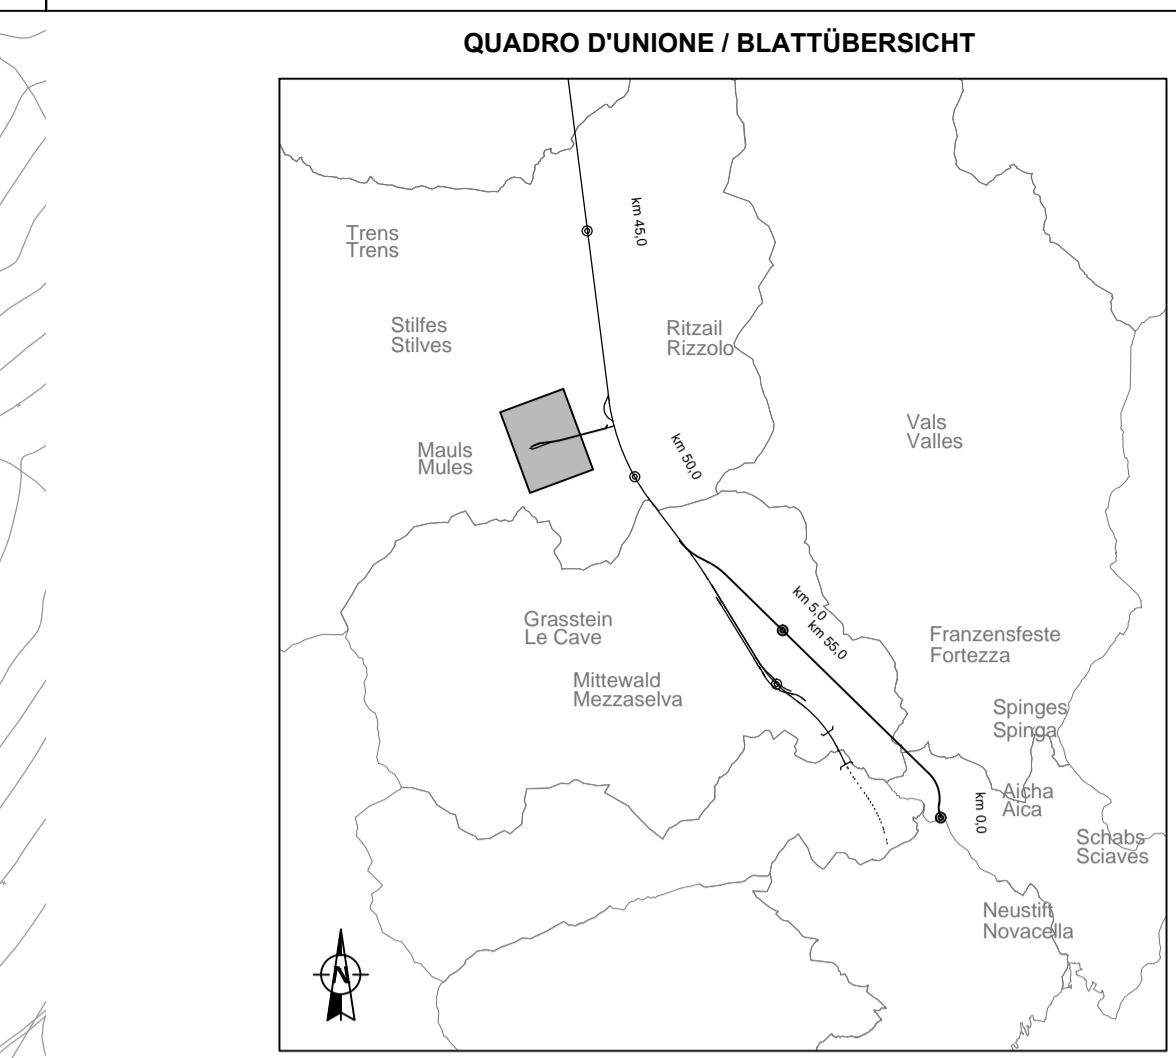


LEGENDE / LEGENDA

	Autobahn / Autostrada
	Staatstrasse / Strada statale
	Eisenbahn / Ferrovia
	Definitive Bauwerke / Opere definitive
	Provisorische Bauwerke / Opere provvisorie
	Bestehende Bauwerke / Opere esistenti
	NEUER / NUOVA
	Bestehende Bauwerke / Opere esistenti
	Provisorische Bauwerke / Opere provvisorie

Bezugssystem / Sistema di riferimento:
BBT_TM_WGS84

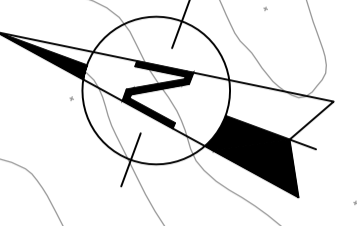

Referenzdokumente / Documenti di riferimento

02.H61.EG.991.KLP.D0700.12080	Lageplan der Bauwerke im Baustellenbereich	Planimetria delle opere aree di cantiere
02.H61.BE.405.KBE.D0700.54080	Allgemeiner Lageplan Baustellen aussen	Planimetria generale cantieri esterni
02.H61.BE.420.KBE.D0700.54385	Allgemeiner Lageplan Basislager Sachsenlemme	Planimetria generale campo base Sachsenlemme
02.H61.BE.420.KBE.D0700.54390	Lageplan Basislager Sachsenlemme	Planimetria campo base Sachsenlemme

Bearbeitungsstand / Stato di elaborazione

Revision / Revisione	Änderungen / Modifiche	Verantwortlicher Änderung / Responsabile modifica	Datum / Data
11	Projektvervollständigung und Umsetzung der Verbesserungen aus dem Prüferfahren / Completamento progetto e recepimento istruttoria	Rivolti	05.10.2014
20	Überarbeitung gemäß Dienstvereinbarung Nr. 1 vom 17.10.2014 / Revisione a seguito ODG n°1 del 17.10.14	Rivolti	04.12.2014
21	Abgabe für Ausschreibung / Emisione per Appalto	Rivolti	30.01.2015

<p>Mit Beteiligung der Europäischen Union aus dem Haushalt der Transportspezifischen Investitions Vorhaben "Opera finanziata con la partecipazione dell'Unione Europea attraverso il bilancio speciale delle opere di trasporto trans-europee"</p>											
Ausbau Eisenbahnhaxe München-Verona BRENNER BASISTUNNEL Ausführungsplanung											
Potenziamento asse ferroviario Monaco - Verona GALLERIA DI BASE DEL BRENNERO Progettazione esecutiva											
D0700: Baufeld Maule 2-3			D0700: Lotto Maule 2-3								
Projektinhalt	WBS										
Gesamtbauwerke	Opere generali										
Dokumententyp	Tipo documento										
Lageplan	Planimetria										
Titel	Titolo										
Lageplan der Bauwerk	Planimetria delle opere										
Bereich Maule	Settore Maule										
	Generalist / Responsabile integrazione prestazioni specialistiche Ing. Enrico Maria Pizzarotti <small>cod. imp. Maule n° 2/2015</small>										
<table border="1"> <tr> <th>Mandataria</th> <th>Mandante</th> <th>Mandante</th> <th>Mandante</th> </tr> <tr> <td></td> <td></td> <td></td> <td></td> </tr> </table>	Mandataria	Mandante	Mandante	Mandante					Facteur / progettista specialista Ing. Enrico Maria Pizzarotti <small>cod. imp. Maule n° 2/2015</small>		
Mandataria	Mandante	Mandante	Mandante								
Datum / Data 30.01.2015 30.01.2015		Name / Nome R. Zurlo K. Bergmeister									
		Name / Nome R. Zurlo K. Bergmeister									
Projekt / Numero / Documento 02 H61 EG 991	Bau / Numero / Documento KLP D0700	Status / Datum / Revision 12081	Maßstab / Scala 1:5.000								

