




SEZIONE A-A / SCHNITT A-A
1:200

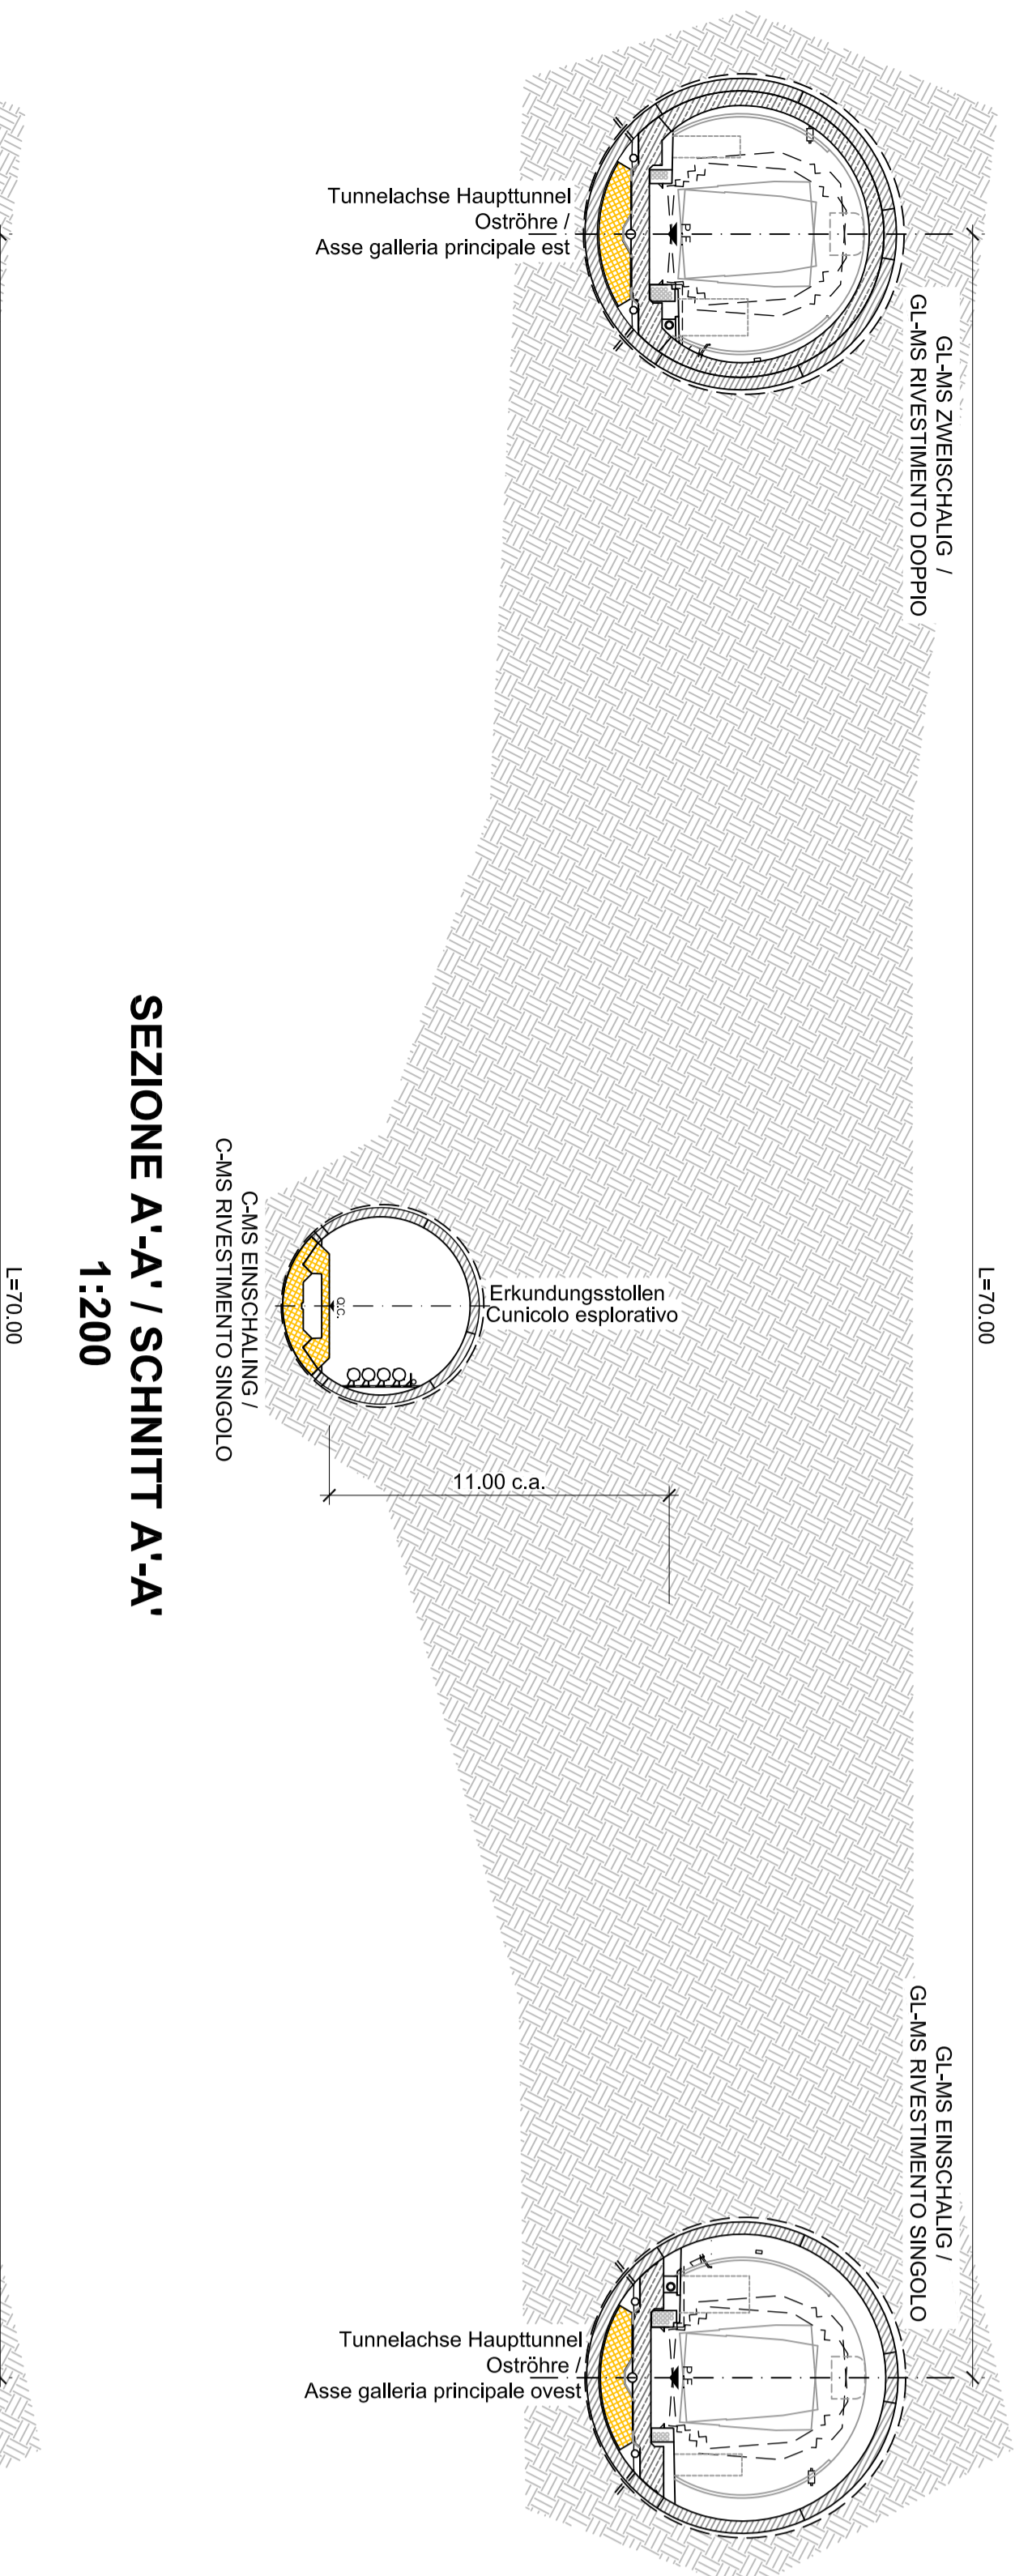


SEZIONE A'-A' / SCHNITT A'-A'

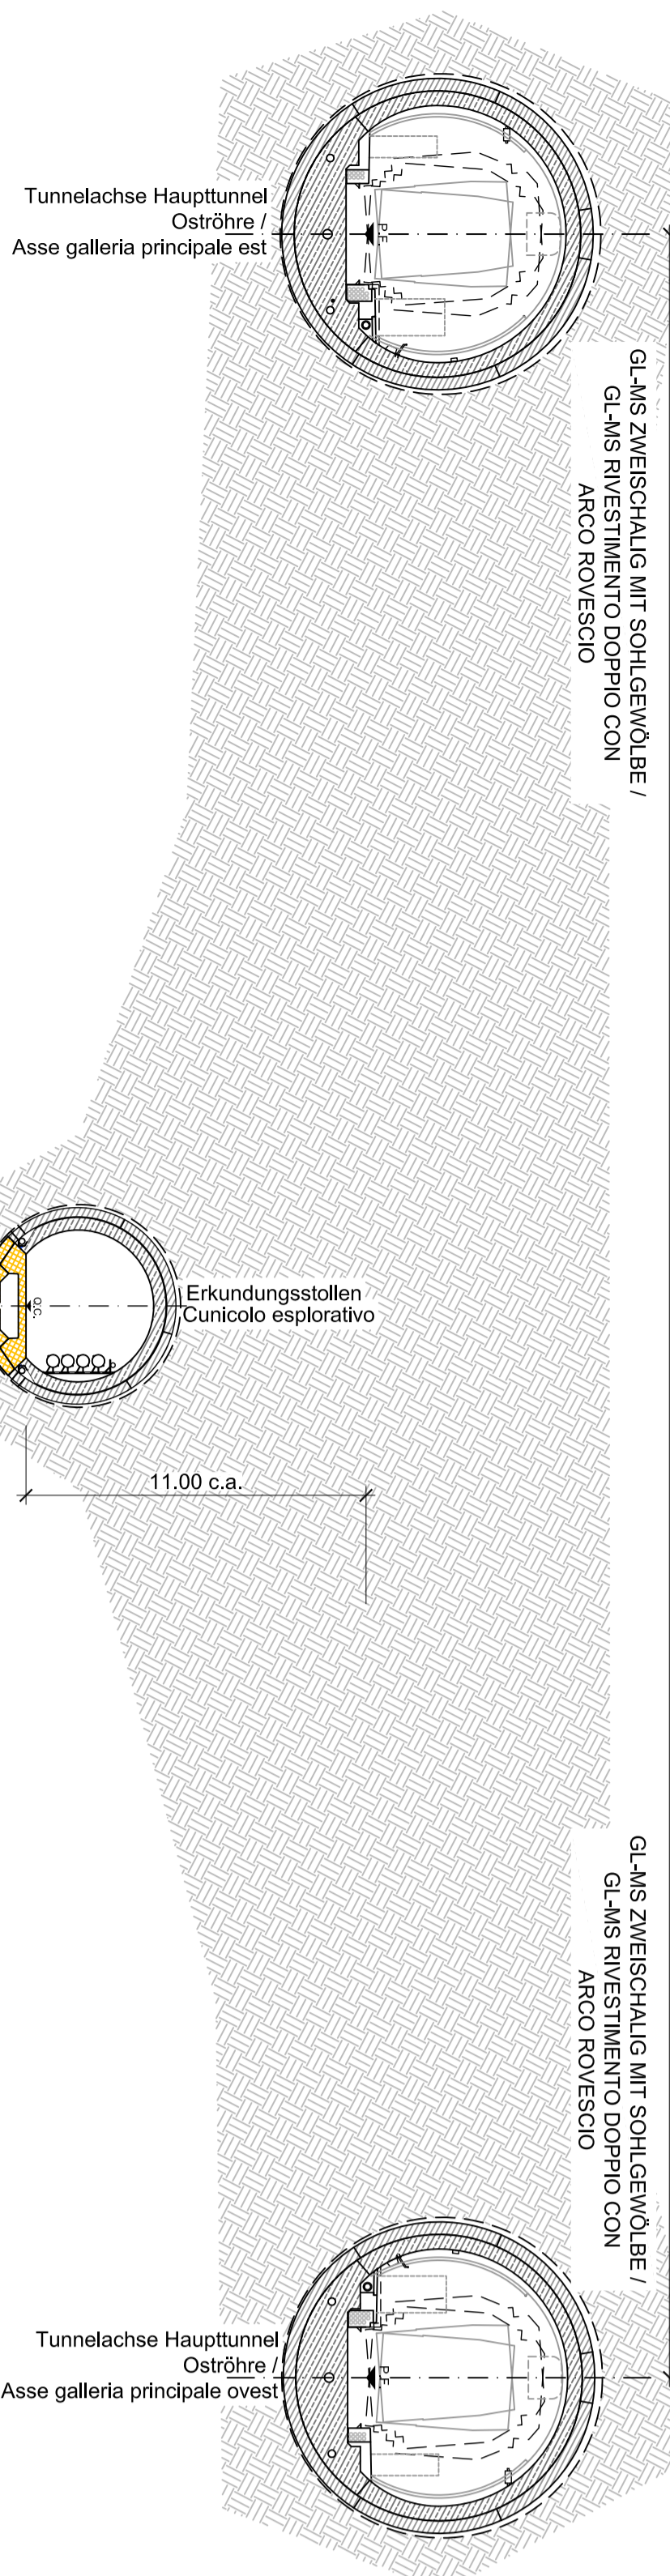

SEZIONE D-D / SCHNITT D-D
1:200

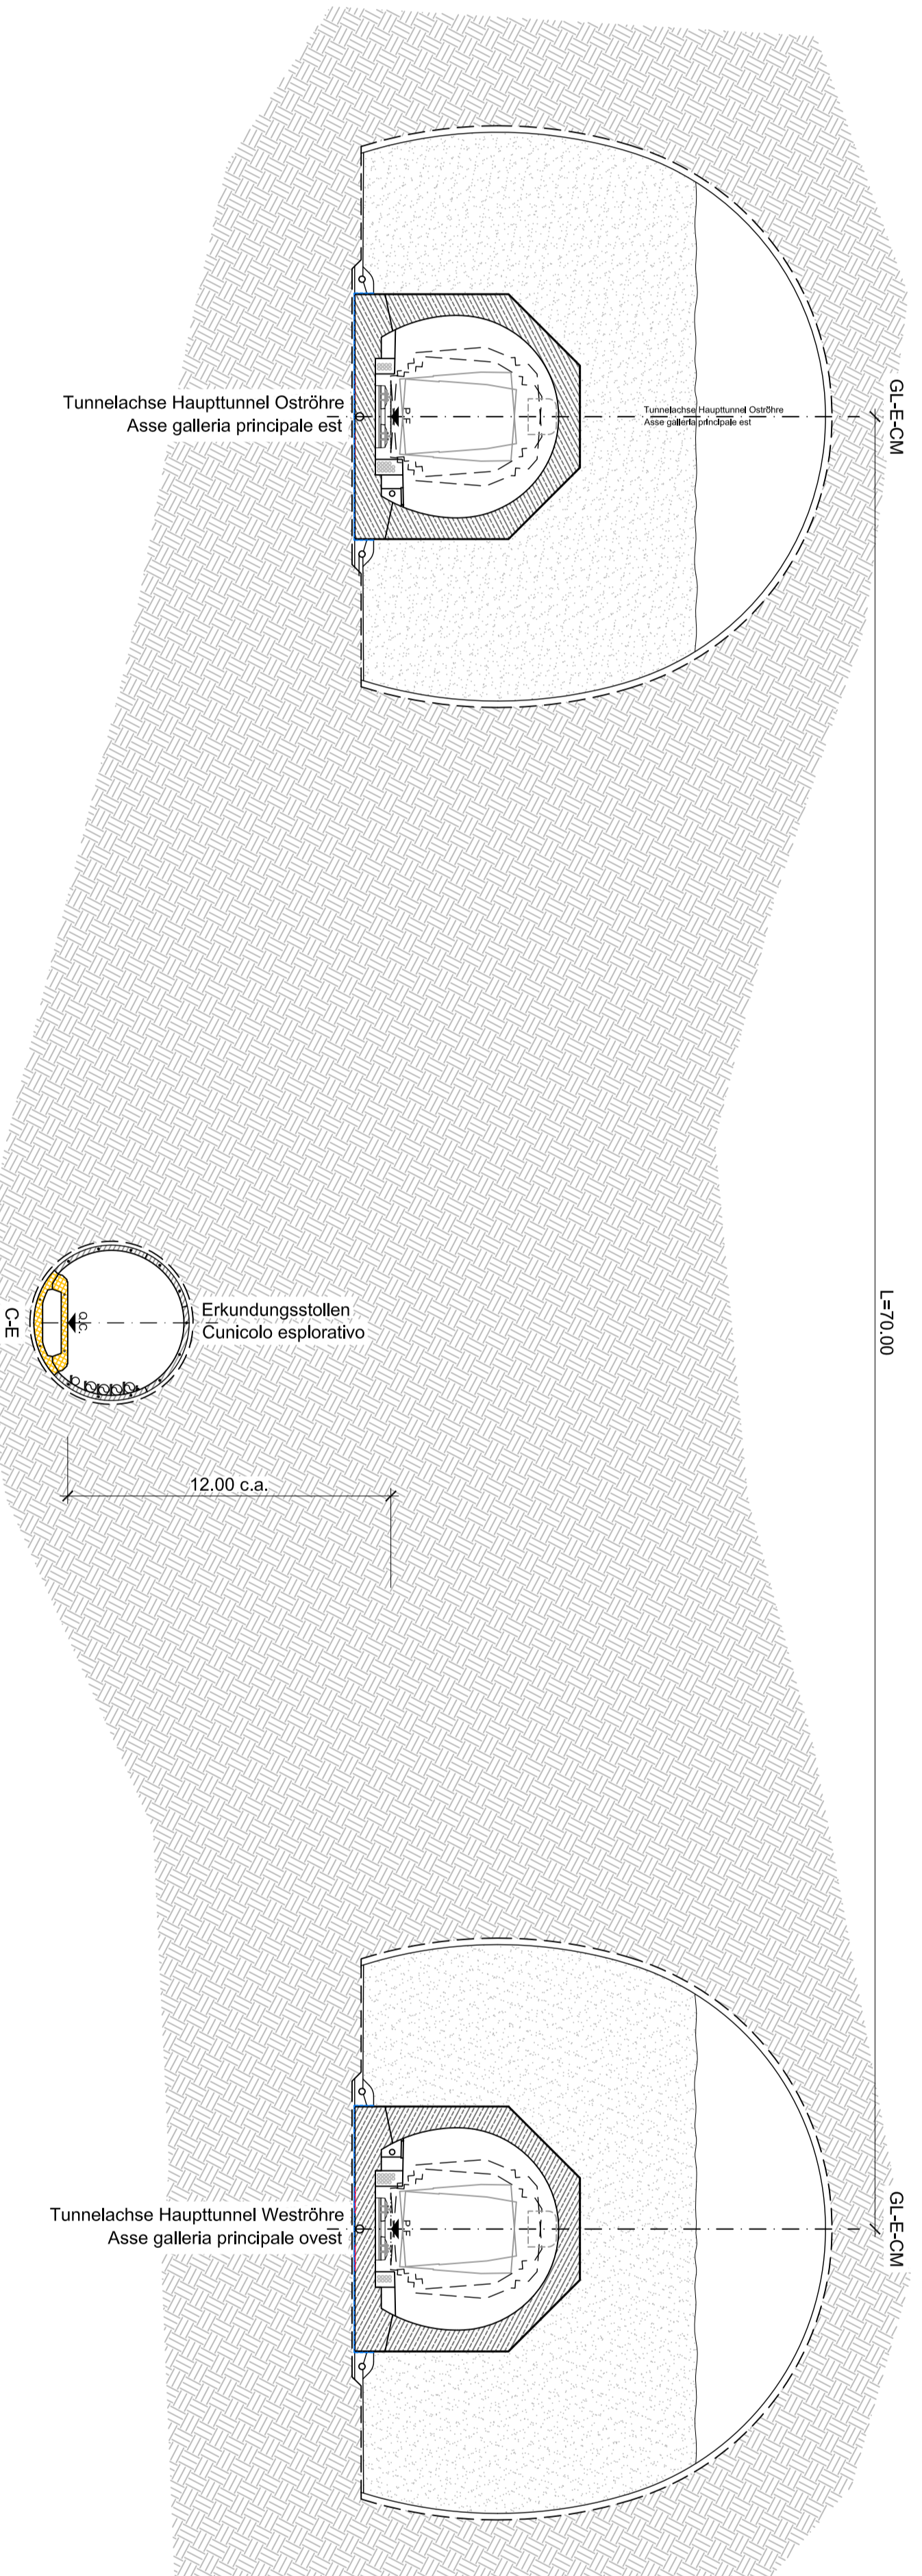




SEZIONE E-E / SCHNITT E-E
1:200

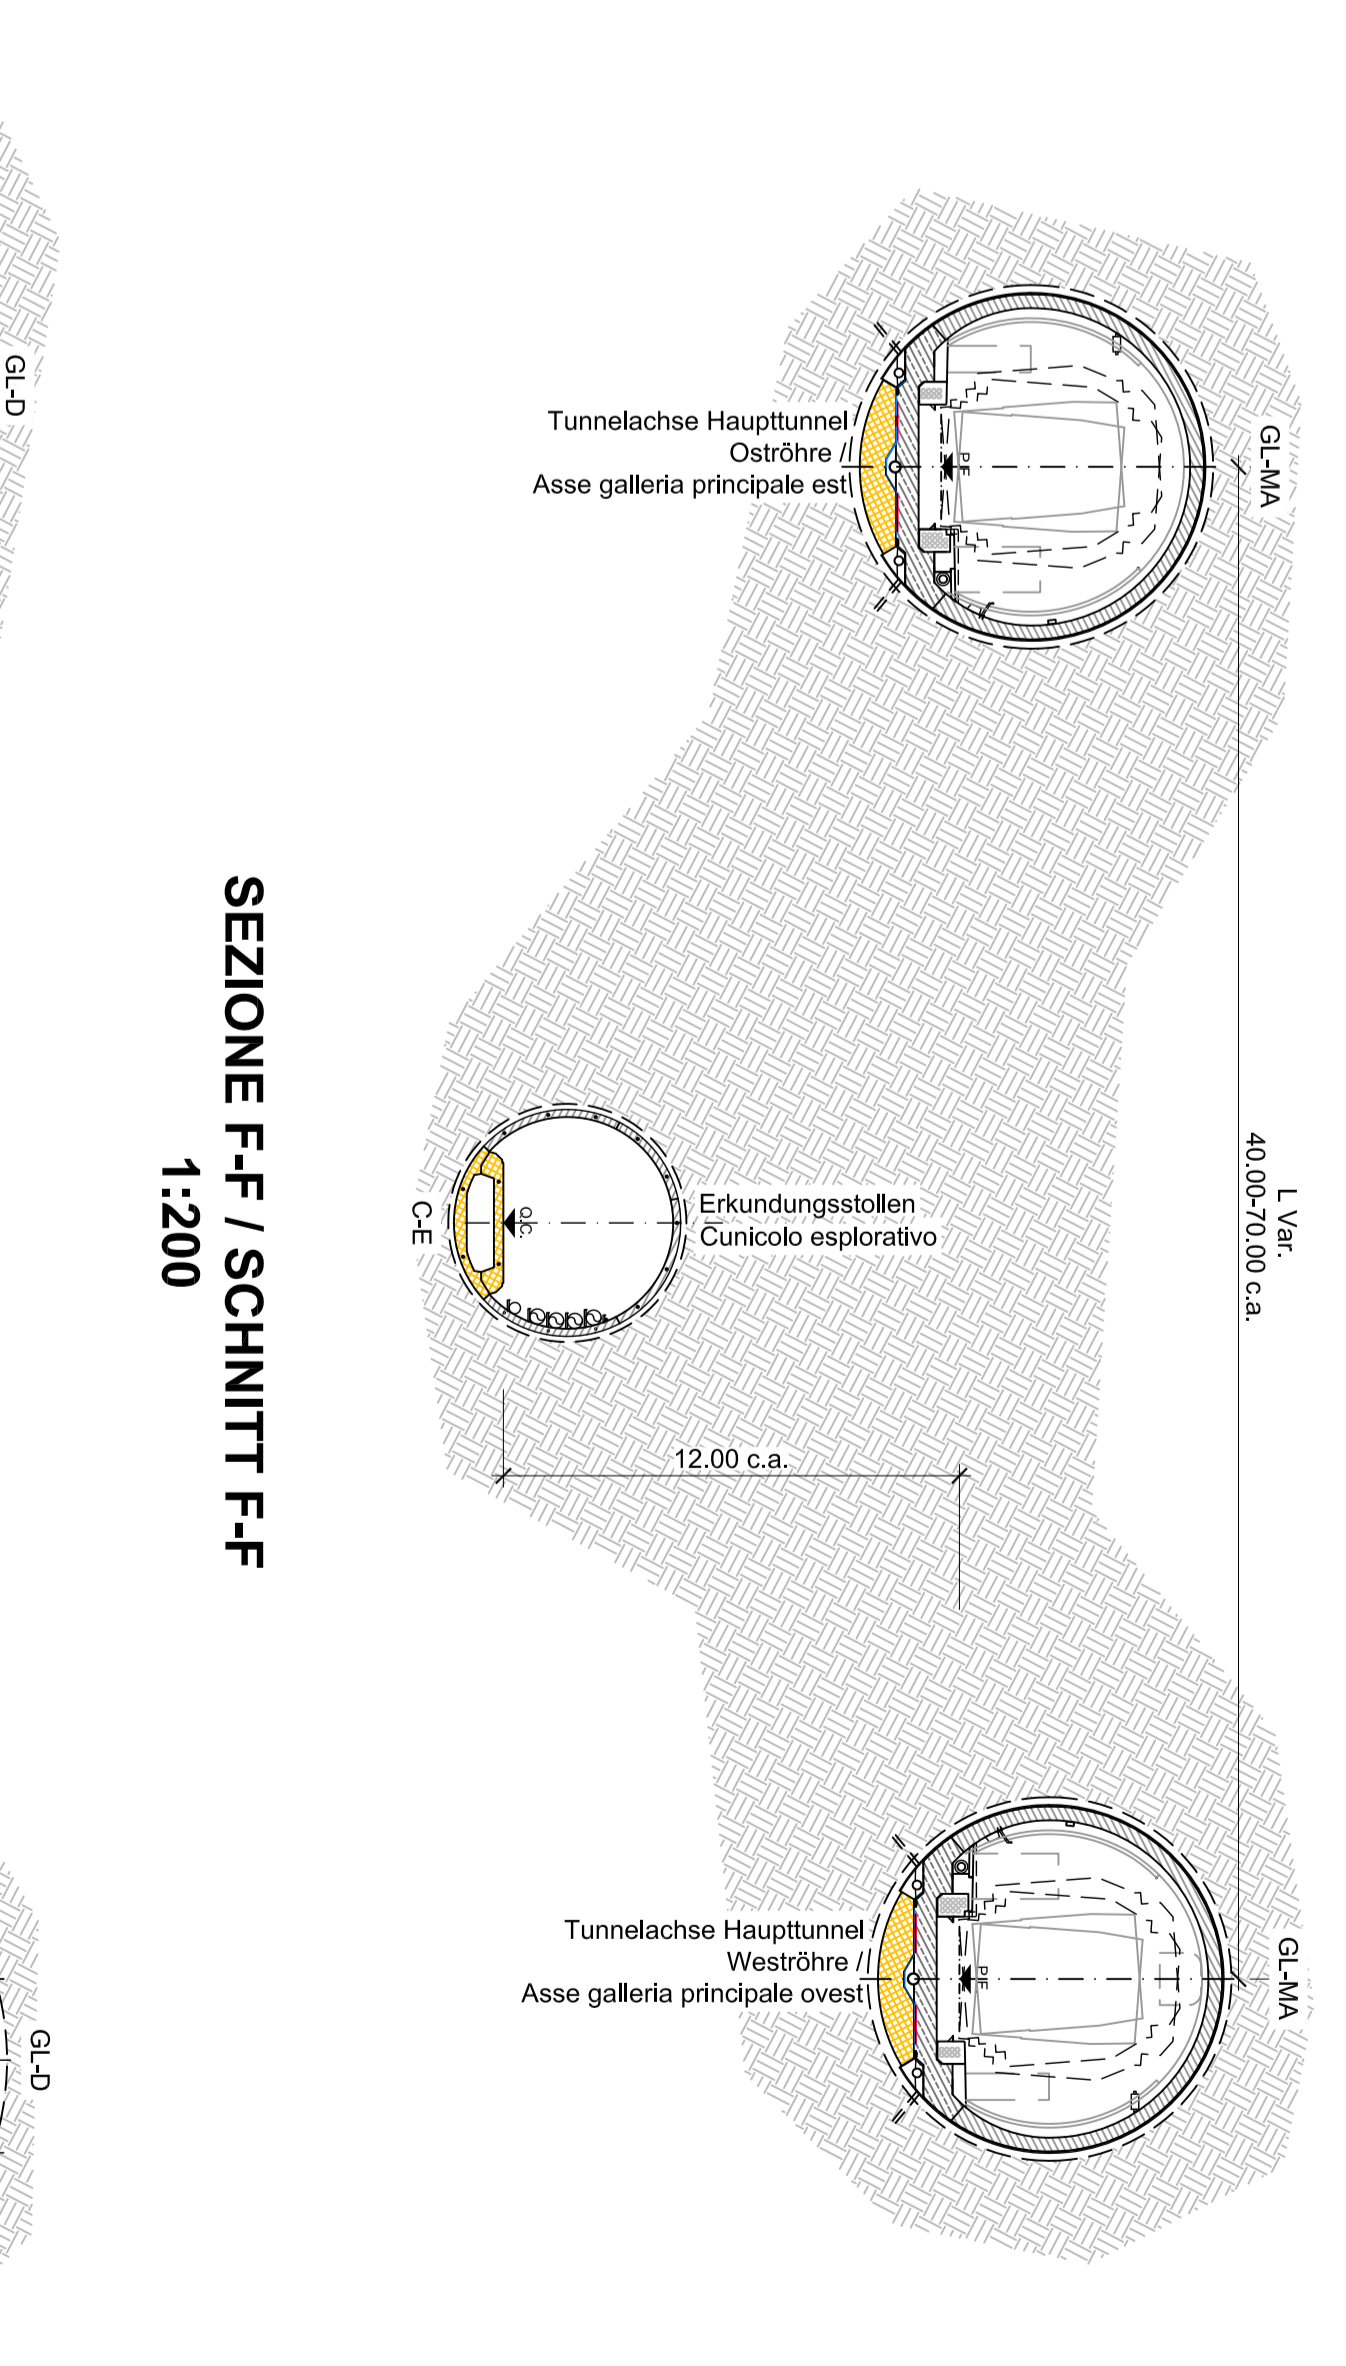



CONFIGURAZIONE DI SISTEMA / SYSTEMKONFIGURATION
1:20000/4000

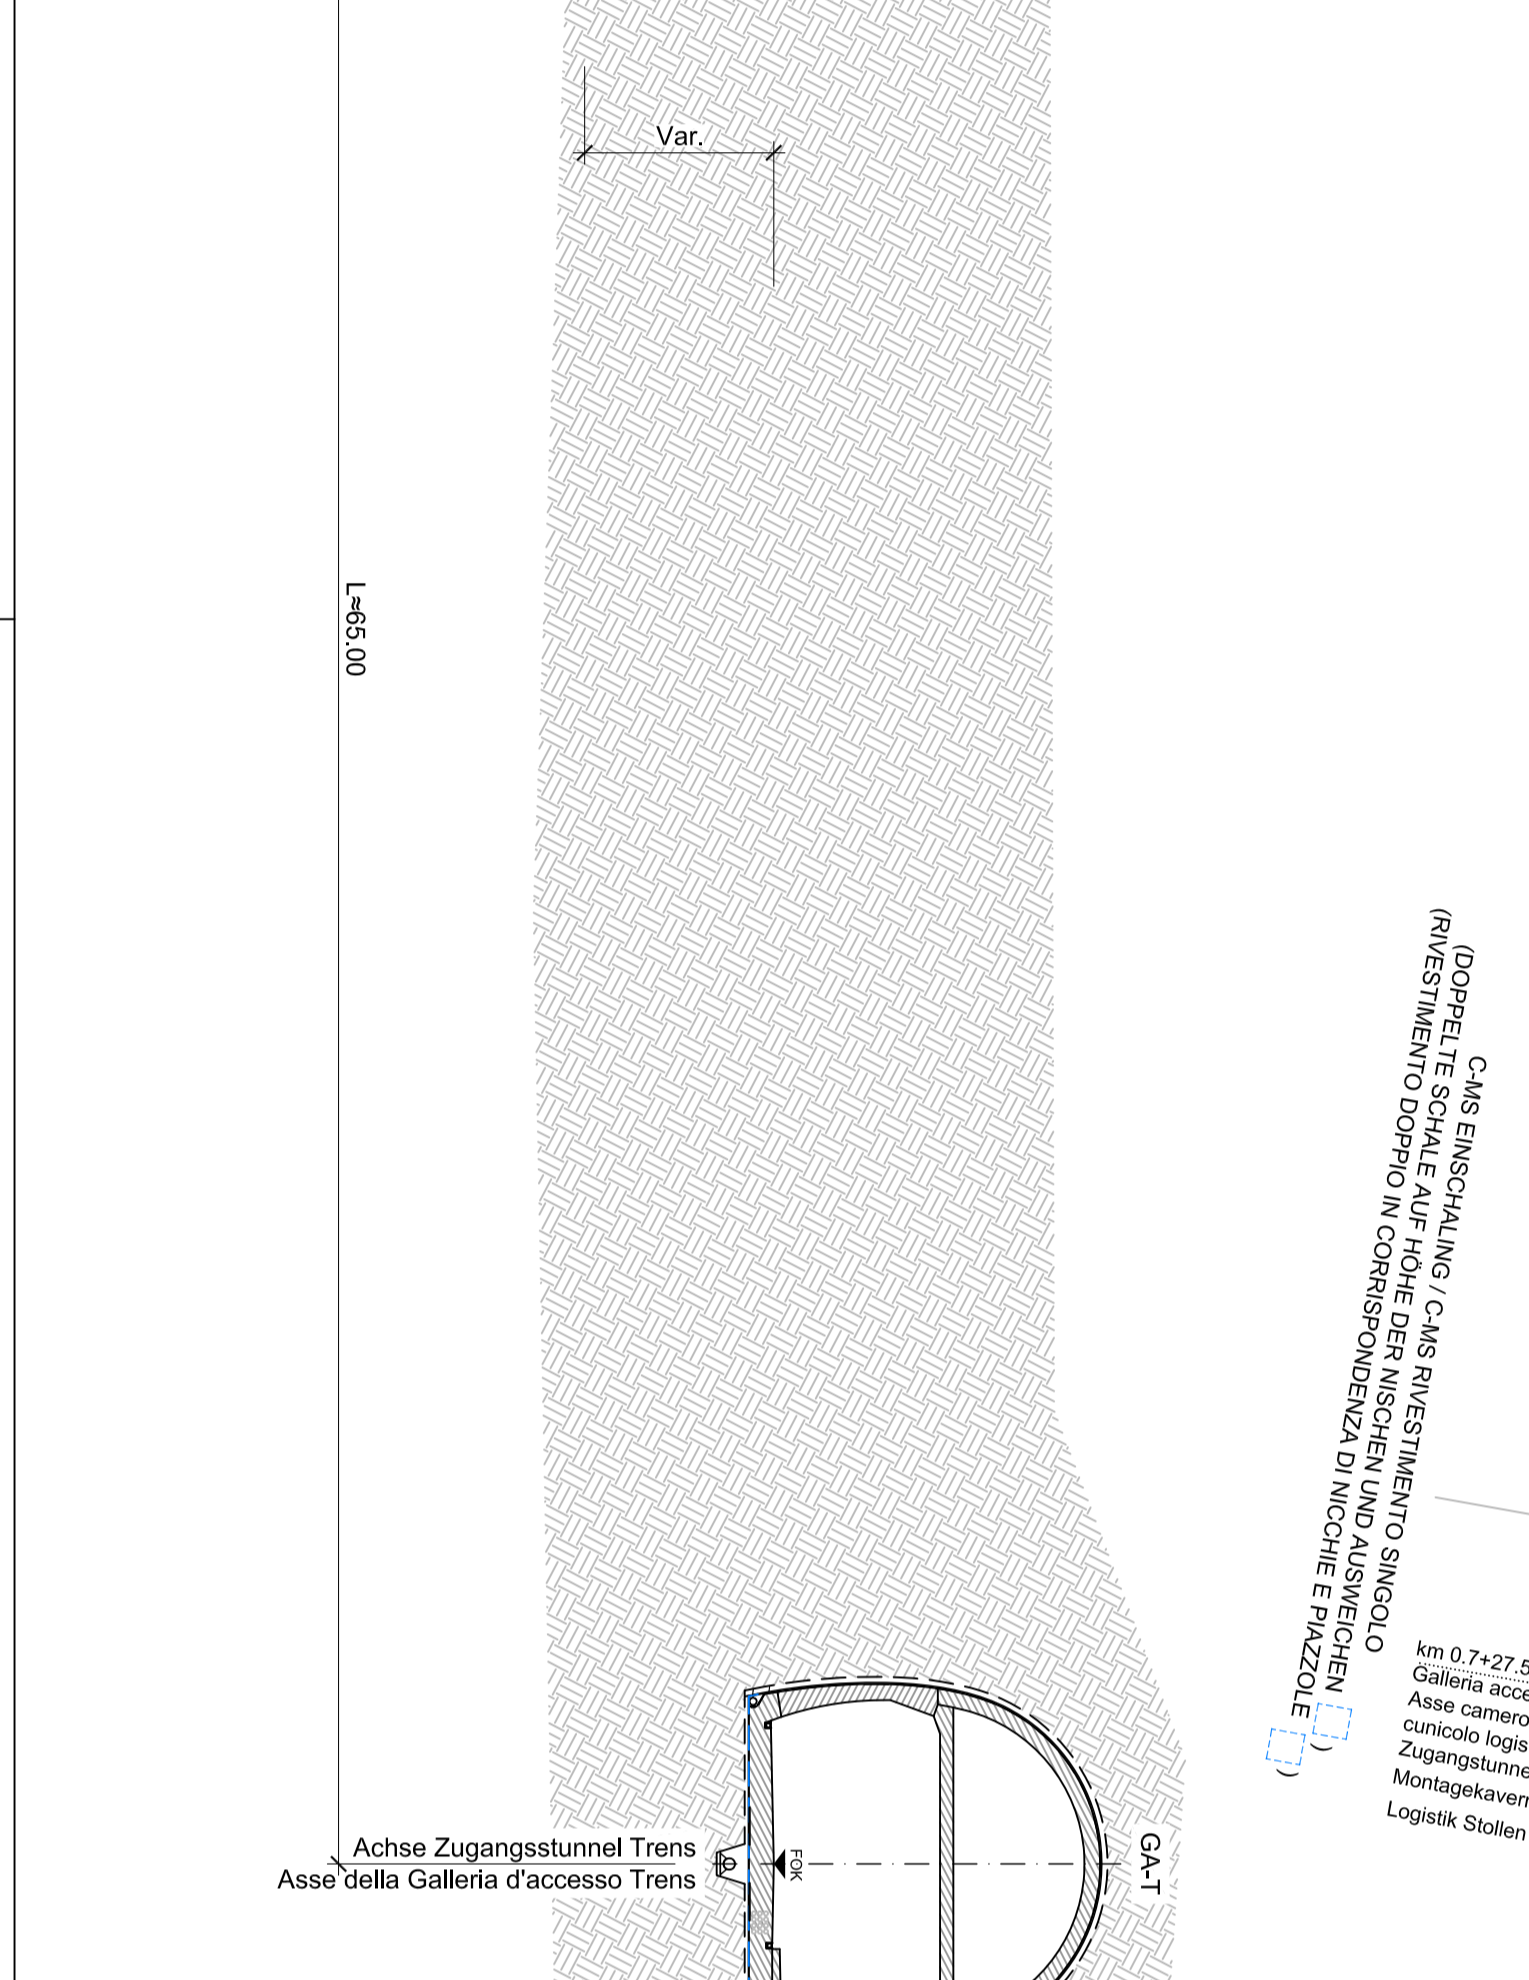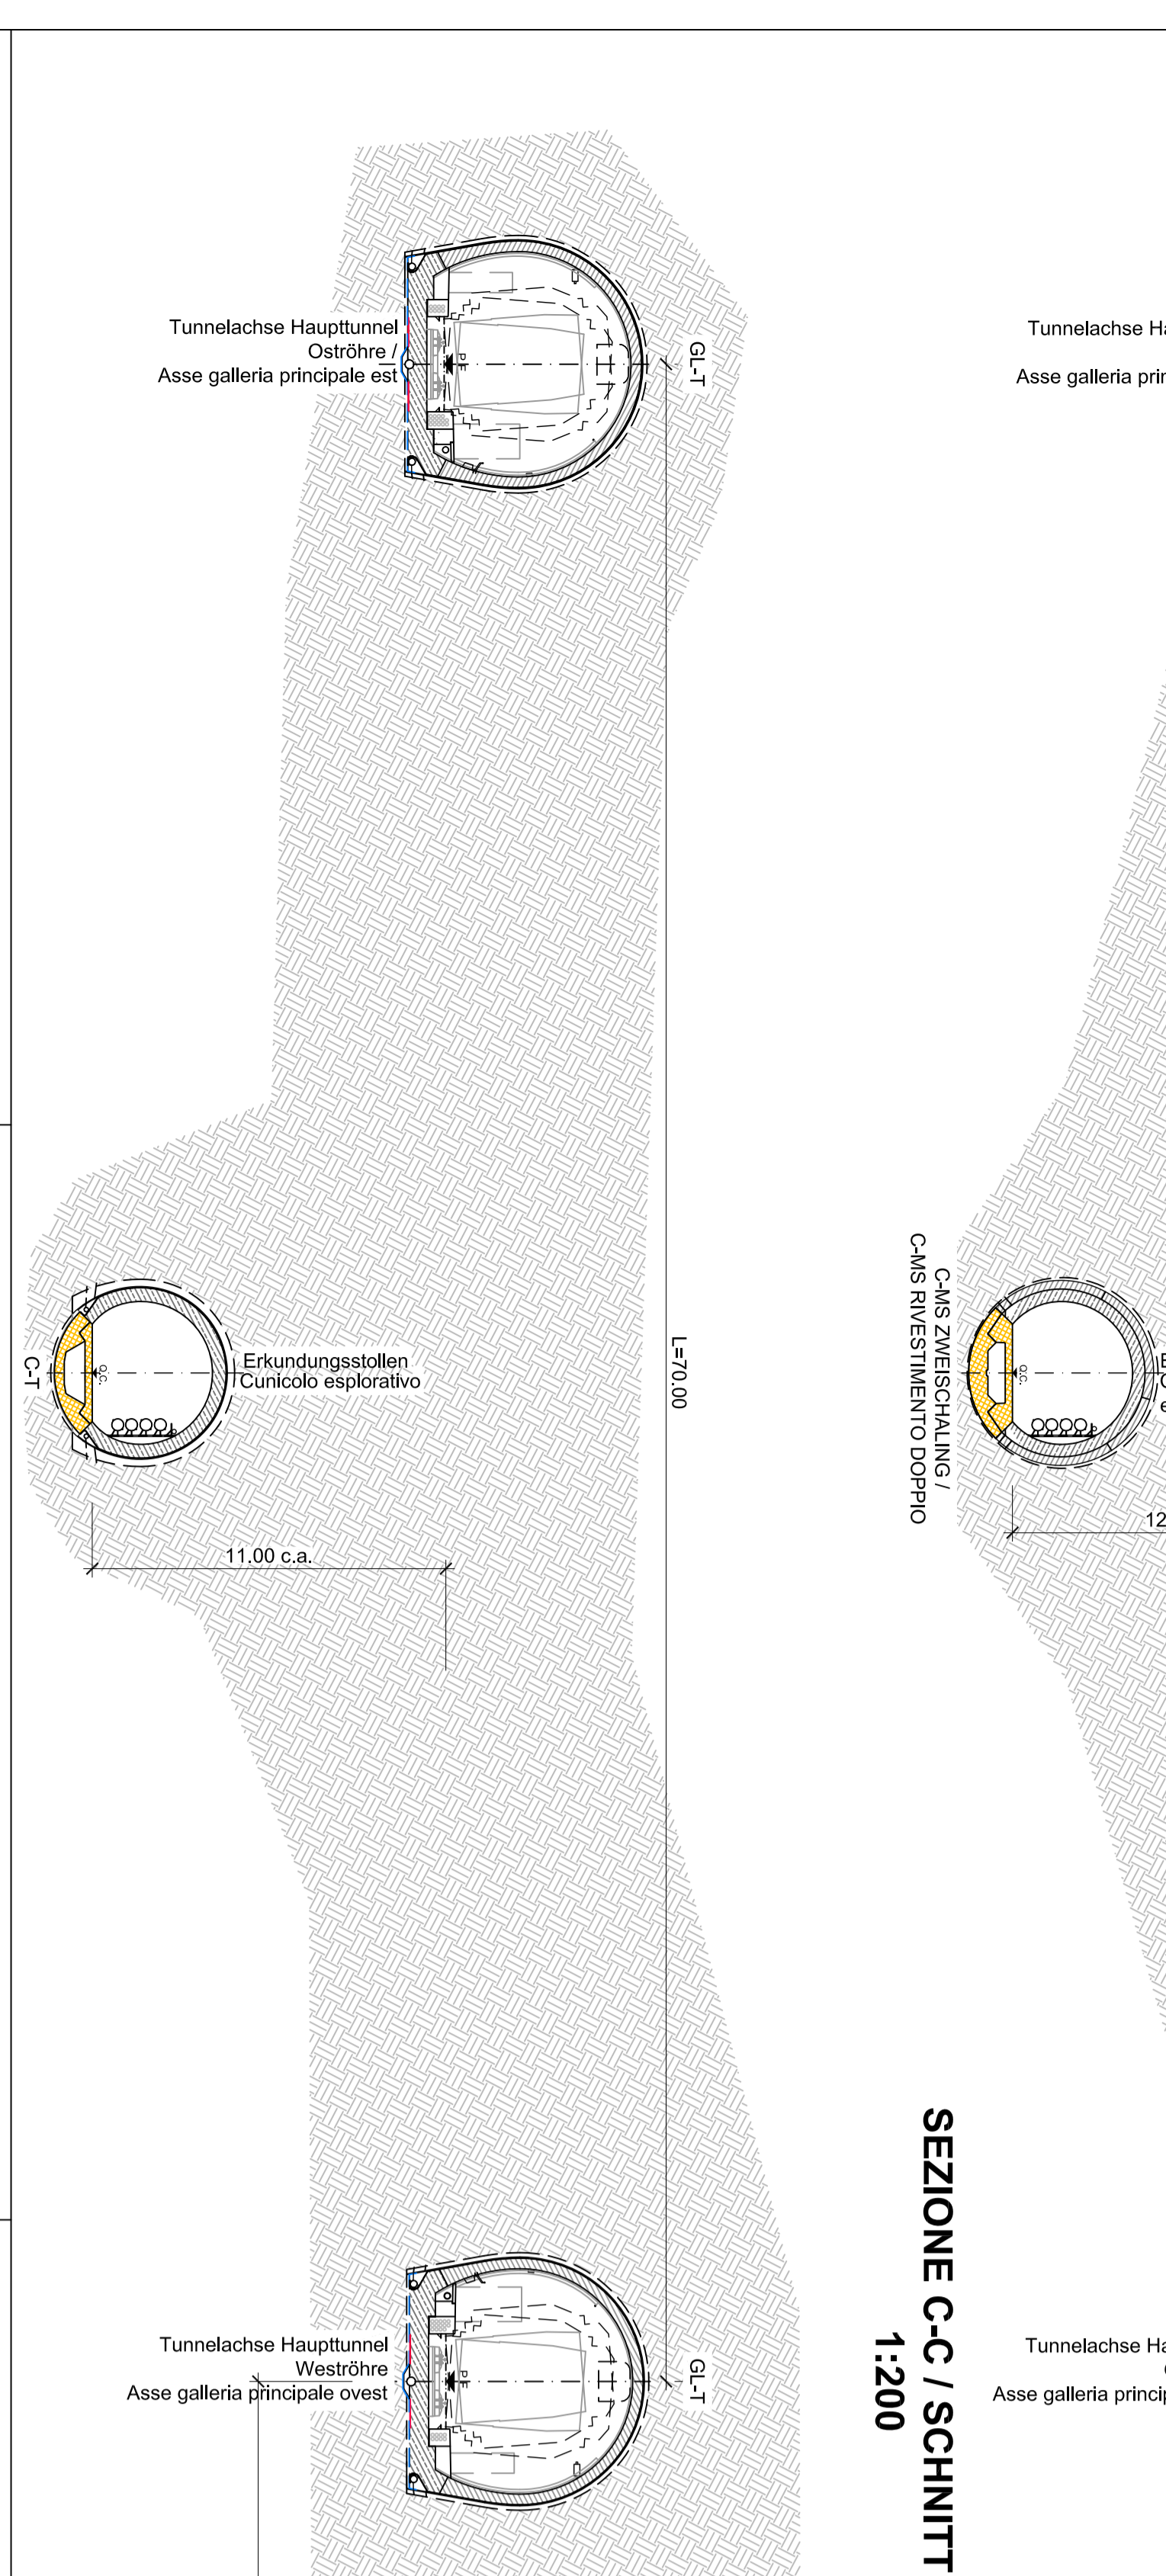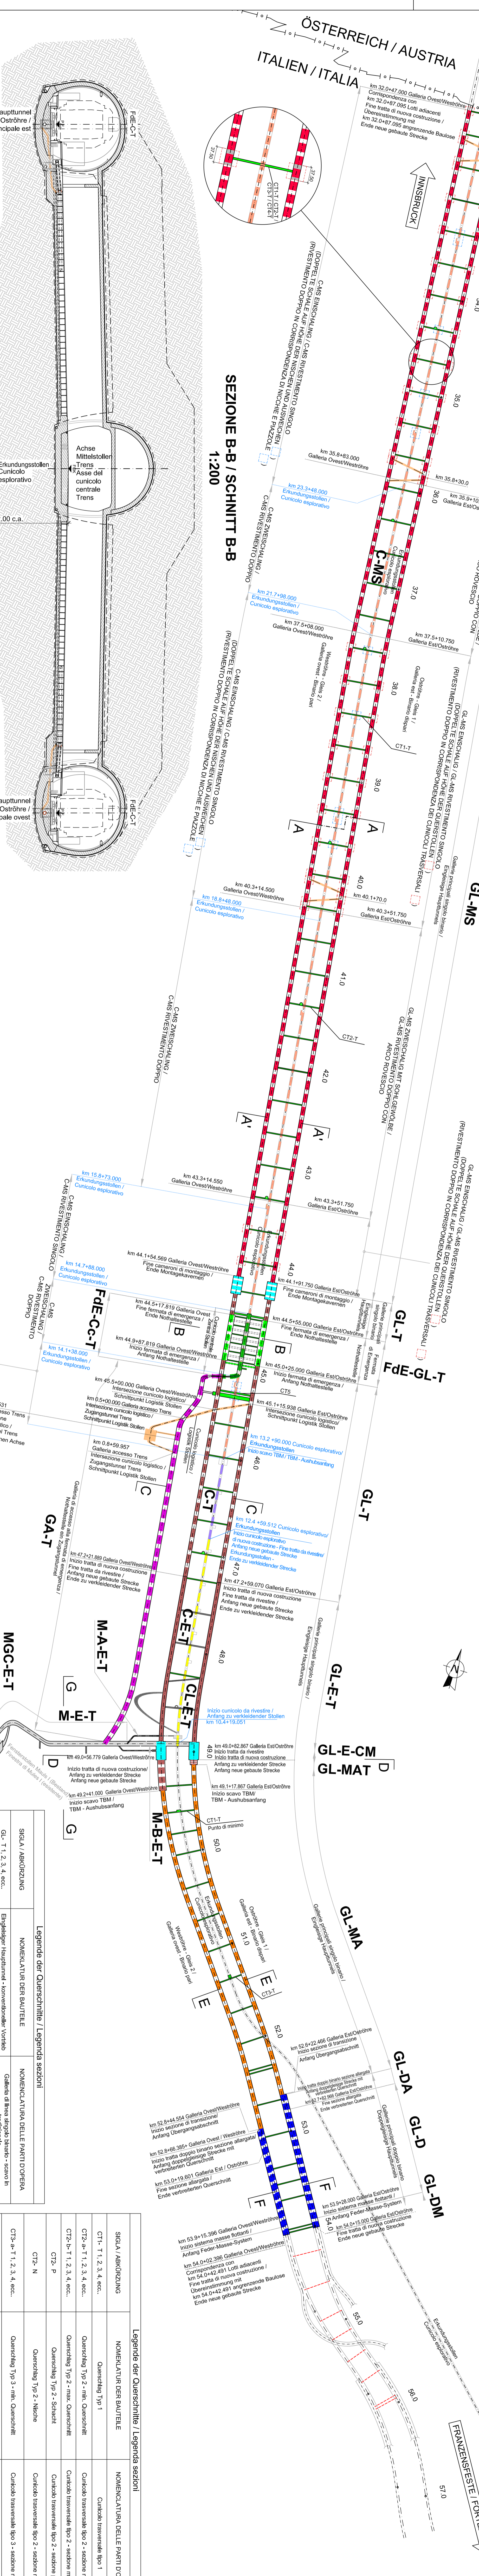



Brenner Basis Tunnel

GALLERIA DI BASE DEL BRENNERO













