Referenzdokumente / Documenti di riferimento

02_H61_EG_991_KLP_D0700_12050	Lageplan der Bauwerke (Blatt 15/25)	Planimetria delle opere (Tav. 15/25)	02_H61_EG_991_KLP_D0700_13056	Lageplan der Bauwerke (Blatt 21/25)	Planimetria delle opere (Tav. 21/25)	02_H61_EG_991_KLP_D0700_12061	Lageplan der Bauwerke (Blatt 25/25)	Planimetria delle opere (Tav. 25/25)		
02_H61_EG_991_KLP_D0700_12051	Lageplan der Bauwerke (Blatt 16/25)	Planimetria delle opere (Tav. 16/25)	02_H61_EG_991_KLP_D0700_13057	Lageplan der Bauwerke (Blatt 22/25)	Planimetria delle opere (Tav. 22/25)					
02_H61_EG_991_KLP_D0700_12052	Lageplan der Bauwerke (Blatt 17/25)	Planimetria delle opere (Tav. 17/25)	02_H61_EG_991_KLP_D0700_13058	Lageplan der Bauwerke (Blatt 23a/25)	Planimetria delle opere (Tav. 23a/25)					
02_H61_EG_991_KLP_D0700_12053	Lageplan der Bauwerke (Blatt 18/25)	Planimetria delle opere (Tav. 18/25)	02_H61_EG_991_KLP_D0700_13059	Lageplan der Bauwerke (Blatt 23/25)	Planimetria delle opere (Tav. 23/25)					
02_H61_EG_991_KLP_D0700_12054	Lageplan der Bauwerke (Blatt 19/25)	Planimetria delle opere (Tav. 19/25)	02_H61_EG_991_KLP_D0700_13060	Lageplan der Bauwerke (Blatt 24/25)	Planimetria delle opere (Tav. 24/25)					
02_H61_EG_991_KLP_D0700_12055	Lageplan der Bauwerke (Blatt 20/25)	Planimetria delle opere (Tav. 20/25)								

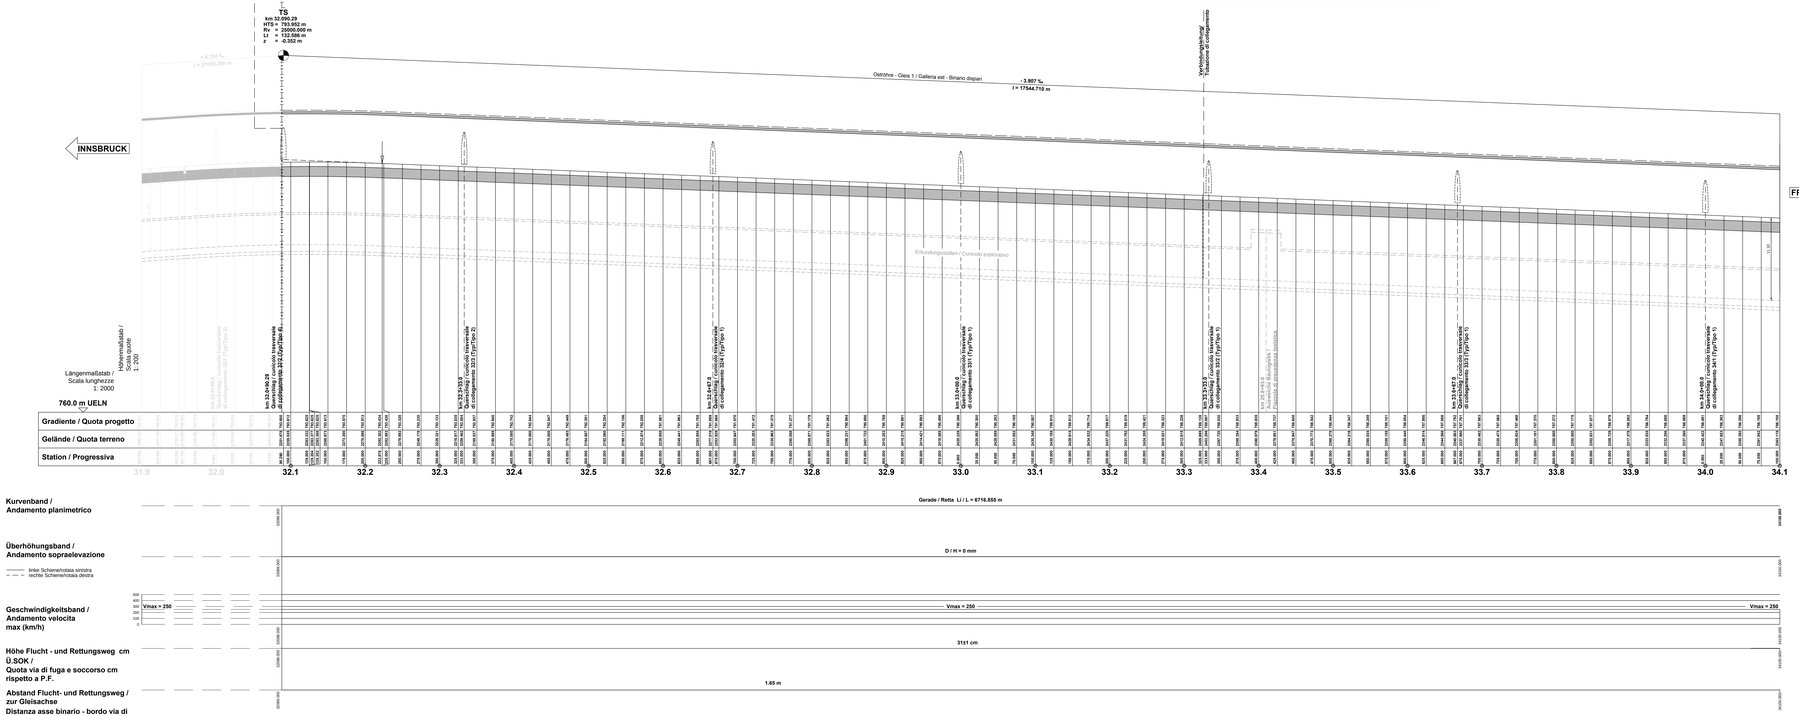
FINE TRATTA DI NAVIGA COSTRUZIONE / FINE NEUE GEBAUTE STRECKE
km 32.0+88.0
Österreich / Austria
Italien / Italia
TS
km 32+200.29
HTS = 703.952 m
Rv = 25000.000 m
Lt = 132.586 m
z = -0.352 m
+ 0.700 %
+ 2700.288 m
Röhrenmittelachse / Asse centrale tubi
Oströhre - Gleis 1 / Galleria est - Binario dispari
- 3.507 %
l = 17544.710 m
INNSBRUCK
FRANZENSFESTE / FORTEZZA
Erkundungsstollen / Cunicolo esplorativo
Querschlag / Cunicolo trasversale
Querschlag / Cunicolo trasversale
Querschlag / Cunicolo trasversale