



INNSBRUCK

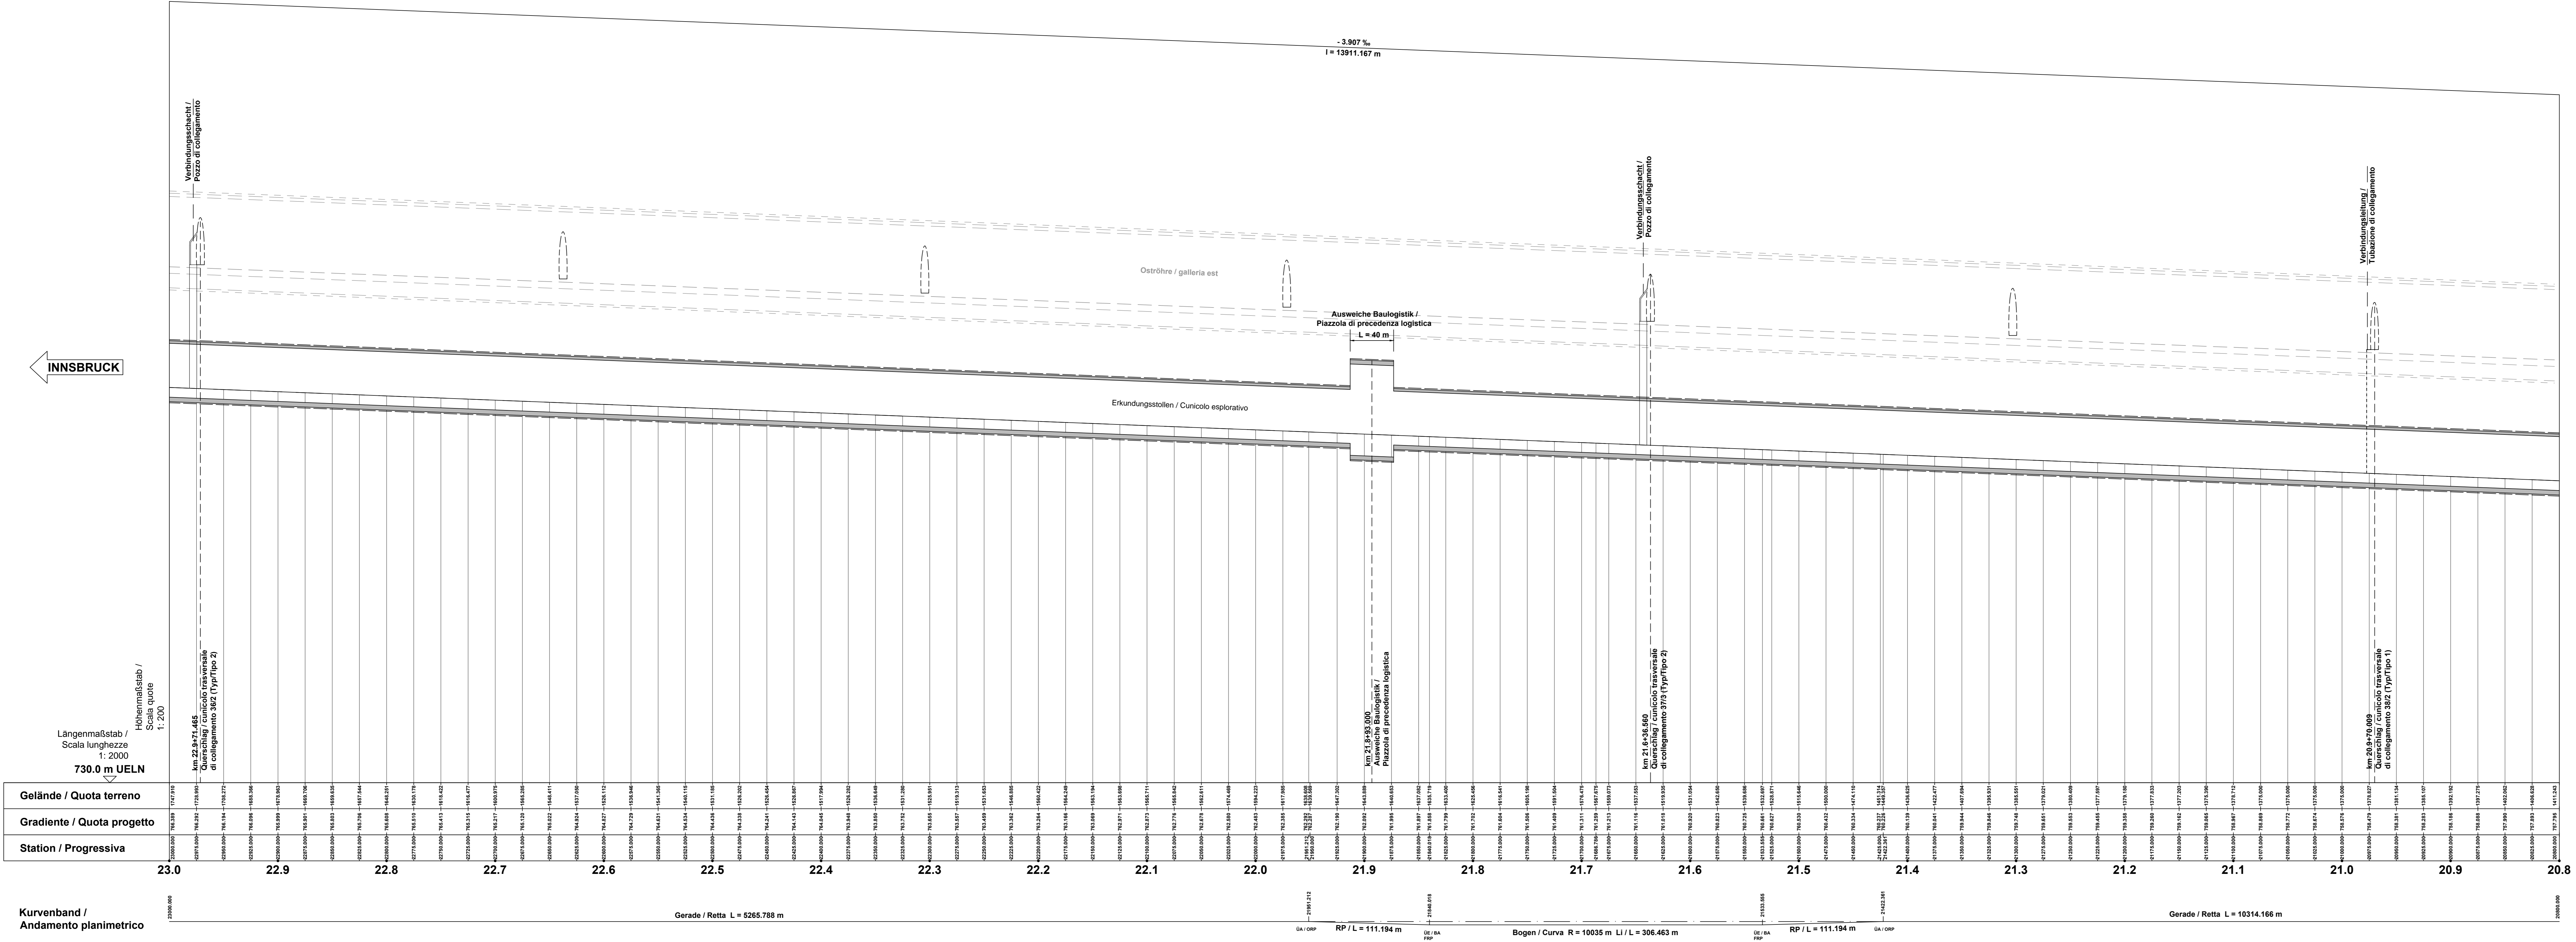

FRANZENFESTE / FORTEZZA

Referenzdokumente / Documenti di riferimento					
02_H61_EG_991_KLP_D0700_12050	Lageplan der Bauwerke (Blatt 15/25)	Planimetria delle opere (Tav. 15/25)	02_H61_EG_991_KLP_D0700_12056	Lageplan der Bauwerke (Blatt 21/25)	Planimetria delle opere (Tav. 21/25)
02_H61_EG_991_KLP_D0700_12051	Lageplan der Bauwerke (Blatt 16/25)	Planimetria delle opere (Tav. 16/25)	02_H61_EG_991_KLP_D0700_12057	Lageplan der Bauwerke (Blatt 22/25)	Planimetria delle opere (Tav. 22/25)
02_H61_EG_991_KLP_D0700_12052	Lageplan der Bauwerke (Blatt 17/25)	Planimetria delle opere (Tav. 17/25)	02_H61_EG_991_KLP_D0700_12058	Lageplan der Bauwerke (Blatt 22a/25)	Planimetria delle opere (Tav. 22a/25)
02_H61_EG_991_KLP_D0700_12053	Lageplan der Bauwerke (Blatt 18/25)	Planimetria delle opere (Tav. 18/25)	02_H61_EG_991_KLP_D0700_12059	Lageplan der Bauwerke (Blatt 23/25)	Planimetria delle opere (Tav. 23/25)
02_H61_EG_991_KLP_D0700_12054	Lageplan der Bauwerke (Blatt 19/25)	Planimetria delle opere (Tav. 19/25)	02_H61_EG_991_KLP_D0700_12060	Lageplan der Bauwerke (Blatt 24/25)	Planimetria delle opere (Tav. 24/25)
02_H61_EG_991_KLP_D0700_12055	Lageplan der Bauwerke (Blatt 20/25)	Planimetria delle opere (Tav. 20/25)			

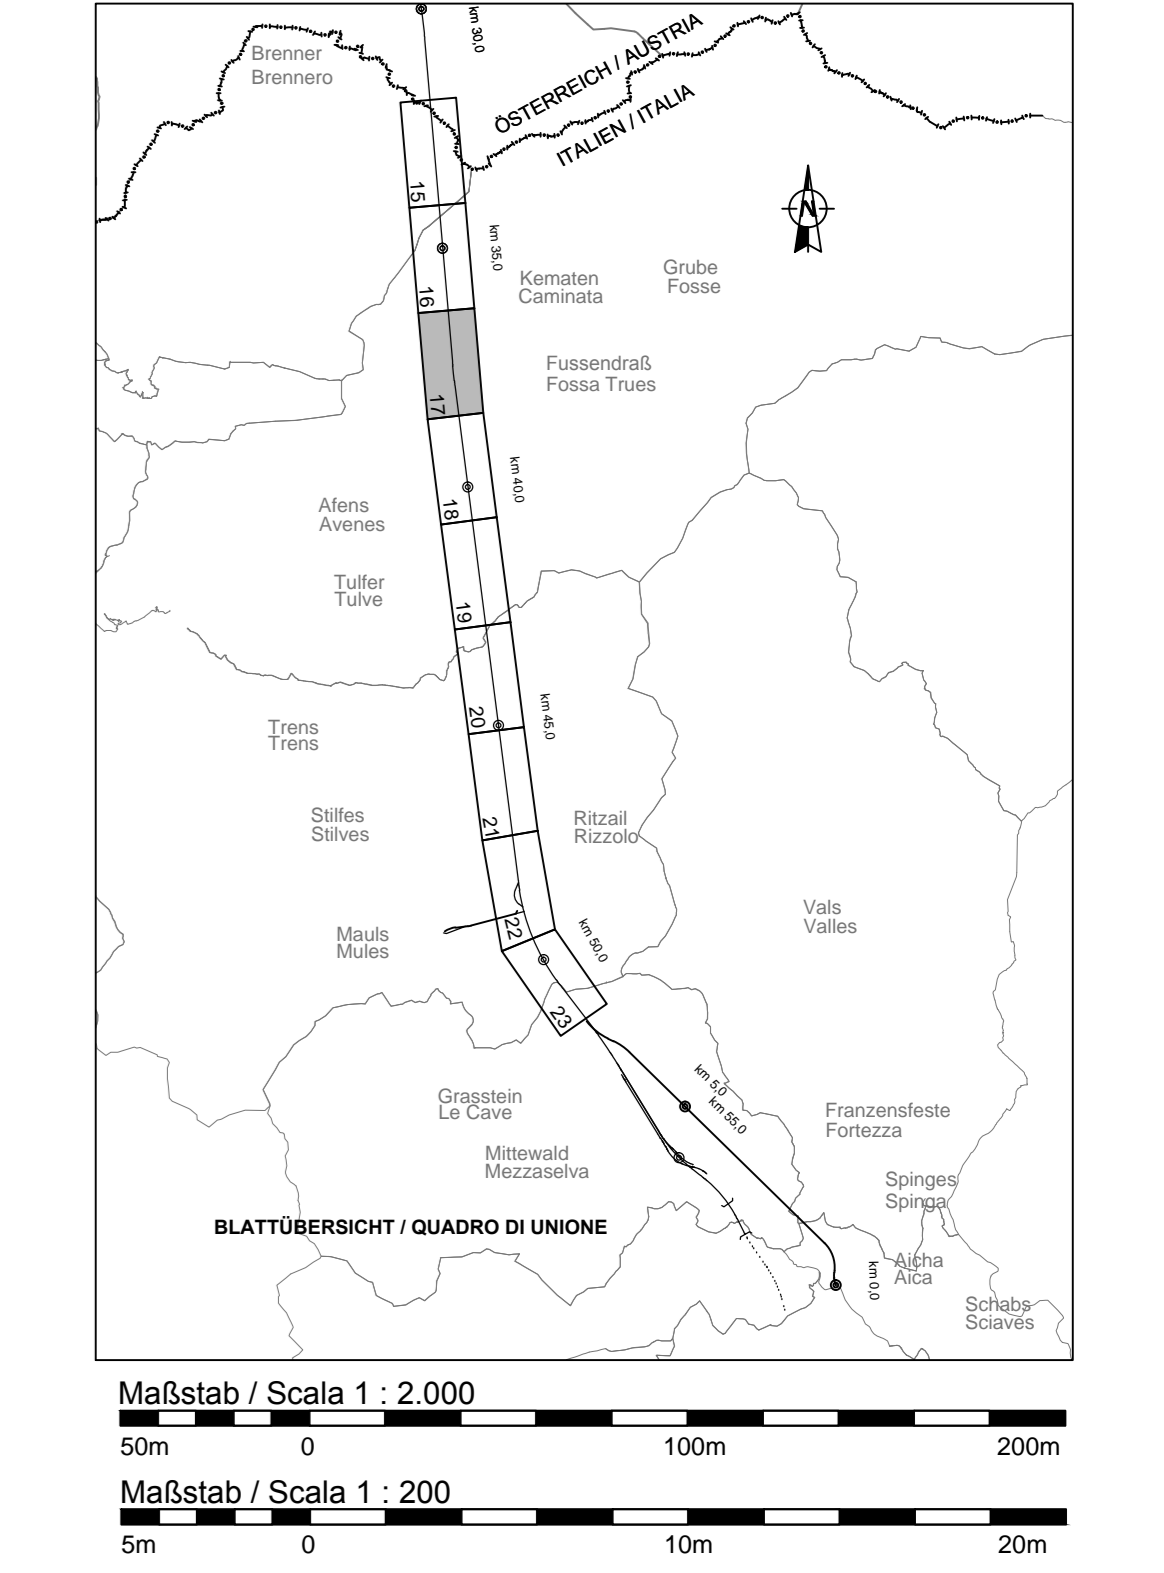

Bearbeitungsstand / Stato di elaborazione				
Revision / Revisione	Änderungen / Modifiche	Verantwortlicher / Responsabile modifica	Datum / Data	
00	Vorstudie / Consegna preliminare	Rivetti	10.02.2014	
10	Entstehung / Consegna definitiva	Rivetti	31.07.2014	
11	Projektvervollständigung und Umsetzung der Verbesserungen aus dem Prüfverfahren / Completamento progetto e recepimento miglioramenti	Rivetti	30.08.2014	
20	Überarbeitung Anlage Dimensionierung Nr. 1 vom 17.10.2014 / Revisione a seguito ODS n°1 del 17.10.14	Rivetti	04.12.2014	
21	Angebot für Ausschreibung / Emissione per Appalto	Rivetti	30.01.2015	




Mit Beteiligung der Europäischen Union aus dem Haushalt der Transnationalen Verkehrsnetze finanziertes Vorhaben. Opera finanziata con la partecipazione dell'Unione Europea attraverso il bilancio delle reti di trasporto trans-europee.

**Ausbau Eisenbahnstrecke München-Verona**  
**BRENNER BASISTUNNEL**  
 Ausführungplanung

Potenziamento asse ferroviaria Monaco - Verona  
**GALLERIA DI BASE DEL BRENNERO**  
 Progettazione esecutiva

D0700: Baulos Males 2-3	D0700: Lotto Males 2-3
Projektarbeit	WBS
Gesamtbauwerke	Opere generali
Dokumententyp	Typo documento
Längenschnitt	Profilo longitudinale
Titel	Titolo
Bautechnisches Längenprofil und Trassierung - Erkundungsstollen (Blatt 17/23)	Profilo longitudinale delle opere e di tracciamento - Cunicolo Esplorativo (Tav. 17/23)



Genevatore / Responsabile integrazione prestazioni esecutiva  
Ing. Enrico Maria Pizzardi  
(Cnr Imp. Males n° 2/2012)

Mandatario	Mandante	Mandante	Mandante
Fachbetriebe / progettista specialiste Ing. Enrico Maria Pizzardi (Cnr Imp. Males n° 2/2012)	Fachbetriebe / progettista specialiste	Fachbetriebe / progettista specialiste	Fachbetriebe / progettista specialiste

Beauftragter / Elaborato	Datum / Data	Name / Nome	Gesellschaft / Società
Geprüft / Verificato	30.01.2015	Valentino	Pro Inter
	30.01.2015	Rivetti	Pro Inter



Name / Nome  
R. Zurlo

Name / Nome  
K. Bergmeister

Projekt / Documento / progetto	von / da / da / a	Blatt / Foglio / sheet	von / da / da / a	Status / Stato / documento	Maßstab / Scala
02	H61	EG	991	KL5	D0700
Blatt / Foglio / sheet	146	Erweit. / Modific. / revisione	0000	Documententyp / Tipo documento	Vertrag / Contratto
					12302
					21