
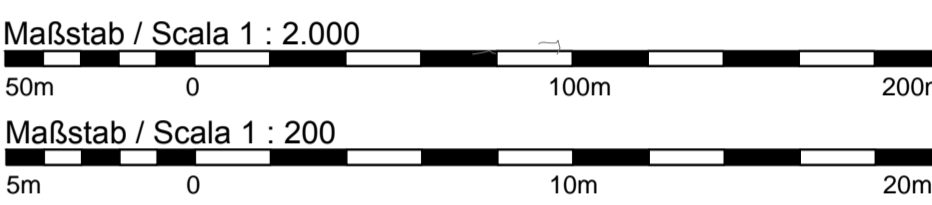
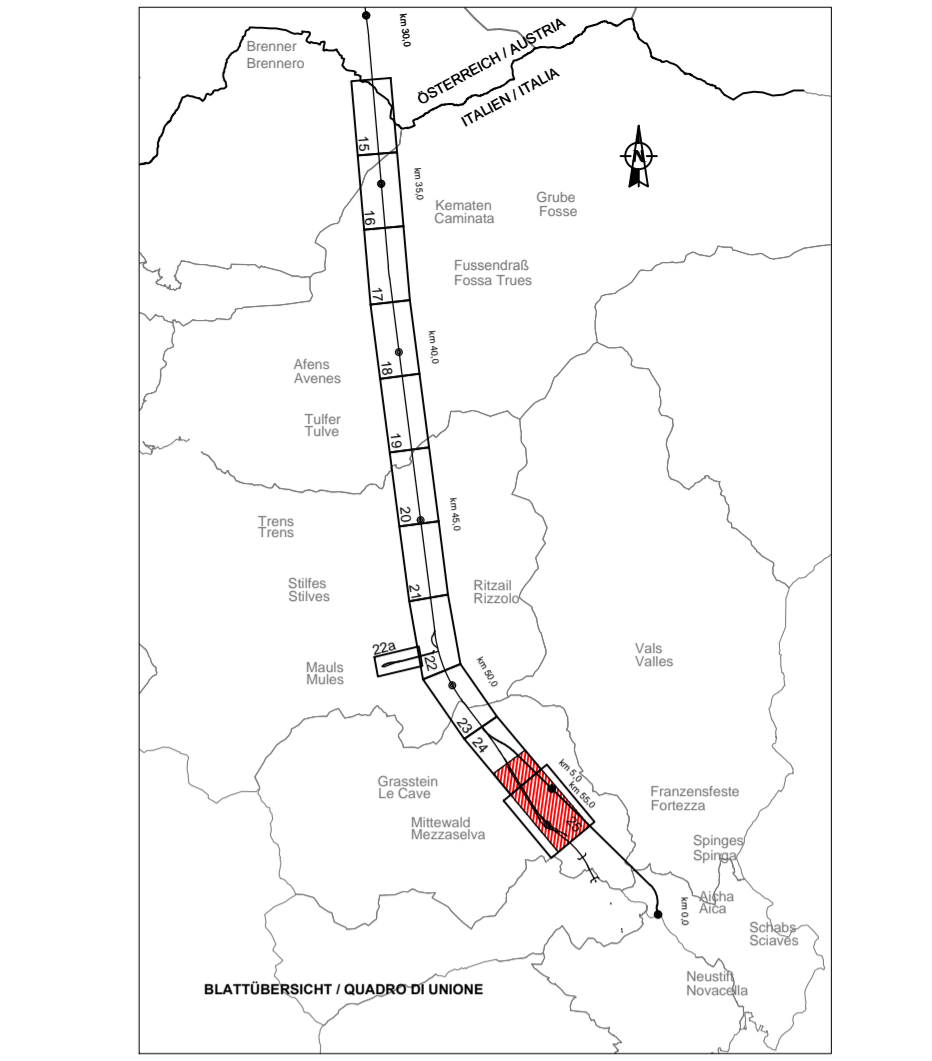
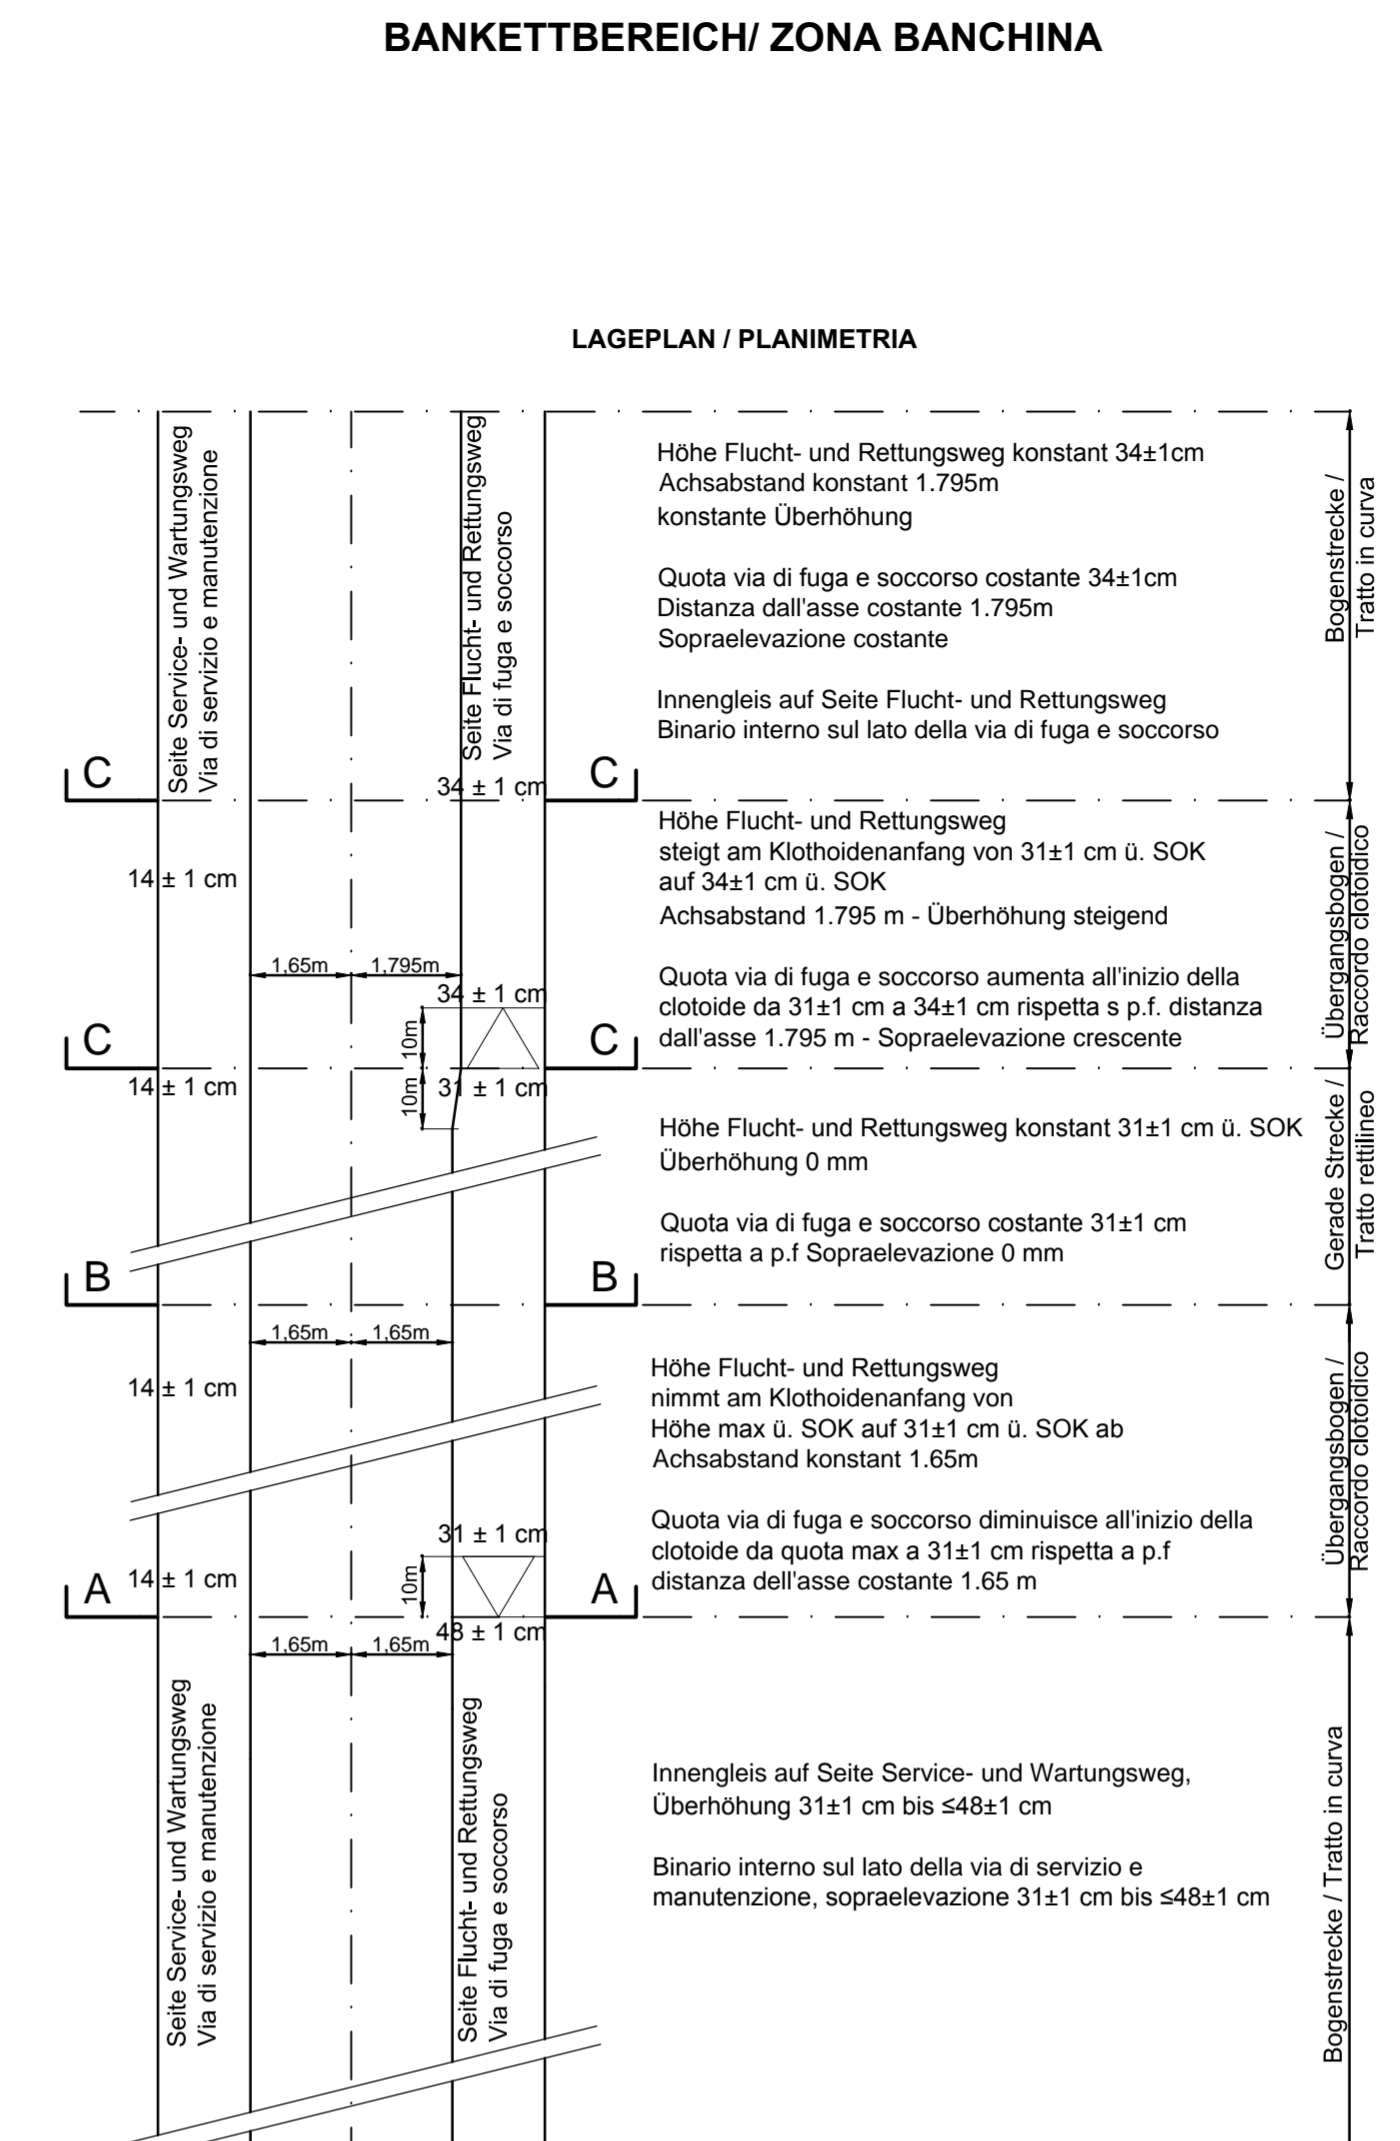
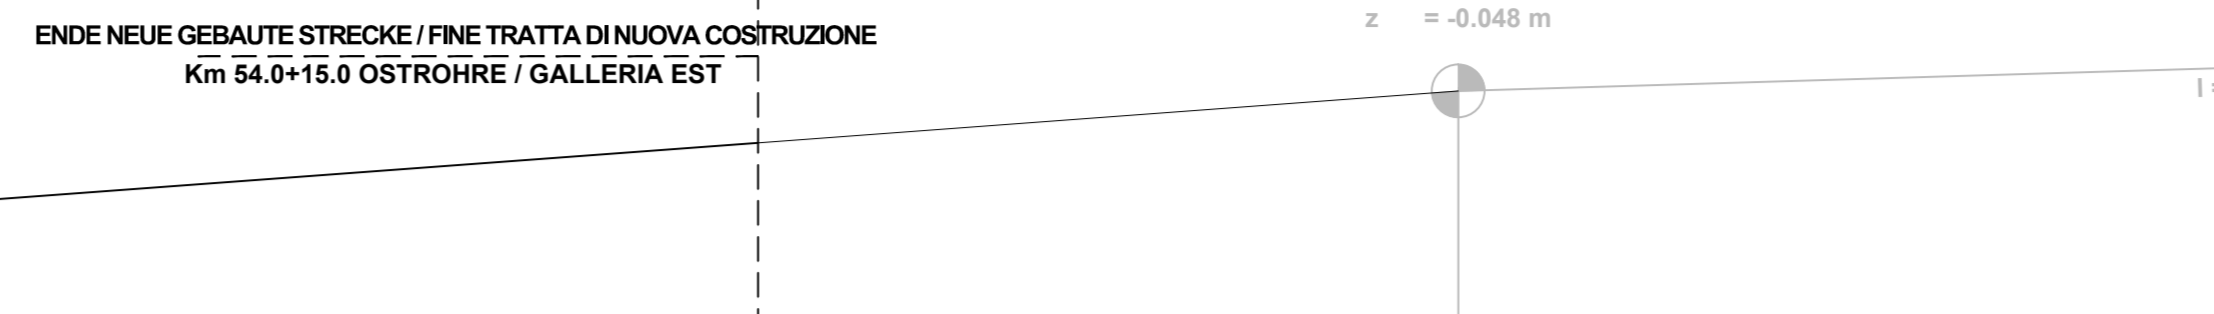
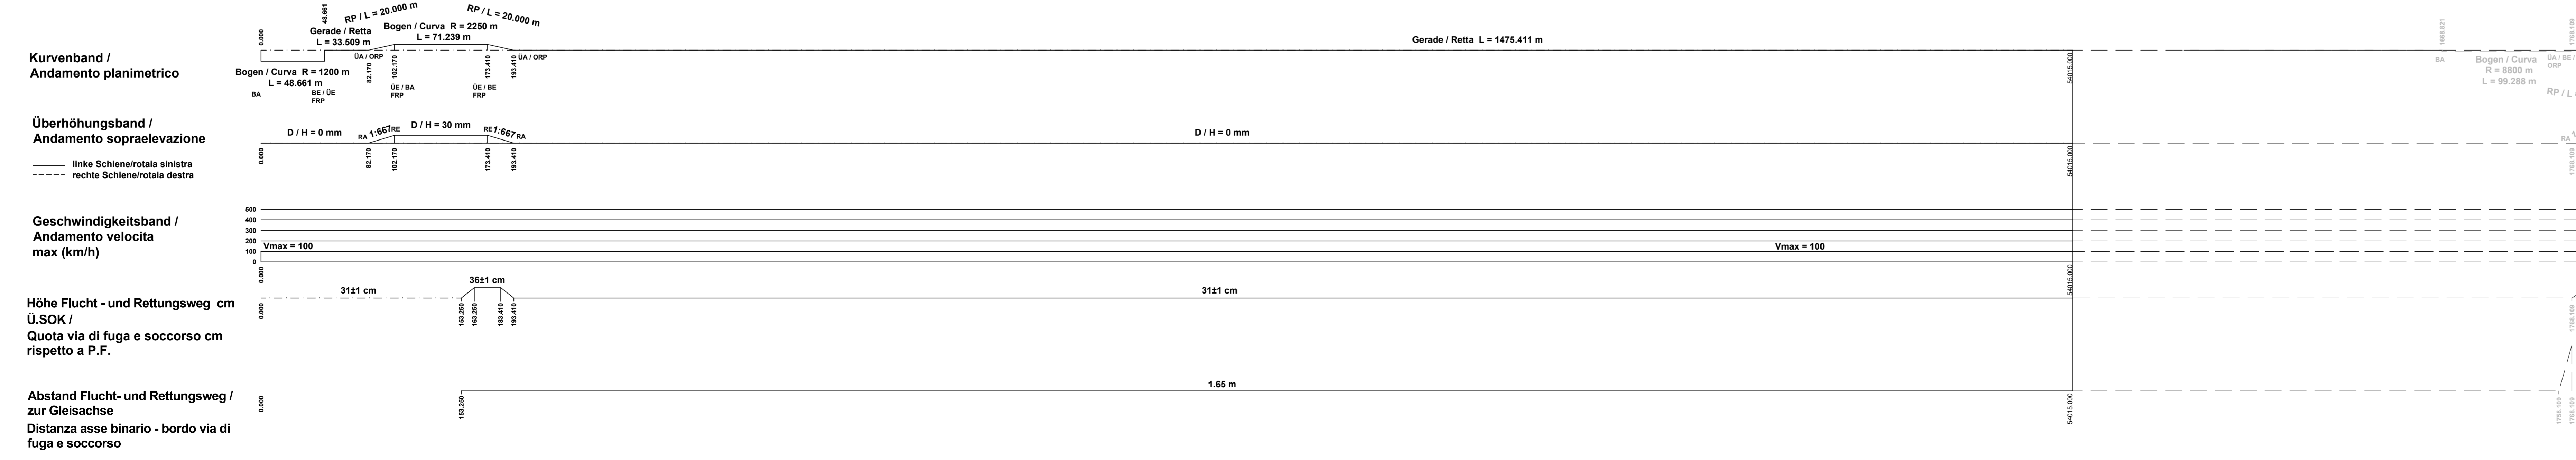


Referenzdokumente / Documenti di riferimento			
02_H61_EG_991_KLP_D0700_12050	Lageplan der Bauwerke (Blatt 15/25)	Planimetria delle opere (Fav. 15/25)	
02_H61_EG_991_KLP_D0700_12051	Lageplan der Bauwerke (Blatt 16/25)	Planimetria delle opere (Fav. 16/25)	
02_H61_EG_991_KLP_D0700_12052	Lageplan der Bauwerke (Blatt 17/25)	Planimetria delle opere (Fav. 17/25)	
02_H61_EG_991_KLP_D0700_12053	Lageplan der Bauwerke (Blatt 18/25)	Planimetria delle opere (Fav. 18/25)	
02_H61_EG_991_KLP_D0700_12054	Lageplan der Bauwerke (Blatt 19/25)	Planimetria delle opere (Fav. 19/25)	
02_H61_EG_991_KLP_D0700_12055	Lageplan der Bauwerke (Blatt 20/25)	Planimetria delle opere (Fav. 20/25)	
02_H61_EG_991_KLP_D0700_12056	Lageplan der Bauwerke (Blatt 21/25)	Planimetria delle opere (Fav. 21/25)	
02_H61_EG_991_KLP_D0700_12057	Lageplan der Bauwerke (Blatt 22/25)	Planimetria delle opere (Fav. 22/25)	
02_H61_EG_991_KLP_D0700_12058	Lageplan der Bauwerke (Blatt 23/25)	Planimetria delle opere (Fav. 23/25)	
02_H61_EG_991_KLP_D0700_12059	Lageplan der Bauwerke (Blatt 24/25)	Planimetria delle opere (Fav. 24/25)	
02_H61_EG_991_KLP_D0700_12060	Lageplan der Bauwerke (Blatt 25/25)	Planimetria delle opere (Fav. 25/25)	

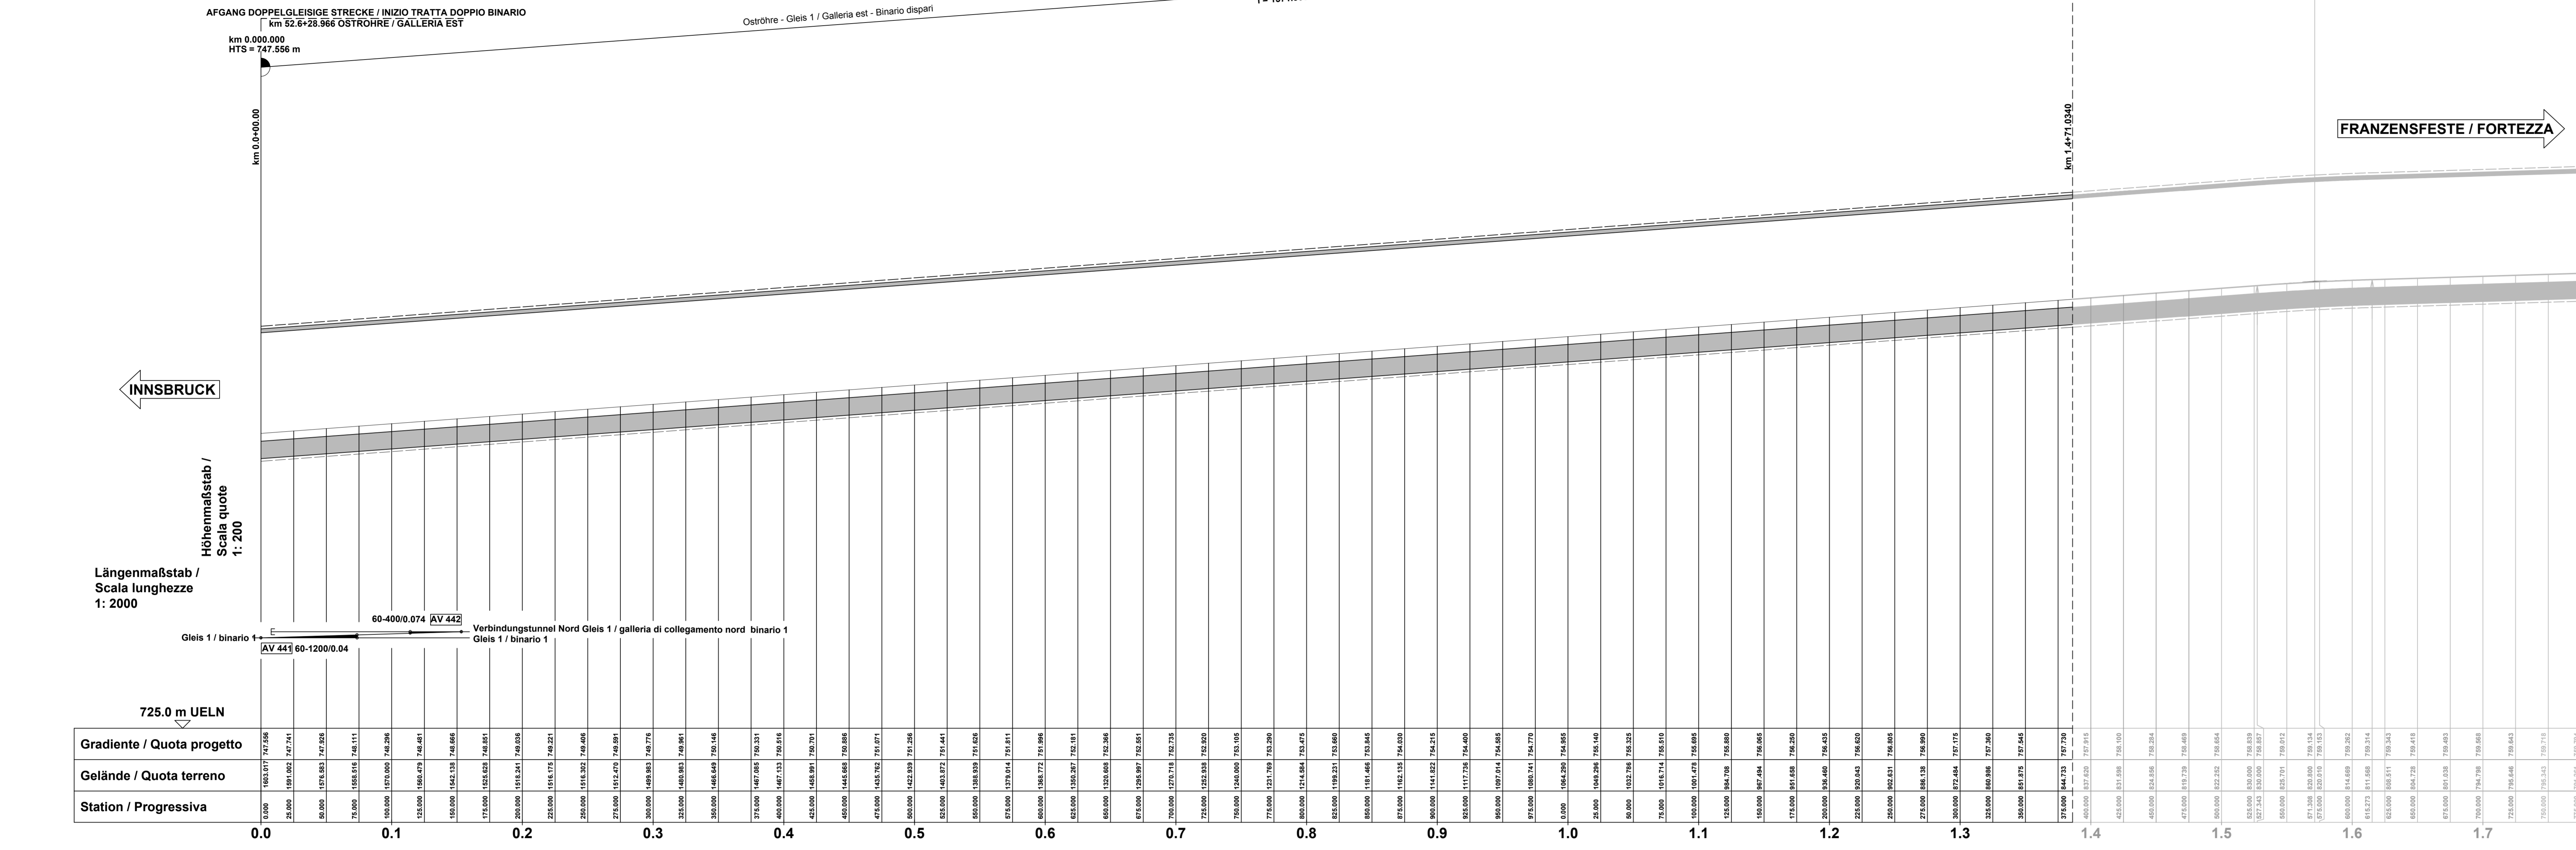

Bearbeitungsstand / Stato di elaborazione				
Revisions / Revisione	Änderungen / Modifiche	Verantwortlich / Responsabile	Änderung / Modifica	Datum / Data
00	Vorausgabe / Consegna preliminare	Riviziter		27.03.2014
01	Überarbeitung Bauwerke / Revisione quota banchine	Riviziter		21.05.2014
10	Endgültige / Consegna definitiva	Riviziter		31.07.2014
11	Projektveränderung und Umsetzung der Verbesserungen aus dem Prüfverfahren / Completamento progetto e regolamento esecutivo	Riviziter		30.09.2014
20	Überarbeitung Höhe Übergangsbogen / Revisione quota sopraelevazione	Riviziter		04.12.2014
21	Revisions a seguito QDS n°1 del 17.10.14	Riviziter		04.12.2014
21	Abgabe für Ausschreibung / Emissione per Appalto	Riviziter		30.01.2015

BRENNER BASISTUNNEL
Ausführungsentwurf

Profilierung des Eisenbahnbauwerks München-Venona
GALLERIA DI BASE DEL BRENNERO
Progettazione esecutiva

D0700: Skizze Males 2-3		D0700: Lutto Males 2-3	
Projektleiter	WBS	Gesamtbauwerke	
Dokumententyp	Profilierung	Operative generale	
Titel	Bautechnisches Längsprofil und Trassierung - Verbindungsgleis 1	Profilo longitudinale della opera e di tracciamento - Galleria di interconnessione Nord-Binario 1	
		Generatore / Responsabile integrati progetto specialista Ing. Enrico Maria Pizzarotti Ing. Rainer M. W. W.	
Mandatar	Mandante	Mandante	Mandante
Fachplaner / progettista specialista	Fachplaner / progettista specialista	Fachplaner / progettista specialista	Fachplaner / progettista specialista
Ing. Enrico Maria Pizzarotti	Ing. Enrico Maria Pizzarotti	Ing. Enrico Maria Pizzarotti	Ing. Enrico Maria Pizzarotti
Datum / Data 30.01.2015		Name / Nome Violante	
Geprüft / Verificato 30.01.2015		Richtig / Corretto Riviziter	
		Name / Nome R. Zurlo	
Name / Nome K. Bergmeister		Name / Nome K. Bergmeister	
Blatt / Foglio	02	Lin. / Linea	H61
Einzel / Singolo	EG	Nummer / Numero	991
Dokumententyp / Tipo documento	KLK	Dokumententyp / Tipo documento	D0700
Vertrag / Contratto	12400	Vertrag / Contratto	12400
Revision / Revisione	21	Revision / Revisione	21