



**ANMERKUNGEN / ANNOTAZIONI**

**SOQ/P.F.** Schienenkante (SOQ= ±0,00)  
**FOKO/P.** Quota piano ferro galleria di linea (P.F.= ±0,00)  
**FOKO/P.** Quota piano ferro galleria di linea (P.F.= ±0,00)  
**FOKO/P.** Quota piano di calcestruzzo del cantiere  
**Q.B.** Bankette (bezogen auf SOQ)  
**Q.B.** Quota banchina (con riferimento a P.F.)



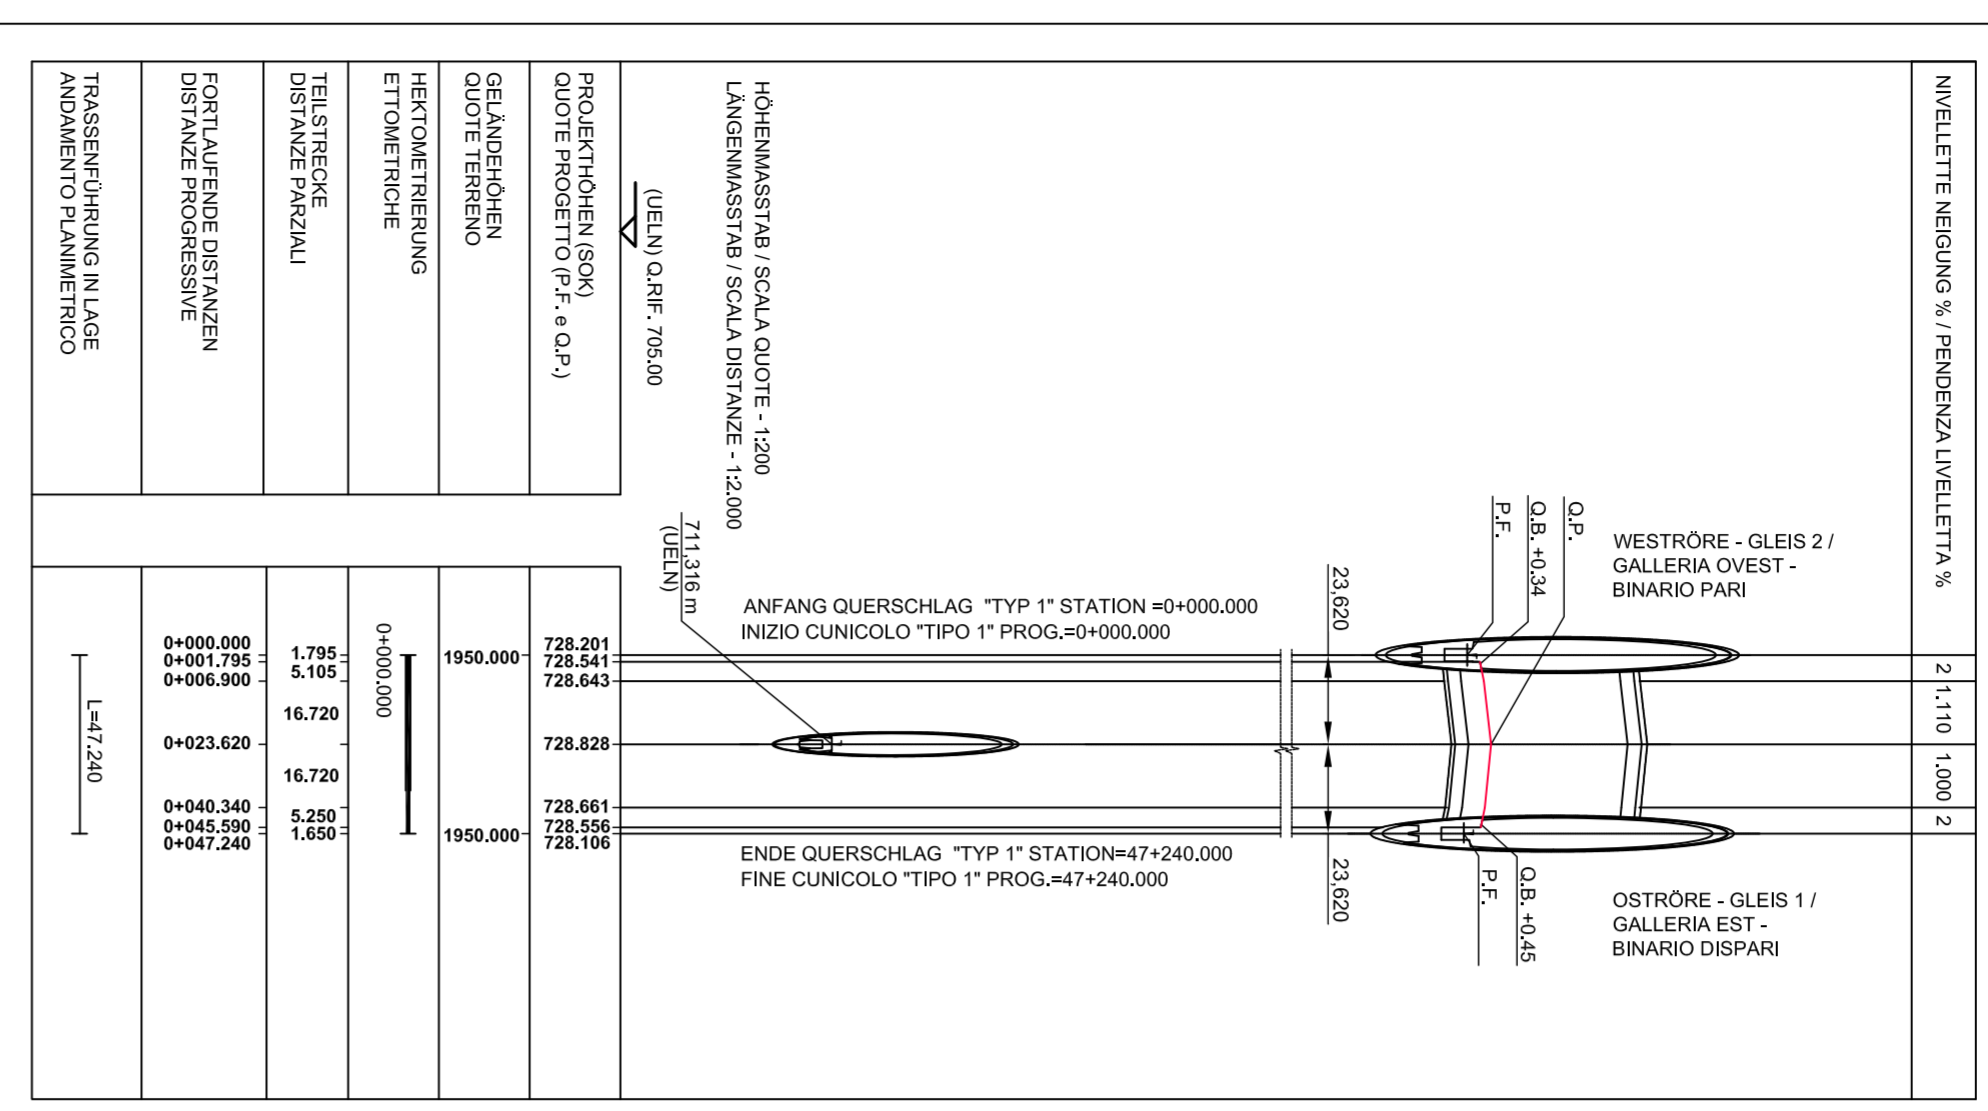

QUERSCHNITT DER TYP 1' STATION=49+885,00 (OSTRÖRRE) CUNICOLO TRASVERSALE DI COLLEGAMENTO 903 - TIPO 1 - PROG.=49+885,00 (CANNA EST)

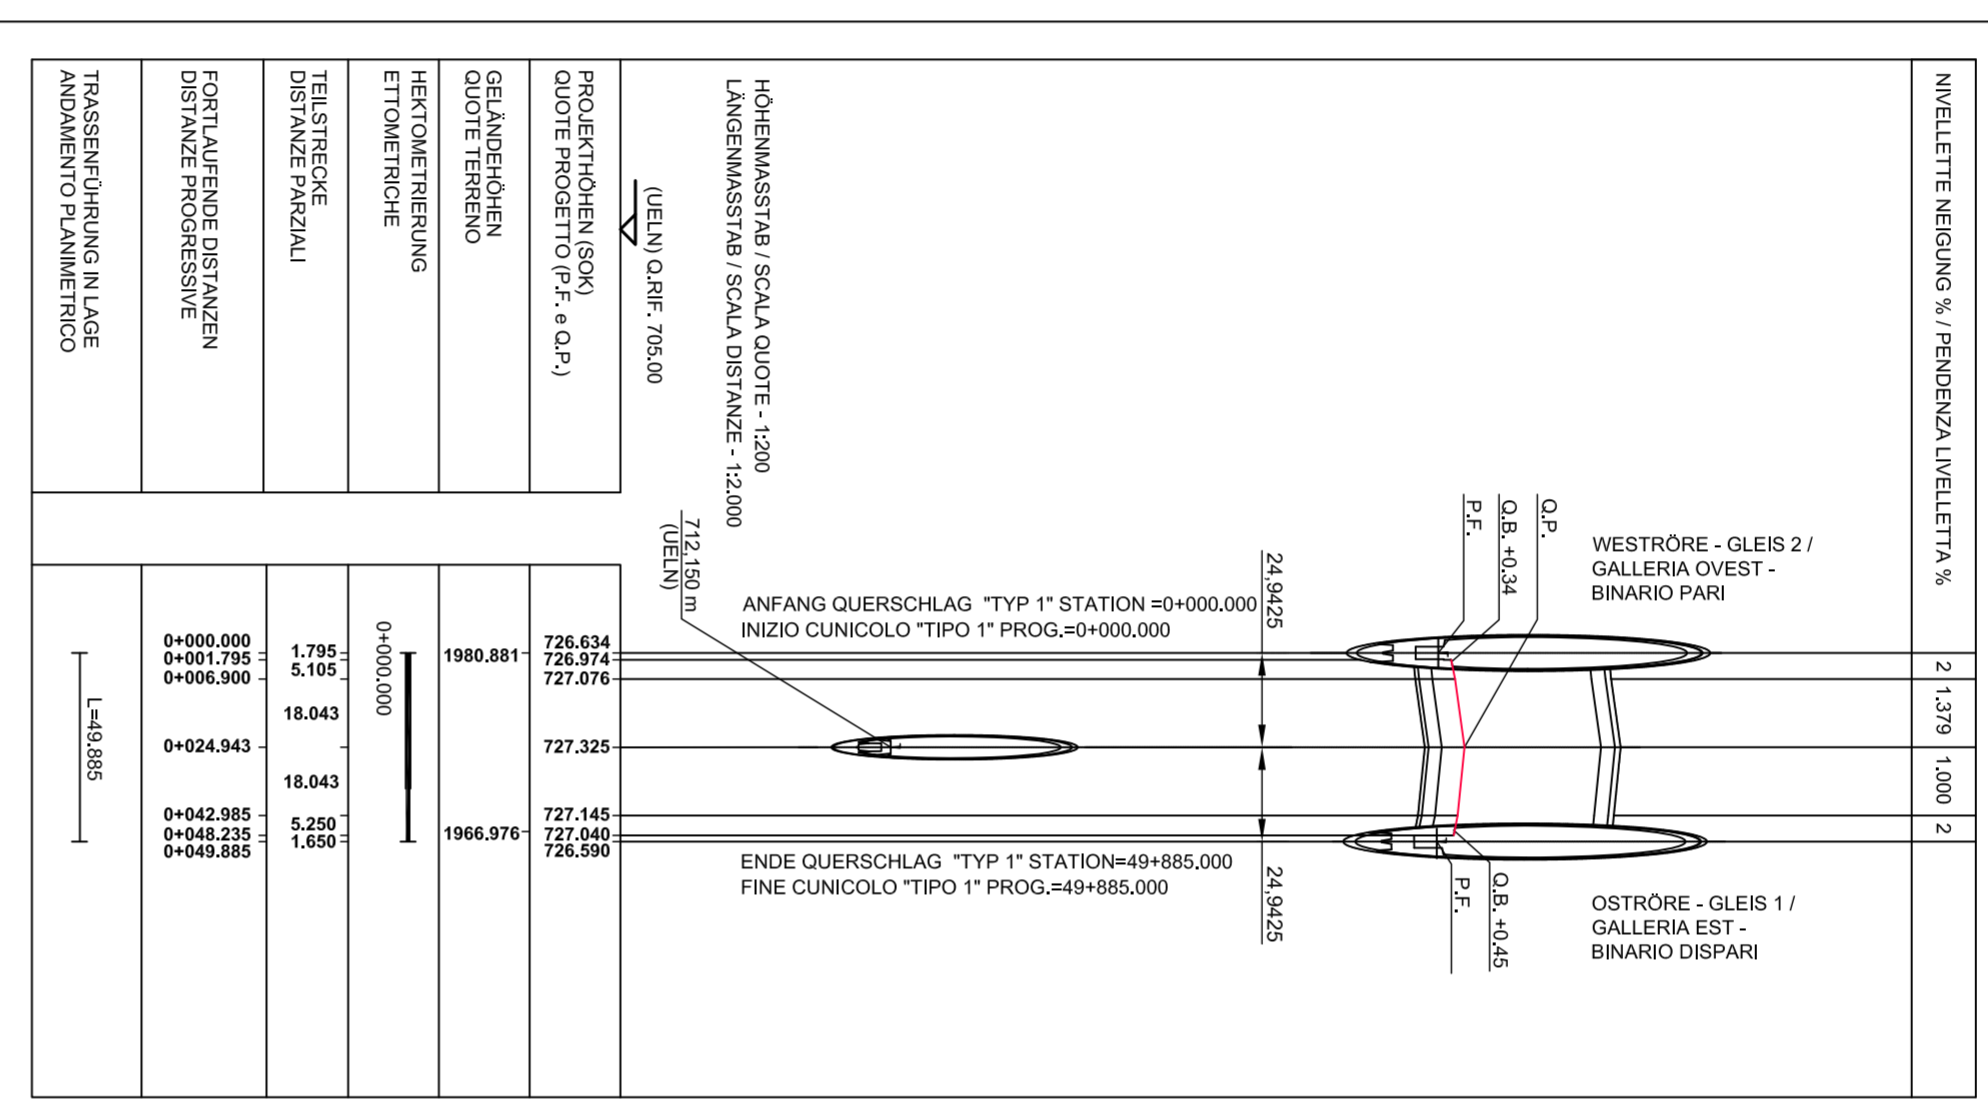

QUERSCHNITT DER TYP 1' STATION=52+575,00 (OSTRÖRRE) CUNICOLO TRASVERSALE DI COLLEGAMENTO 902 - TIPO 1 - PROG.=52+575,00 (CANNA EST)


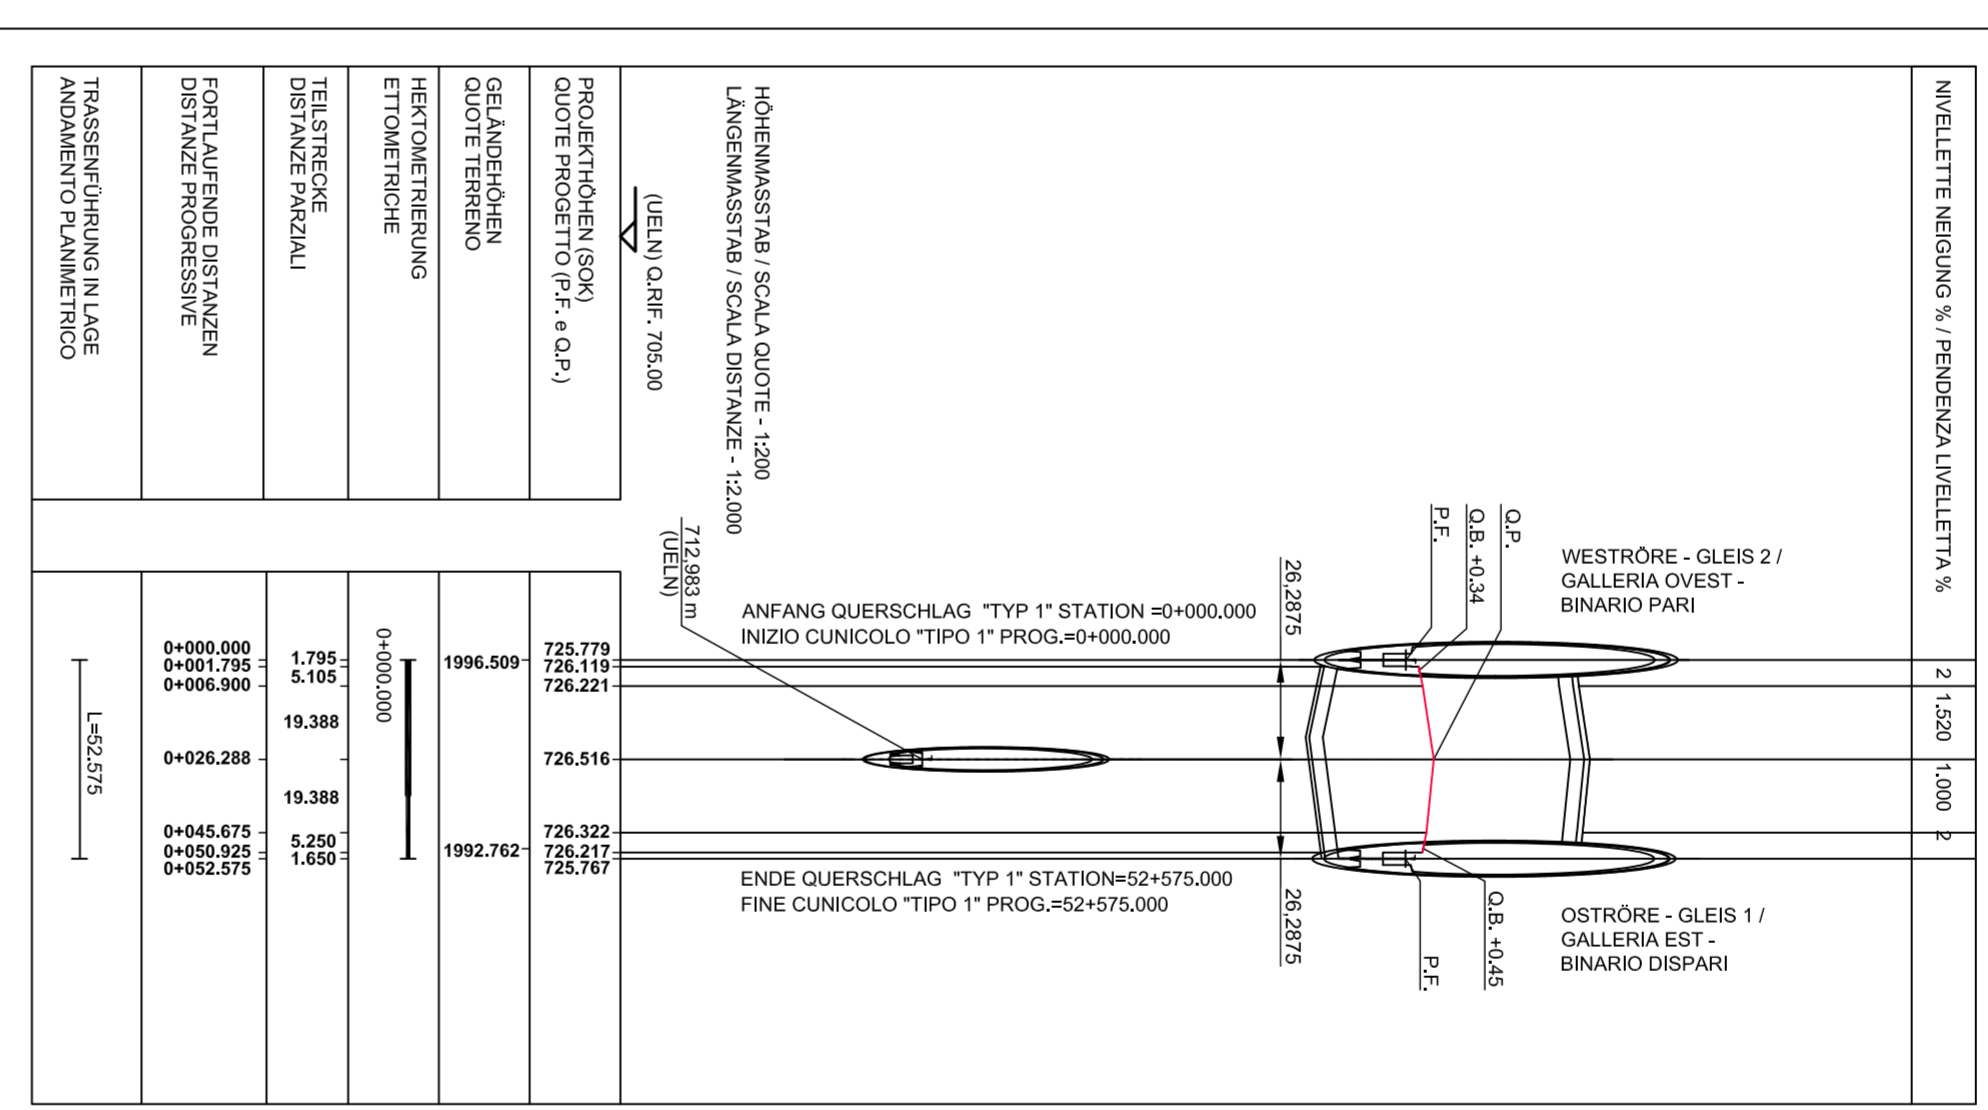


02_H61_EG_991_KLP_D0700_12050	Lagellan der Bauwerke (Blatt 15/25)	Pannmetria delle opere (Tav. 15/25)
02_H61_EG_991_KLP_D0700_12051	Lagellan der Bauwerke (Blatt 16/25)	Pannmetria delle opere (Tav. 16/25)
02_H61_EG_991_KLP_D0700_12052	Lagellan der Bauwerke (Blatt 17/25)	Pannmetria delle opere (Tav. 17/25)
02_H61_EG_991_KLP_D0700_12053	Lagellan der Bauwerke (Blatt 18/25)	Pannmetria delle opere (Tav. 18/25)
02_H61_EG_991_KLP_D0700_12054	Lagellan der Bauwerke (Blatt 19/25)	Pannmetria delle opere (Tav. 19/25)
02_H61_EG_991_KLP_D0700_12055	Lagellan der Bauwerke (Blatt 20/25)	Pannmetria delle opere (Tav. 20/25)
02_H61_EG_991_KLP_D0700_12056	Lagellan der Bauwerke (Blatt 21/25)	Pannmetria delle opere (Tav. 21/25)
02_H61_EG_991_KLP_D0700_12057	Lagellan der Bauwerke (Blatt 22/25)	Pannmetria delle opere (Tav. 22/25)
02_H61_EG_991_KLP_D0700_12058	Lagellan der Bauwerke (Blatt 22a/25)	Pannmetria delle opere (Tav. 22a/25)
02_H61_EG_991_KLP_D0700_12059	Lagellan der Bauwerke (Blatt 23/25)	Pannmetria delle opere (Tav. 23/25)
02_H61_EG_991_KLP_D0700_12060	Lagellan der Bauwerke (Blatt 24/25)	Pannmetria delle opere (Tav. 24/25)
02_H61_EG_991_KLP_D0700_12061	Lagellan der Bauwerke (Blatt 25/25)	Pannmetria delle opere (Tav. 25/25)

02_H61_EG_991_KLS_D0700_12100	Bautechnisches Längsprofil und Trassierung - Osthöhe (Blatt 15/25)	Profilo longitudinale delle opere e di tracciamento - Galleria principale Est - (Tav. 15/25)
02_H61_EG_991_KLS_D0700_12101	Bautechnisches Längsprofil und Trassierung - Osthöhe (Blatt 16/25)	Profilo longitudinale delle opere e di tracciamento - Galleria principale Est - (Tav. 16/25)
02_H61_EG_991_KLS_D0700_12102	Bautechnisches Längsprofil und Trassierung - Osthöhe (Blatt 17/25)	Profilo longitudinale delle opere e di tracciamento - Galleria principale Est - (Tav. 17/25)
02_H61_EG_991_KLS_D0700_12103	Bautechnisches Längsprofil und Trassierung - Osthöhe (Blatt 18/25)	Profilo longitudinale delle opere e di tracciamento - Galleria principale Est - (Tav. 18/25)
02_H61_EG_991_KLS_D0700_12104	Bautechnisches Längsprofil und Trassierung - Osthöhe (Blatt 19/25)	Profilo longitudinale delle opere e di tracciamento - Galleria principale Est - (Tav. 19/25)
02_H61_EG_991_KLS_D0700_12105	Bautechnisches Längsprofil und Trassierung - Osthöhe (Blatt 20/25)	Profilo longitudinale delle opere e di tracciamento - Galleria principale Est - (Tav. 20/25)
02_H61_EG_991_KLS_D0700_12106	Bautechnisches Längsprofil und Trassierung - Osthöhe (Blatt 21/25)	Profilo longitudinale delle opere e di tracciamento - Galleria principale Est - (Tav. 21/25)
02_H61_EG_991_KLS_D0700_12107	Bautechnisches Längsprofil und Trassierung - Osthöhe (Blatt 22/25)	Profilo longitudinale delle opere e di tracciamento - Galleria principale Est - (Tav. 22/25)
02_H61_EG_991_KLS_D0700_12108	Bautechnisches Längsprofil und Trassierung - Osthöhe (Blatt 23/25)	Profilo longitudinale delle opere e di tracciamento - Galleria principale Est - (Tav. 23/25)
02_H61_EG_991_KLS_D0700_12109	Bautechnisches Längsprofil und Trassierung - Osthöhe (Blatt 24/25)	Profilo longitudinale delle opere e di tracciamento - Galleria principale Est - (Tav. 24/25)
02_H61_EG_991_KLS_D0700_12110	Bautechnisches Längsprofil und Trassierung - Osthöhe (Blatt 25/25)	Profilo longitudinale delle opere e di tracciamento - Galleria principale Est - (Tav. 25/25)

**Referenzdokumente**  
**Documenti di riferimento**

02_H61_EG_991_KLS_D0700_12200	Bautechnisches Längsprofil und Trassierung - Westhöhe (Blatt 15/25)	Profilo longitudinale delle opere e di tracciamento - Galleria principale Ovest - (Tav. 15/25)
02_H61_EG_991_KLS_D0700_12201	Bautechnisches Längsprofil und Trassierung - Westhöhe (Blatt 16/25)	Profilo longitudinale delle opere e di tracciamento - Galleria principale Ovest - (Tav. 16/25)
02_H61_EG_991_KLS_D0700_12202	Bautechnisches Längsprofil und Trassierung - Westhöhe (Blatt 17/25)	Profilo longitudinale delle opere e di tracciamento - Galleria principale Ovest - (Tav. 17/25)
02_H61_EG_991_KLS_D0700_12203	Bautechnisches Längsprofil und Trassierung - Westhöhe (Blatt 18/25)	Profilo longitudinale delle opere e di tracciamento - Galleria principale Ovest - (Tav. 18/25)
02_H61_EG_991_KLS_D0700_12204	Bautechnisches Längsprofil und Trassierung - Westhöhe (Blatt 19/25)	Profilo longitudinale delle opere e di tracciamento - Galleria principale Ovest - (Tav. 19/25)
02_H61_EG_991_KLS_D0700_12205	Bautechnisches Längsprofil und Trassierung - Westhöhe (Blatt 20/25)	Profilo longitudinale delle opere e di tracciamento - Galleria principale Ovest - (Tav. 20/25)
02_H61_EG_991_KLS_D0700_12206	Bautechnisches Längsprofil und Trassierung - Westhöhe (Blatt 21/25)	Profilo longitudinale delle opere e di tracciamento - Galleria principale Ovest - (Tav. 21/25)
02_H61_EG_991_KLS_D0700_12207	Bautechnisches Längsprofil und Trassierung - Westhöhe (Blatt 22/25)	Profilo longitudinale delle opere e di tracciamento - Galleria principale Ovest - (Tav. 22/25)
02_H61_EG_991_KLS_D0700_12208	Bautechnisches Längsprofil und Trassierung - Westhöhe (Blatt 23/25)	Profilo longitudinale delle opere e di tracciamento - Galleria principale Ovest - (Tav. 23/25)
02_H61_EG_991_KLS_D0700_12209	Bautechnisches Längsprofil und Trassierung - Westhöhe (Blatt 24/25)	Profilo longitudinale delle opere e di tracciamento - Galleria principale Ovest - (Tav. 24/25)
02_H61_EG_991_KLS_D0700_12210	Bautechnisches Längsprofil und Trassierung - Westhöhe (Blatt 25/25)	Profilo longitudinale delle opere e di tracciamento - Galleria principale Ovest - (Tav. 25/25)

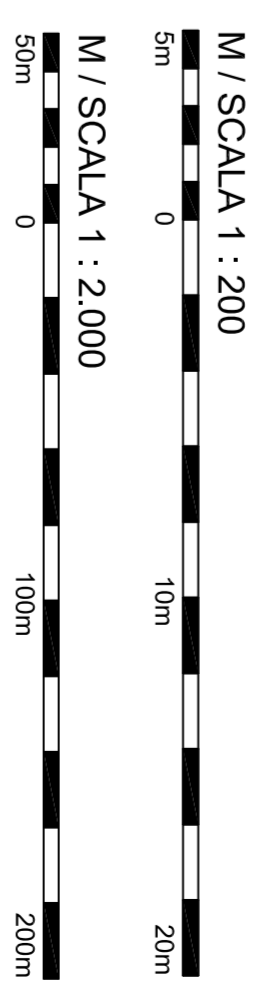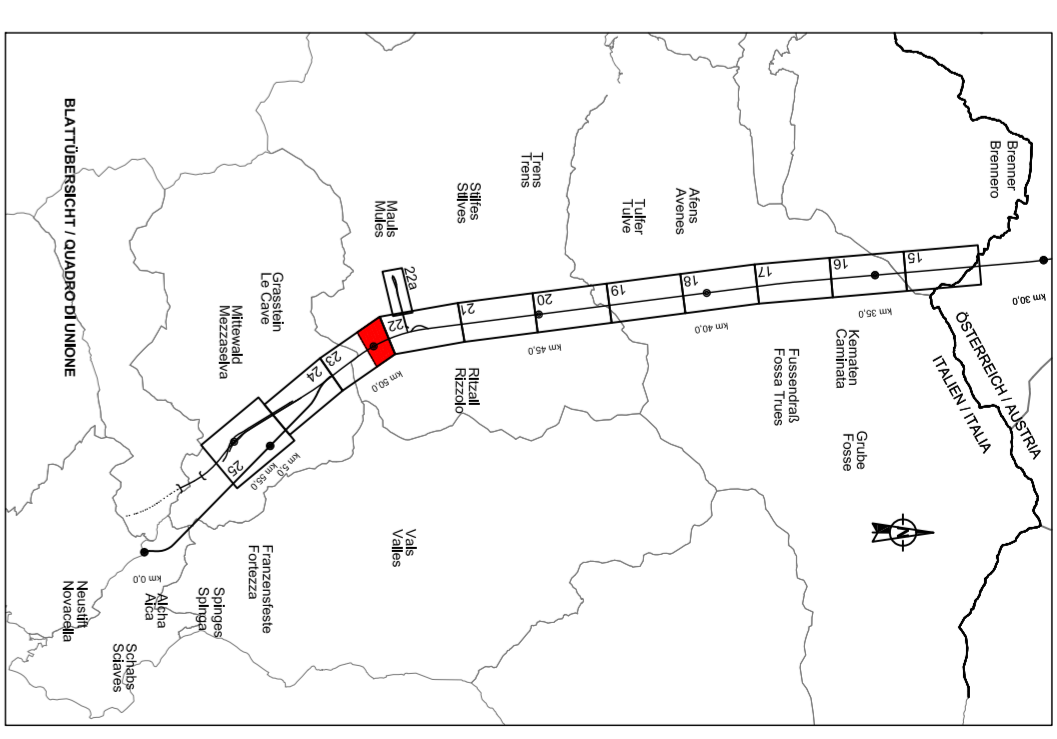

**Stato di elaborazione**

Revision	Revisione	Andamenti / Modifiche	Verificatore / Consiglieri	Responsabile modifica	Responsabile	Data
00	00	Verifiche / Consiglieri				





**GALLERIA DI BASE DEL BRENNERO**  
 Progettazione esecutiva

D0700: Strada Males 2,3

**RTI 4P**  



**Benchmarks / Elenco**  
 30/01/2015  
 30/01/2015

**BBT**  
 Galleria di Base del Brennero  
 Progettazione esecutiva

Nome / Nome  
 R. Zullo  
 K. Borgonietti

02 H61 EG 991 KLS D0700 12505 21