GESAMTSTRECKENFÜHRUNG / TRACCIATO GENERALE
M / Scala 1:20000/4000

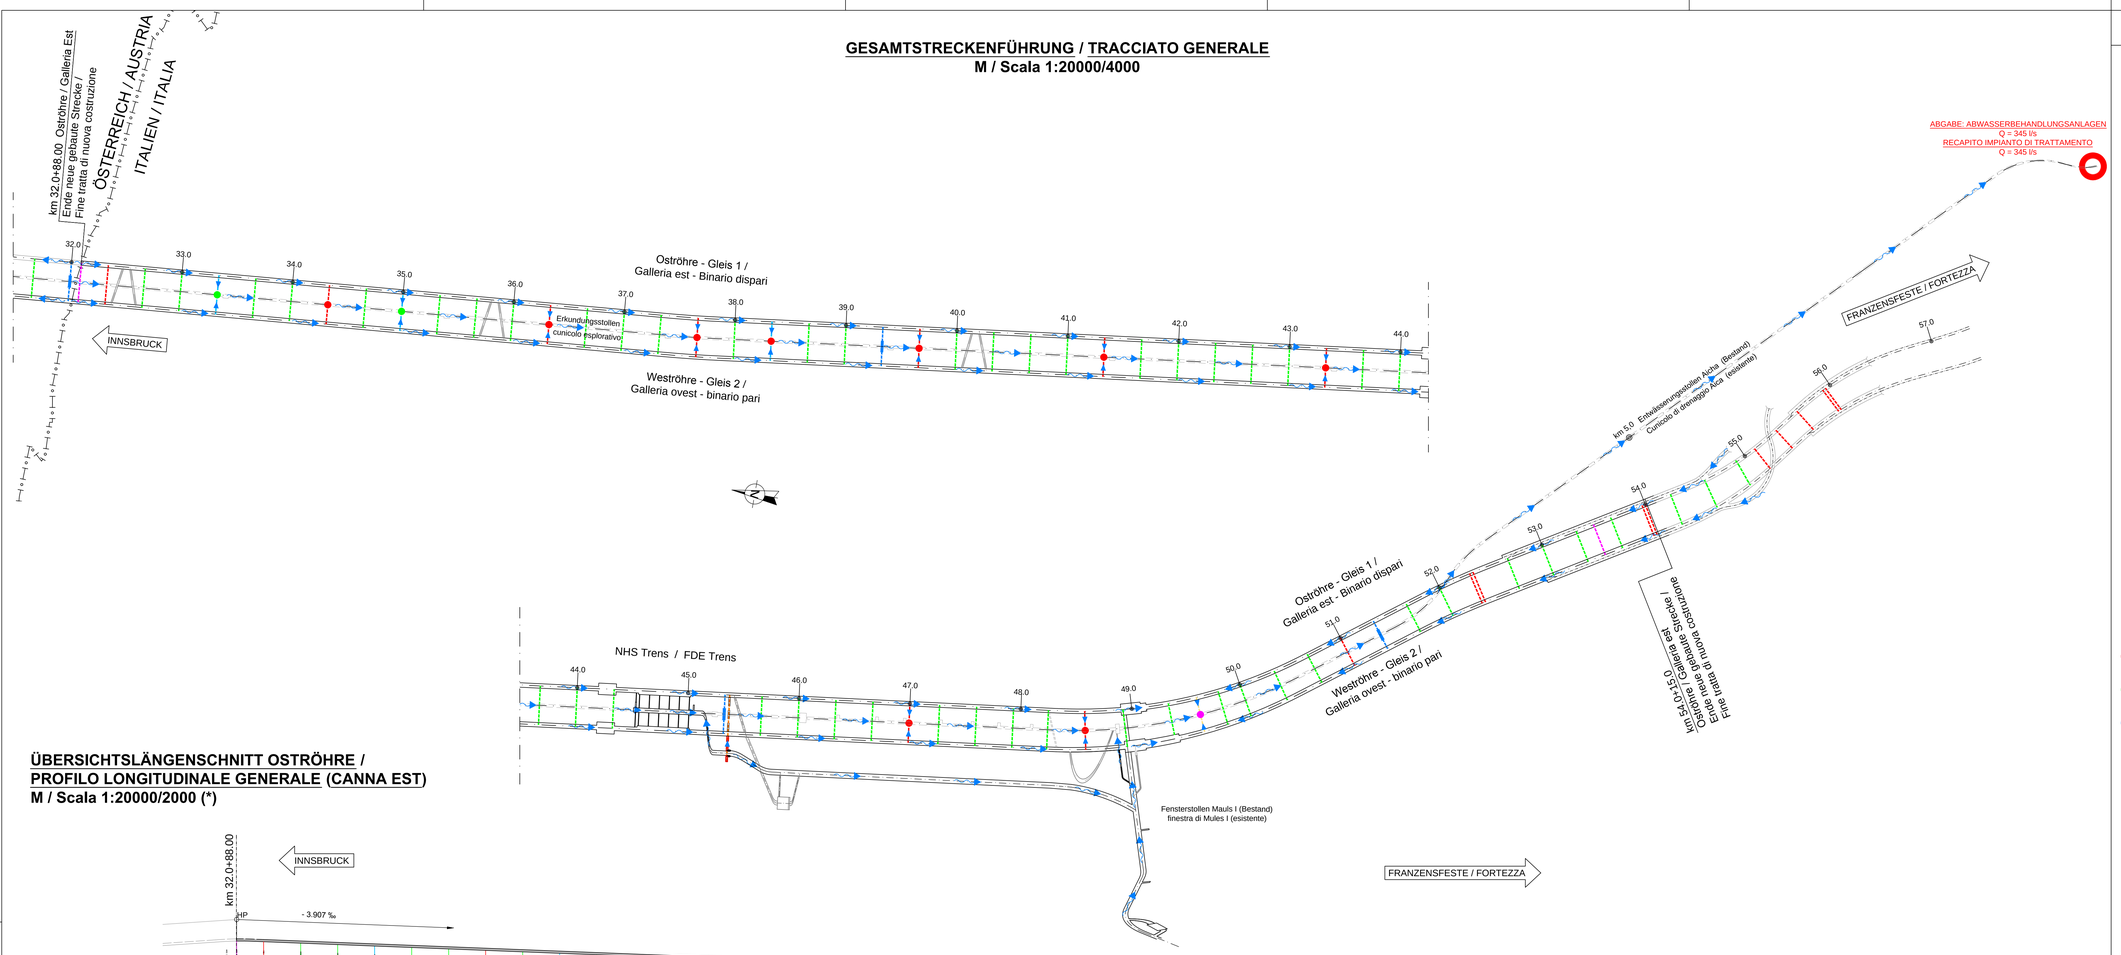

ÜBERSICHTSLÄNGENSCHNITT OSTRÖHRE / PROFILO LONGITUDINALE GENERALE (CANNA EST)
M / Scala 1:20000/2000 (*)

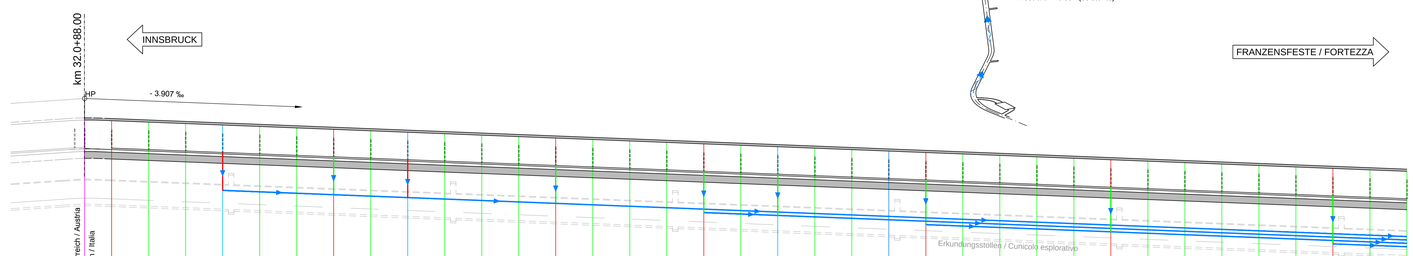

| | | |