

**LEGENDE/LEGENDA**

- Schacht Fahrbahnentwässerung / Pozzetto acque di piattaforma
- Schacht Bergwasserdrainage Außenseite / Pozzetto acque di falda lato esterno
- Schacht Bergwasserdrainage Innenseite / Pozzetto acque di falda lato interno
- Schacht Hydrant / Pozzetto antincendio
- Kabelzugschacht / Pozzetto impianti - tiraggio

P: Anlagenschacht Innenseite - Anschluss Querverbindungen  
 P1: Anlagenschacht Außenseite - Anschluss Querverbindungen CT1/CT3  
 P2: Anlagenschacht Außenseite - Anschluss Querverbindungen CT2/CT4/CT5

**Referenzdokumente**


**Documenti di riferimento**

02_H61_OP_070_KHS_D0700_22130	Anordnung Schächte - Grundriss (Blatt 2/2)	Disposizione pozzetti - Pianta (Tav. 2/2)
02_H61_OP_090_KHS_D0700_21091	Anordnung Schächte - Grundriss (Blatt 2/8)	Disposizione pozzetti - Pianta (Tav. 2/8)

**Bearbeitungsstand**

**Stato di elaborazione**

Revision	Modifiche	Verantwortlicher Änderung	Datum
11	Projektvollständigung und Umsetzung der Verbesserungen aus dem Prüfverfahren / Completamento progetto e recepimento autorizz.	Rivoltini	09.10.2014
20	Überarbeitung infolge Dienstanweisung Nr. 1 vom 17.10.2014 / Revisione a seguito DDS n° 1 del 17.10.14	Rivoltini	04.12.2014
21	Abgabe für Ausschreibung / Emisione per Appalto	Rivoltini	30.01.2015

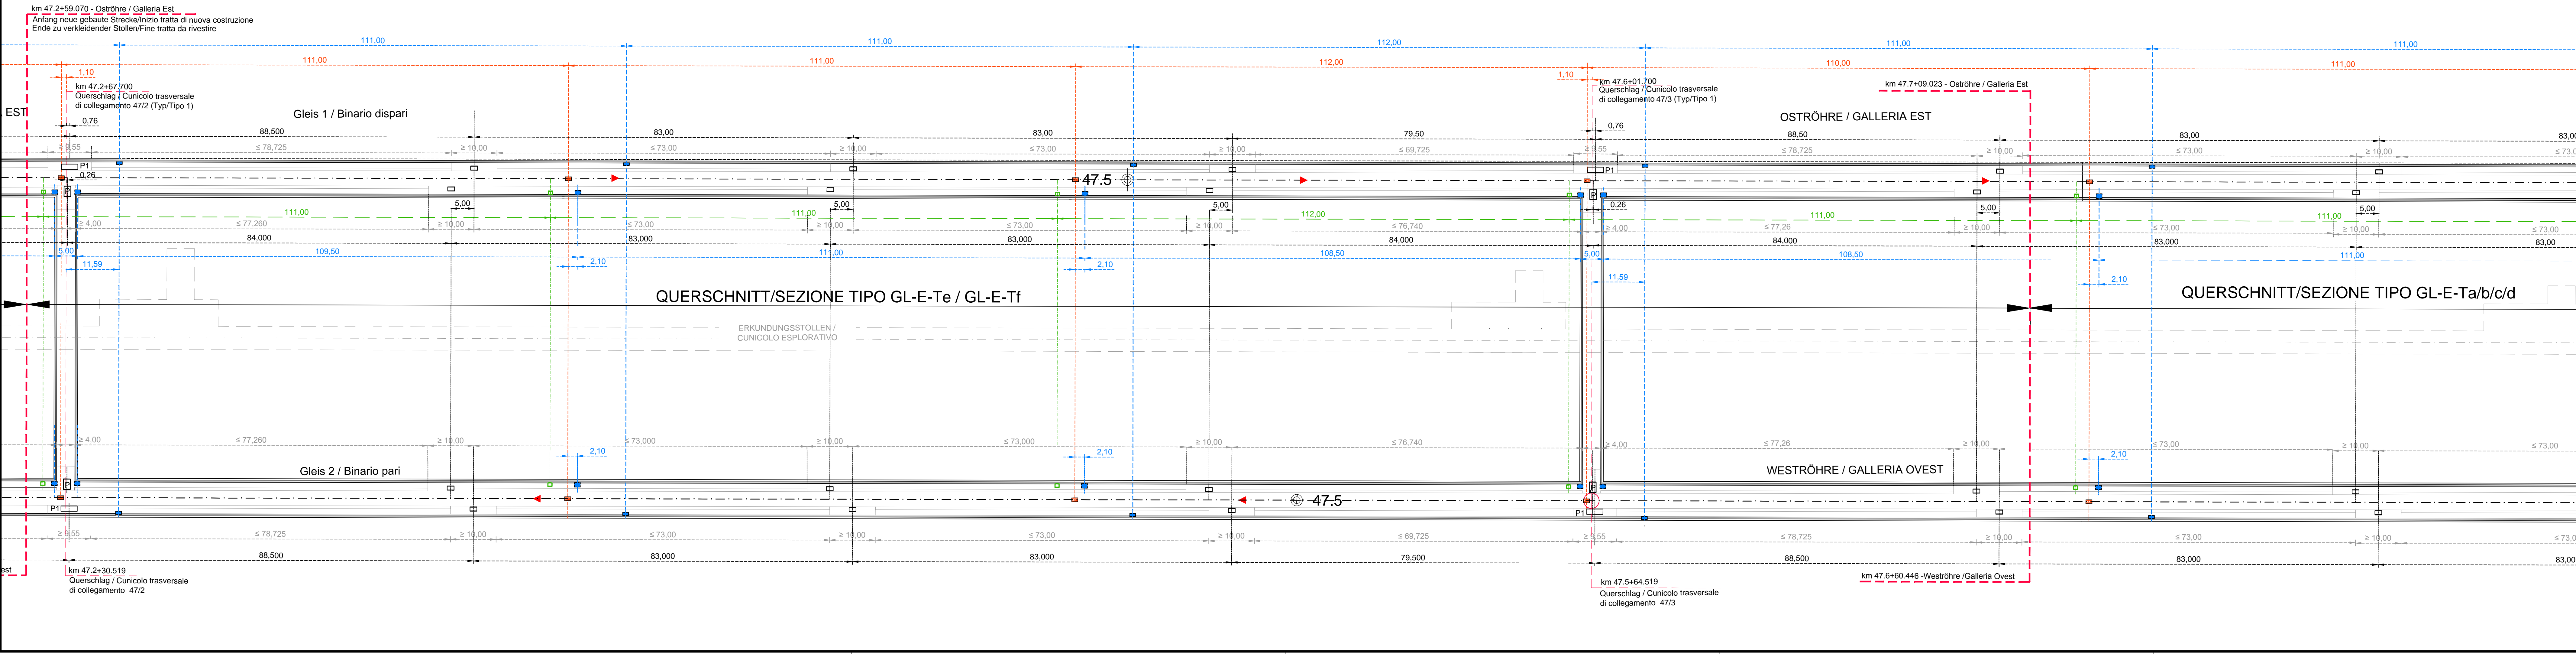

Mit Beteiligung der Europäischen Union aus dem Haushalt der Transportsysteme Verkehrsnetzes finanziertes Vorhaben / Opera finanziata con la partecipazione dell'Unione Europea attraverso il bilancio delle reti di trasporto trans-europee

**BRENNER BASISTUNNEL**  
Ausführungsausplanung

**GALLERIA DI BASE DEL BRENNERO**  
Progettazione esecutiva

D0700: Bauwerk Muls 2-3 / D0700: Lotto Muls 2-3

Projektanheit: WBS / Gesamtbauwerke Teil 1 / Opere generali Parte 1

Dokumententyp: Typo documento / Lagepläne / Planimetrie

Titel: Anordnung Schächte Grundriss (Blatt 1/8) / Disposizione pozzetti Pianta (Tav. 1/8)

Generaltor / Responsabile integrazioni prestazioni specialistiche: Ing. Enrico Maria Pizzarotti

Mandataria	Mandante	Mandante	Mandante
PRO ITER	PÖYRY	pini swiss engineers	PASQUALI-BAUSA ENGINEERING

Beauftragter / Elaborator: Ing. Enrico Maria Pizzarotti / Datum / Data: 30.01.2015 / Name / Nome: P. Iar / Gesellschaft / Società: Rivoltini

Beauftragter / Elaborator: Ing. Enrico Maria Pizzarotti / Datum / Data: 30.01.2015 / Name / Nome: R. Zurlo / Gesellschaft / Società: K. Bergmeister

Projekt / Progetto: H61 / OP / 090 / KHS / D0700 / 21090 / 21