


LEGENDE/LEGENDA

- Schacht Fahrbahnentwässerung
- Pozzetto acque di piattaforma
- Schacht Bergwasserdrainage Au Genseite
- Pozzetto acque di falda lato esterno
- Schacht Bergwasserdrainage Innenseite
- Pozzetto acque di falda lato interno
- Schacht Hydrant
- Pozzetto antincendio
- Kabelzugschacht
- Pozzetto impianti - tiraggio

P: Anlagenschacht Innenseite - Anschluss Querverbindungen
 Pozzetto impianti lato interno - innesto con cunicoli
 P1: Anlagenschacht Außenseite - Anschluss Querverbindungen CT1/CT3
 Pozzetto impianti lato esterno - innesto con cunicoli CT1/CT3
 P2: Anlagenschacht Außenseite - Anschluss Querverbindungen CT2/CT4/CT5
 Pozzetto impianti lato esterno - innesto con cunicoli CT2/CT4/CT5

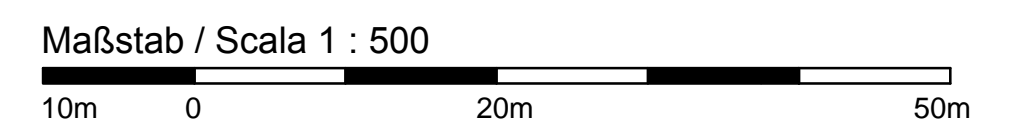


Referenzdokumente
Documenti di riferimento

02_H61_OP_090_KHS_D0700_21092	Anordnung Schächte - Grundriss (Blatt 3/8)	Disposizione pozzetti - Pianta (Tav. 3/8)
02_H61_OP_090_KHS_D0700_21094	Anordnung Schächte - Grundriss (Blatt 5/8)	Disposizione pozzetti - Pianta (Tav. 5/8)

Bearbeitungsstand
Stato di elaborazione

Revision / Revisione	Änderungen / Modifiche	Verantwortlicher / Responsabile modifica	Datum / Data
11	Projektvollständigung und Umsetzung der Verbesserungen aus dem Prüfverfahren / Completamento progetto e recepimento autorizz.	Rivoltini	09.10.2014
20	Überarbeitung infolge Dienstanweisung Nr. 1 vom 17.10.2014 / Revisione a seguito DDS n°1 del 17.10.14	Rivoltini	04.12.2014
21	Abgabe für Ausschreibung / Emissione per Appalto	Rivoltini	30.01.2015

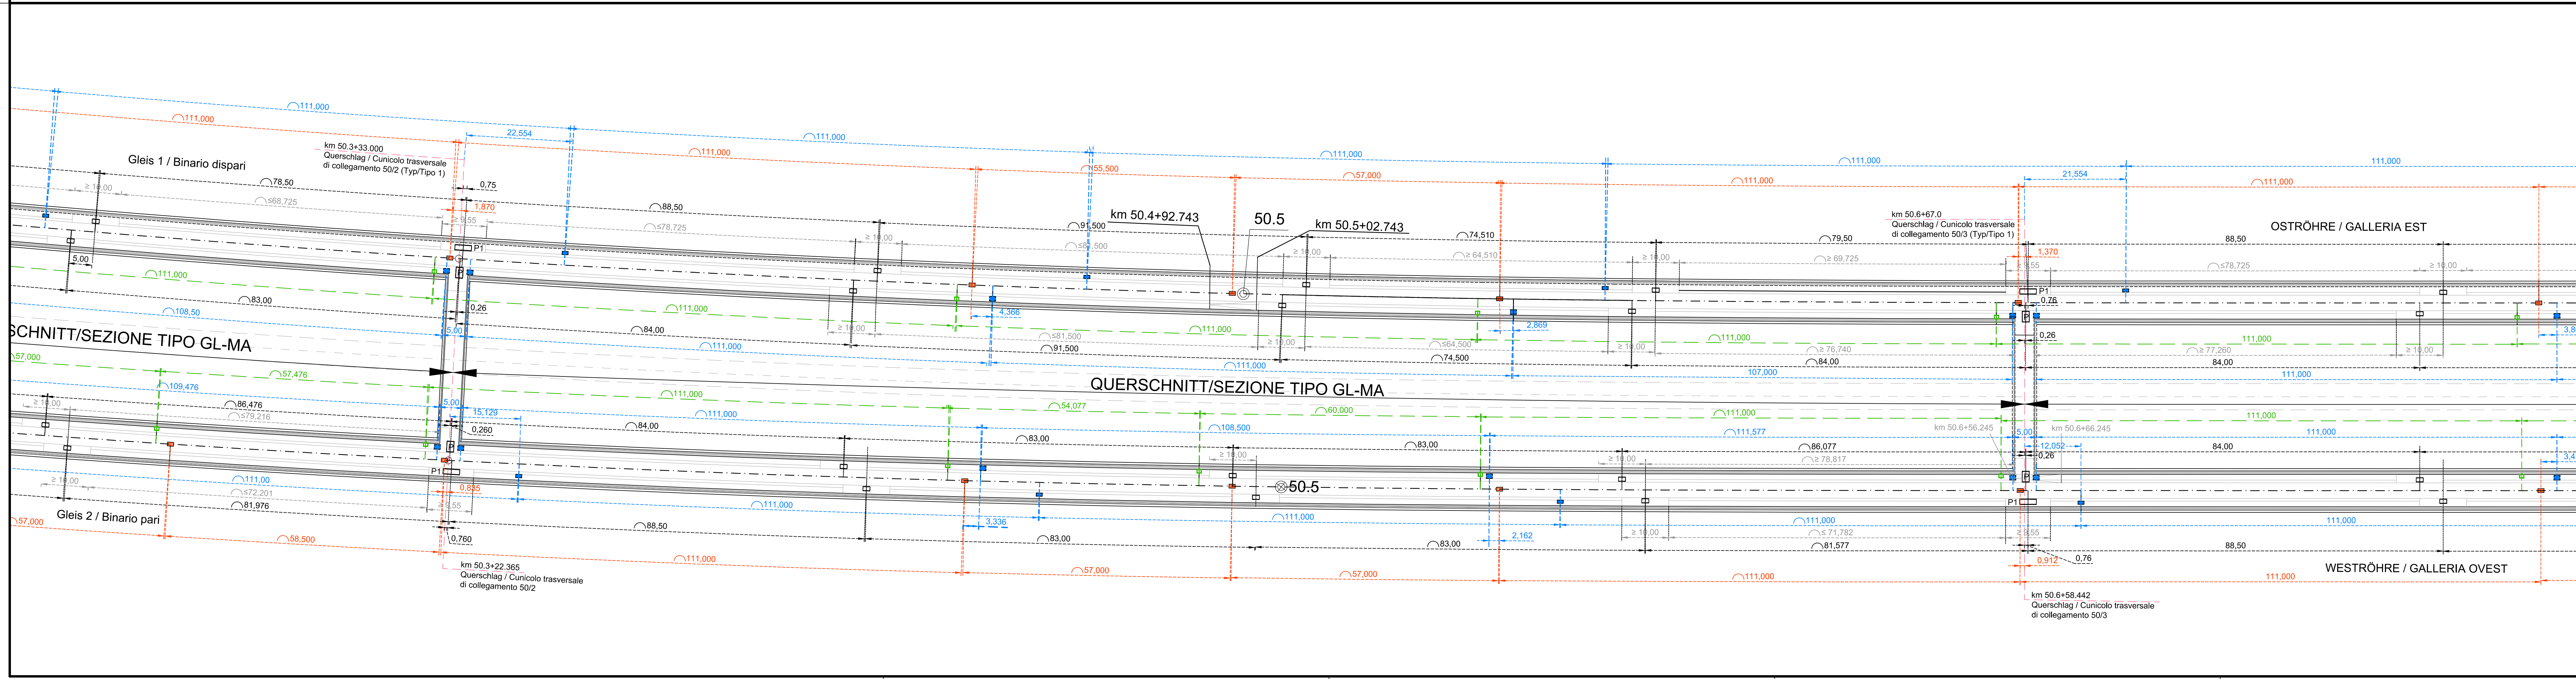

Mit Beteiligung der Europäischen Union aus dem Haushalt der Transportsysteme finanziertes Vorhaben.
 Opera finanziata con la partecipazione dell'Unione Europea attraverso il bilancio delle reti di trasporto trans-europee

Ausbau Eisenbahnhofs München-Vorona
BRENNER BASISTUNNEL
 Ausführungsplanung

Potenziamento asse ferroviario Monaco - Verona
GALLERIA DI BASE DEL BRENNERO
 Progettazione esecutiva

D0700: Bauwerk Muls 2-3 D0700: Lotto Muls 2-3

Projekteinheit	WBS
Gesamtbauwerke Teil 1	Opere generali Parte 1
Dokumentart	Typo documento
Lagepläne	Planimetrie
Titel	Titolo
Anordnung Schächte Grundriss (Blatt 4/8)	Disposizione pozzetti Pianta (Tav. 4/8)

Mandataria	Mandante	Mandante	Mandante
PRO ITER	PÖYRY	pini swiss engineers	PASQUALI-RAISA
Ing. Enrico Maria Pizzarotti			

Bearbeiter / Elaborato	Datum / Data	Name / Nome	Gesellschaft / Società
Geprüft / Verificato	30.01.2015	Rivoltini	Pro. Itar

Projektleiter / Responsabile	Projektorde / Coordinatore	Projektorde / Coordinatore	Projektorde / Coordinatore
Ing. Enrico Maria Pizzarotti			

Projekt / Progetto	Rev. / Revisione	Status / Stato	Messstab / Scala
02_H61_OP_090_KHS_D0700_21092	02	OP	1:500