

LEGENDE/LEGENDA

- Schacht Fahrbahnentwässerung
- Schacht Bergwasserdrainage Außenseite
- Schacht Bergwasserdrainage Innenseite
- Schacht Hydrant
- Kabelzugschacht
- P: Anlagenschacht Innenseite - Anschluss Querverbindungen
- P1: Anlagenschacht Außenseite - Anschluss Querverbindungen
- P2: Anlagenschacht Außenseite - Anschluss Querverbindungen




Referenzdokumente
Documenti di riferimento

02_H61_OP_090_KHS_D0700_21094	Anordnung Schächte - Grundriss (Blatt 5/8)	Disposizione pozzetti - Pianta (Tav. 5/8)
02_H61_OP_090_KHS_D0700_21095	Anordnung Schächte - Grundriss (Blatt 7/8)	Disposizione pozzetti - Pianta (Tav. 7/8)

Bearbeitungsstand
Stato di elaborazione

Revision	Änderungen	Verantwortlicher	Datum
11	Projektvervollständigung und Umsetzung der Verbesserungen aus dem Probeverfahren / Completamento progetto e recepimento situazione	Rivoluto	09.10.2014
20	Überarbeitung Anlage Dimensionierung der Trassen 17.10.2014 / Revisione a seguito OOS n°1 del 17.10.14	Rivoluto	04.12.2014
21	Abgabe für Ausschreibung / Emissione per Appalto	Rivoluto	30.01.2015

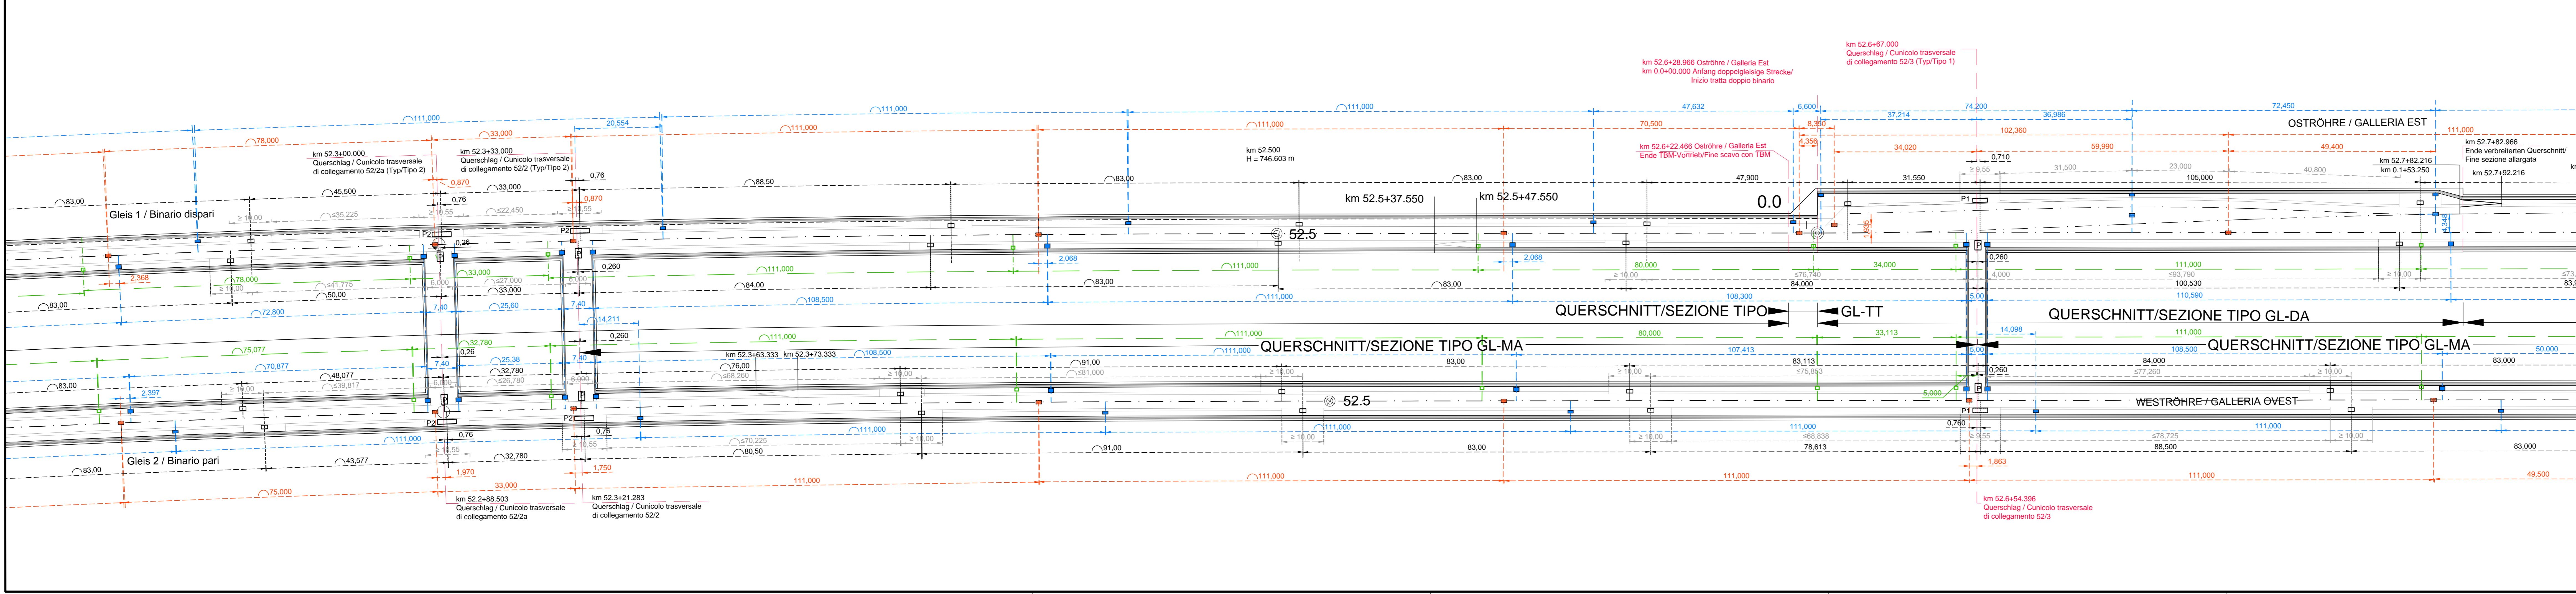

BRENNER BASISTUNNEL
Ausführungsbauwerke Teil 1

GALLERIA DI BASE DEL BRENNERO
Progettazione esecutiva

D0700: Basiss Mals 2-3

Projektarbeit: WBS

Opere generali Parte 1

Typo documento: Planimetrie

Titolo: Disposizione pozzetti

Disposizione pozzetti Pianta (Tav. 6/8)

RTI 4P

Mandatario PRO ITER	Mandante PÖYRY	Mandatario piniswiss engineers	Mandante PASQUALI-RAISA ENGINEERING
Fachpartner / I progettista specialista Ing. Enrico Maria Pizzarotti	Fachpartner / I progettista specialista	Fachpartner / I progettista specialista	Fachpartner / I progettista specialista

Bearbeitet / Elaborato	Datum / Data	Name / Nome	Gesellschaft / Società
Geprüft / Verificato	30.01.2015	Provano	Pro Iter
	30.01.2015	Rivoluto	Pro Iter

BBT
Galleria di Base del Brennero Brenner Basistunnel BBT SE

Projekt-Nr. / n° progetto	02	Blatt-Nr. / n° foglio	H61	Opuskel-Nr. / n° foglio	OP	Objekt-Nr. / n° oggetto	090	Proj.-Nr. / n° progetto	KHS	Objekt-Nr. / n° oggetto	D0700	Blatt-Nr. / n° foglio	21095	Blatt-Nr. / n° foglio	21
---------------------------	----	-----------------------	-----	-------------------------	----	-------------------------	-----	-------------------------	-----	-------------------------	-------	-----------------------	-------	-----------------------	----