




### SCHNITT C-C / SEZIONE C-C

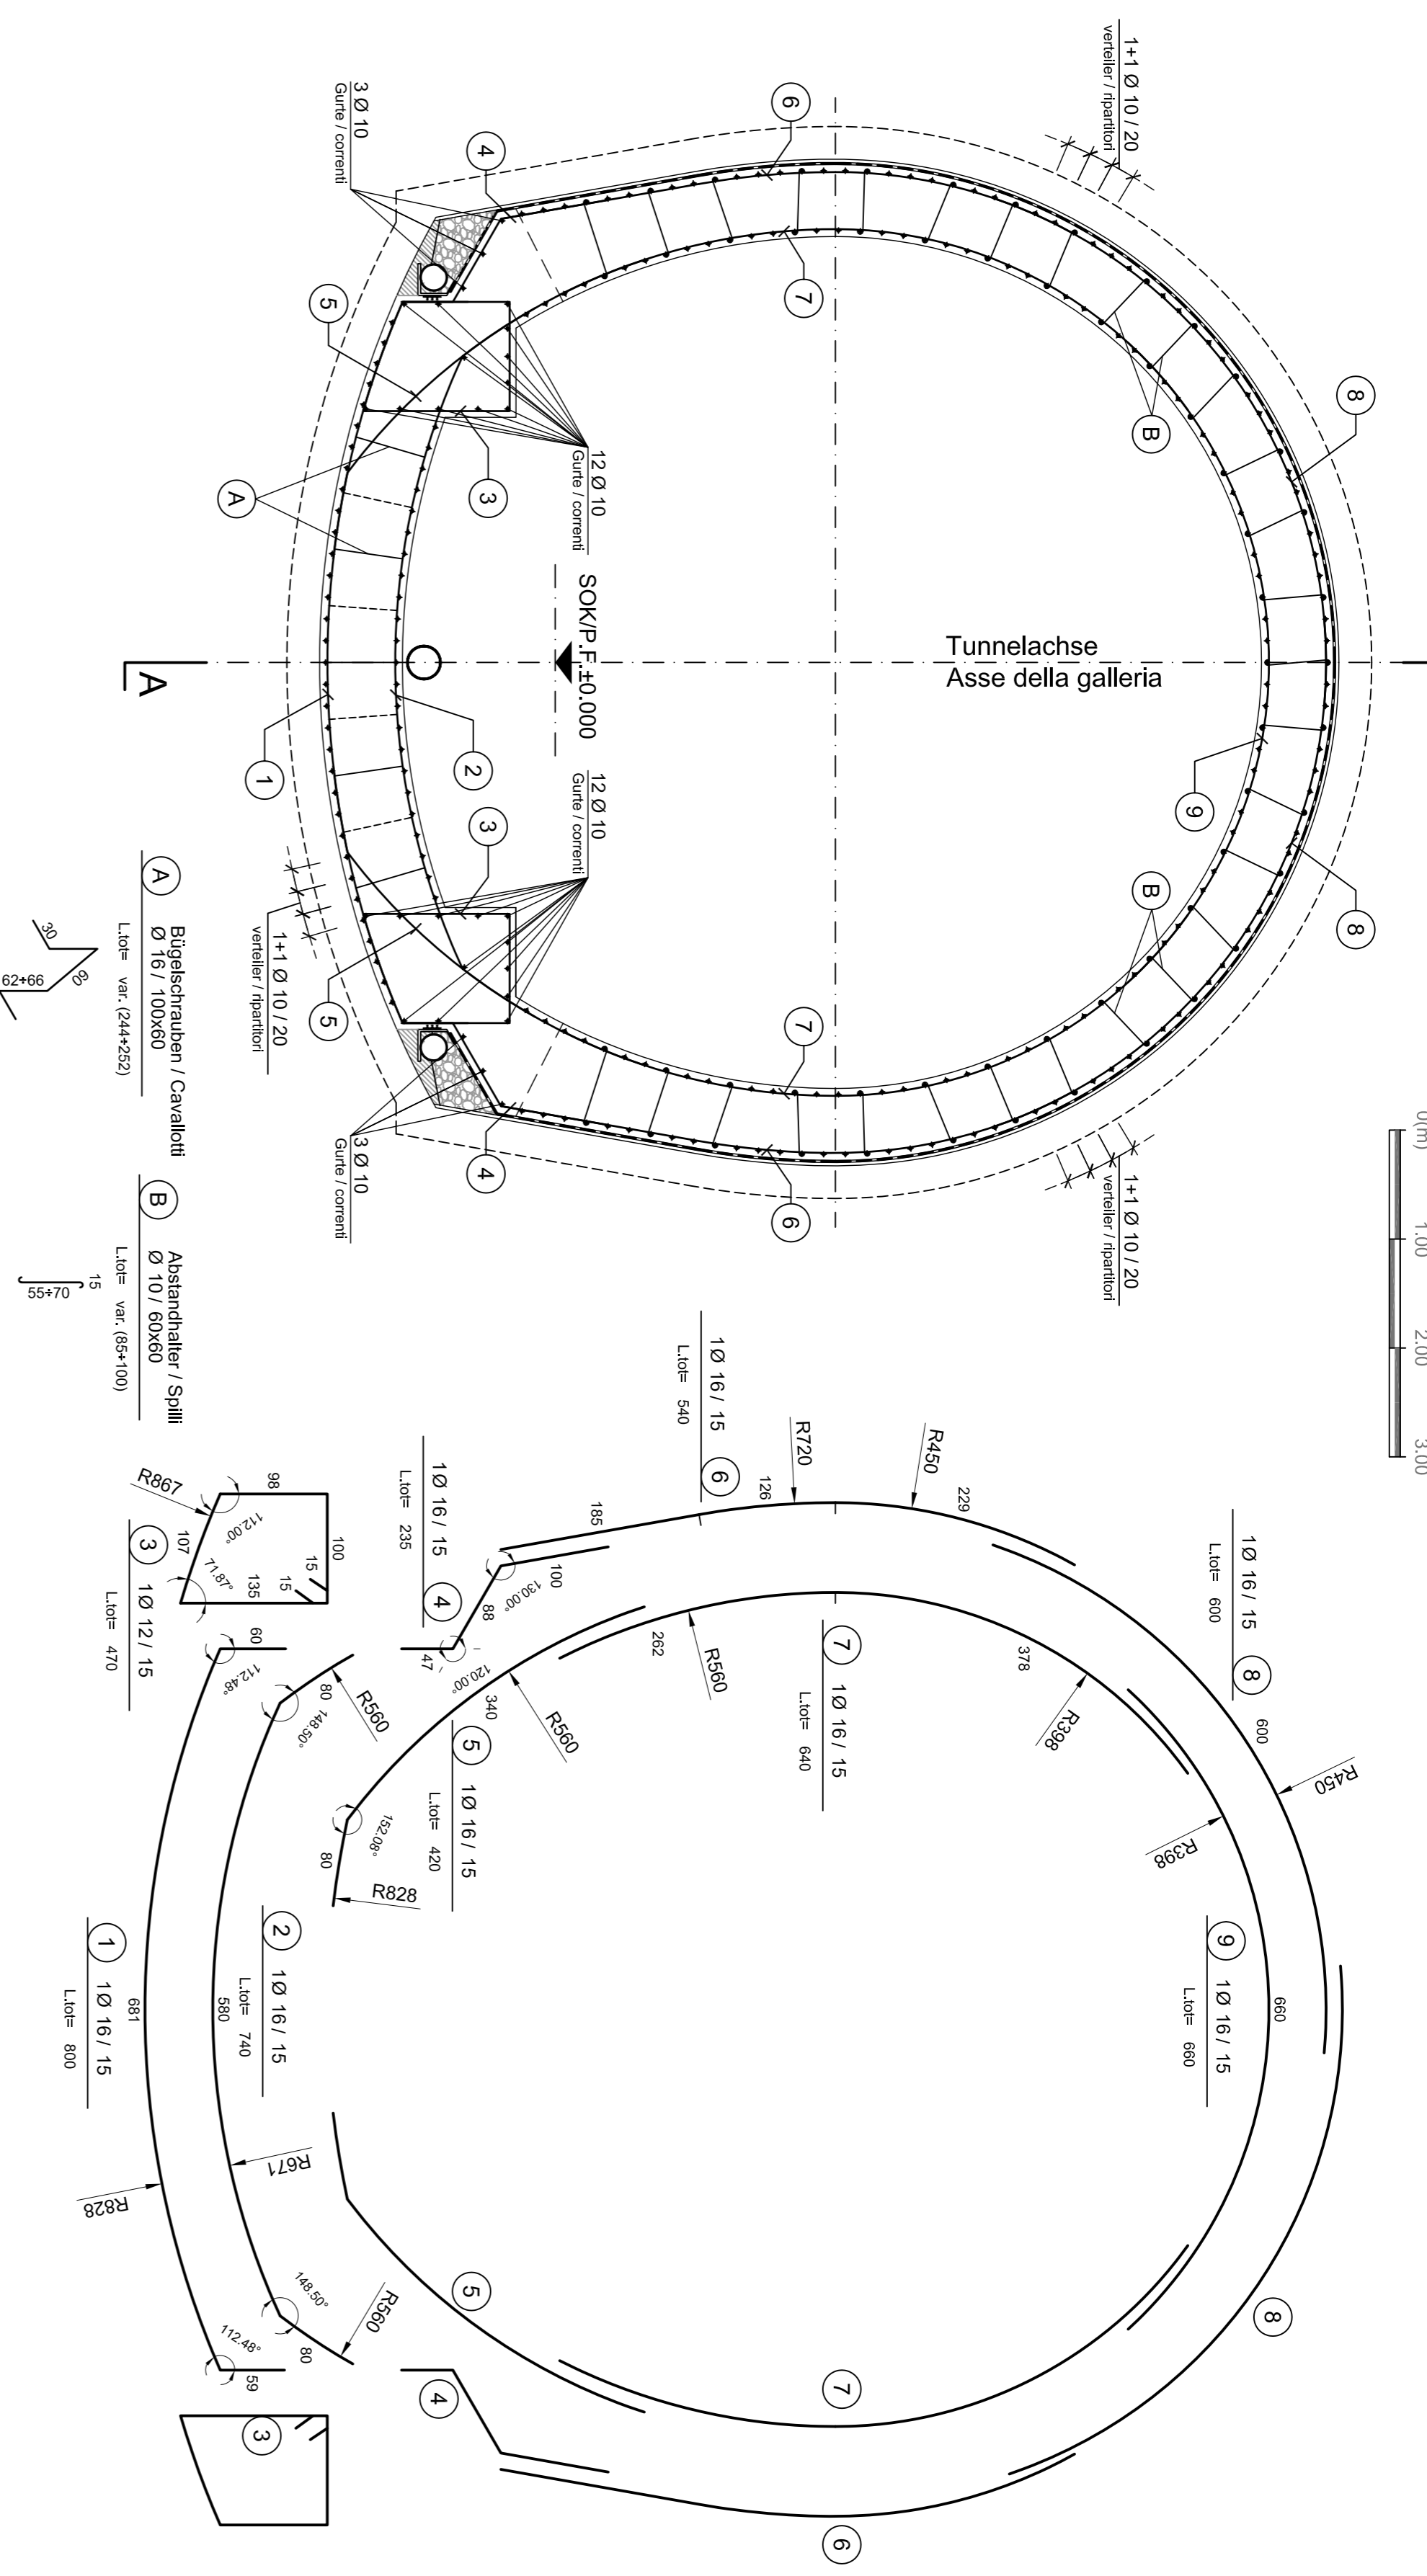


### GRUNDRISS / PIANTA

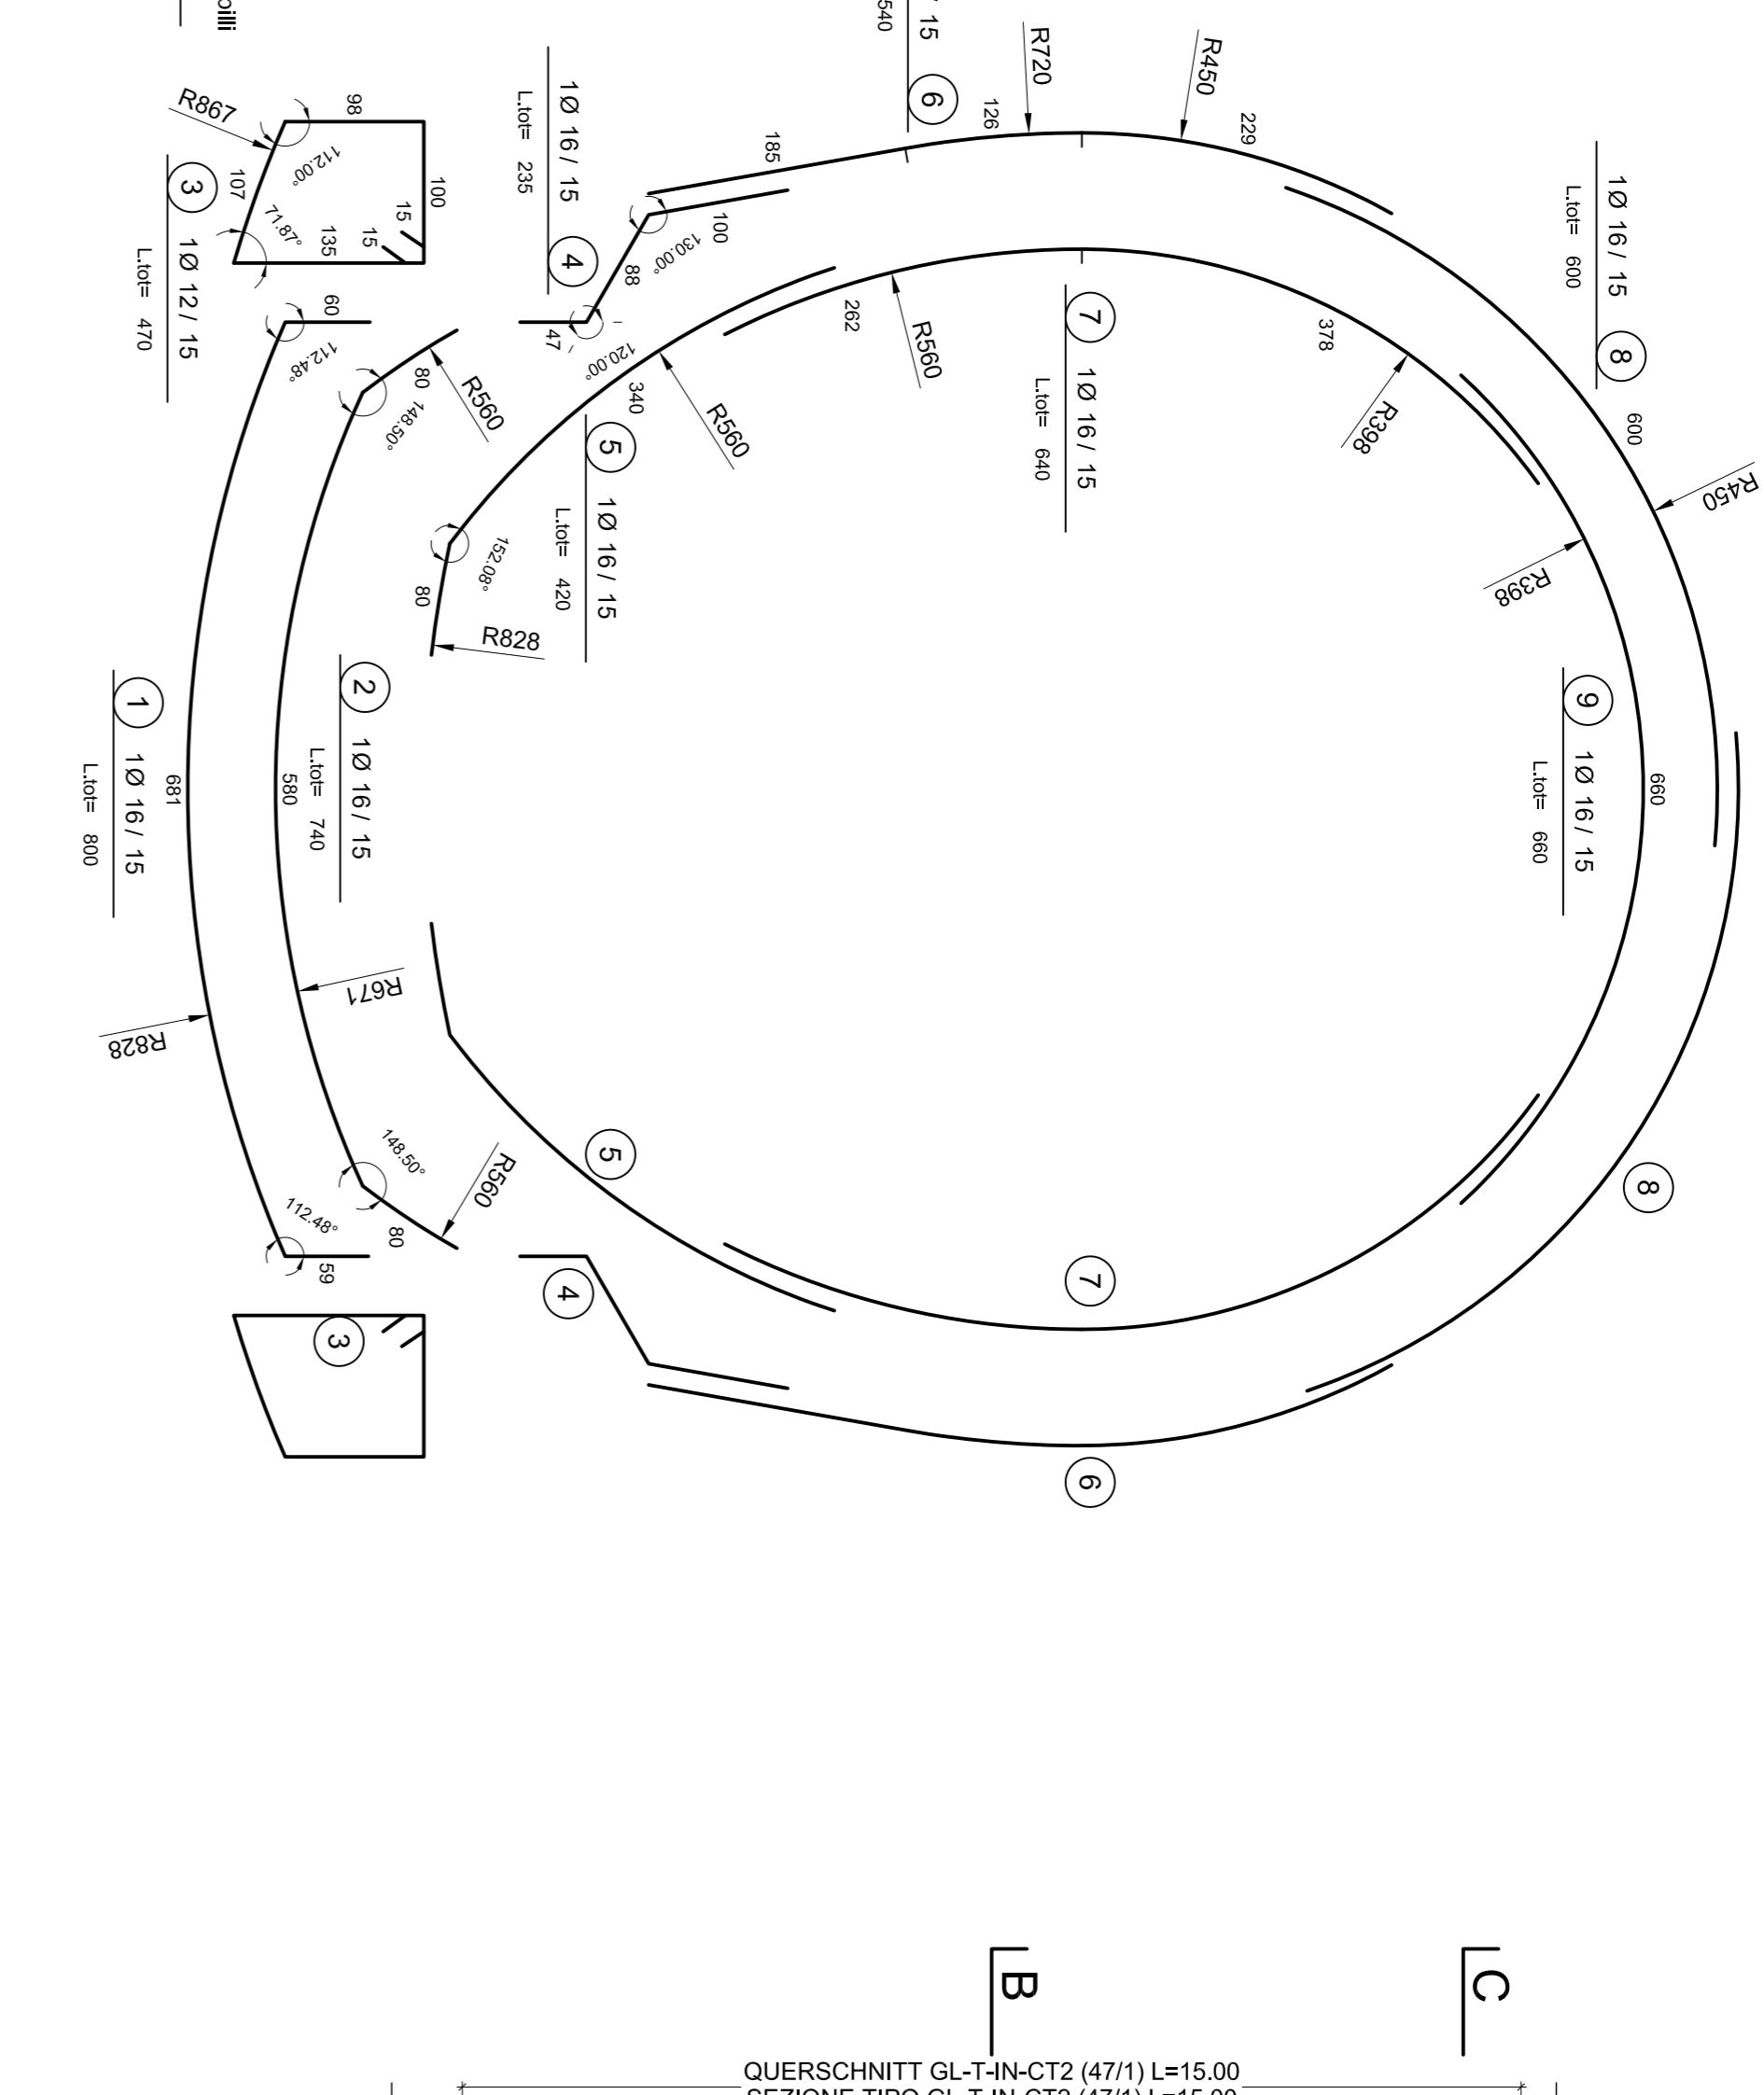


### SCHNITT B-B / SEZIONE B-B

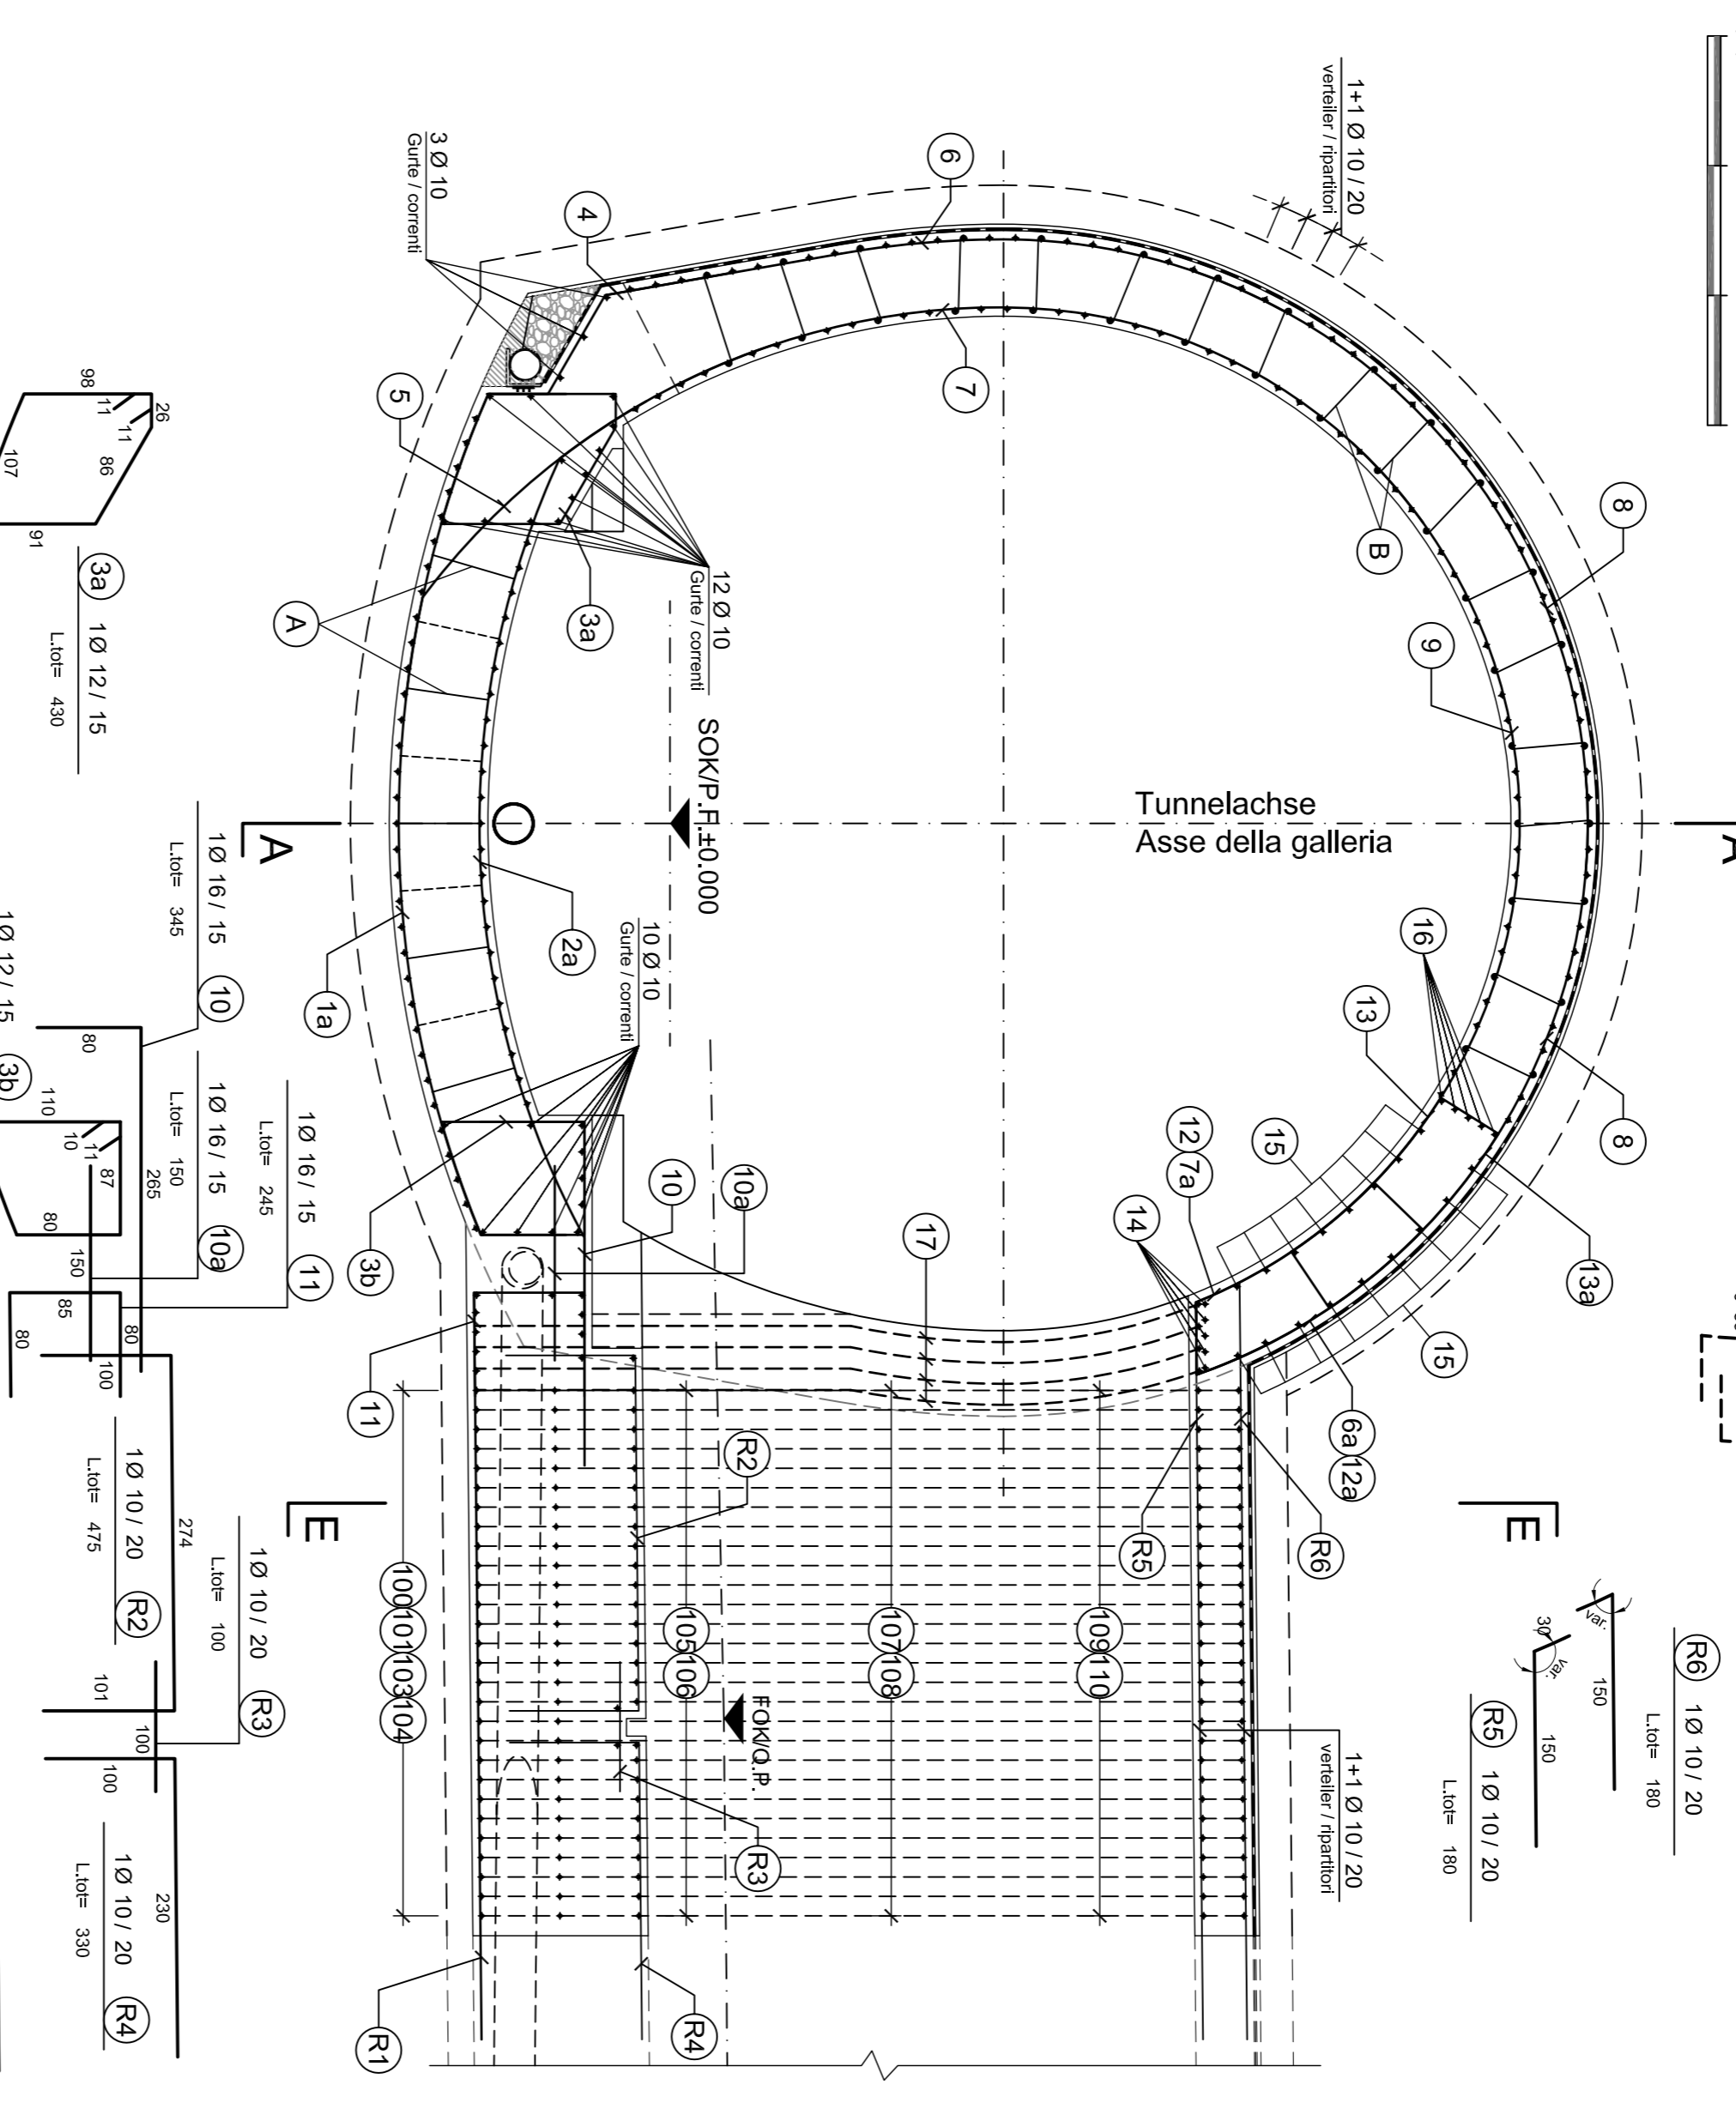

### SCHNITT E-E / SEZIONE E-E

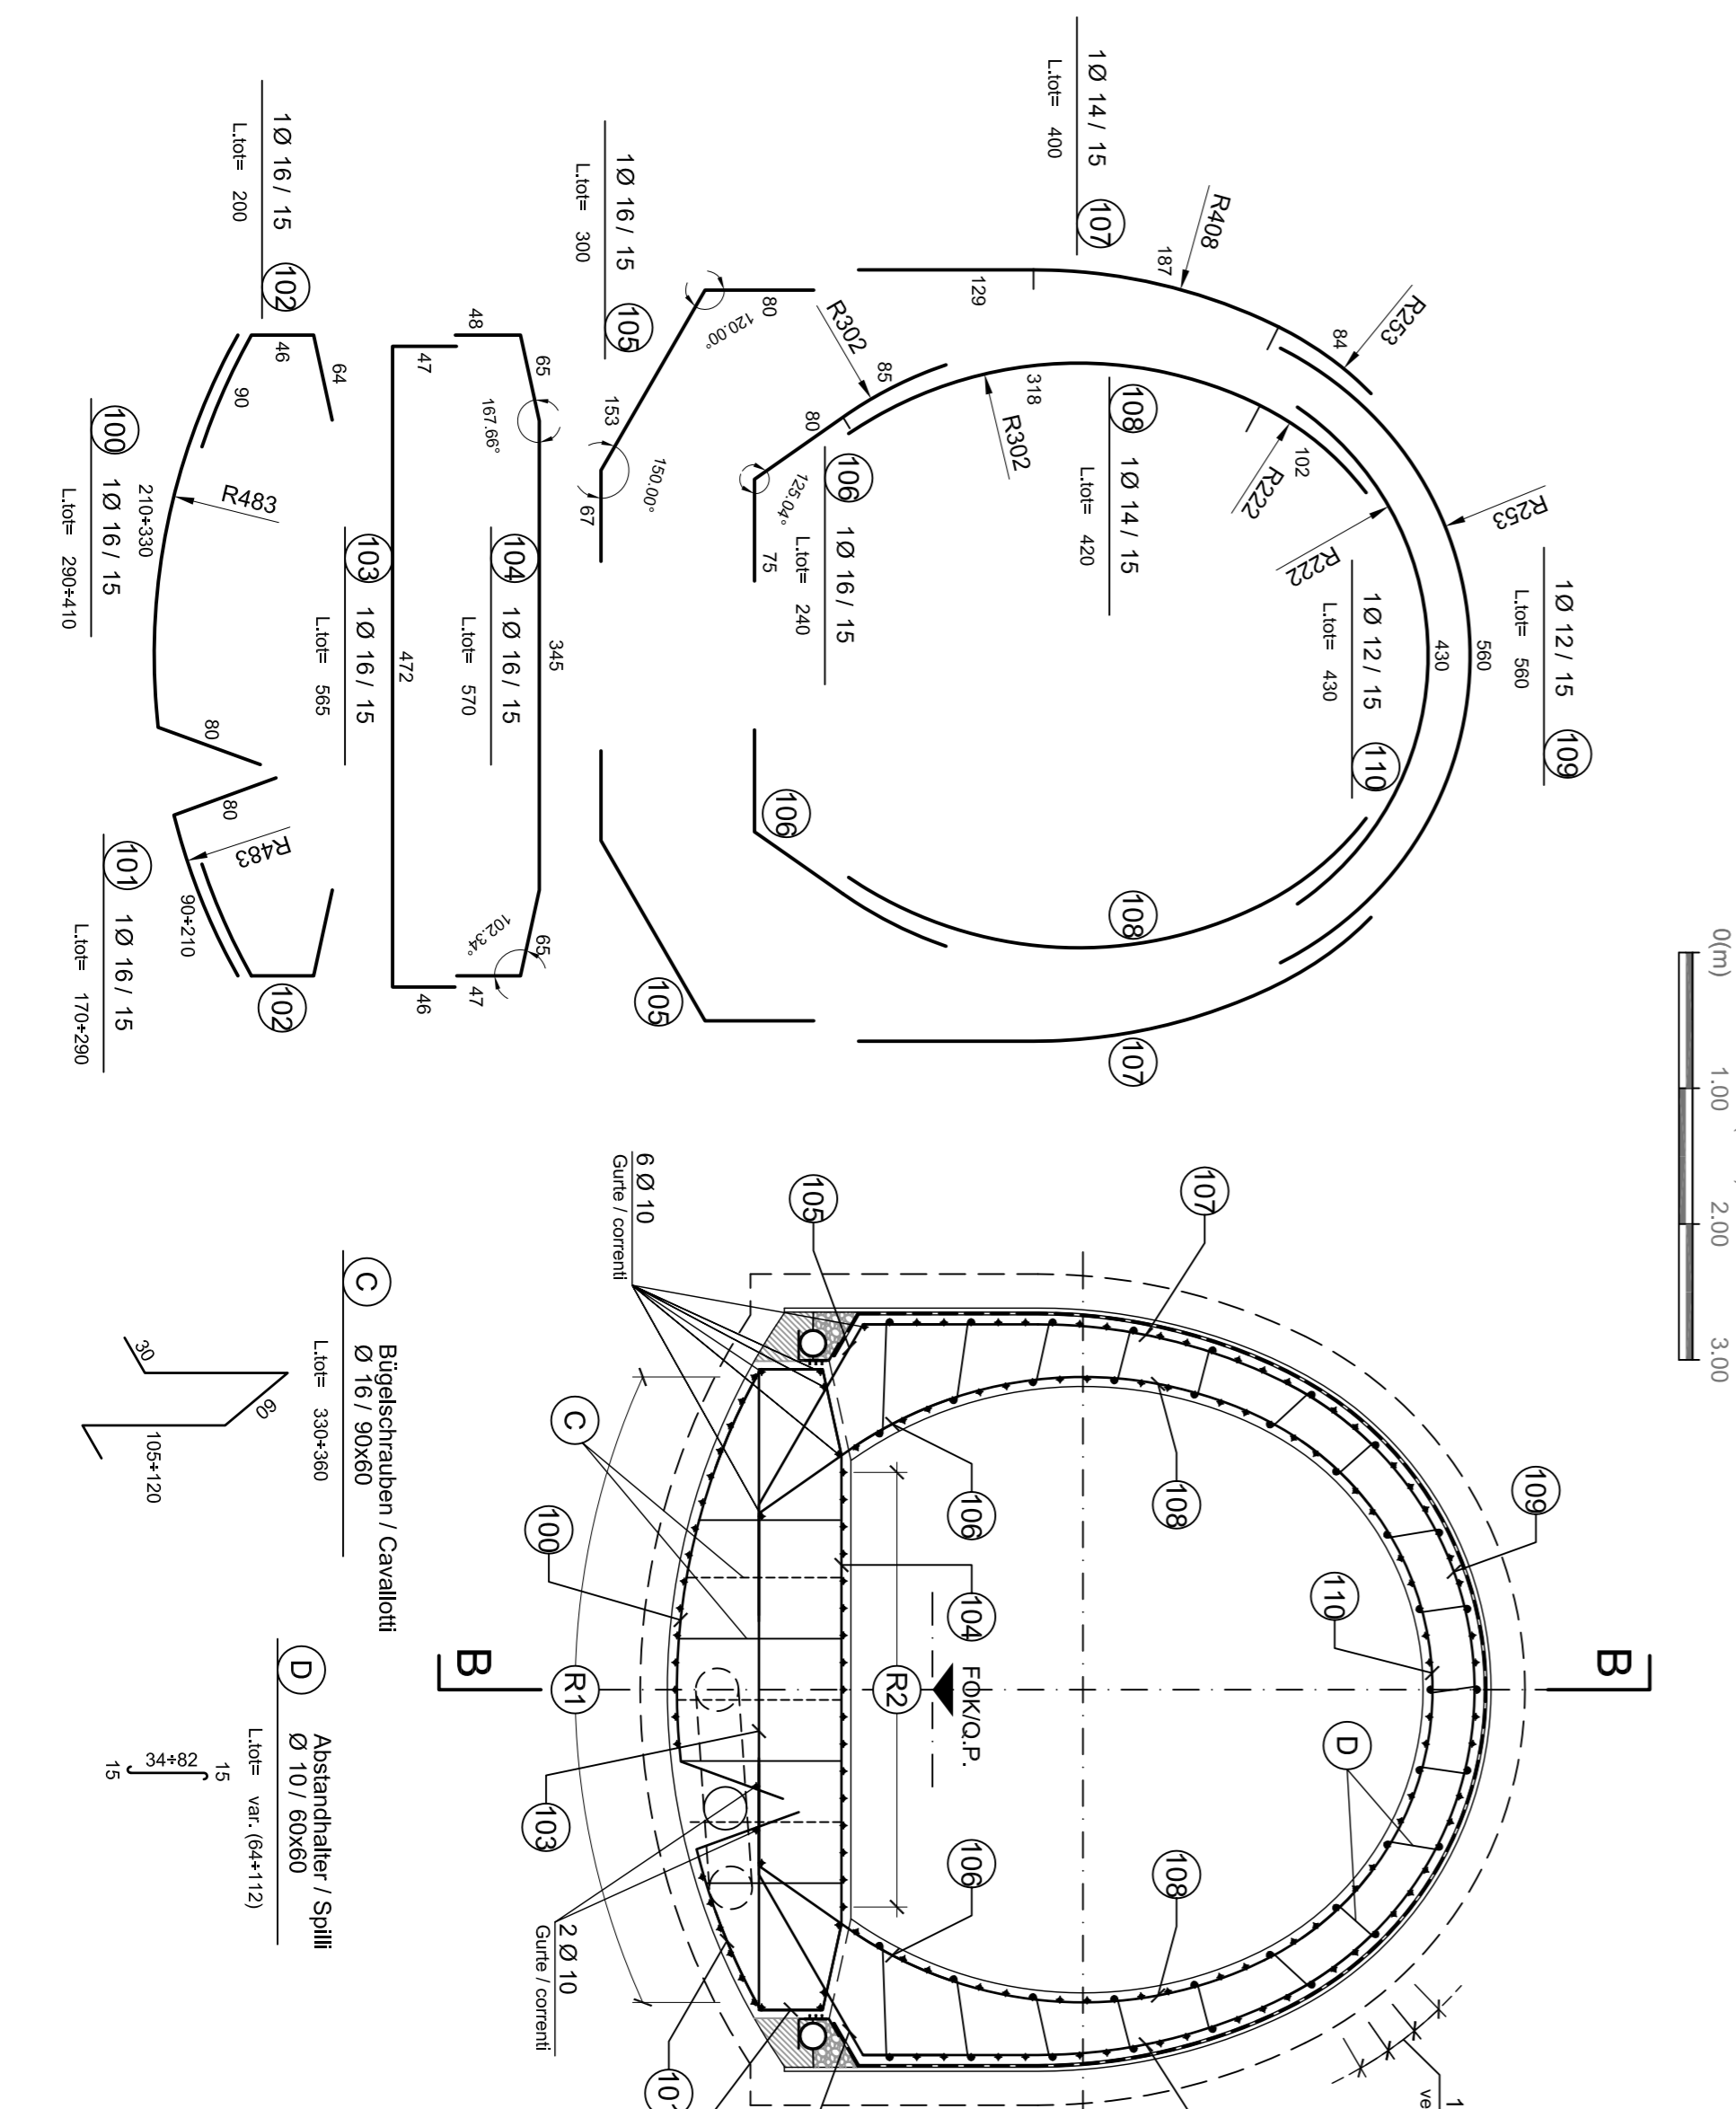


### Detail Betonstärke über der Bewehrung / Particolare copriferro

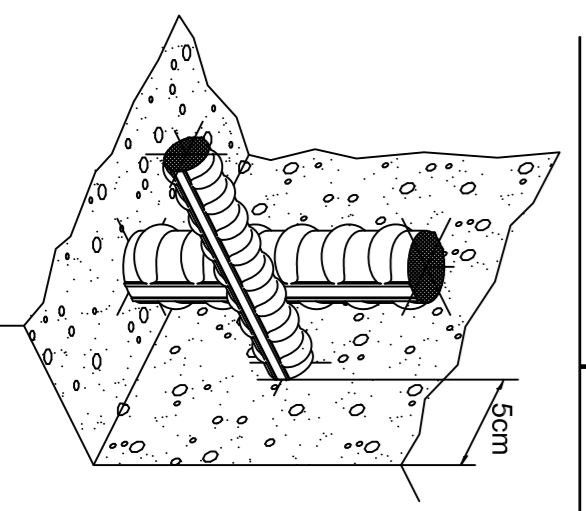

### MATERIALEIGENSCHAFTEN UND SPEZIFISCHE AUSFÜHRUNGSVERFAHREN


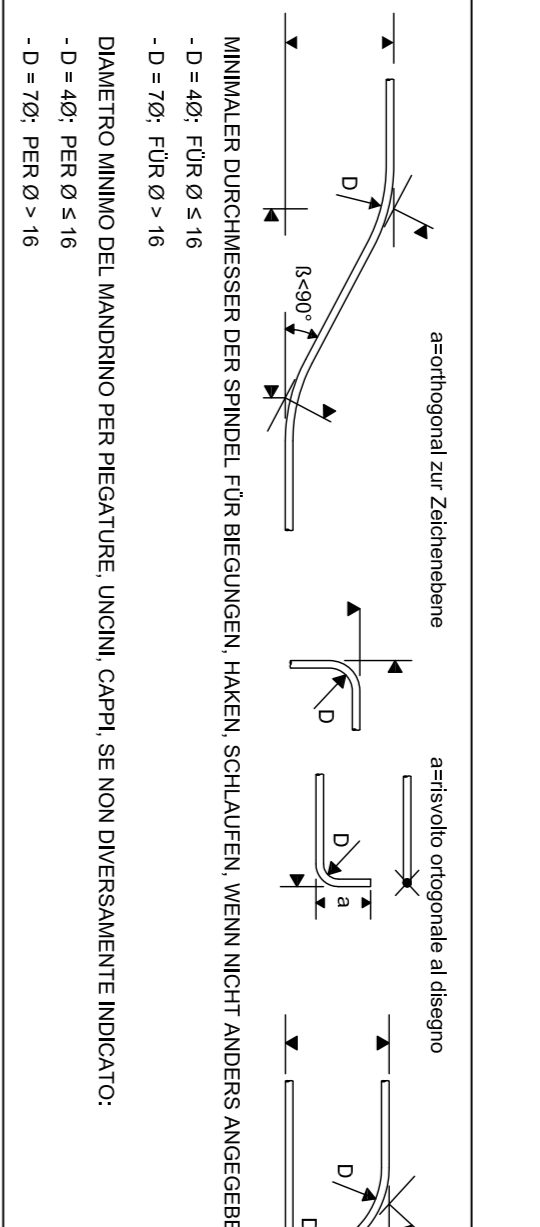







### ANMERKUNGEN / ANNOTAZIONI

- (16) S 20 28  
Lager 900
- (15) S 40 26  
Lager 800
- (14) S 20 26  
Lager 900

### SCHNITT A-A / SEZIONE A-A

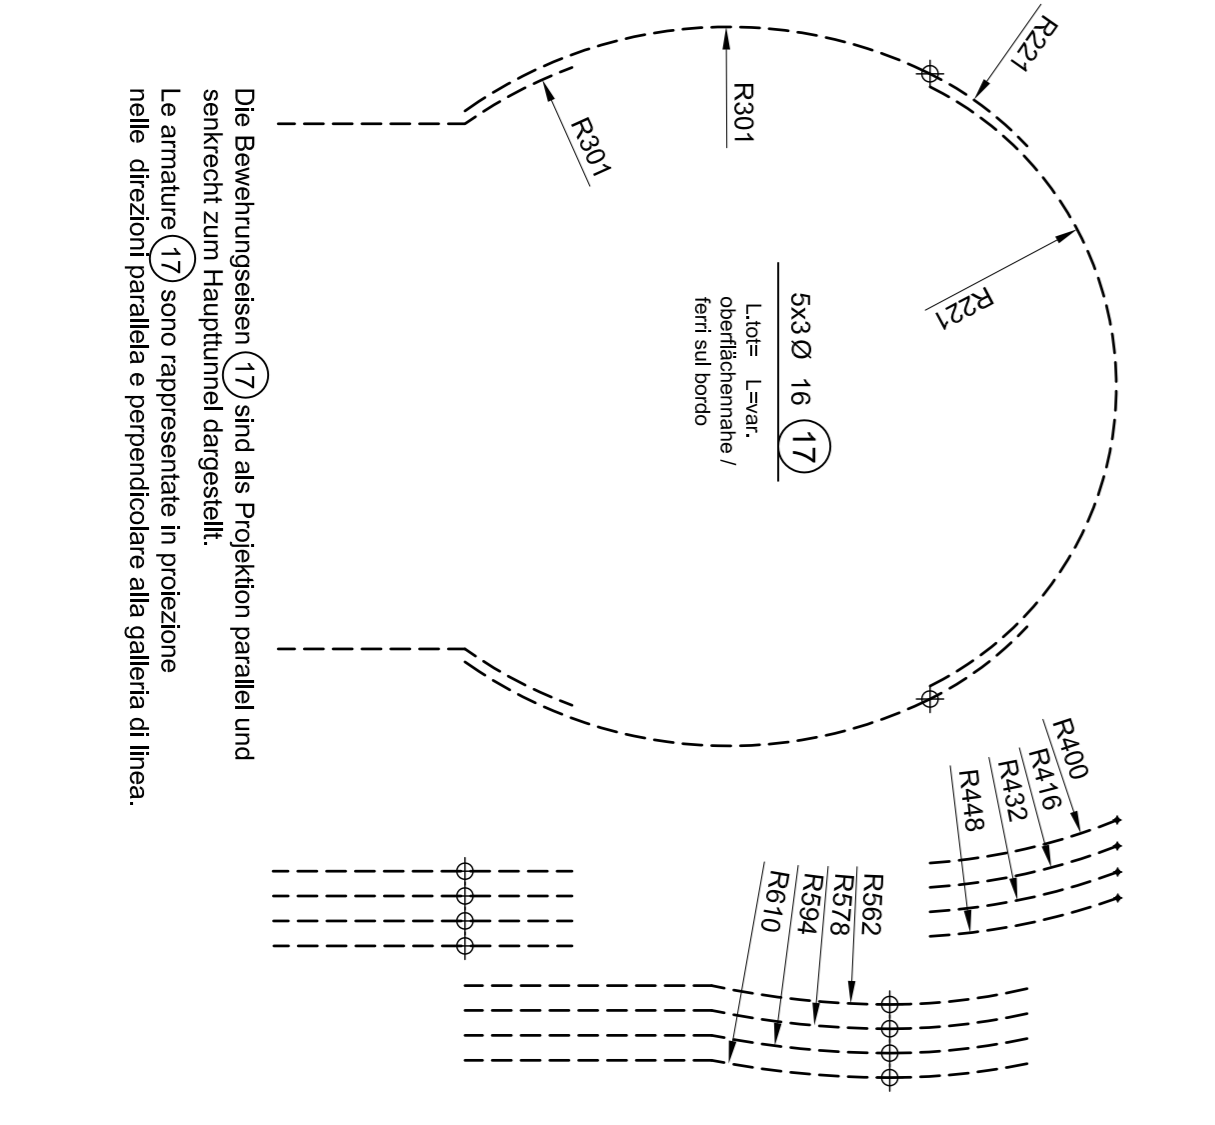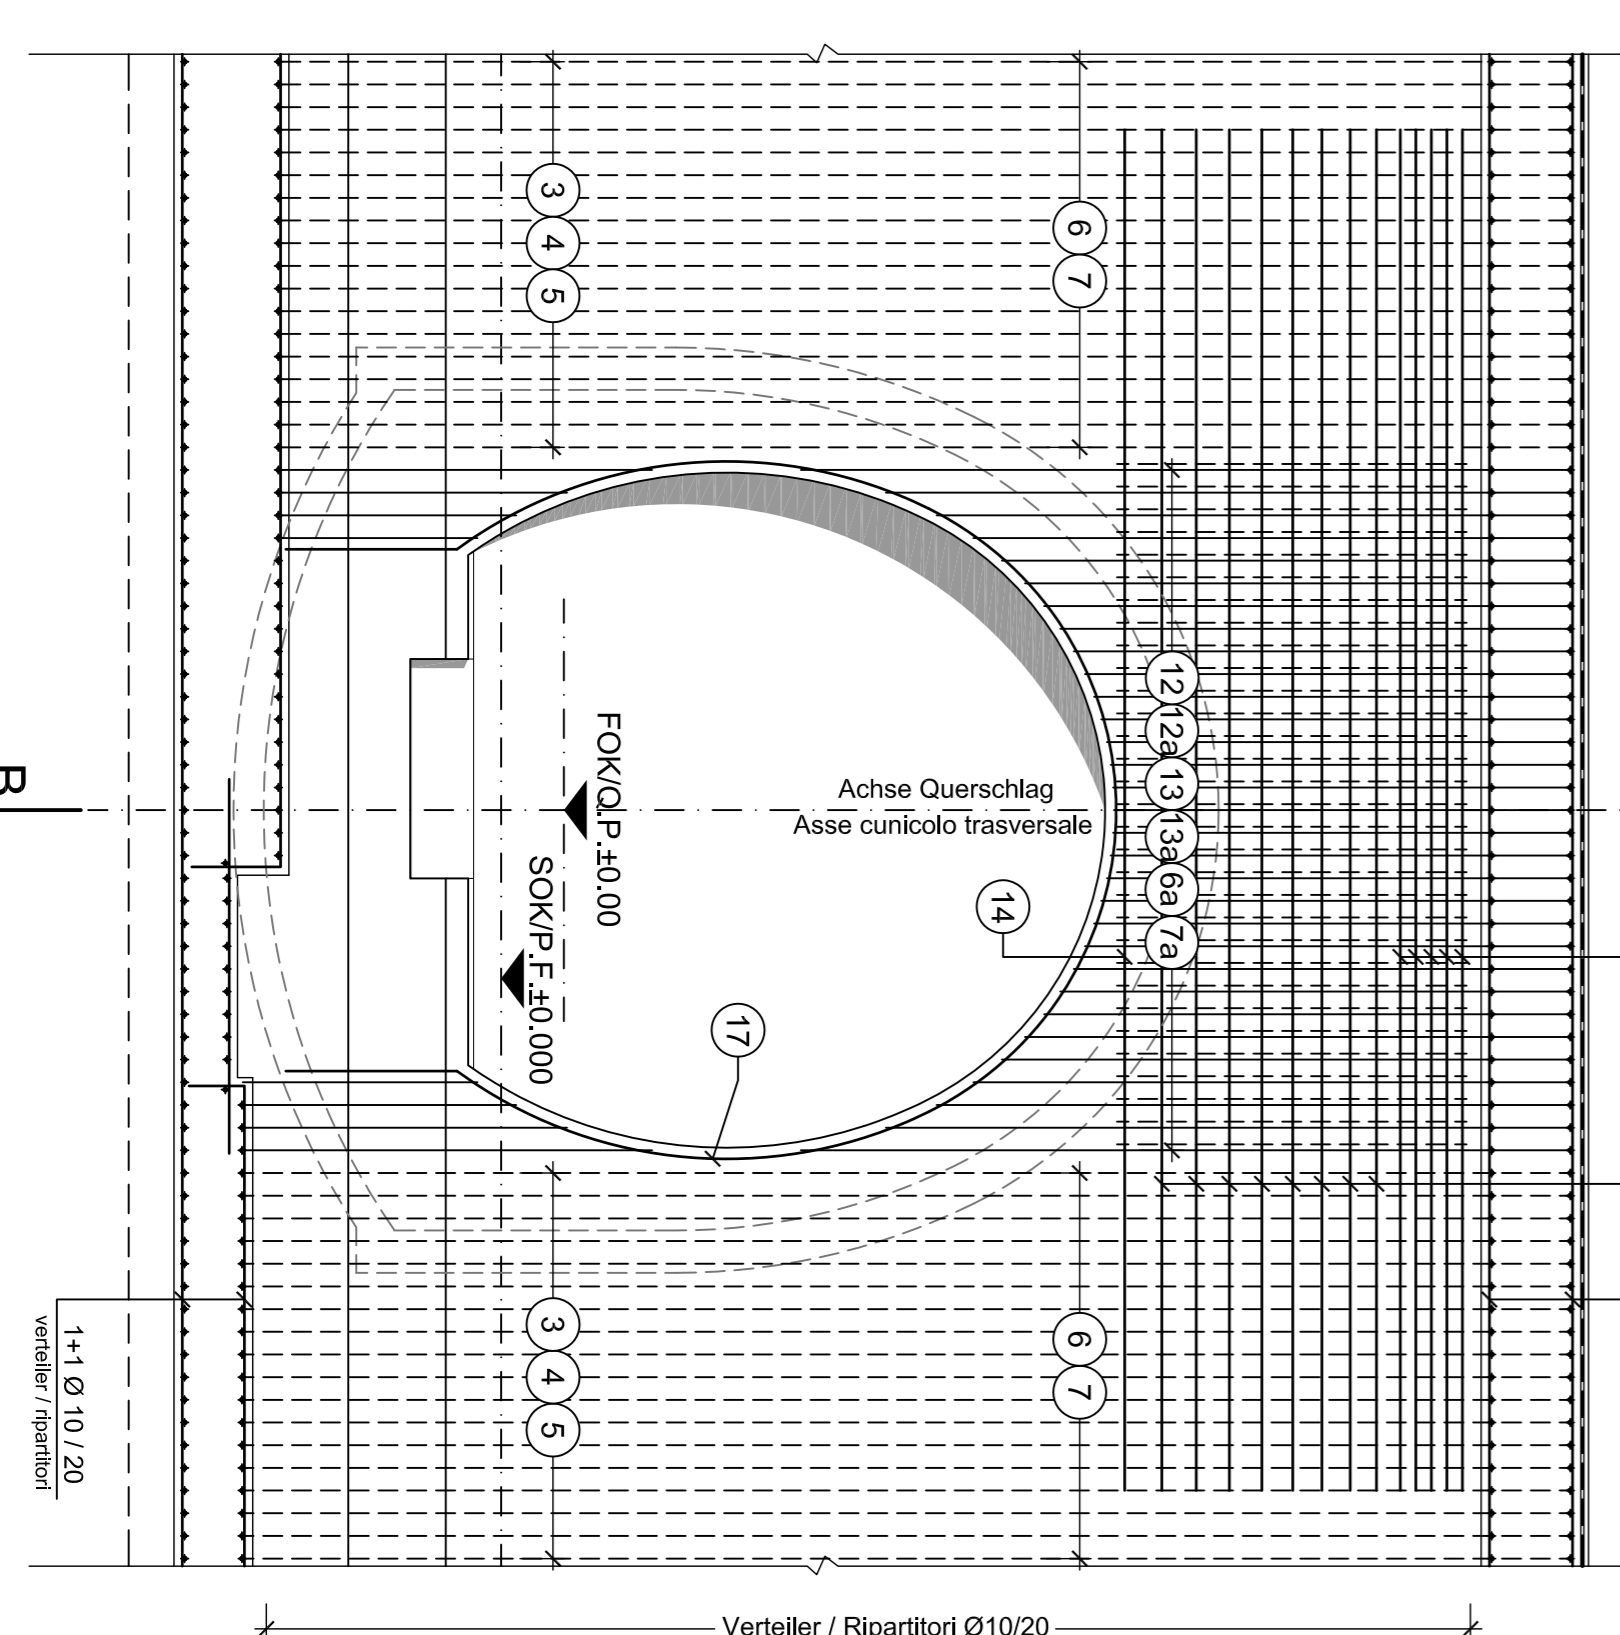


 Ausbauprojektplanung  
 Projektierung des Tunnelbaus  
 Galleria di Base del Brennero  

Profilname	WBS
Haupttunnel	Gallerie principali
Bewehrungsplan	Armatura
Bewehrung CT2-B-IN-GL-T4 (BP 47/1)	Armatura CT2-B-IN-GL-T4 (BP 47/1)

