



Detail Bewehrungen / Particolare armature 6a / 8a

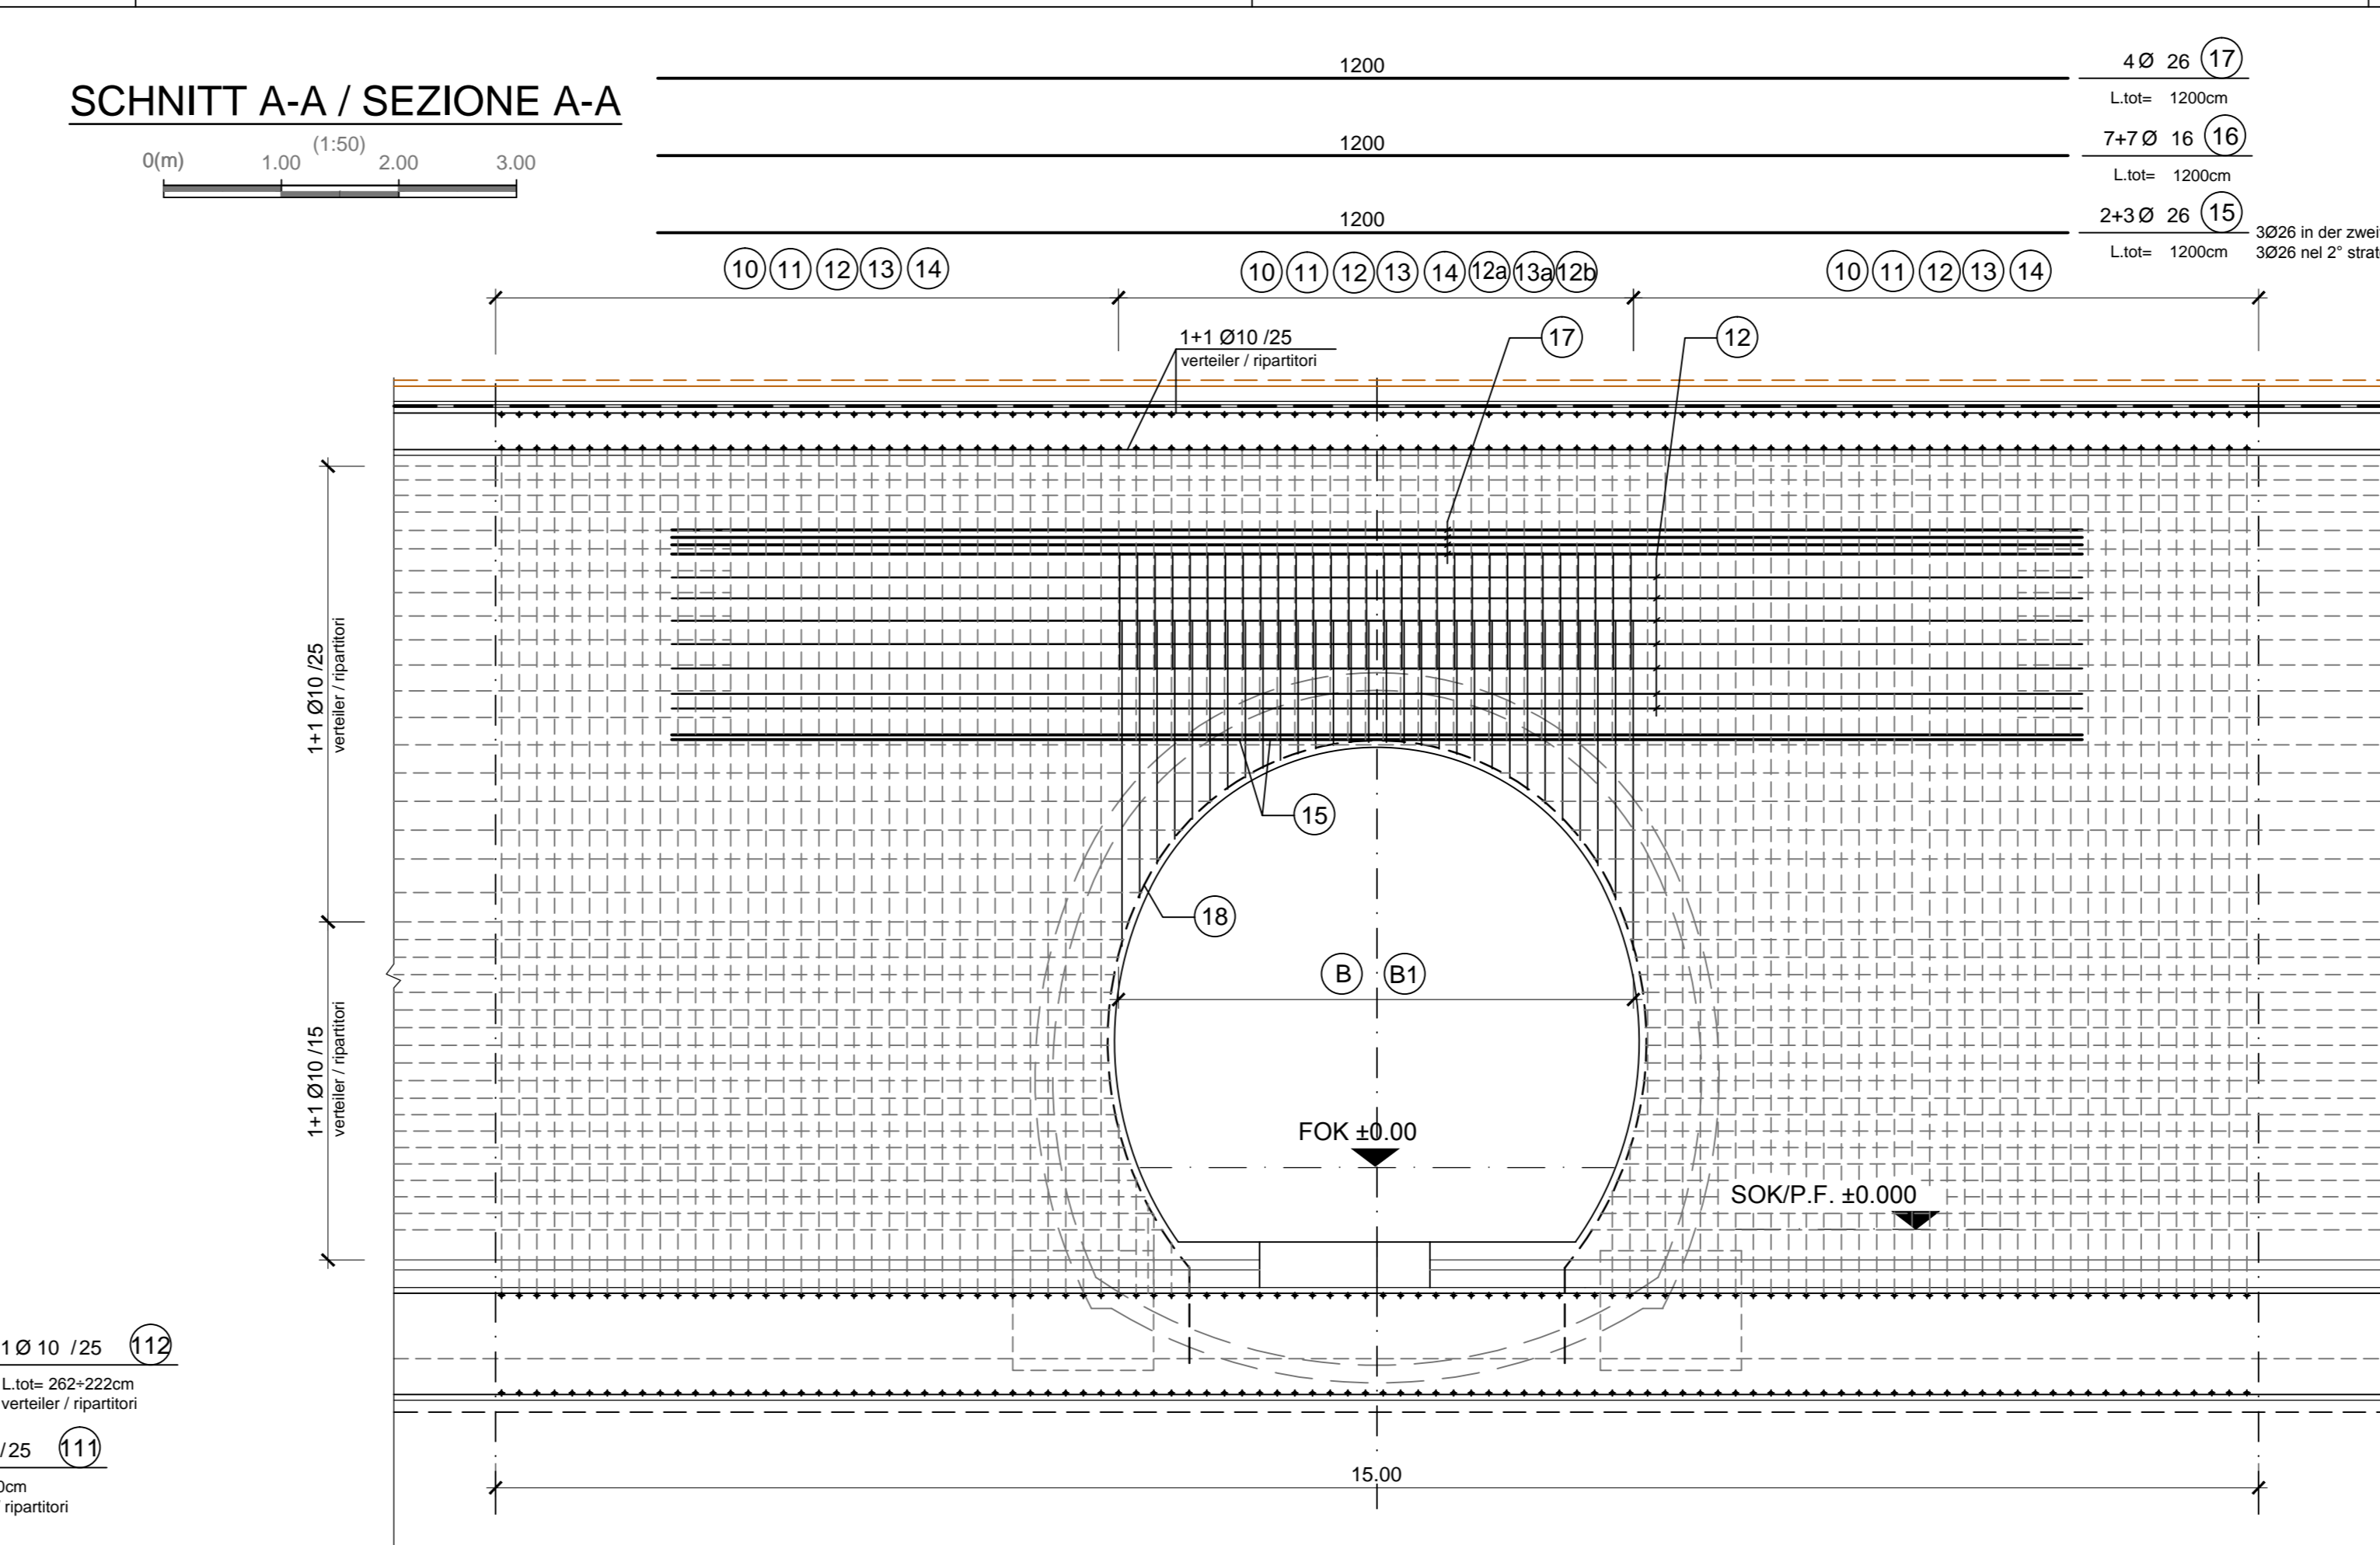

Detail Betonstärke über der Bewehrung / Particolare coprifermo

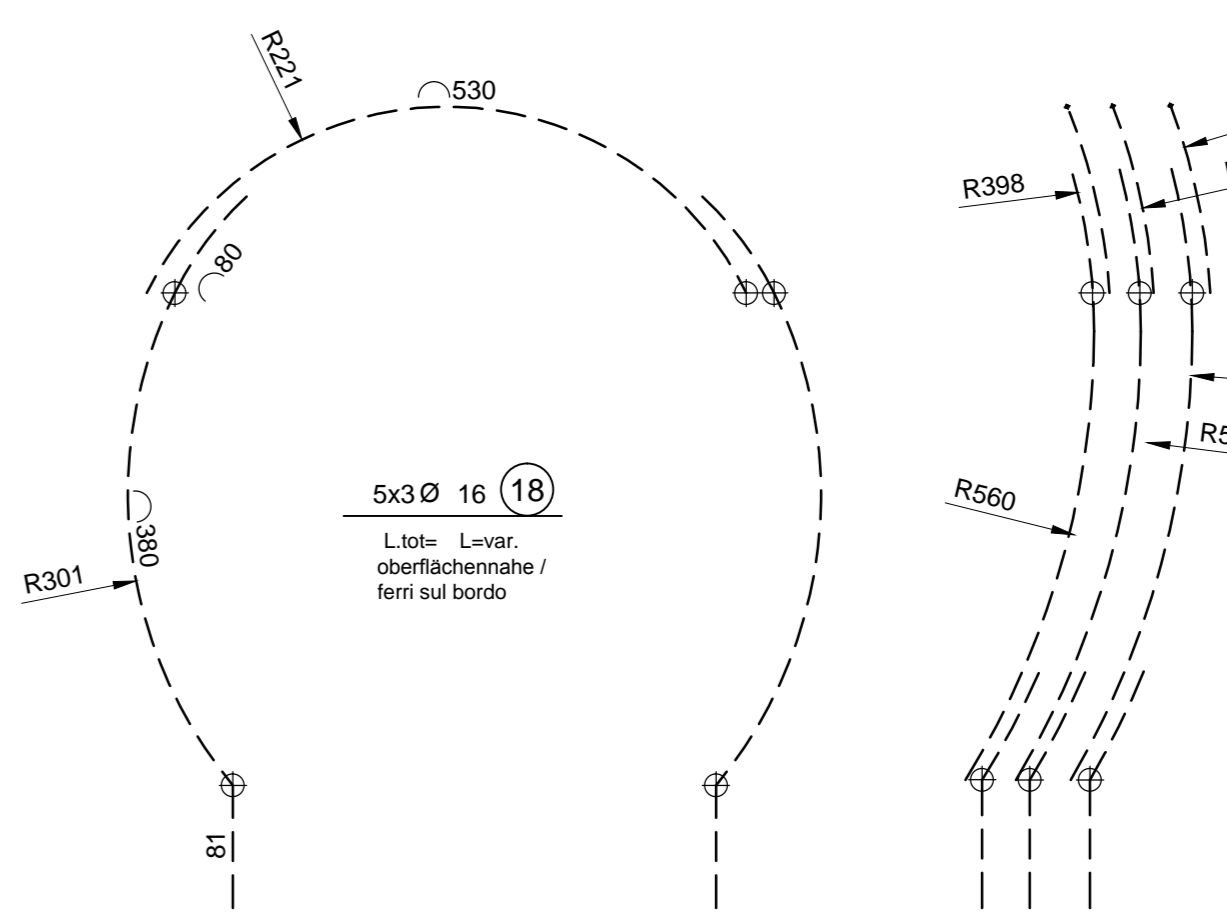

Die Bewehrungsseisen (18) sind als Projektion parallel und senkrecht zum Haupttunnel dargestellt. Le armature (18) sono rappresentate in proiezione nelle direzioni parallela e perpendicolare alla galleria di linea

