SCHNITT B-B / SEZIONE B-B

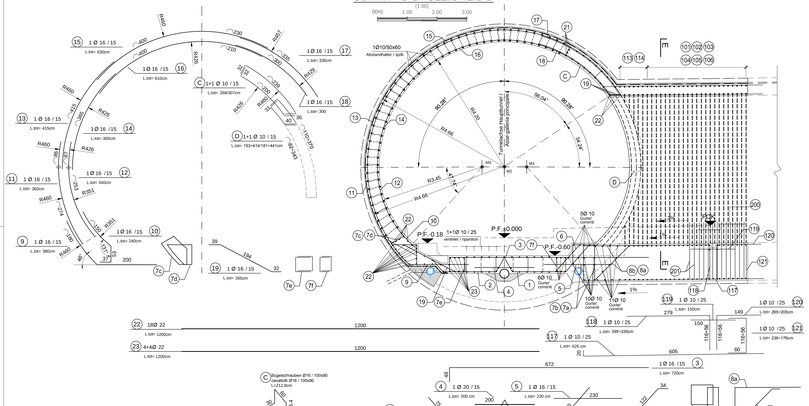
1Ø10/50x60
Abstandhalter / spiti
P.F.±0.000
P.F.-0.18
P.F.-0.60
5Ø 10
Guine / cerniere
6Ø 10
Guine / cerniere
1+1 Ø 10 / 25
verteiler / ripartitori
C (Rippelschrauben Ø16 / 100x90
/ cavallotti Ø16 / 100x90
L=212.8cm
1200
1200
1200
1200
605
672
605
60
34
34
22
180
180
200
230
149
149
150
150
279
279
39
194
32
200
34
22
34
22
34
22