## SCHNITT E-E / SEZIONE E-E

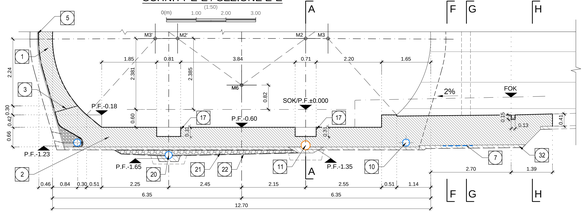


| | L (m) | Oströhre Galleria Est | | | Weströhre Galleria Ovest | | | P | L1 (m) |
|---|---|---|---|---|---|---|---|---|---|
| | | Station / Progressiva | P.F.1(m) | Q.B.1(m) | Station / Progressiva | P.F.2(m) | Q.B.2(m) | | |
| Querschlag / Cunicolo trasversale di collegamento 53/3 | 40.000 | 53.5+20.000 | 754.002 | 754.312 | 53.4+87.396 | 754.660 | 754.970 | 2.51% | 26.200 |

## GRUNDRISS / PIANTA

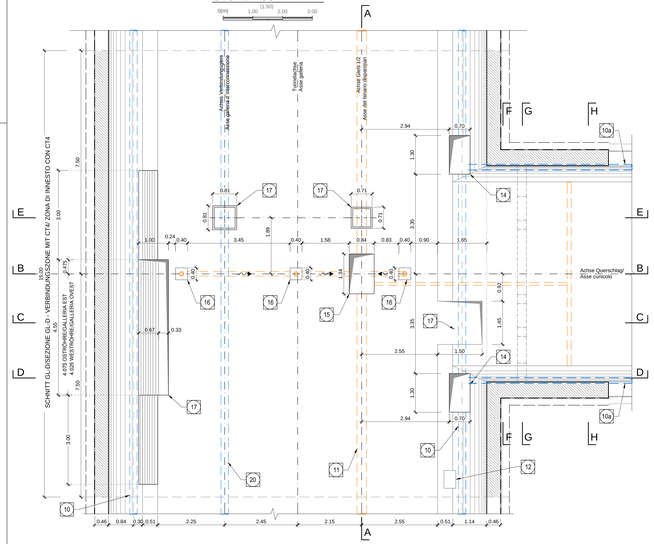
SCHNITT GL-D/SEZIONE GL-D - VERBINDUNGSZONE MIT CT4/ ZONA DI INNESTO CON CT4
Achse Querschlag/ Asse cunicolo
Achse Querschlag/ Asse cunicolo
Achse Querschlag/ Asse cunicolo