




Detail Betonstärke über der Bewehrung /
Particolare copriferro

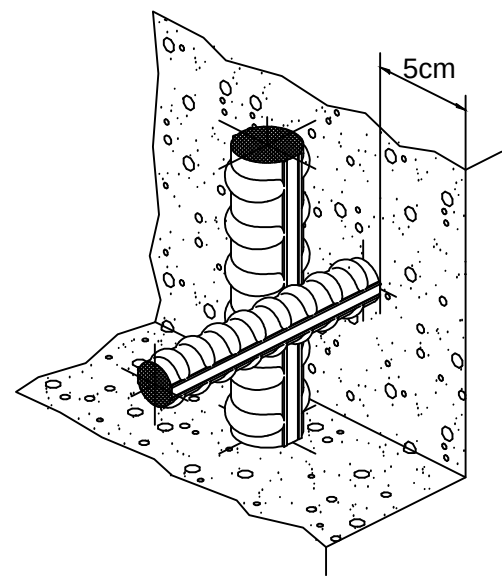

QUERSCHNITT GL-DM5/ SEZIONE TIPO GL-DM5

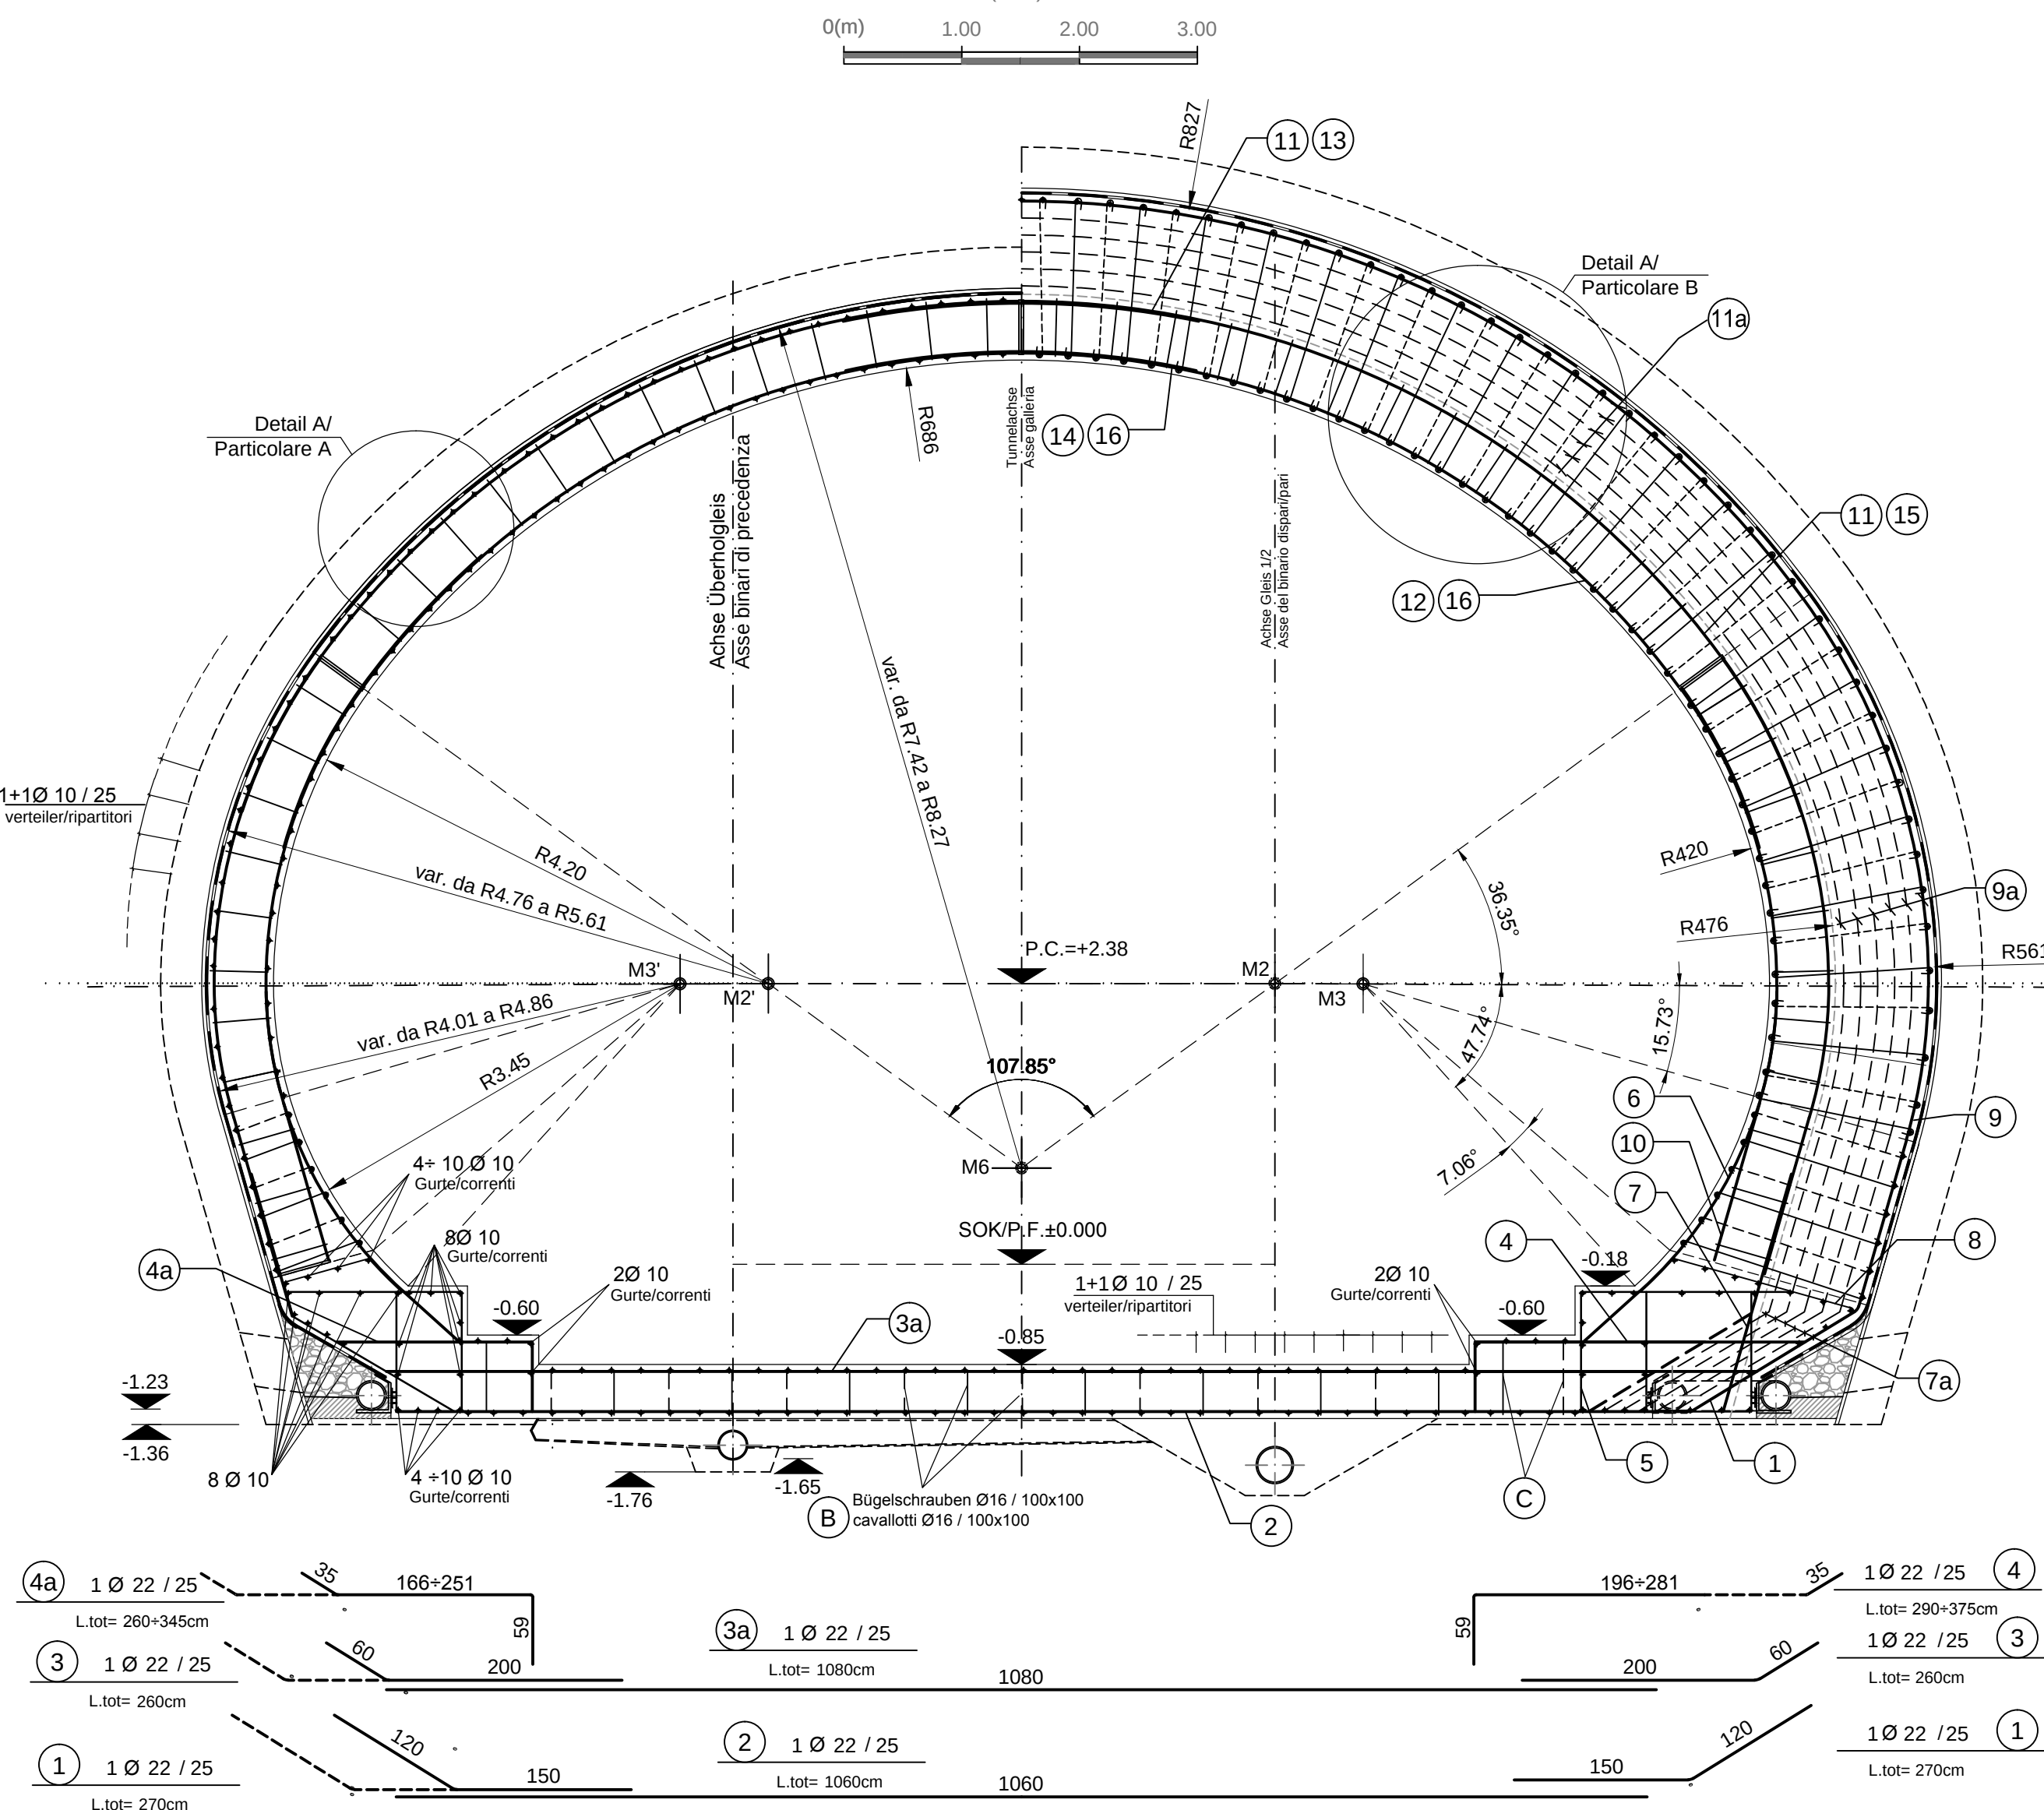

Bewehrung / Armatura

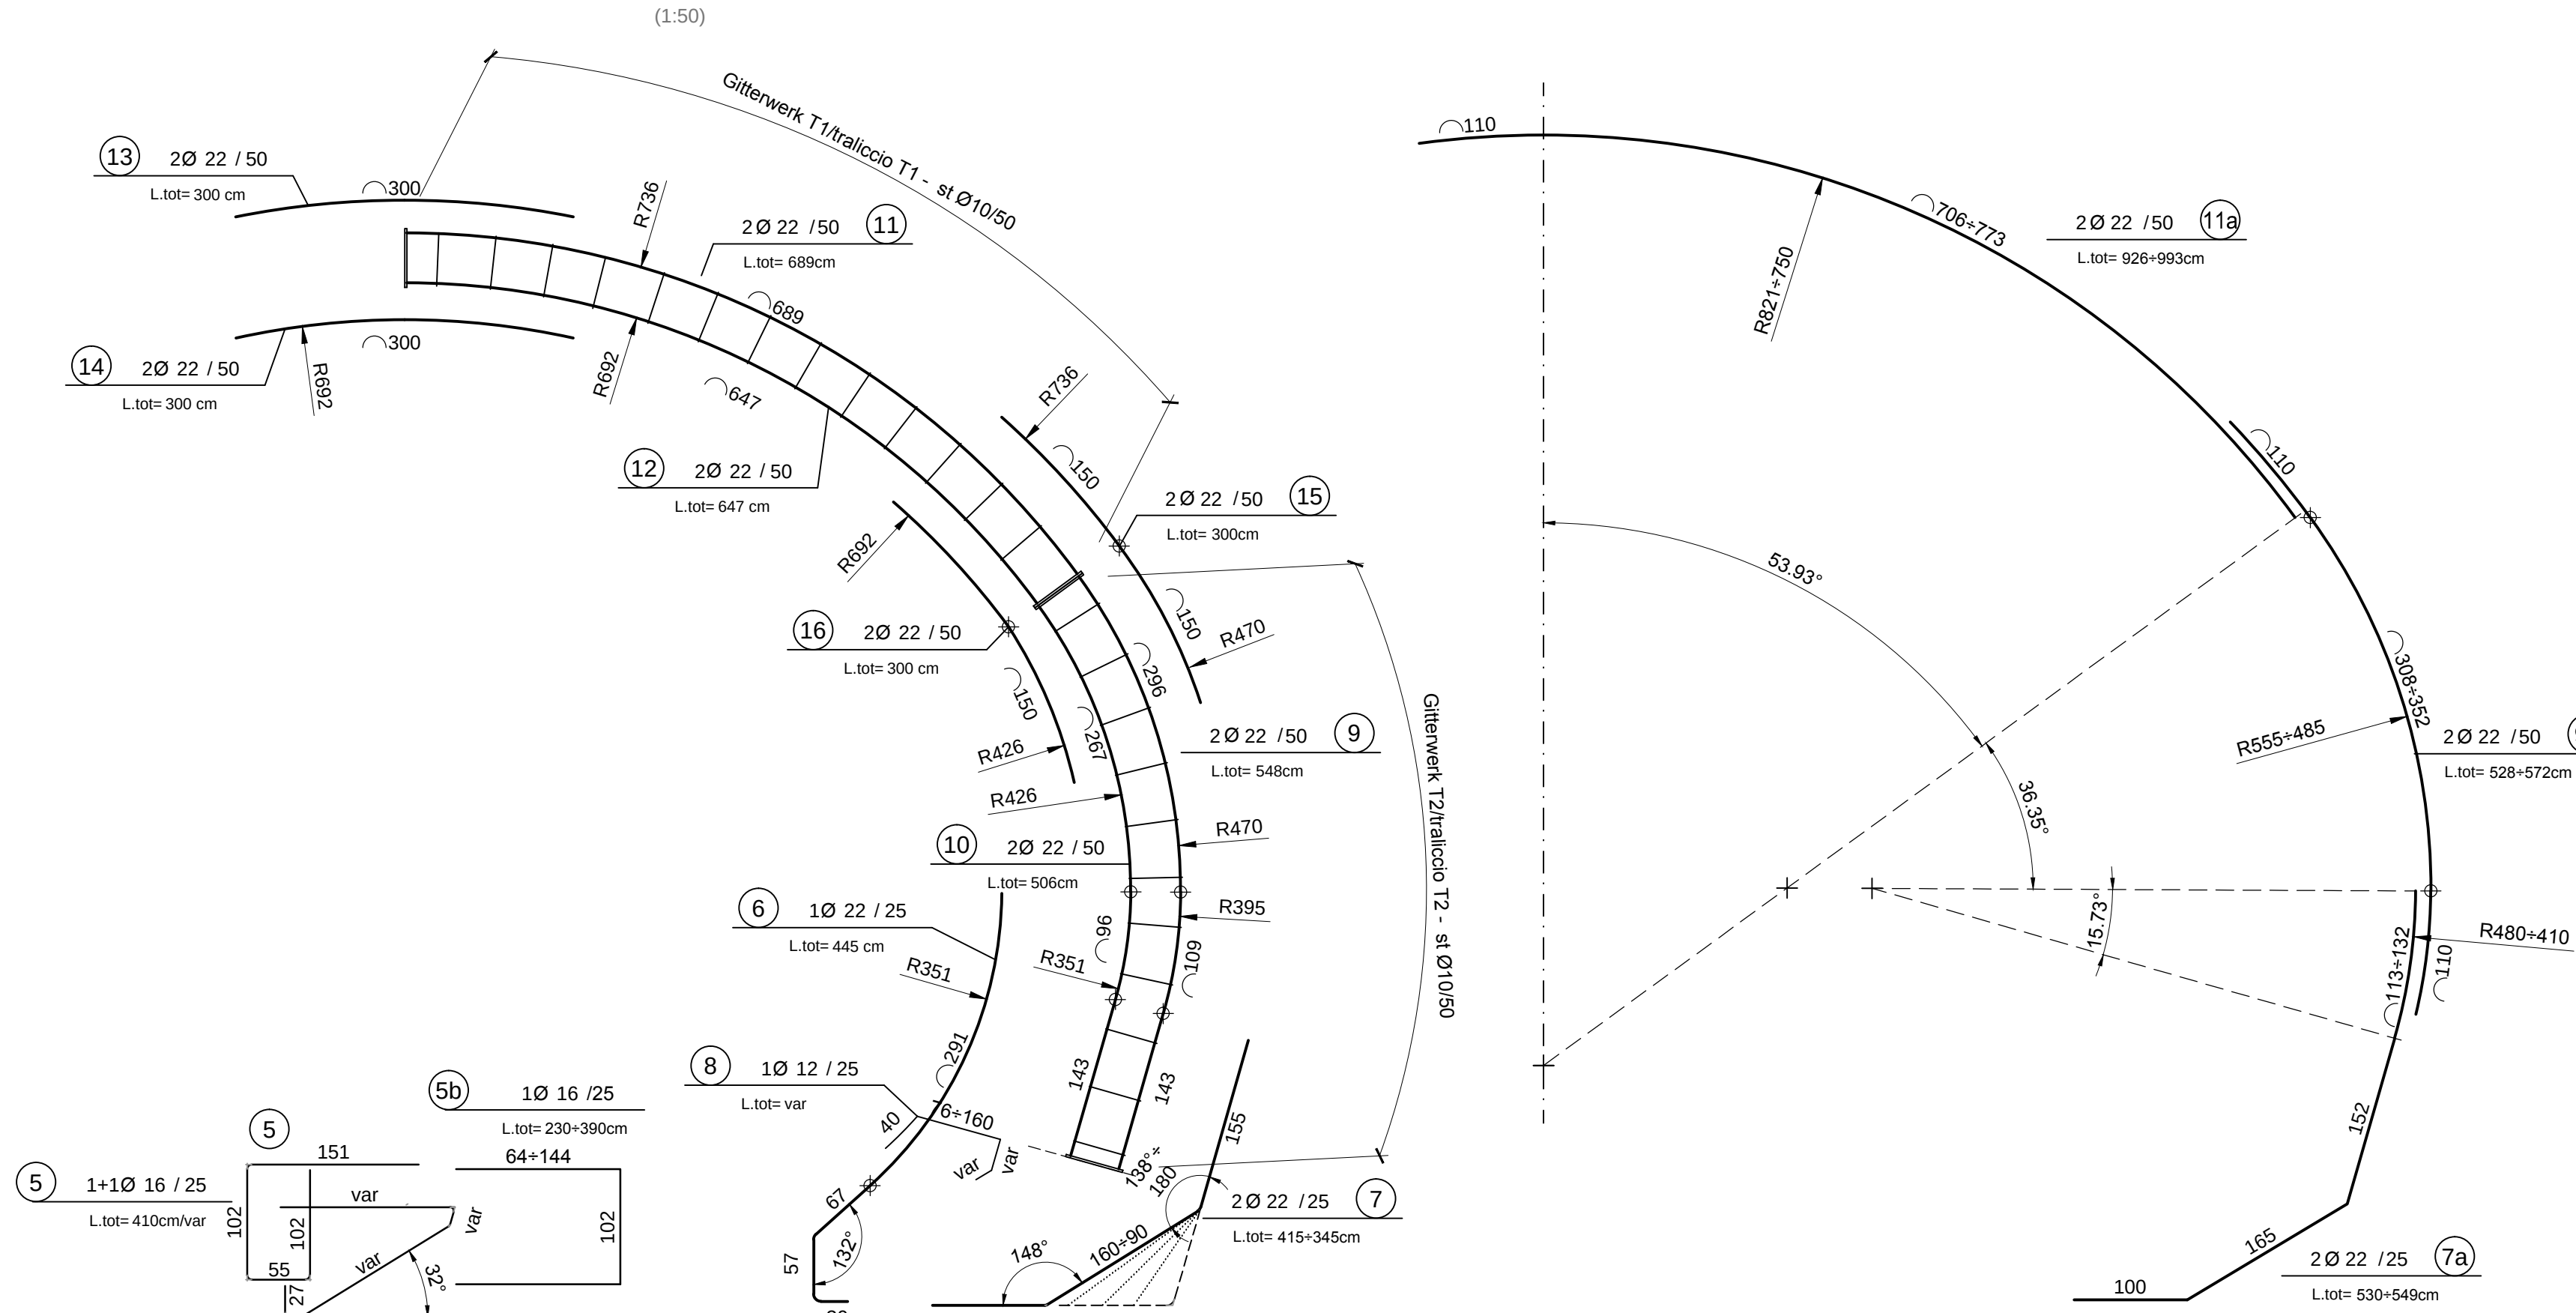


ANMERKUNGEN / ANNOTAZIONI	
SOK / P.F.	Schienenoberkante (SOK= ±0.00) Quota piano ferro galleria di linea (P.F.= ±0.00)

MATERIALEIGENSCHAFTEN UND TECHNISCHE SPEZIFIKATIONEN

- BEWEHRUNGSSTAHL:
Stabstahl B450C
- BETONDECKUNG:
Betondeckung der äußeren Bewehrung =5cm
- ÜBERGREIFUNGSLÄNGE:
Übergreifungslängen für Verteilungs- und/oder Längsseilen >50d
- SCHWEIßVERBINDUNGEN:
Kettnähte a z 0.4 t (t=minimale Dicke der zu verschweißenden Elemente)
- SCHRAUBEN:
Schrauben und Schraubenmuttern Klasse 8.8

CARATTERISTICHE DEI MATERIALI E SPECIFICHE TECNICHE

- ACCIAIO PER ARMATURE:
Barre in acciaio B450C
- COPRIFERRO:
Copriferro su armatura esterna =5cm
- SOVRAPPOSIZIONI:
Sovrapposizioni per ferri ripartitori e/o longitudinali >50d
- SALDATURE:
Saldature a cordoni d'angolo a z 0.4 t (t=spessore minimo degli elementi da saldare)
- BULLONI:
Dadi e bulloni classe 8.8

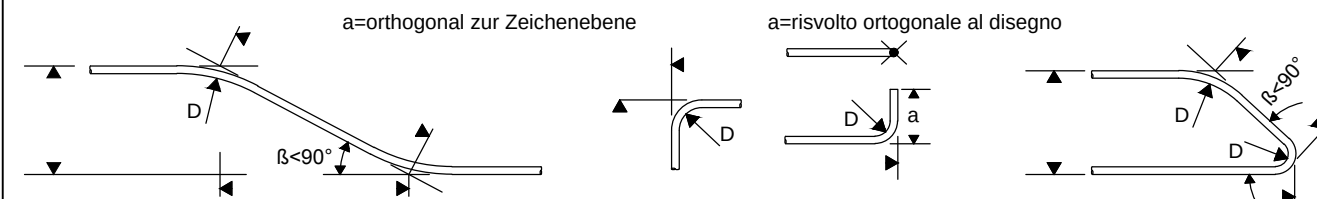

MINIMALER DURCHMESSER DER SPINDEL FÜR BIEGUNGEN, HAKEN, SCHLAUFEN, WENN NICHT ANDERS ANGEBEBEN:

- D = 40, FÜR Ø ≤ 16

- D = 70, FÜR Ø > 16

DIAMETRO MINIMO DEL MANDRINO PER PIEGATURE, UNCINI, CAPPI, SE NON DIVERSAMENTE INDICATO:

- D = 40, PER Ø ≤ 16

- D = 70, PER Ø > 16

Referenzdokumente

Documenti di riferimento


02_H61_TI_260_KSC_D0700_21330	Schaltung GL-DM5	Carpenteria GL-DM5
-------------------------------	------------------	--------------------

Bearbeitungsstand


Stato di elaborazione

Revision Revisione	Änderungen Modifiche	Verantwortlicher Änderung Responsabile modifica	Datum Data
10	Endabgabe / Consegna definitiva	Rivolini	31.07.2014
11	Projekterweiterung und Umsetzung der Verbesserungen aus dem Prüfverfahren/Completamento progetto e adeguamento struttura	Rivolini	09.10.2014
20	Überarbeitung infolge Dienstweisung Nr. 1 vom 17.10.2014 / Revisione a seguito DCS n°1 del 17.10.14	Rivolini	04.12.2014
21	Abgabe für Ausschreibung / Emissione per Appalto	Rivolini	30.01.2015


Detail A / Particolare A

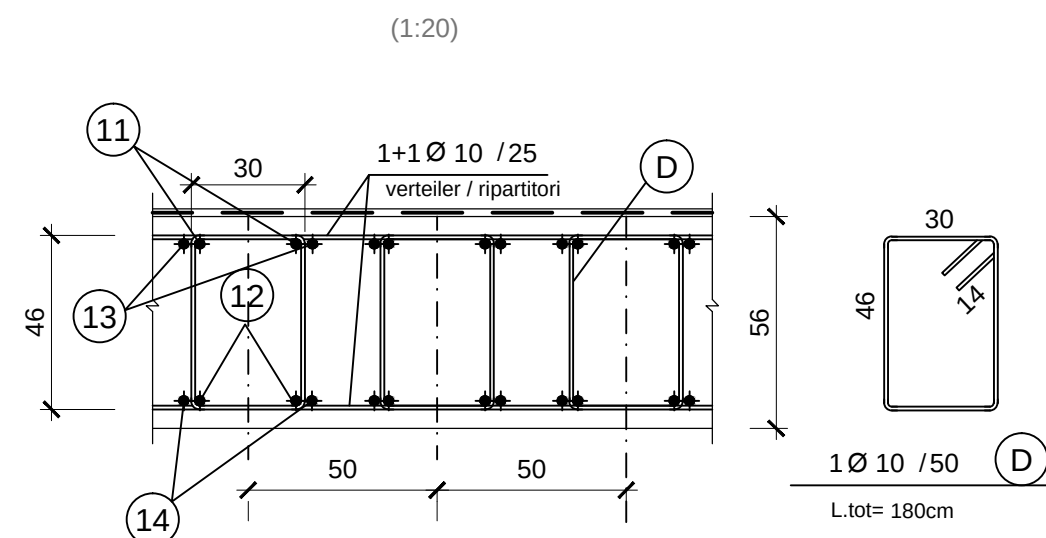


Detail B / Particolare B

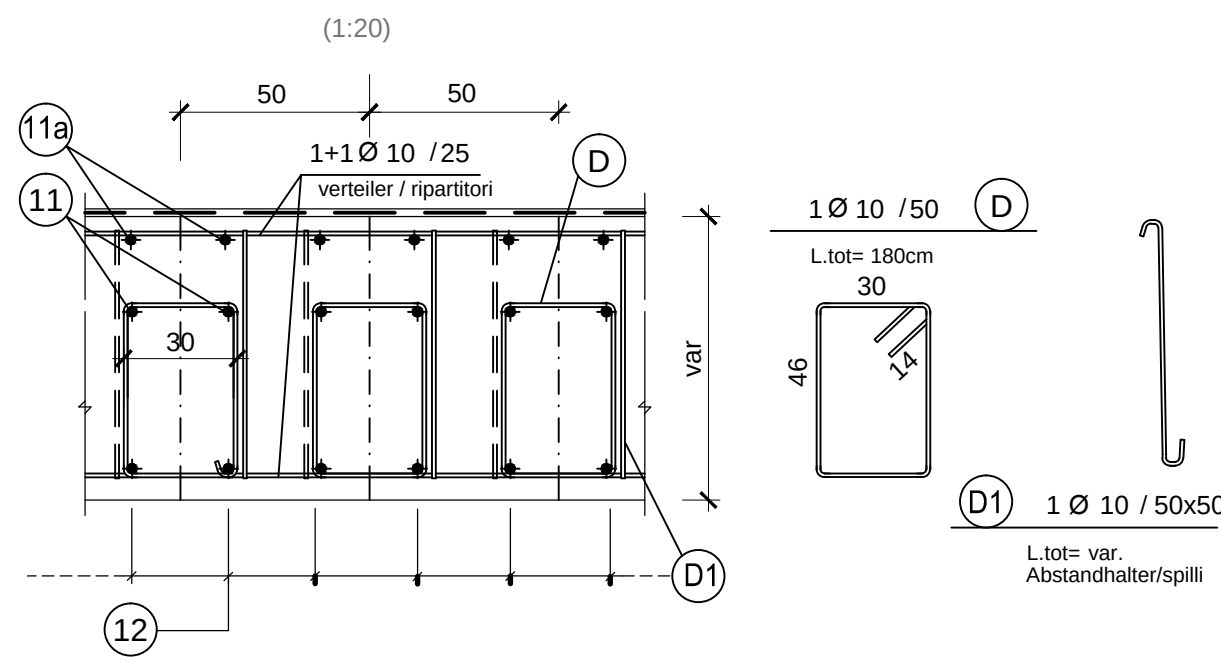



Detail Gitterrostplatte/
Particolare piastra tralicci

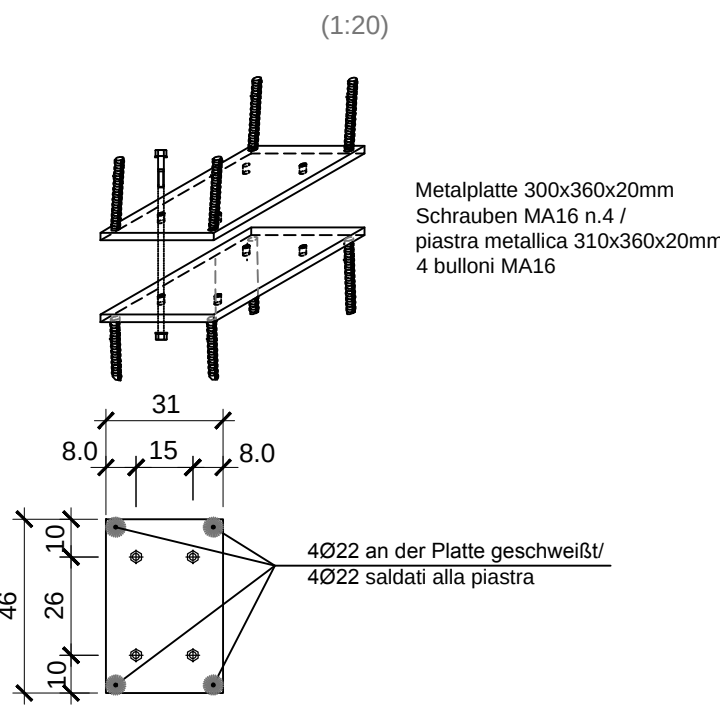

Detail Bewehrung 5a 5b / Particolare armatura 5a 5b

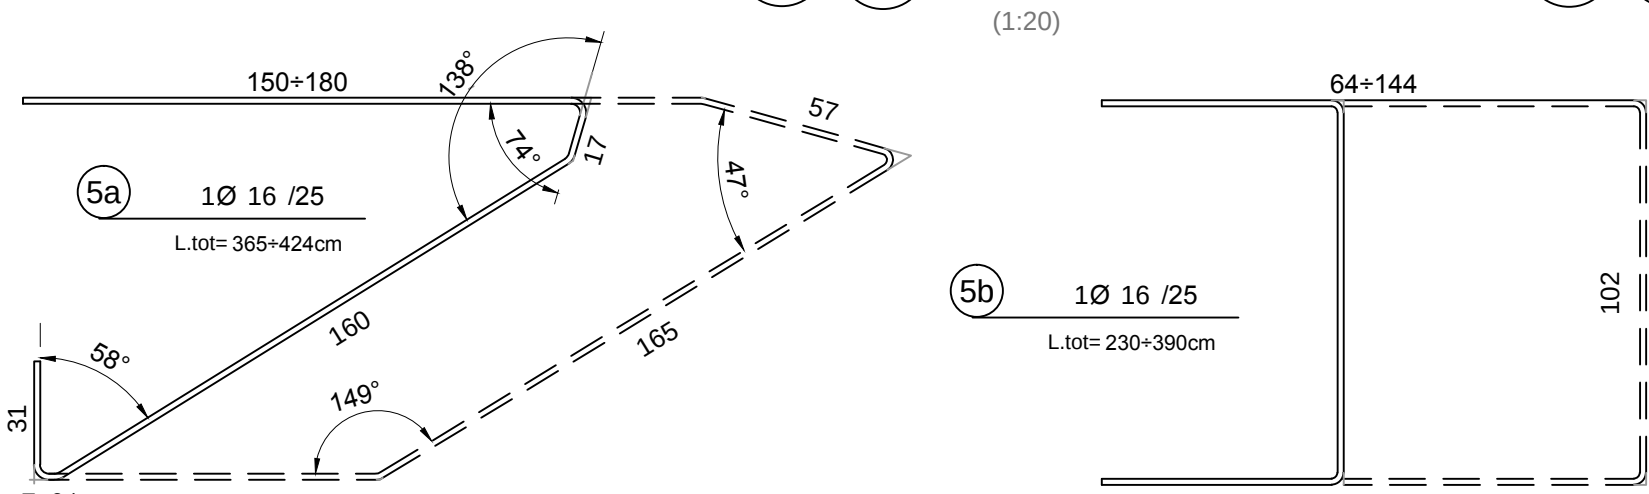

Detail Bewehrung 8 / Particolare armatura 8

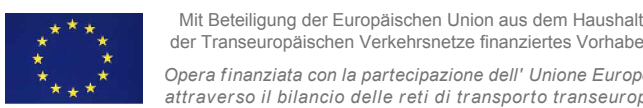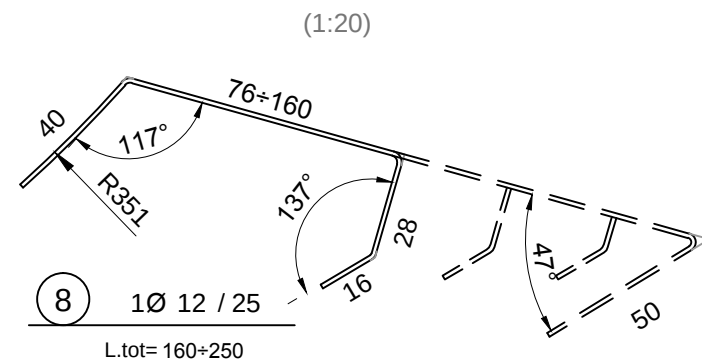

Ausbau Eisenbahnachse München-Verona
BRENNER BASISTUNNEL
Ausführungsplanung

Potenziamento asse ferroviario Monaco - Verona
GALLERIA DI BASE DEL BRENNERO
Progettazione esecutiva

D0700: Baufeld Mauts	D0700: Lottio Mules
----------------------	---------------------

Projekteinheit	WBS
----------------	-----

Doppelgleisiger Haupttunnel	Gallerie principali a doppio binario
-----------------------------	--------------------------------------

Dokumentenart	Tipo documento
---------------	----------------

Bewehrungsplan	Armatura
----------------	----------

Titel	Titolo
-------	--------

Bewehrung GL-DM5	Armatura GL-DM5
------------------	-----------------



BBT Gallerie di Base del Brennero Brennero Basistunnel BBT SE		Name / Nome R. Zurlo	Name / Nome K. Bergmeister
Projekt: Milestone / Chilometro progetto	von / da bei / a bei / a	Rev: Milestone / Chilometro speci	von / da bei / a bei / a
Status Stato	von / da bei / a	Status Stato	von / da bei / a
02	H61	260	KBW
			D0700
			21346
			21