
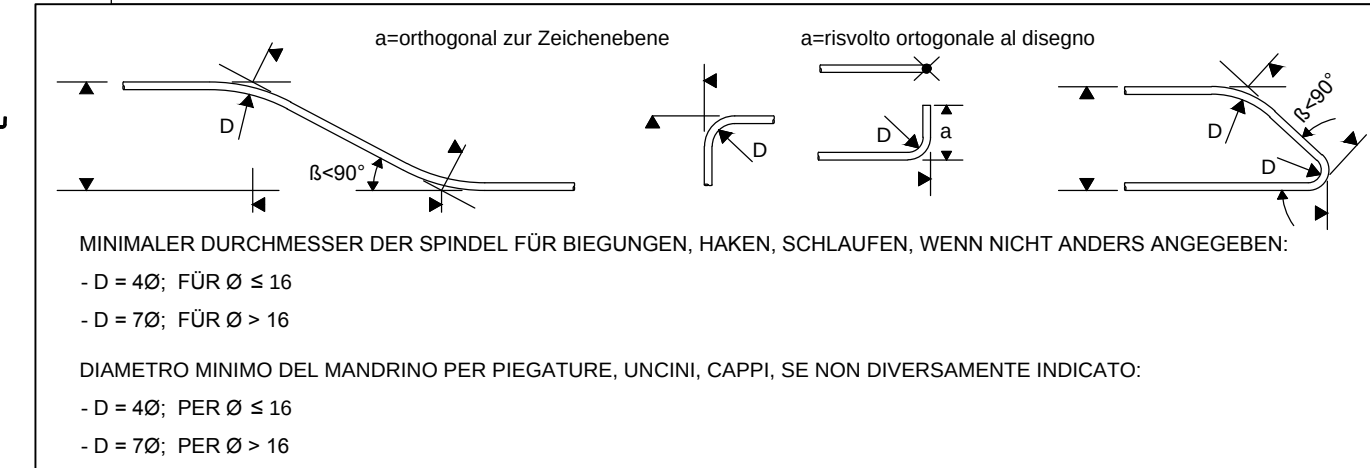
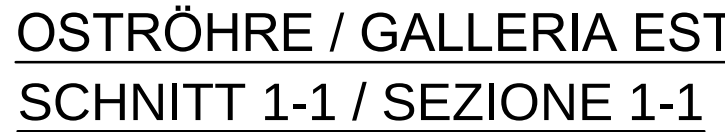
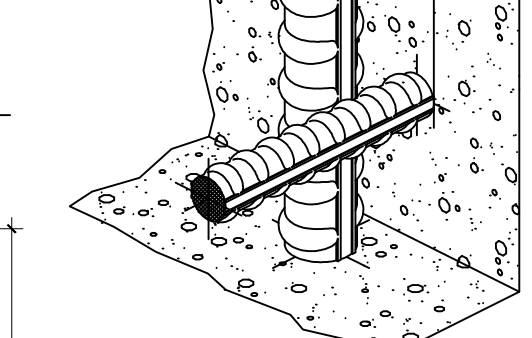


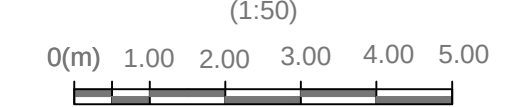

SOK / P.F. Schienenoberkante (SOK= ± 0.00)
Quota piano ferro galleria di linea (P.F.= ± 0.00)

02_H61_TI_260_KSC_D0700_21329	Schalung Stirnwände GL-D	Carpenteria timpani GL-D
-------------------------------	--------------------------	--------------------------

Revision Revisione	Änderungen Modifiche	Verantwortlicher Änderung Responsabile modifica	Datum Data
10	Einkaufsgüter / Consegna definitiva	Rivoltini	31.07.2010
11	Projektmanagement und Umsetzung der Veränderungen aus dem Prüfverfahren/Compimento procedure e recepimento situazione	Rivoltini	09.10.2010
12	Überprüfung Erfolgs Desastermanagementplan vom 17.10.2014 / revisione a seguito ODS n°1 del 17.10.14	Rivoltini	04.12.2014
21	Abgabe für Ausschreibung / Emissione per Appalto	Rivoltini	30.01.2015

(1:20)

