
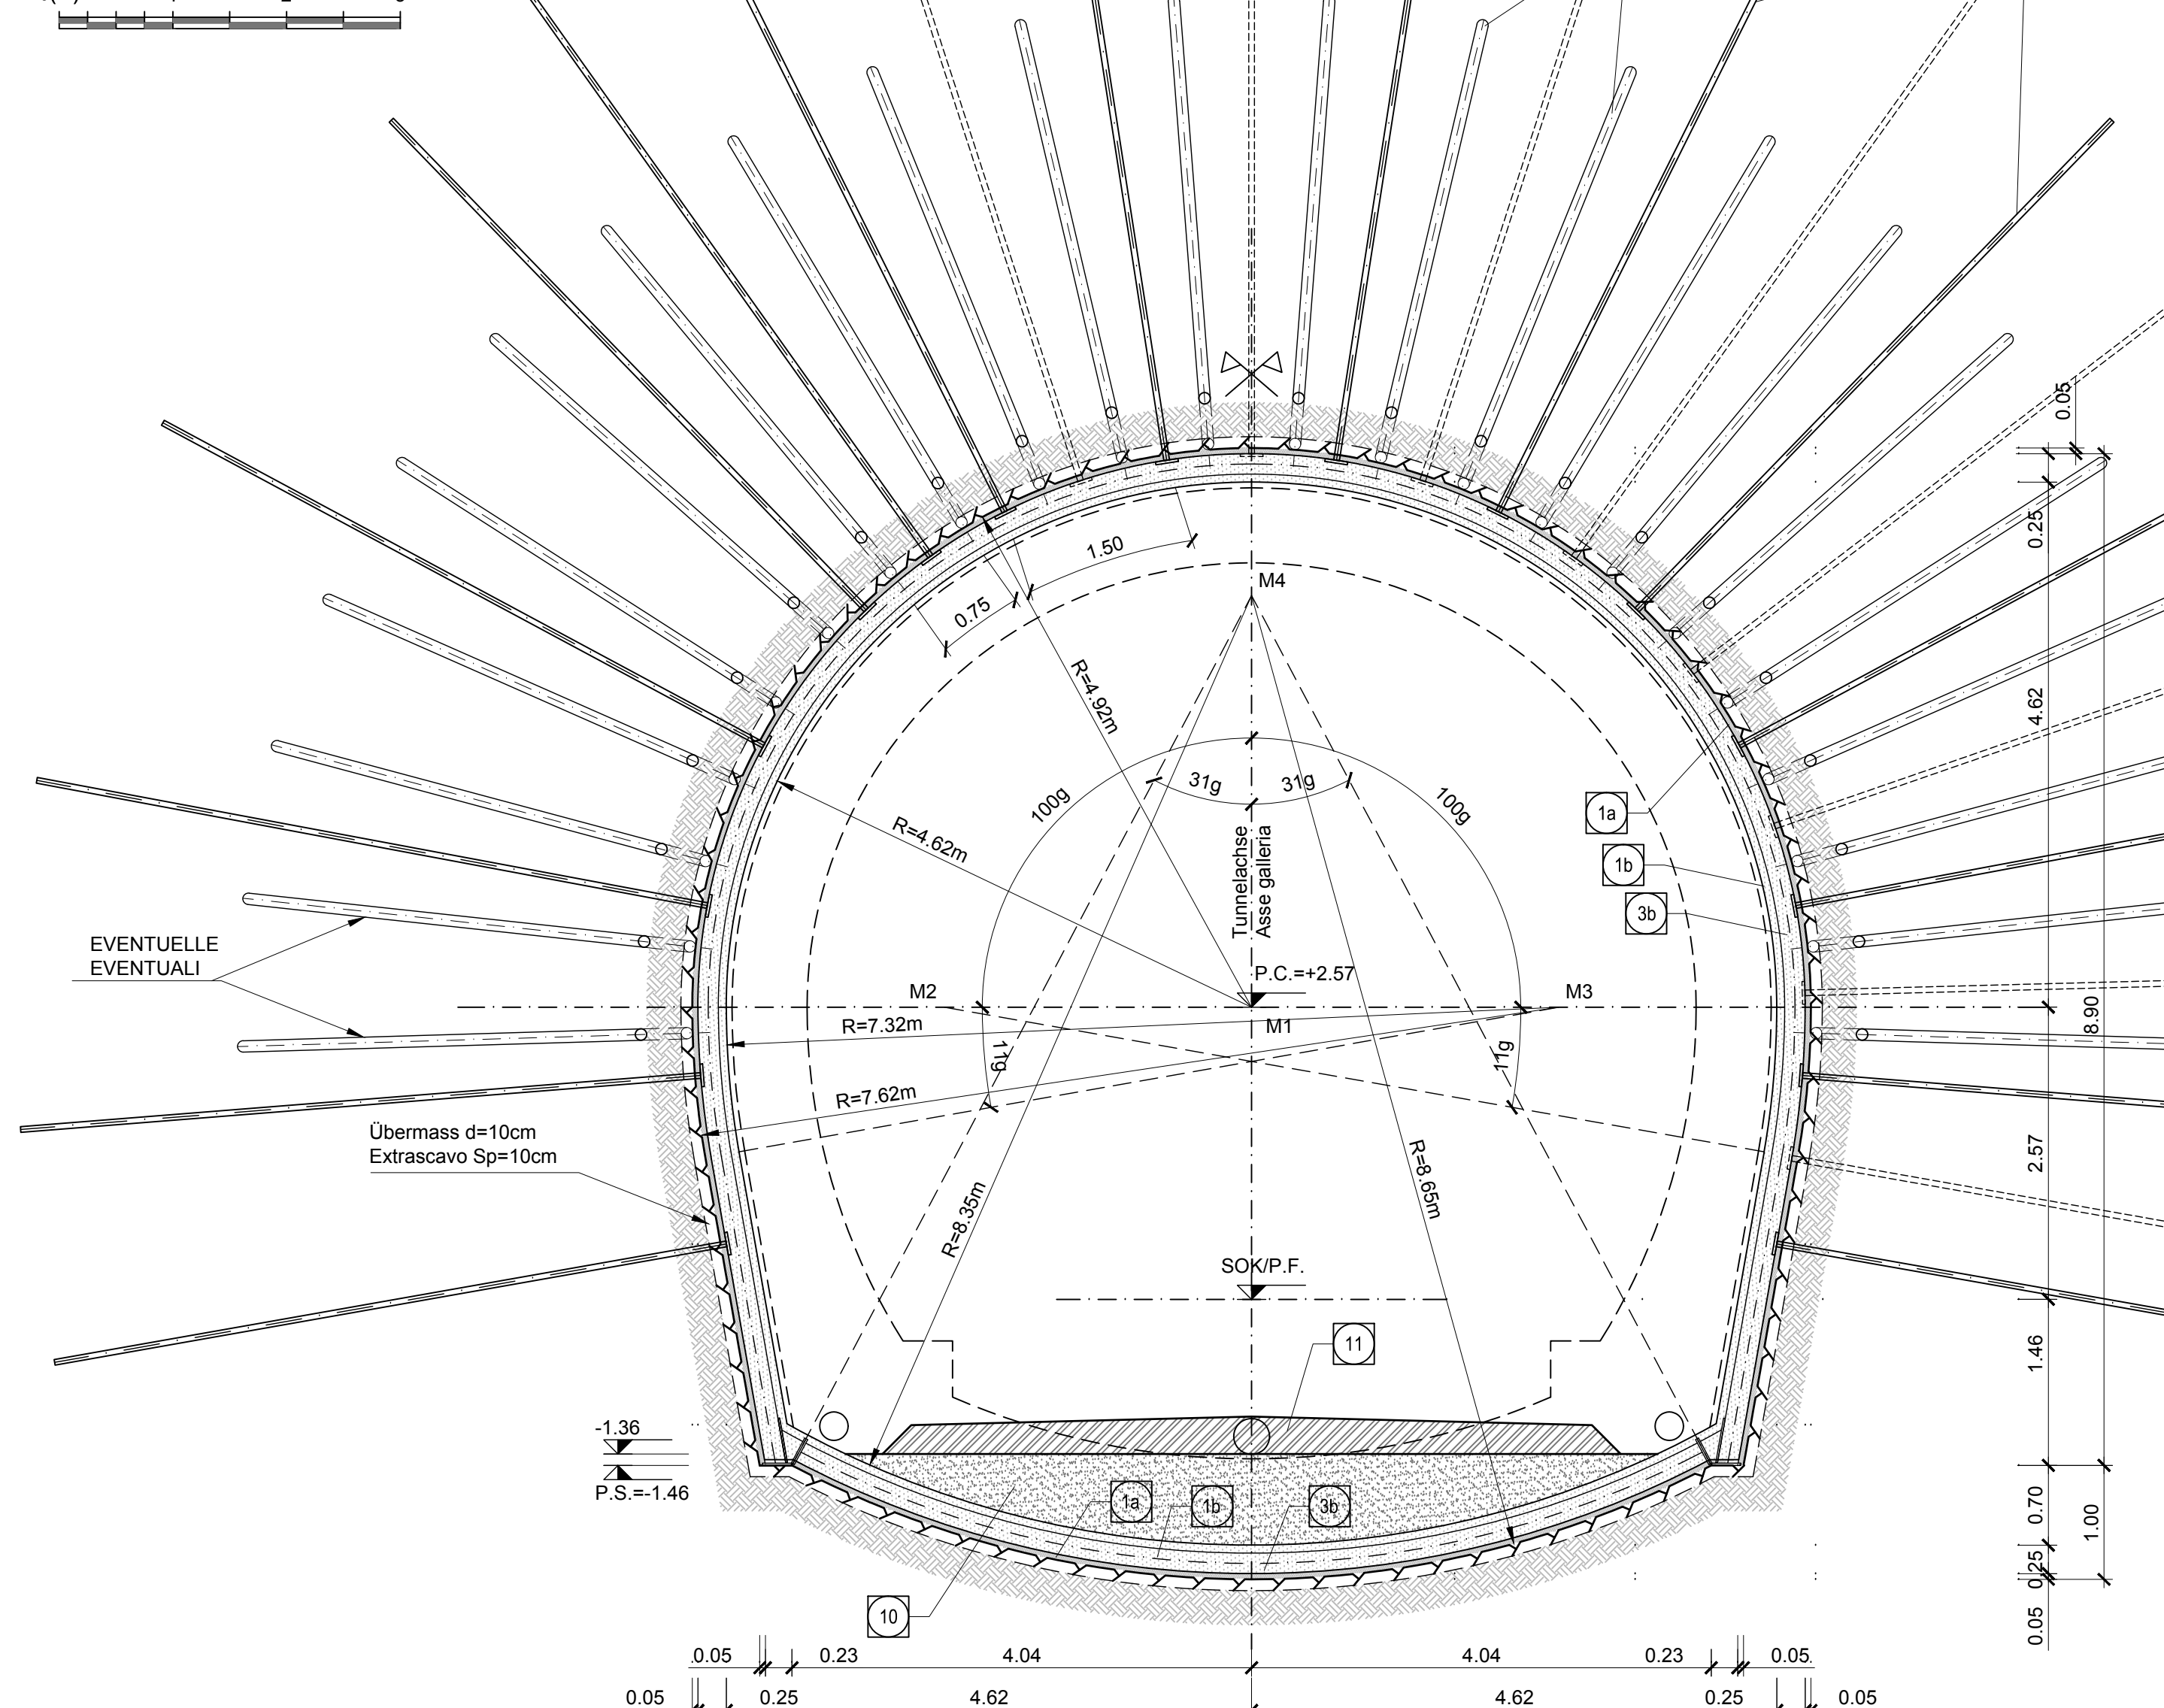


SCHNITT A-A / SEZIONE A-A

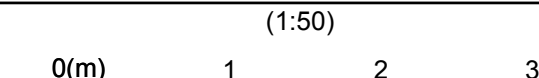







KOORDINATEN / COORDINATE




ANMERKUNGEN / ANNOTAZIONI

- SOK/P.F. Schienenoberkante (SOK+±0.00) Quota piano ferro galleria di linea (P.F. ±0.00) FOK/O.P. Kote Bodeniveau Querverbindung

Das Raster der zusätzlichen Anker ist auf Basis der Lage der vorhandenen Anker anzupassen. La maglia degli ancoraggi supplementari è da adattare in base alla posizione degli ancoraggi sistemati già presenti.


SCHNITT B-B / SEZIONE B-B

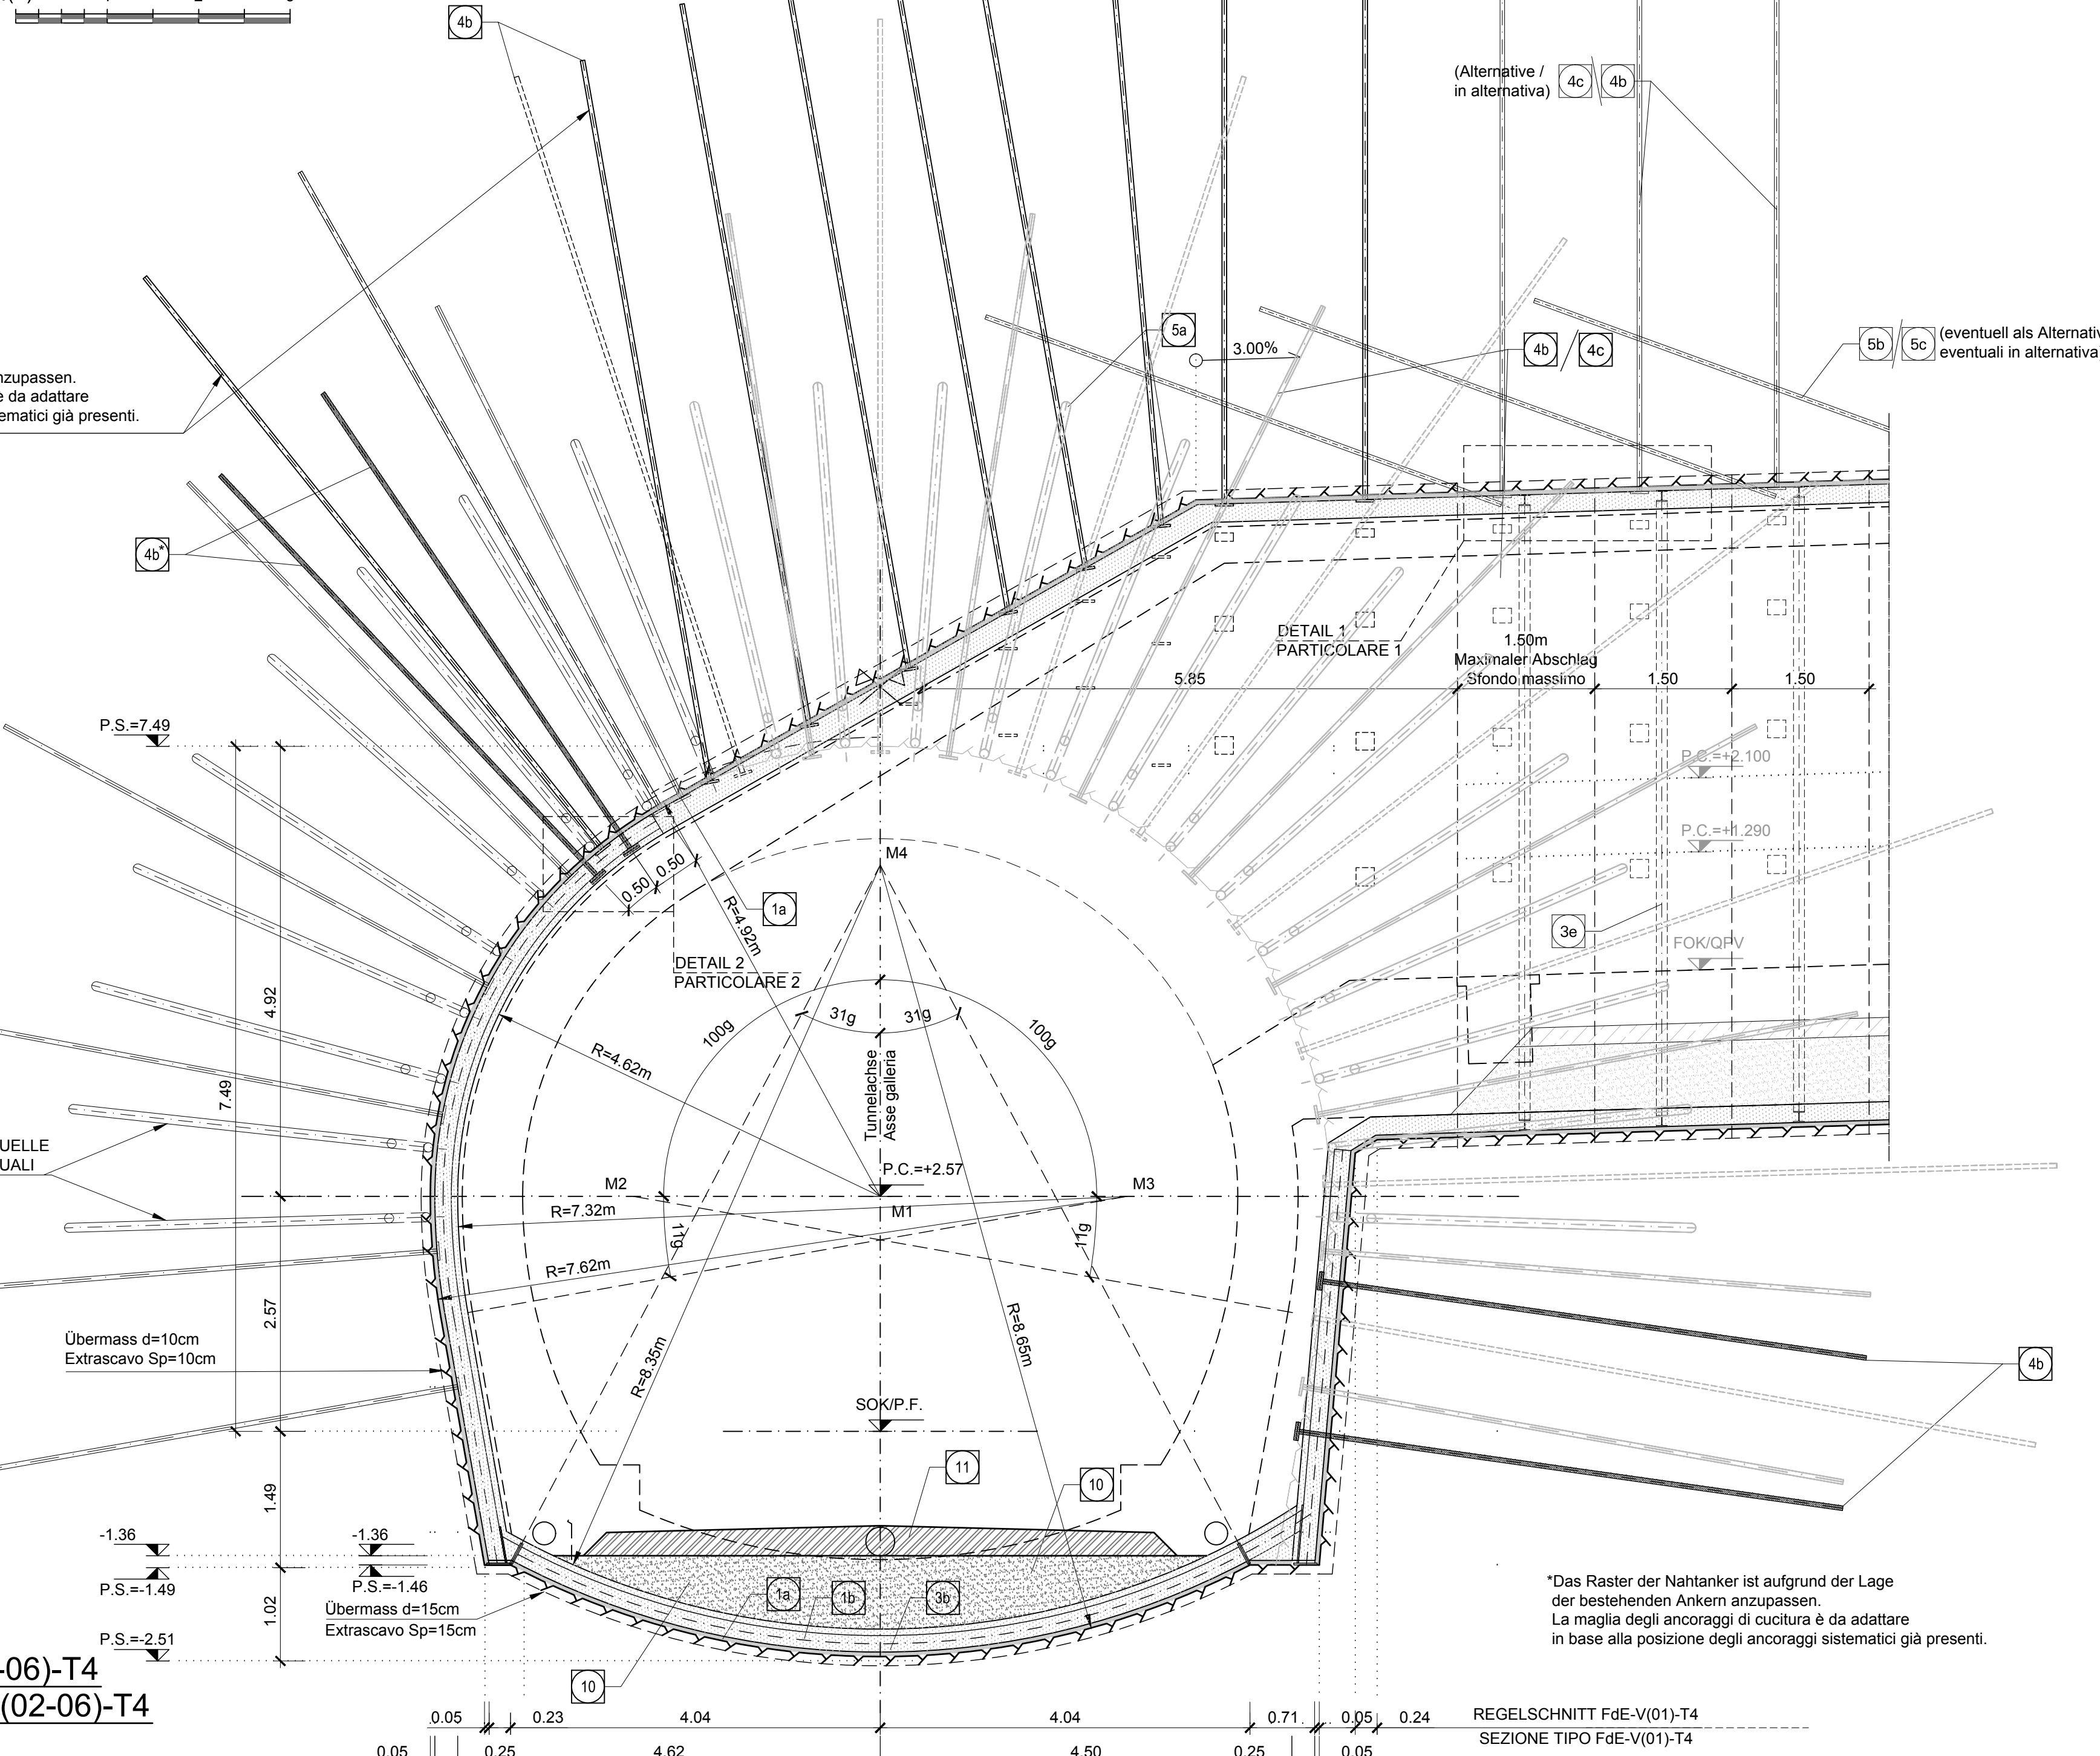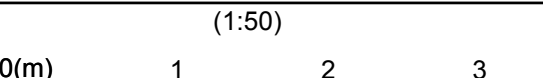

ANKERPLAN REGELSCHNITT FdE-V(02-06)-T4

PIANTA ANCORAGGI SEZIONE TIPO FdE-V(02-06)-T4

Raster / Maglia: 1.50x1.50m, L = 6.00m

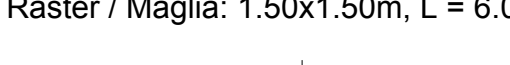

1.50 1.50

1.50 1.50

1.50 1.50</